



SEZIONE LONGITUDINALE - CARREGGIATA SX 1:200

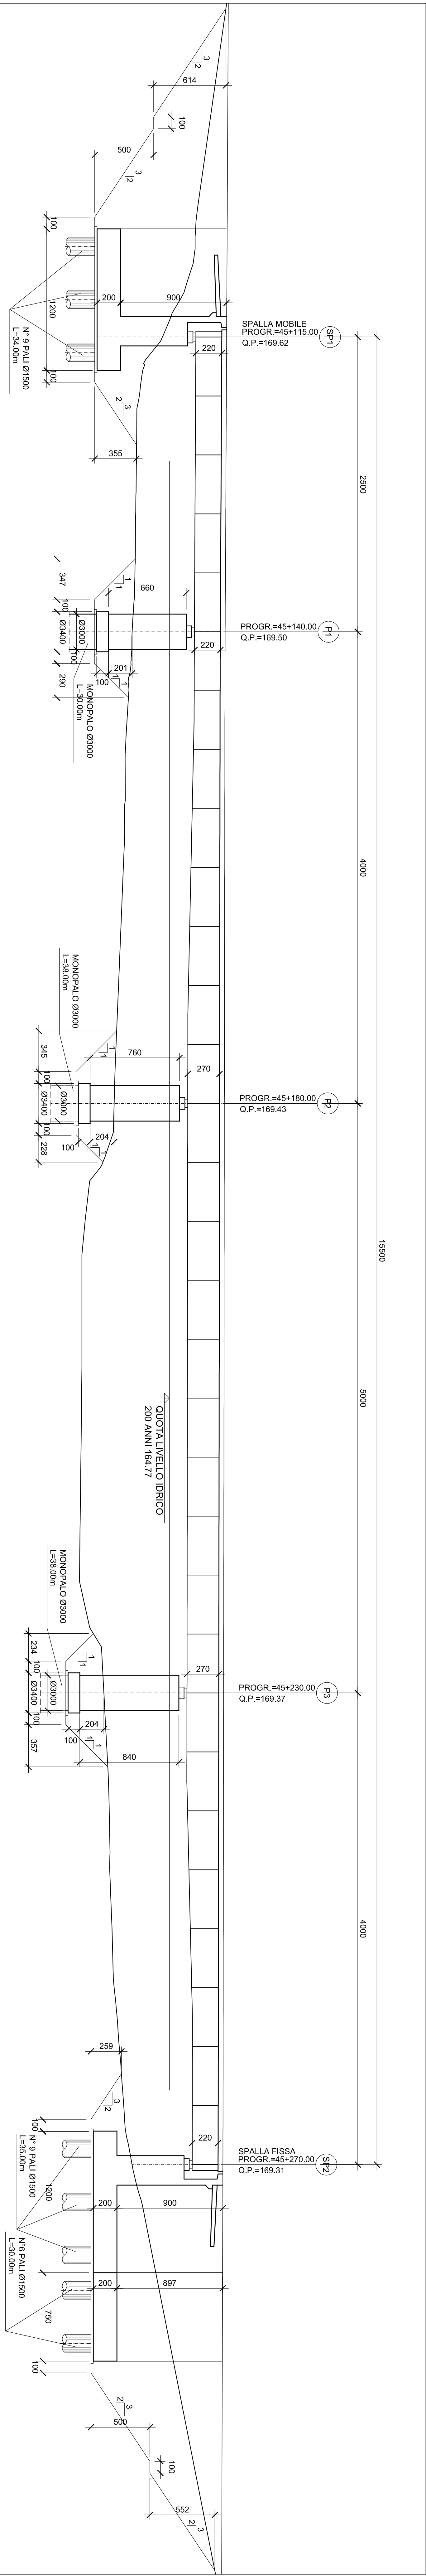


SEZIONE LONGITUDINALE - CARREGGIATA DX 1:200

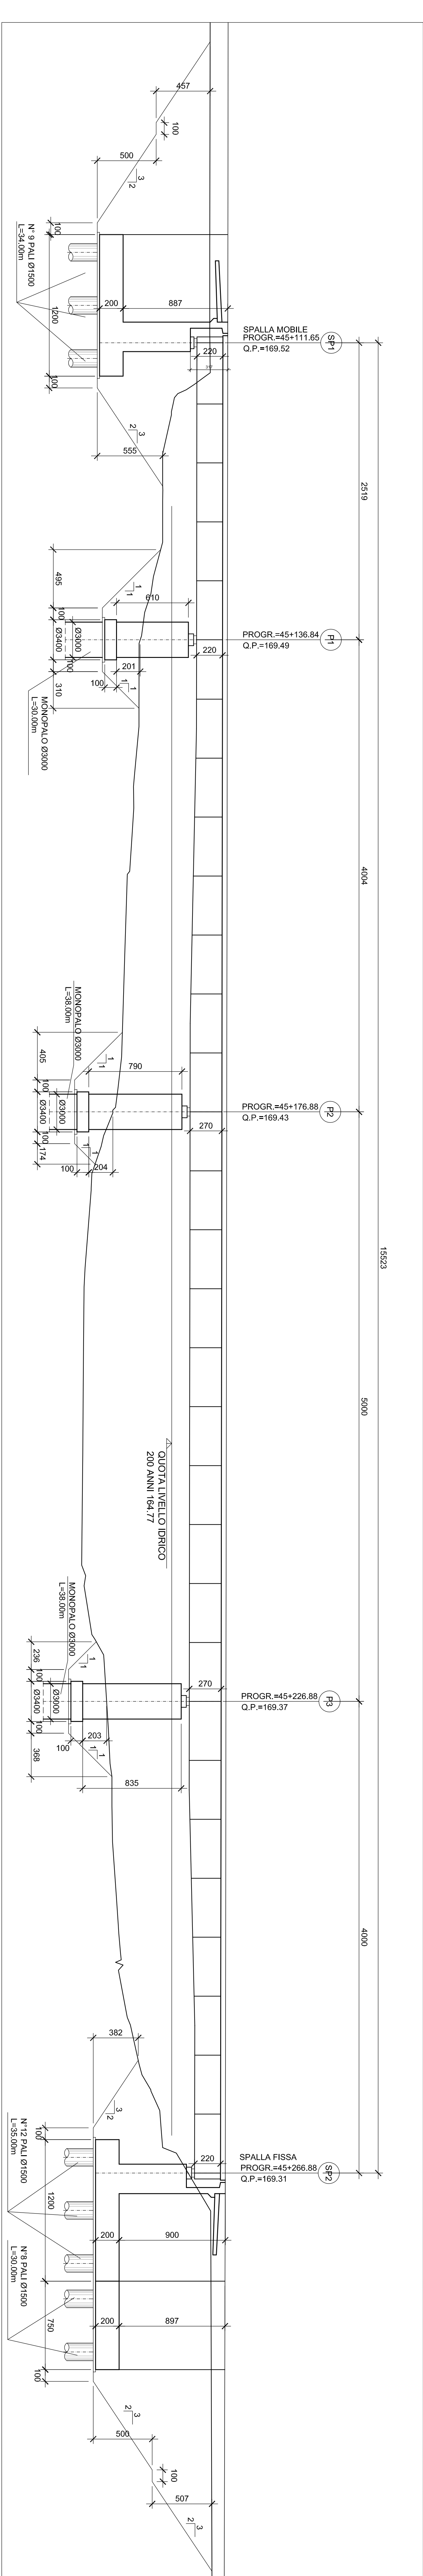


PLANIMETRIA CON VIADOTTO ESISTENTE 1:500



SEZIONE TRASVERSALE SU PILA "2" 1:100

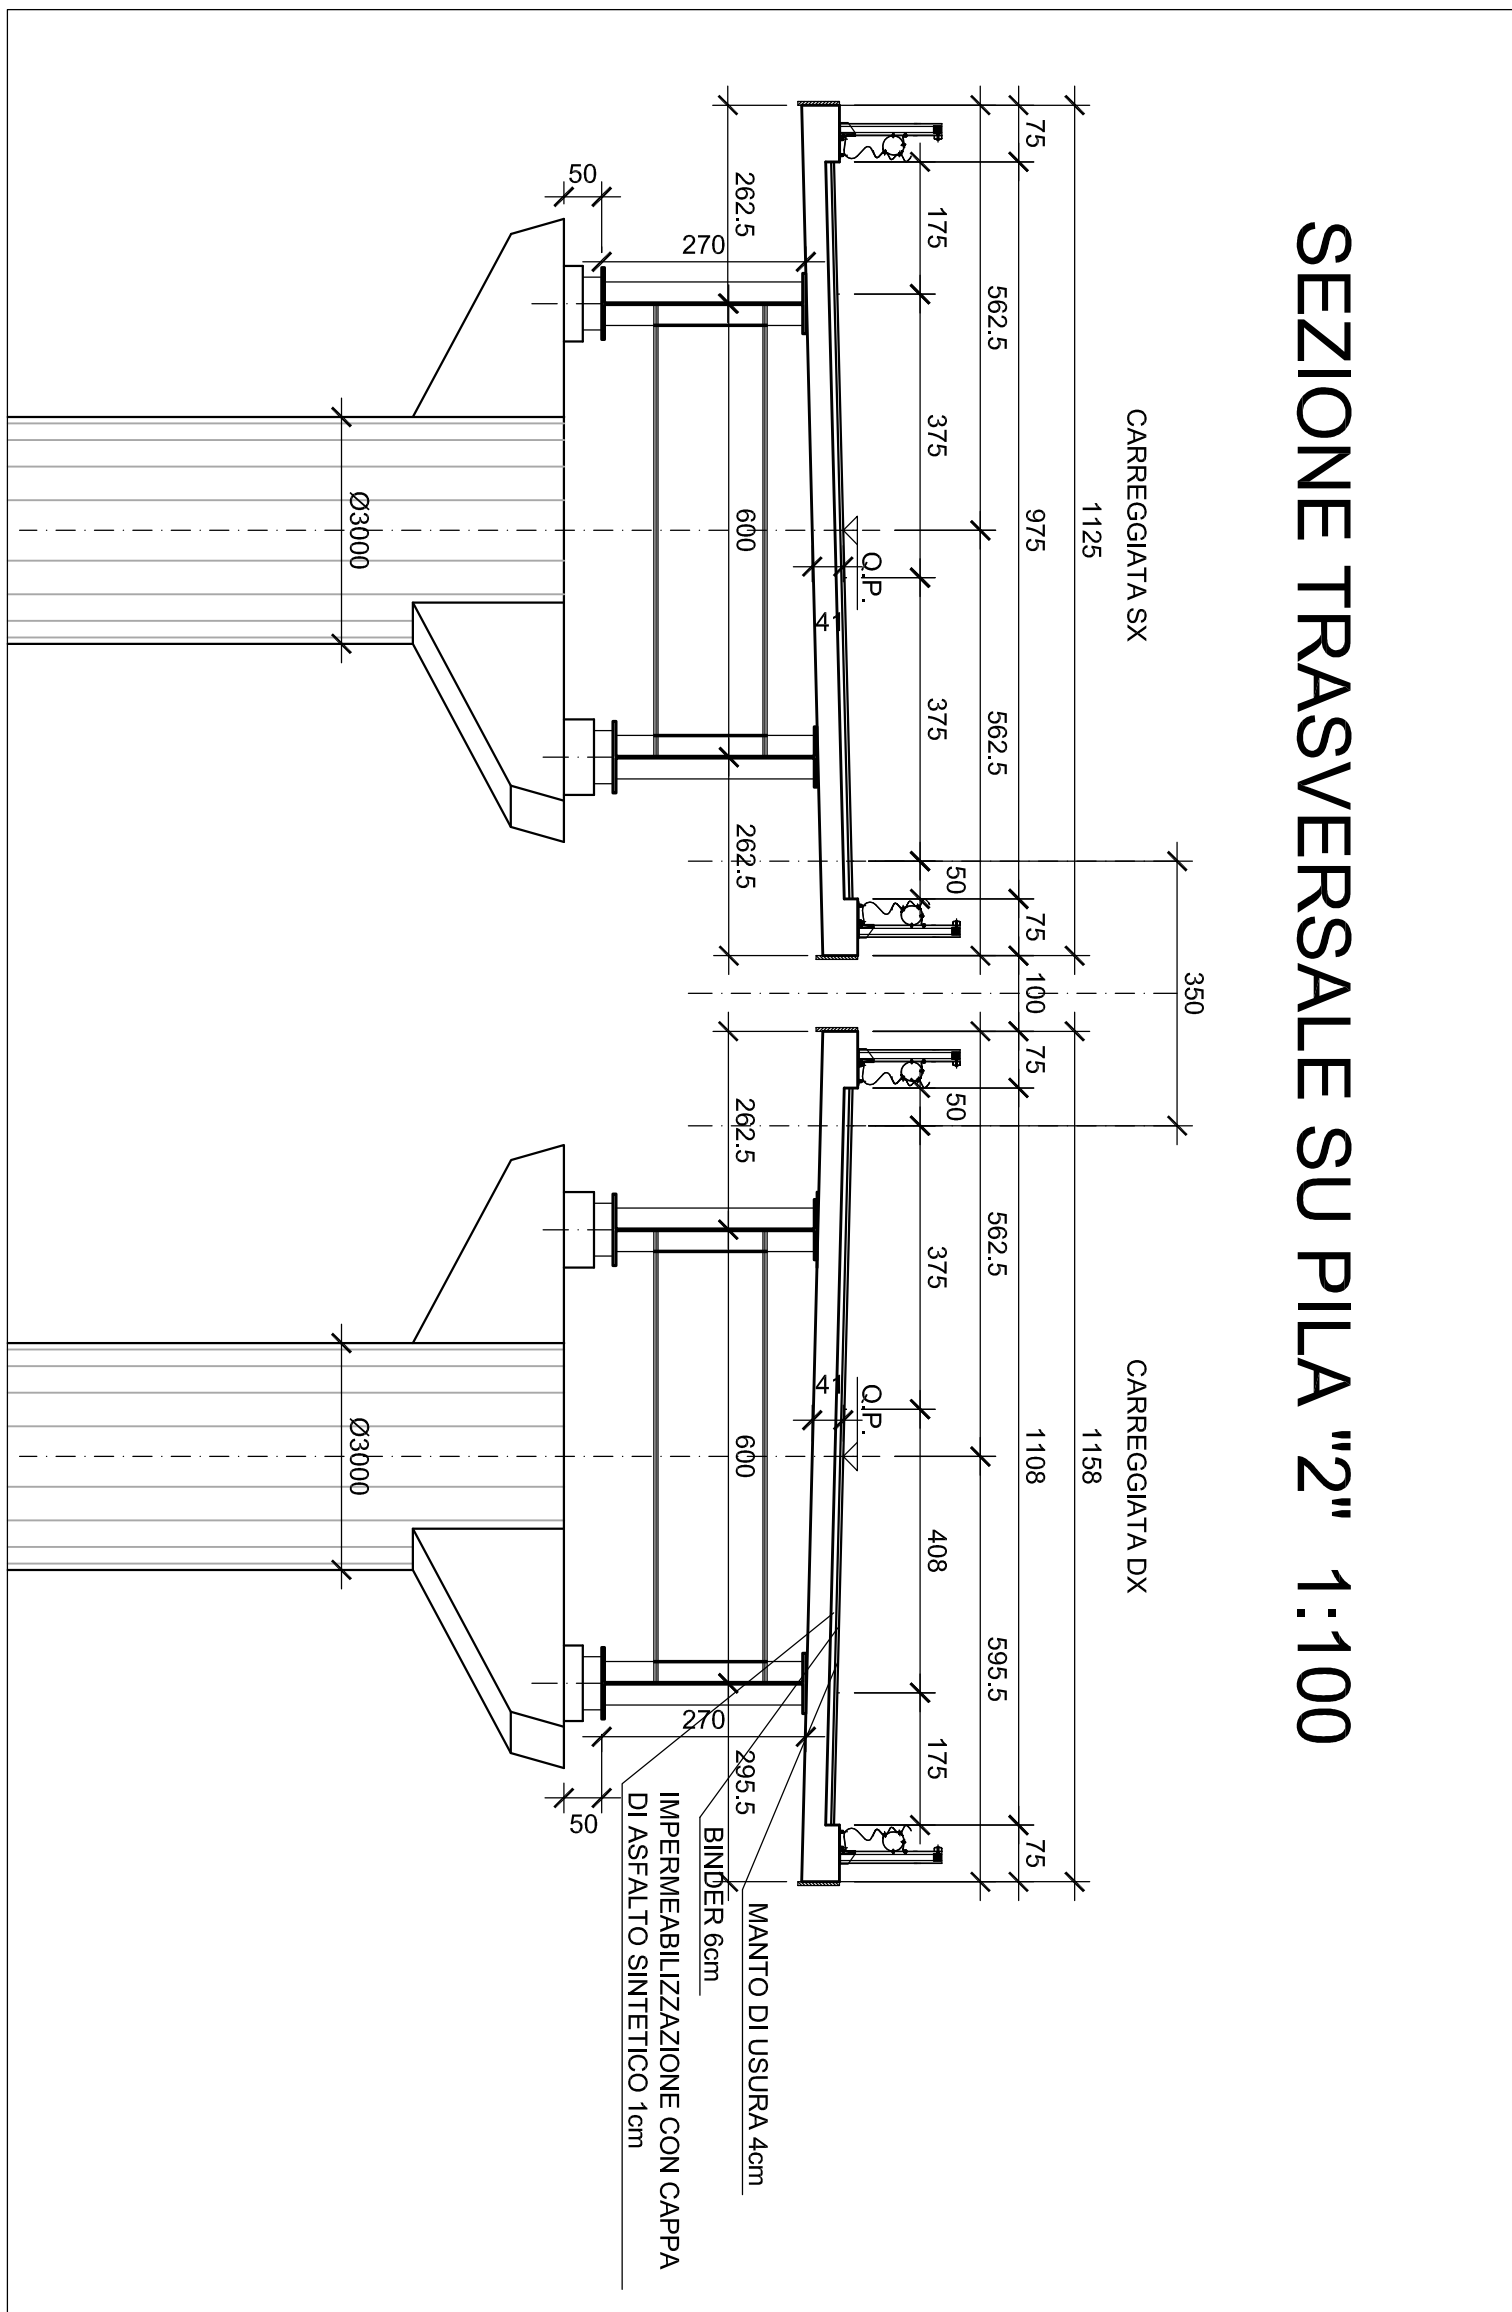


PLANIMETRIA 1:200

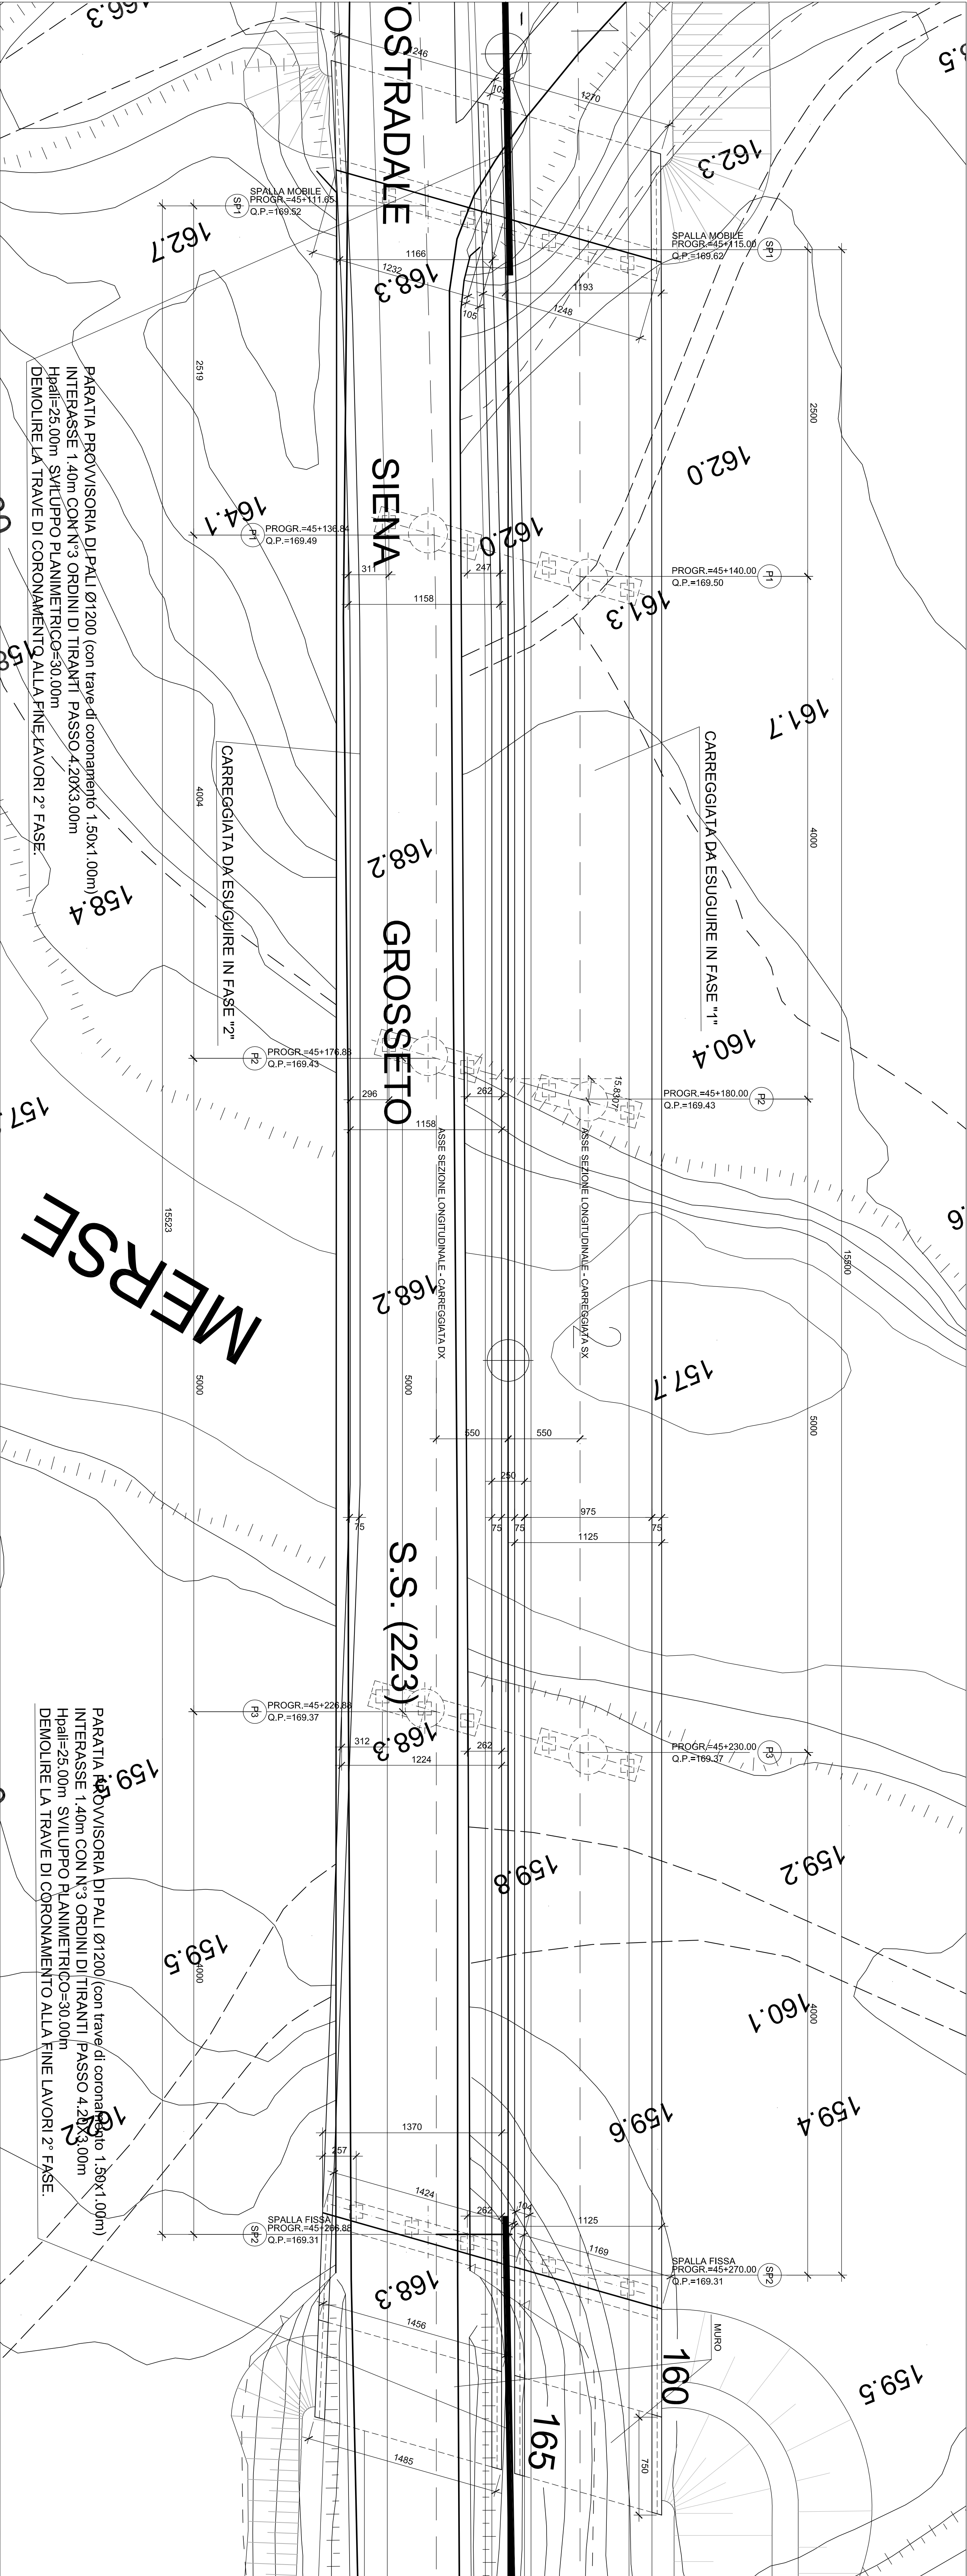

DETTAGLIO DRENAGGIO DI PIATTAFORMA 1:20

SEZIONE 1-1

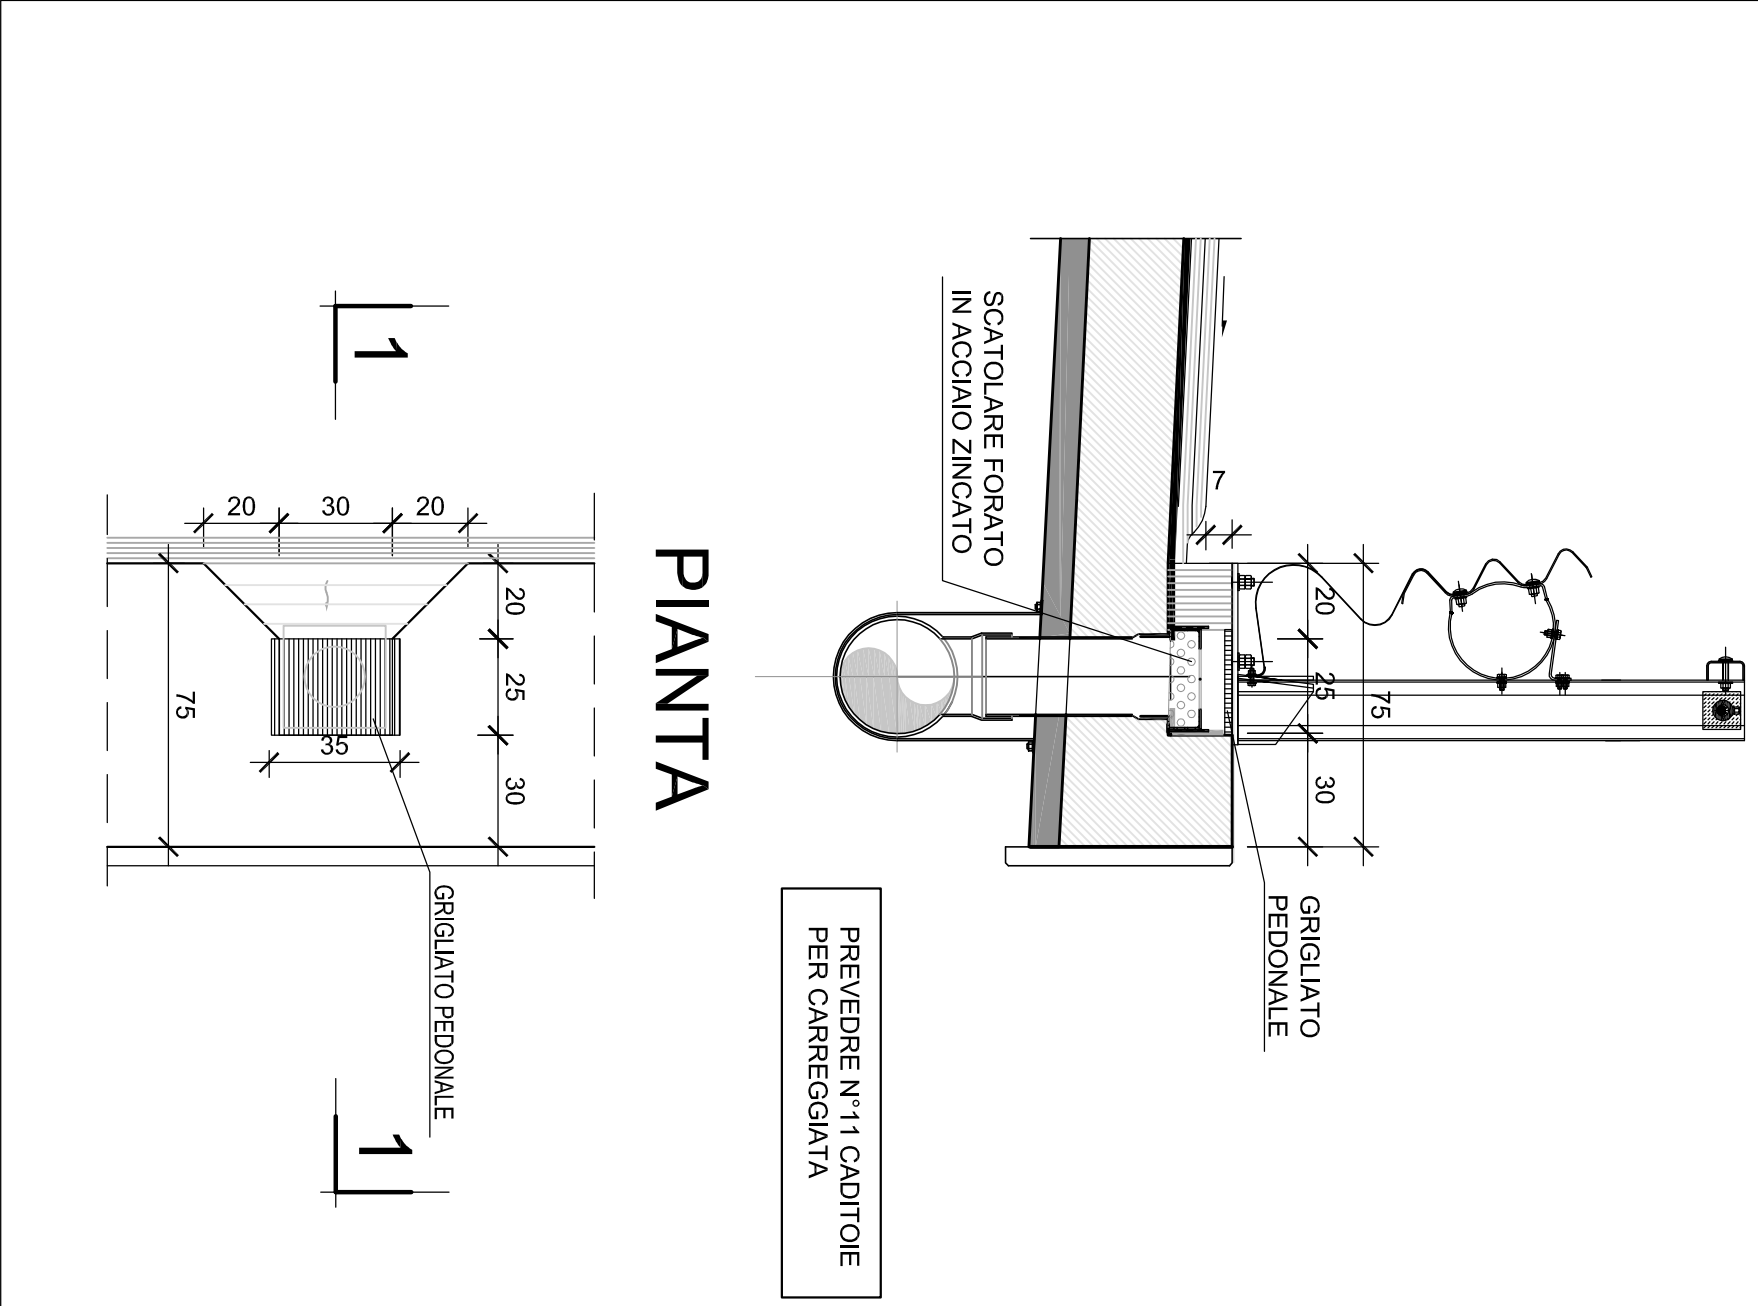

- NOTA PALI:
- PER SPALLE, PILE E MURO ESSEGUIRE I LAVORI DI FONDAMENTO E FISSAGGIO. L=SP+1+4.00m, P2+2+7.00m, SP2 E MURO LATO SP2+4.00m) S=10mm.
 - RECUPERABILE PROVVISORIA ESSEGUIRE PALI CON IMPERGO DI LAMIERINO L=ILATO SP+17.00m, LATO SP2+12.00m, S=10mm.
 - RECUPERABILE PREPARAZIONE CON AMMORSAMENTO IN ROCCIA PER L=P+4.00m, P2+2+SP2+MURO LATO SP2+10.00m, PARATIA PROVVISORIA LATO SP2+4.00m).

Anas Spa

Direzione Progettazione Realizzazione Lavori

ITINERARIO INTERNAZIONALE E78
S.G.C. GROSSETO - FANO
ADEGUAMENTO A 4 CORSI
NEL TRATTO GROSSETO - SIENA (S.S. 223 "DI PAGANICO")
DAL KM 41+600 AL KM 53+400 - LOTTO 9

PROGETTO DEFINITIVO

PROGETTISTA	ANAS SPA
PROGETTO	PROGETTO
REDAZIONE	REDAZIONE
VERIFICA	VERIFICA
APPROVAZIONE	APPROVAZIONE
DATA	DATA

OPERE D'ARTE - VIADOTTI
VIADOTTO SUL FIUME MERSE
PIANTA IMPALCATO E SEZIONI

