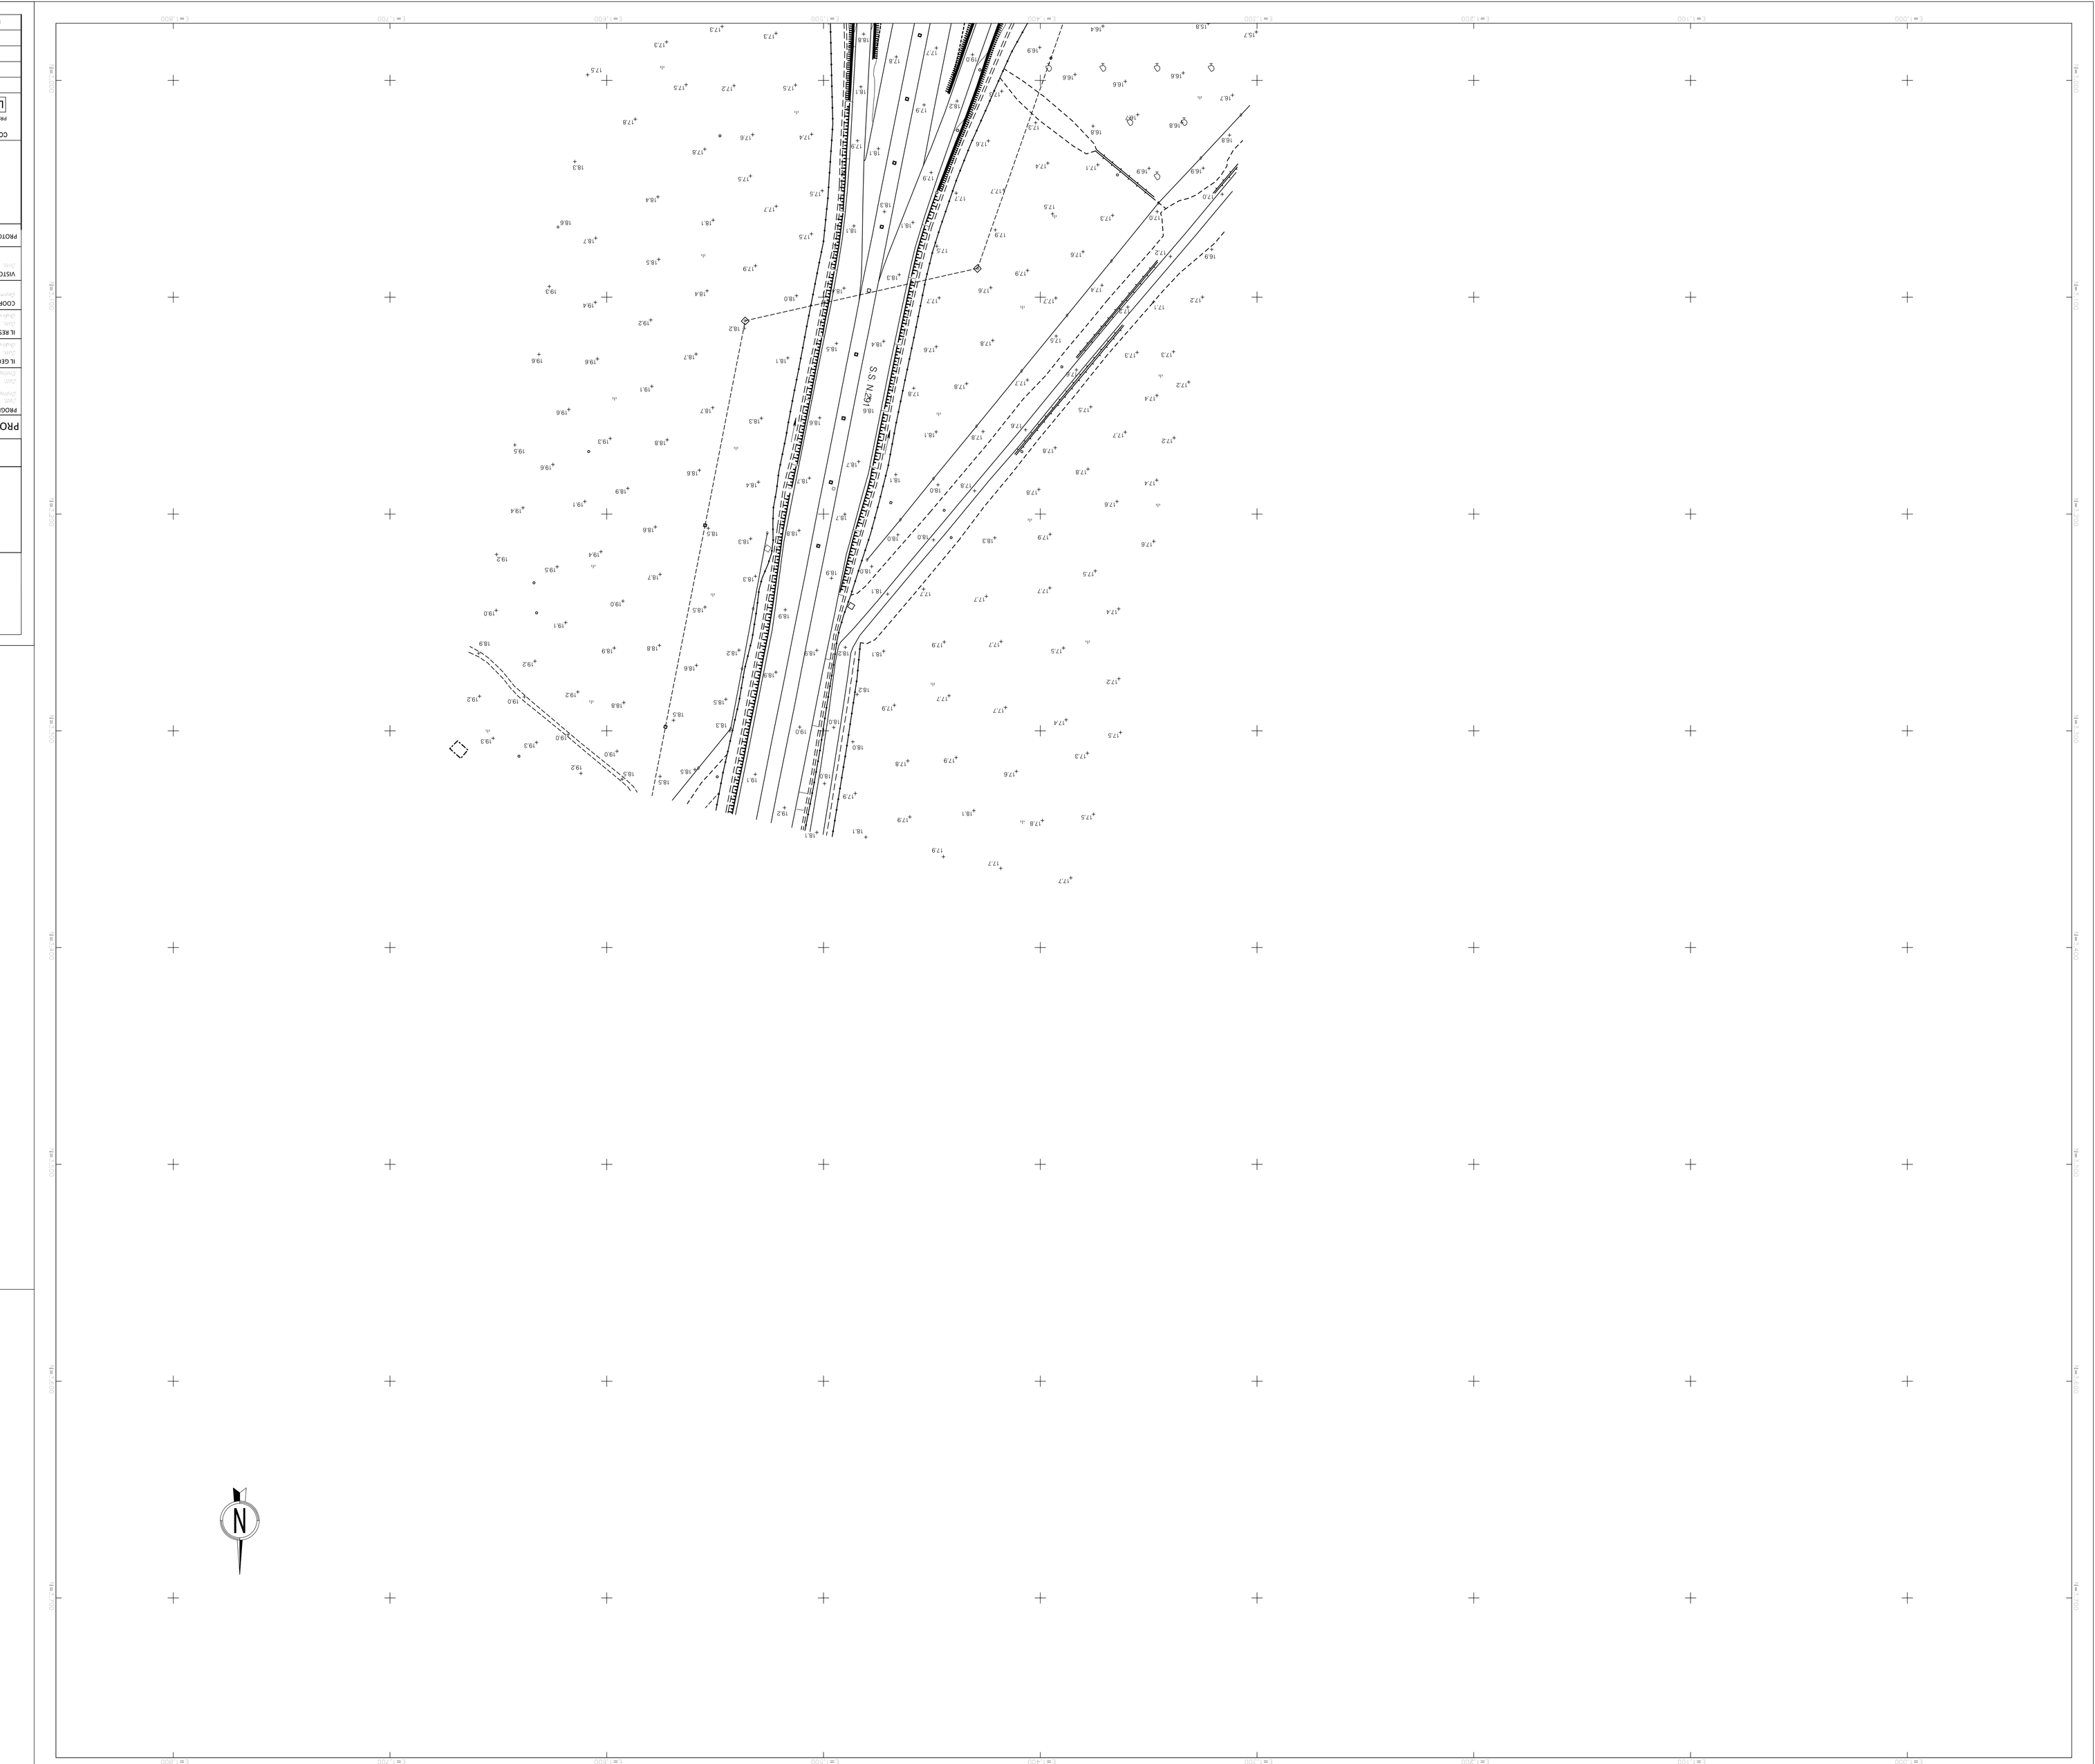

QUADRO D'UNIONE

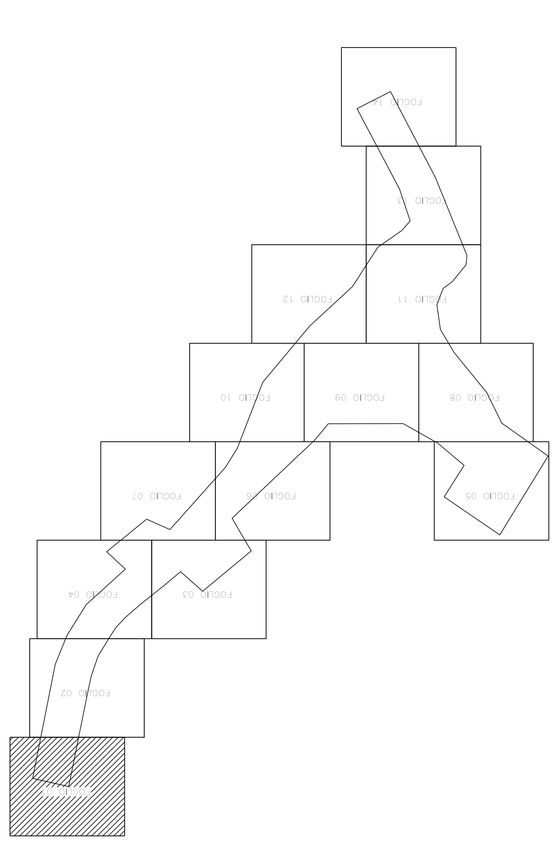

anas

Direzione Progettazione e Realizzazione Lavori

NUOVA S.S.291

COLLEGAMENTO SASSARI - ALGHERO - AEROPORTO

Lavori di costruzione del 1° lotto Mamuntanas - Alghero
e del 4° lotto di collegamento con l'aeroporto di Fertilia

PROGETTO DEFINITIVO

COD. CA29

PROGETTAZIONE: ANAS - DIREZIONE PROGETTAZIONE E REALIZZAZIONE LAVORI

PROGETTISTI:

Dott. Ing. ALESSANDRO MICHELI
Ordine degli Ingegneri della Provincia di Roma n. 19676
Dott. Ing. PIETRO MELONI
Ordine degli Ingegneri della Provincia di Roma n. 9229
Dott. Ing. GIOVANNI SCANU
Ordine degli Ingegneri della Provincia di Roma n. 18161

IL GEOLOGO

Dott. Geol. PIETRO SCANU
Ordine degli Geologi della Regione Lazio n. 328

IL RESPONSABILE DEL S.I.A.

Dott. Arch. GIOVANNI SCANU
Ordine degli Architetti della Provincia di Roma n. 11161

COORDINATORE PER LA SICUREZZA IN FASE DI PROGETTAZIONE

Geom. FABIO SCANU

VISTO: IL RESP. DEL PROCEDIMENTO

Dott. Ing. PASQUALE ANGELOSANTO

PROTOCOLLO	DATA

PIANIMETRIA STATO DI FATTO - LOTTO 1

TAV. 1 DI 14

CODICE PROGETTO		NOME FILE			REVISIONE	SCALA
PROGETTO	LIV. PROG.	N. PROG.	T01EG00GENPV01A.dwg			
LOPLSC D 1601		CODICE ELAB.	T01EG00GENPV01		A	1:1000

REV.	DESCRIZIONE	DATA	REDATTO	VERIFICATO	APPROVATO
A	Nuova emissione a seguito rilascio MIT del 11-05-2016	Giugno 2017	Geom. G. Vardu	Ing. G. Fusaro	Ing. A.Sindjelkovich
B					
C					
D					