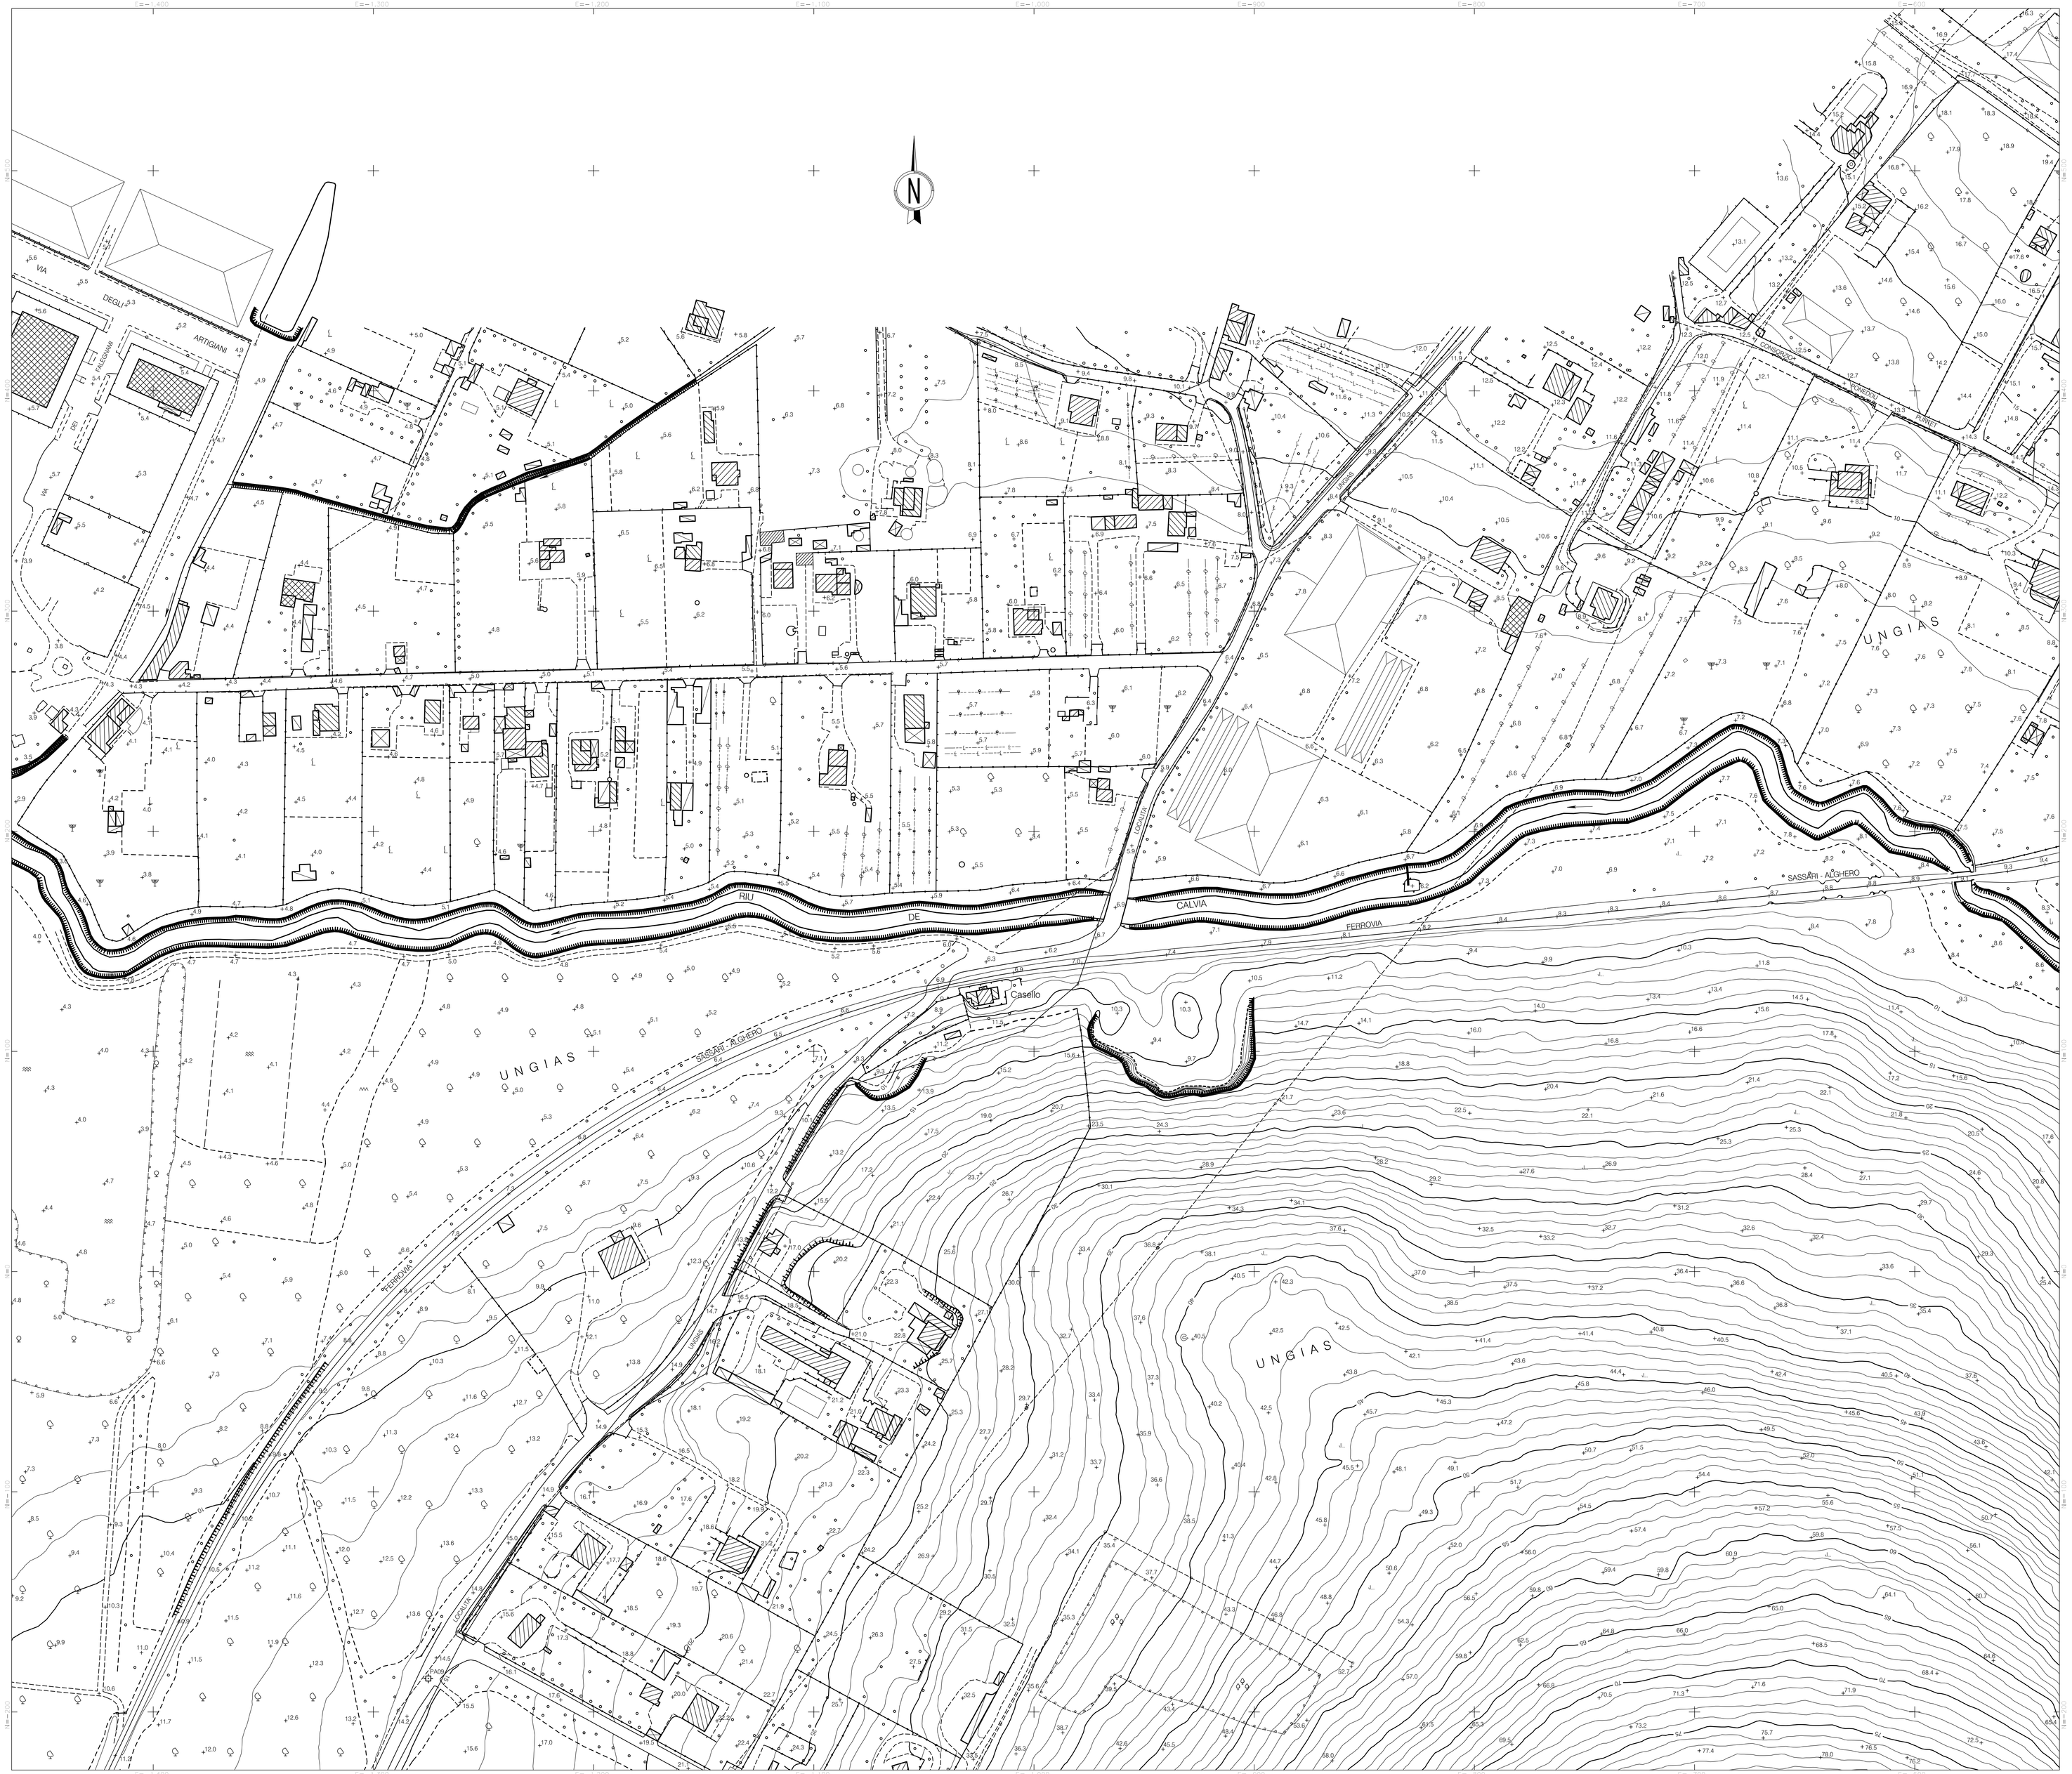

QUADRO D'UNIONE

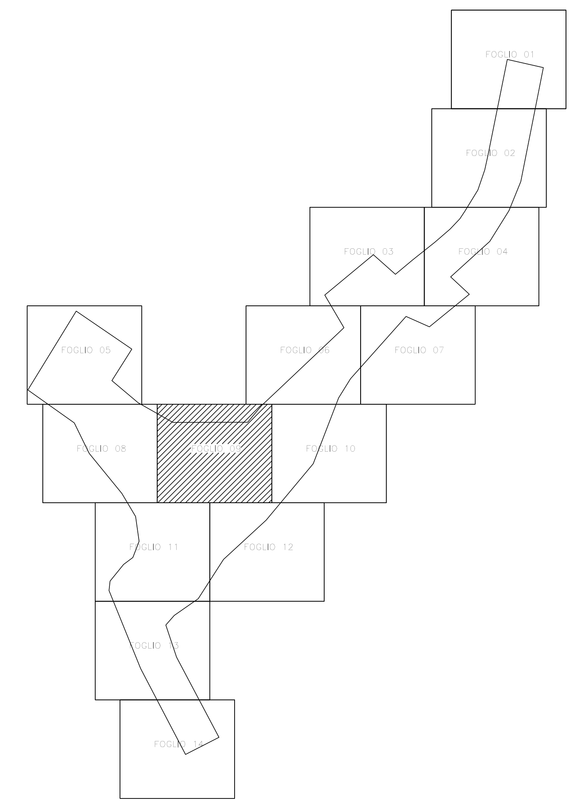

anas — *Direzione Progettazione e Realizzazione Lavori*

NUOVA S.S.291
COLLEGAMENTO SASSARI - ALGHERO - AEROPORTO
Lavori di costruzione del 1° lotto Mamuntanas - Alghero
e del 4° lotto di collegamento con l'aeroporto di Fertilia

PROGETTO DEFINITIVO — COD. CA29

PROGETTAZIONE: ANAS - DIREZIONE PROGETTAZIONE E REALIZZAZIONE LAVORI

PROGETTISTI:
Dott. Ing. ADAMO DOMENICO
Dott. Ing. ALESSANDRO MICHELI

IL GEOLOGO
Dott. Geol. Gianni BALETTA

IL RESPONSABILE DEL S.I.A.
Dott. Ing. Antonello SANNA

COORDINATORE PER LA SICUREZZA IN FASE DI PROGETTAZIONE
Dott. Ing. Pietro SCUDERI

VISTO: IL RESP. DEL PROCEDIMENTO
Dott. Ing. Valentino FRASCA

PROTOCOLLO | DATA

PLANIMETRIA STATO DI FATTO - LOTTO 1
TAV. 9 DI 14

CODICE PROGETTO			NOME FILE	REVISIONE	SCALA
PROGETTO	LIV. PROG.	N. PROG.	T01EG00GENPV09A.dwg		
LOPLSC	D	1601	CODICE ELAB. T01EG00GENPV09	A	1:1000

REV.	DESCRIZIONE	DATA	REDATTO	VERIFICATO	APPROVATO
D					
C					
B					
A	Nuova emissione a seguito indirizzo MIT del 11-05-2016	Giugno 2017	Geom. G. Virdis	Ing. G. Fusani	Ing.A.Dmitrijevschi