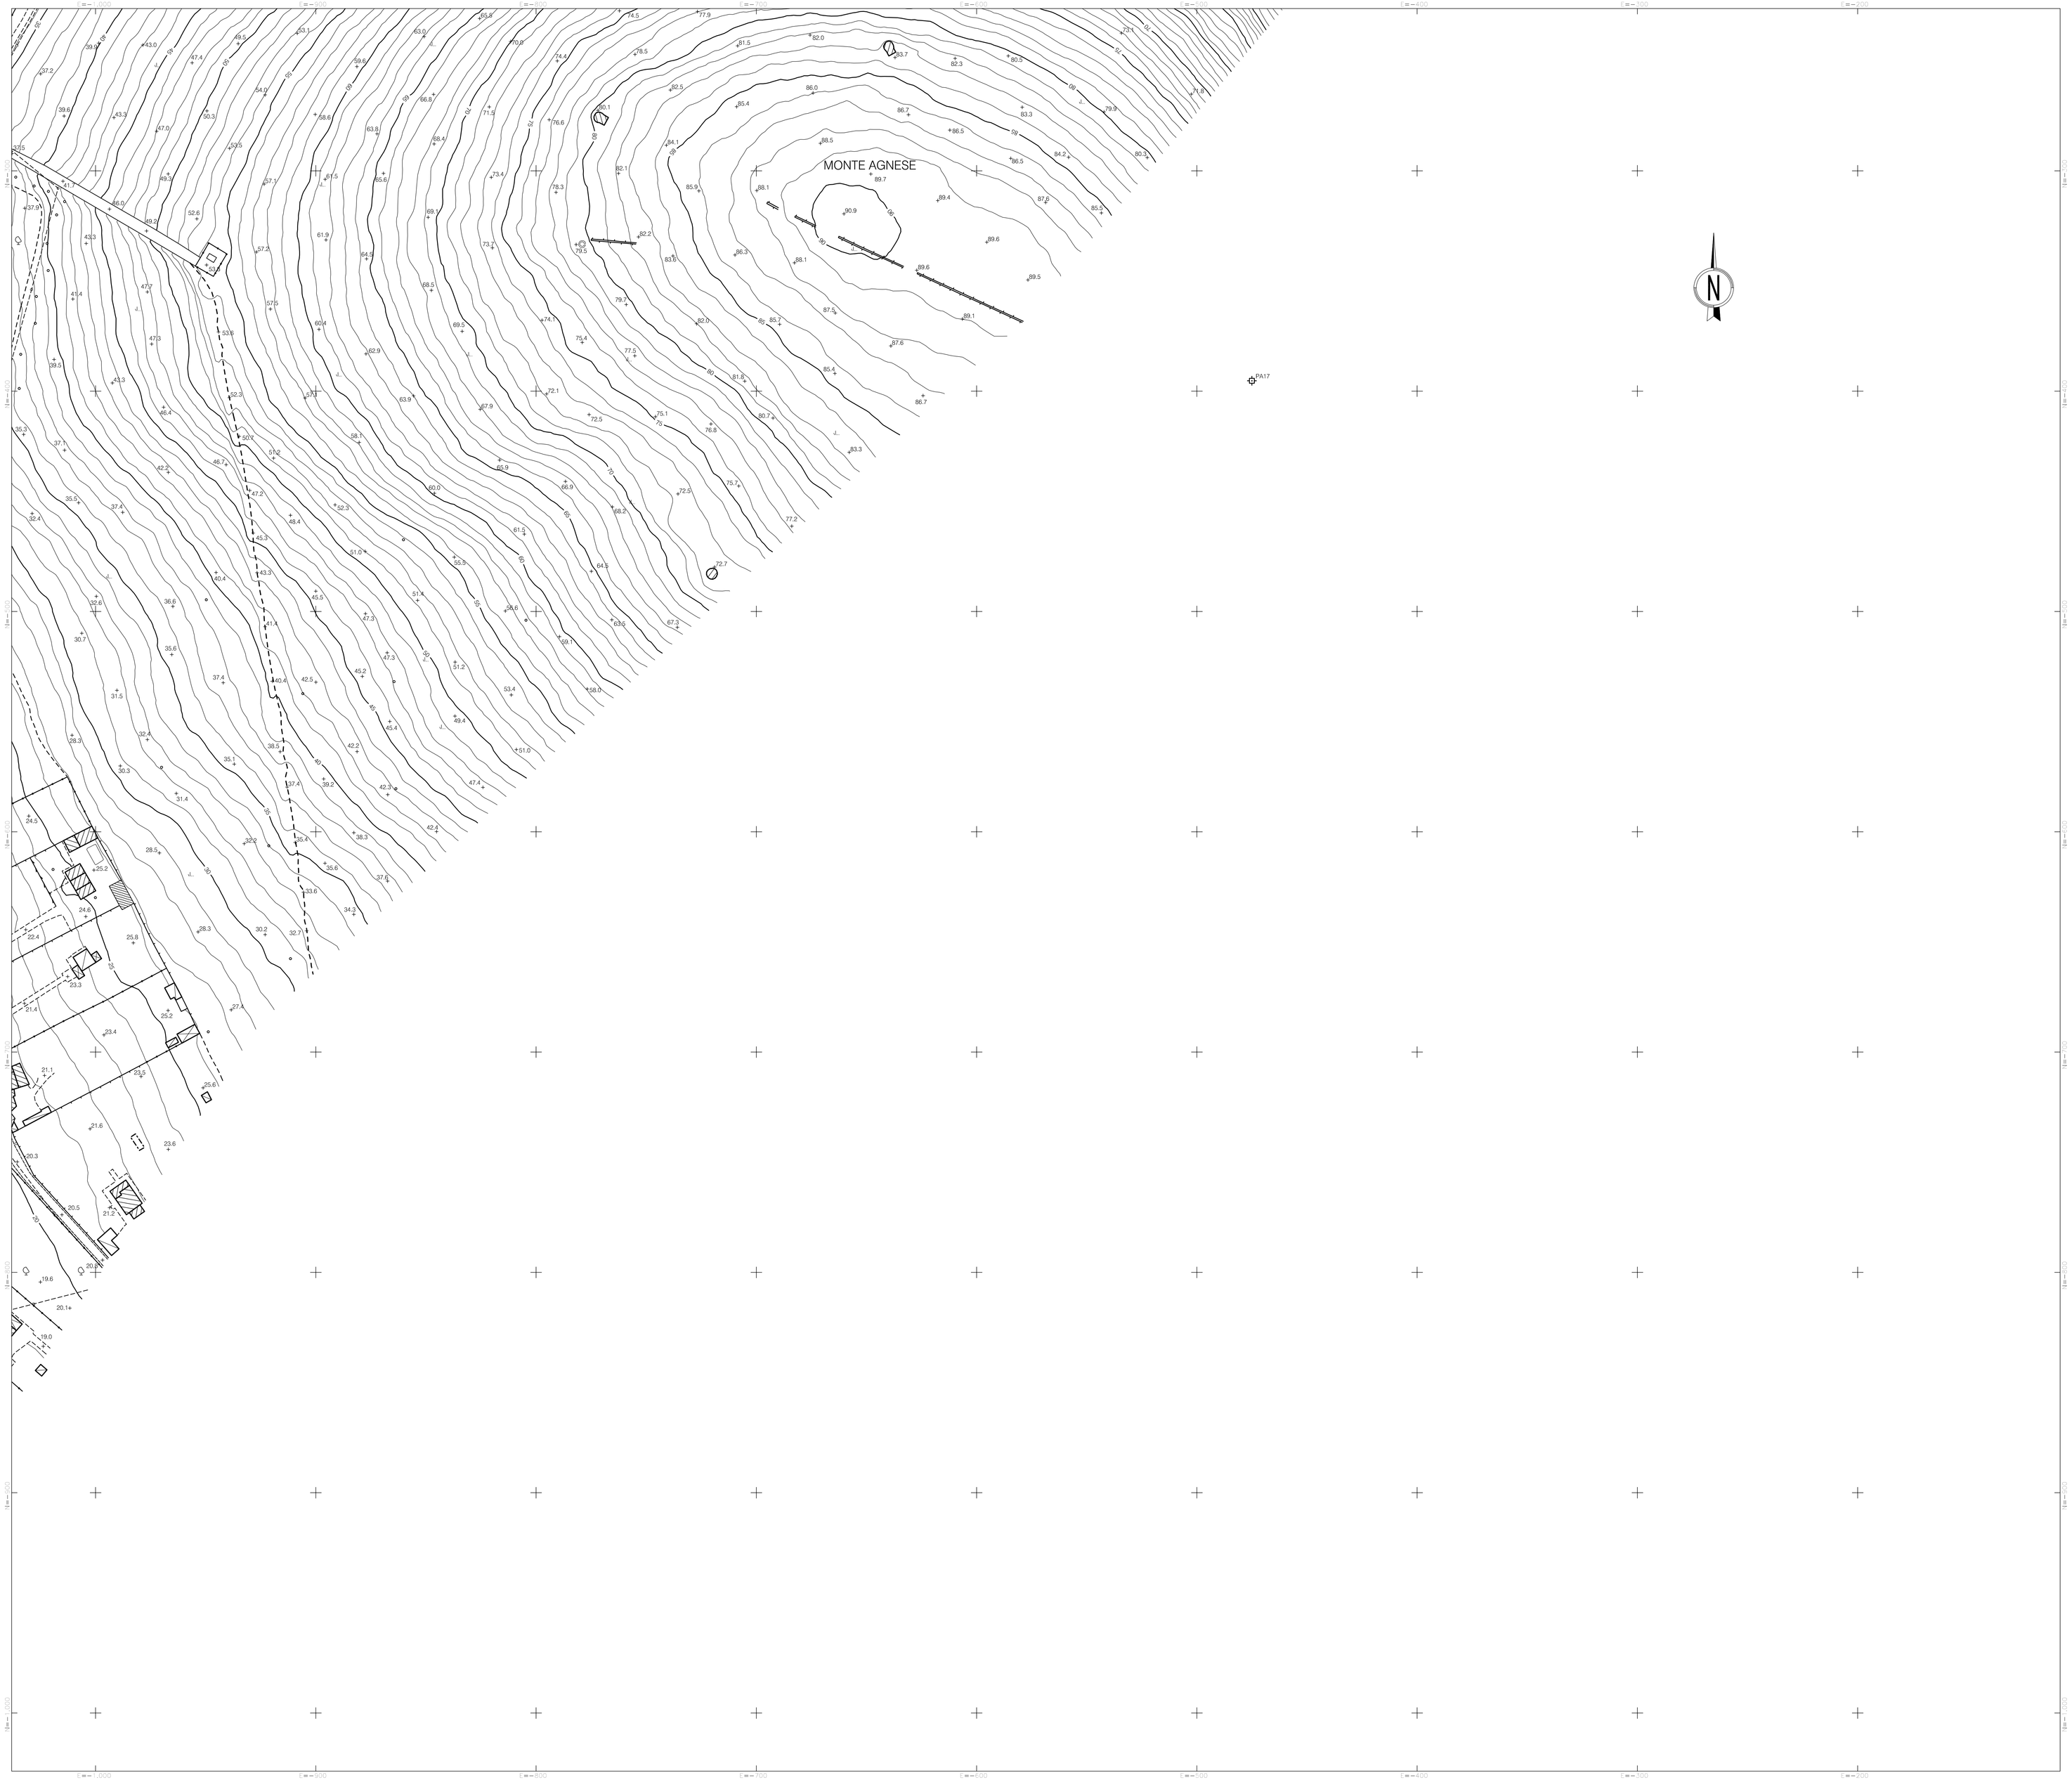

QUADRO D'UNIONE

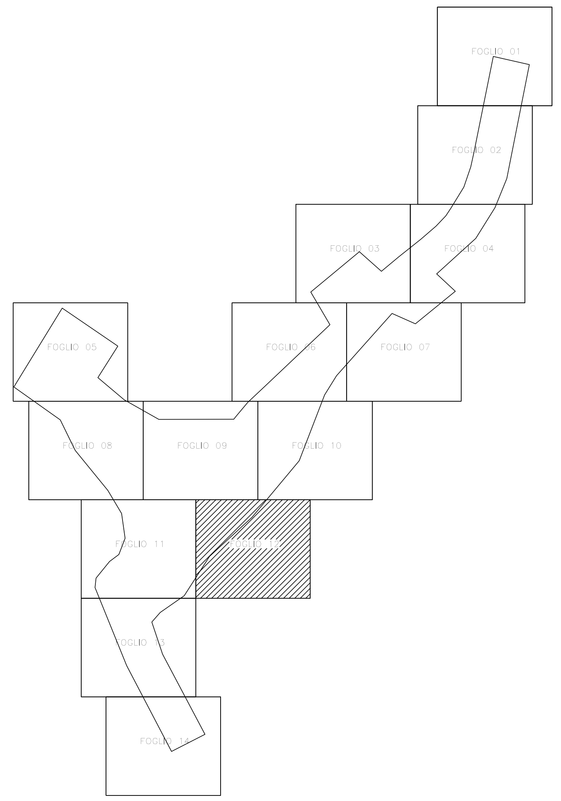

anas — *Direzione Progettazione e Realizzazione Lavori*

NUOVA S.S.291
COLLEGAMENTO SASSARI - ALGHERO - AEROPORTO

Lavori di costruzione del 1° lotto Mamuntanas - Alghero
e del 4° lotto di collegamento con l'aeroporto di Fertilia

PROGETTO DEFINITIVO — COD. CA29

PROGETTAZIONE: ANAS - DIREZIONE PROGETTAZIONE E REALIZZAZIONE LAVORI

PROGETTISTI:
Dott. Ing. CIRILLO ZEVITOSPARZESEW
Ordine Ing. di Roma n. 19176
Dott. Ing. ALESSANDRO MICHELI
Ordine Ing. di Roma n. 19893

IL GEOLOGO
Dott. Geol. Gerano MALETTA
Ordine Geologi Lazio n. 214

IL RESPONSABILE DEL S.I.A.
Dott. Ing. GIANLUCA MARINI
Ordine Ingg. di Roma n. 19183

COORDINATORE PER LA SICUREZZA IN FASE DI PROGETTAZIONE
Dott. Ing. PAOLO SCIARRA

VISTO: IL RESP. DEL PROCEDIMENTO
Dott. Ing. MAURIZIO PRIMICERI

PROTOCOLLO | DATA

PLANIMETRIA STATO DI FATTO - LOTTO 1
TAV. 12 DI 14

CODICE PROGETTO (PROGETTO / LIV. PROG. / N. PROG.)	NOME FILE T01EG00GENPV12A.dwg	REVISIONE	SCALA
LOPLSC D 1601	CODICE ELAB. T01EG00GENPV12	A	1:1000

REV.	DESCRIZIONE	DATA	REDATTO	VERIFICATO	APPROVATO
D					
C					
B					
A	Nuova emissione a seguito indirizzo MIT del 11-05-2016	Giugno 2017	Geom. G. Virdis	Ing. G. Fusani	Ing. A. Dmitrofanovich