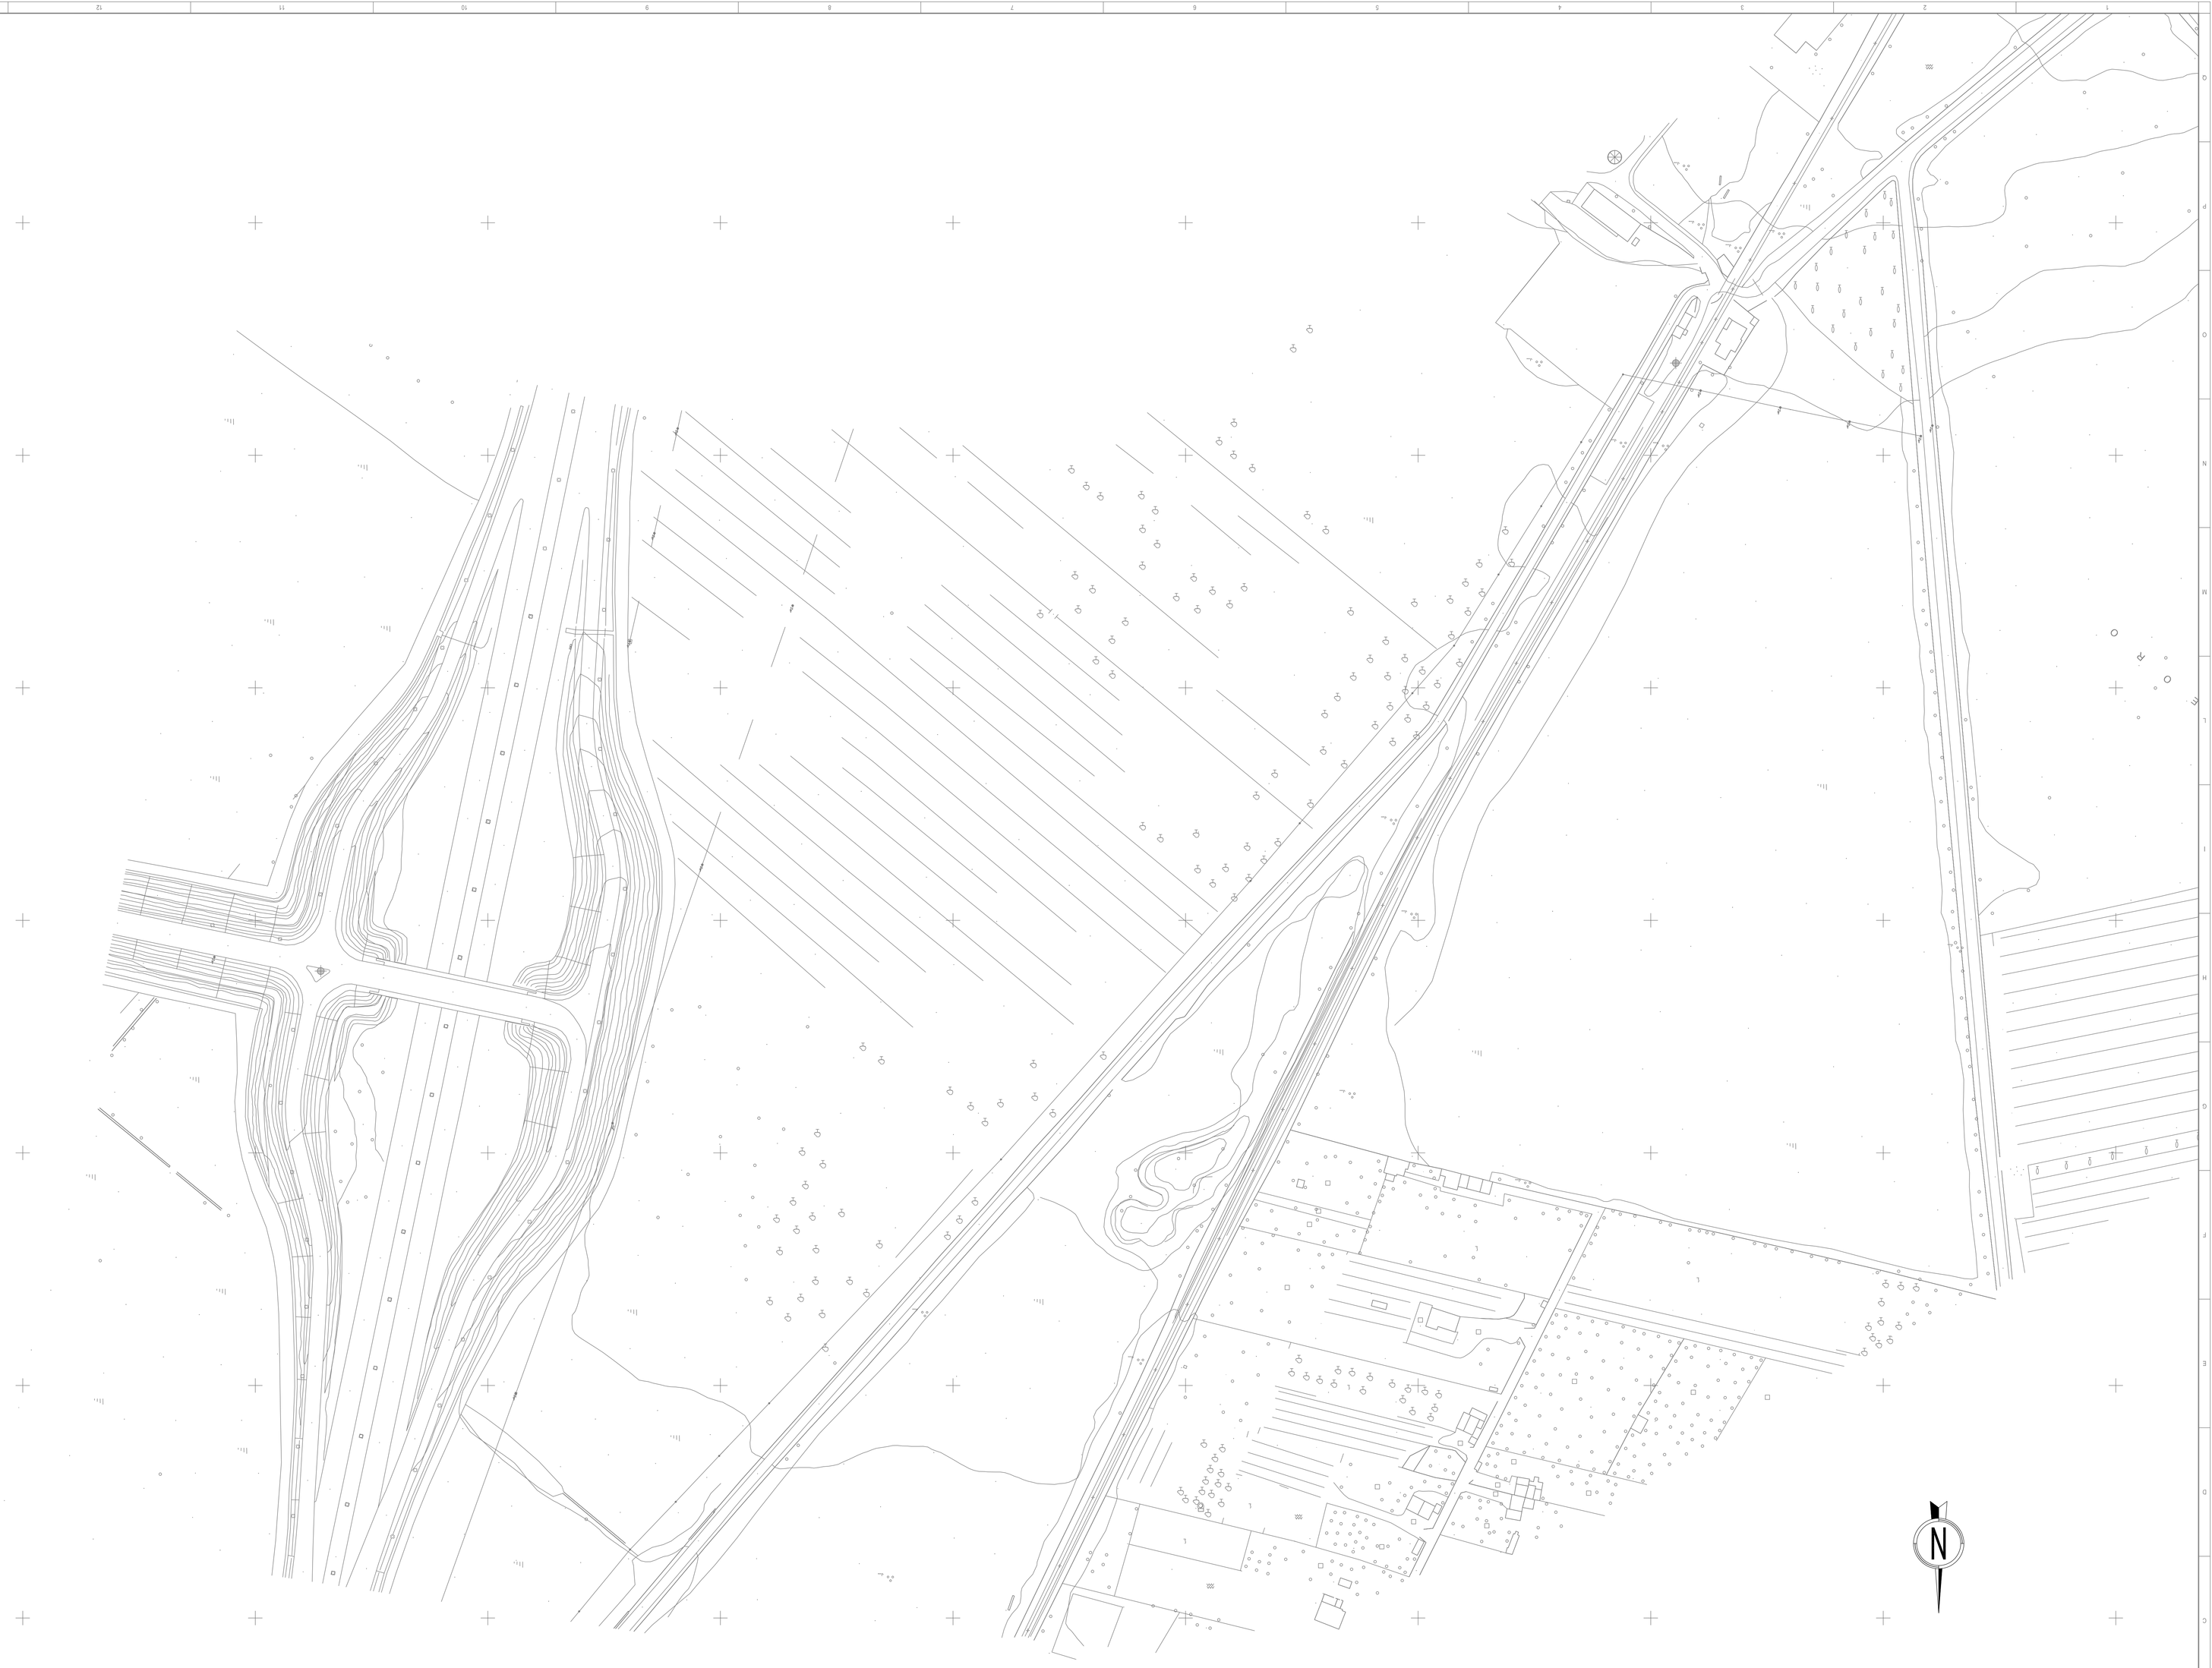

NOTE GENERALI

QUADRO D'UNIONE

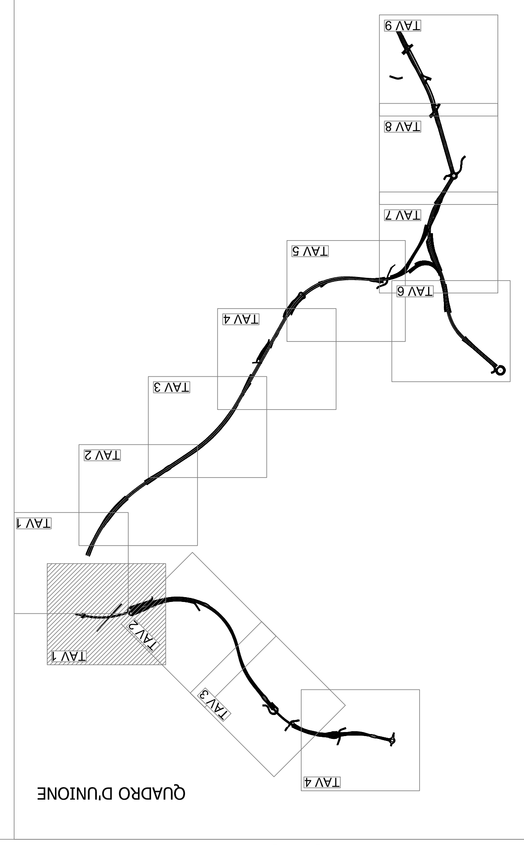

anas

Direzione Progettazione e Realizzazione Lavori

NUOVA S.S.291
COLLEGAMENTO SASSARI - ALGHERO - AEROPORTO

Lavori di costruzione del 1° lotto Mamuntanas - Alghero
e del 4° lotto di collegamento con l'aeroporto di Fertilia

PROGETTO DEFINITIVO

CUP: CA29

PROGETTAZIONE: ANAS - DIREZIONE PROGETTAZIONE E REALIZZAZIONE LAVORI

PROGETTISTI:

IL GEOLOGO

IL RESPONSABILE DEL S.I.A.

COORDINATORE PER LA SICUREZZA IN FASE DI PROGETTAZIONE

VISTO: IL RSP. DEL PROCEDIMENTO

PROTOCOLLO | DATA

PLANIMETRIA STATO DI FATTO - LOTTO 4

TAV. 1 DI 4

CODICE PROGETTO			NOME FILE	CODICE ELAB.	REVISIONE	SCALA
PROGETTO	LIV. PROG.	N. PROG.	T02EG00GENPV01A.dwg			
LOPL5C	D	1601		T02 EG00 GEN PV 01	A	1:1000

REV.	DESCRIZIONE	DATA	REDATTO	VERIFICATO	APPROVATO
A	Nuova emissione a seguito indirizzo MIT del 11-05-2016	Giugno 2017	Geom. C. Vinci	Ing. C. Fusaro	Ing. A. Bellavista
B					
C					
D					