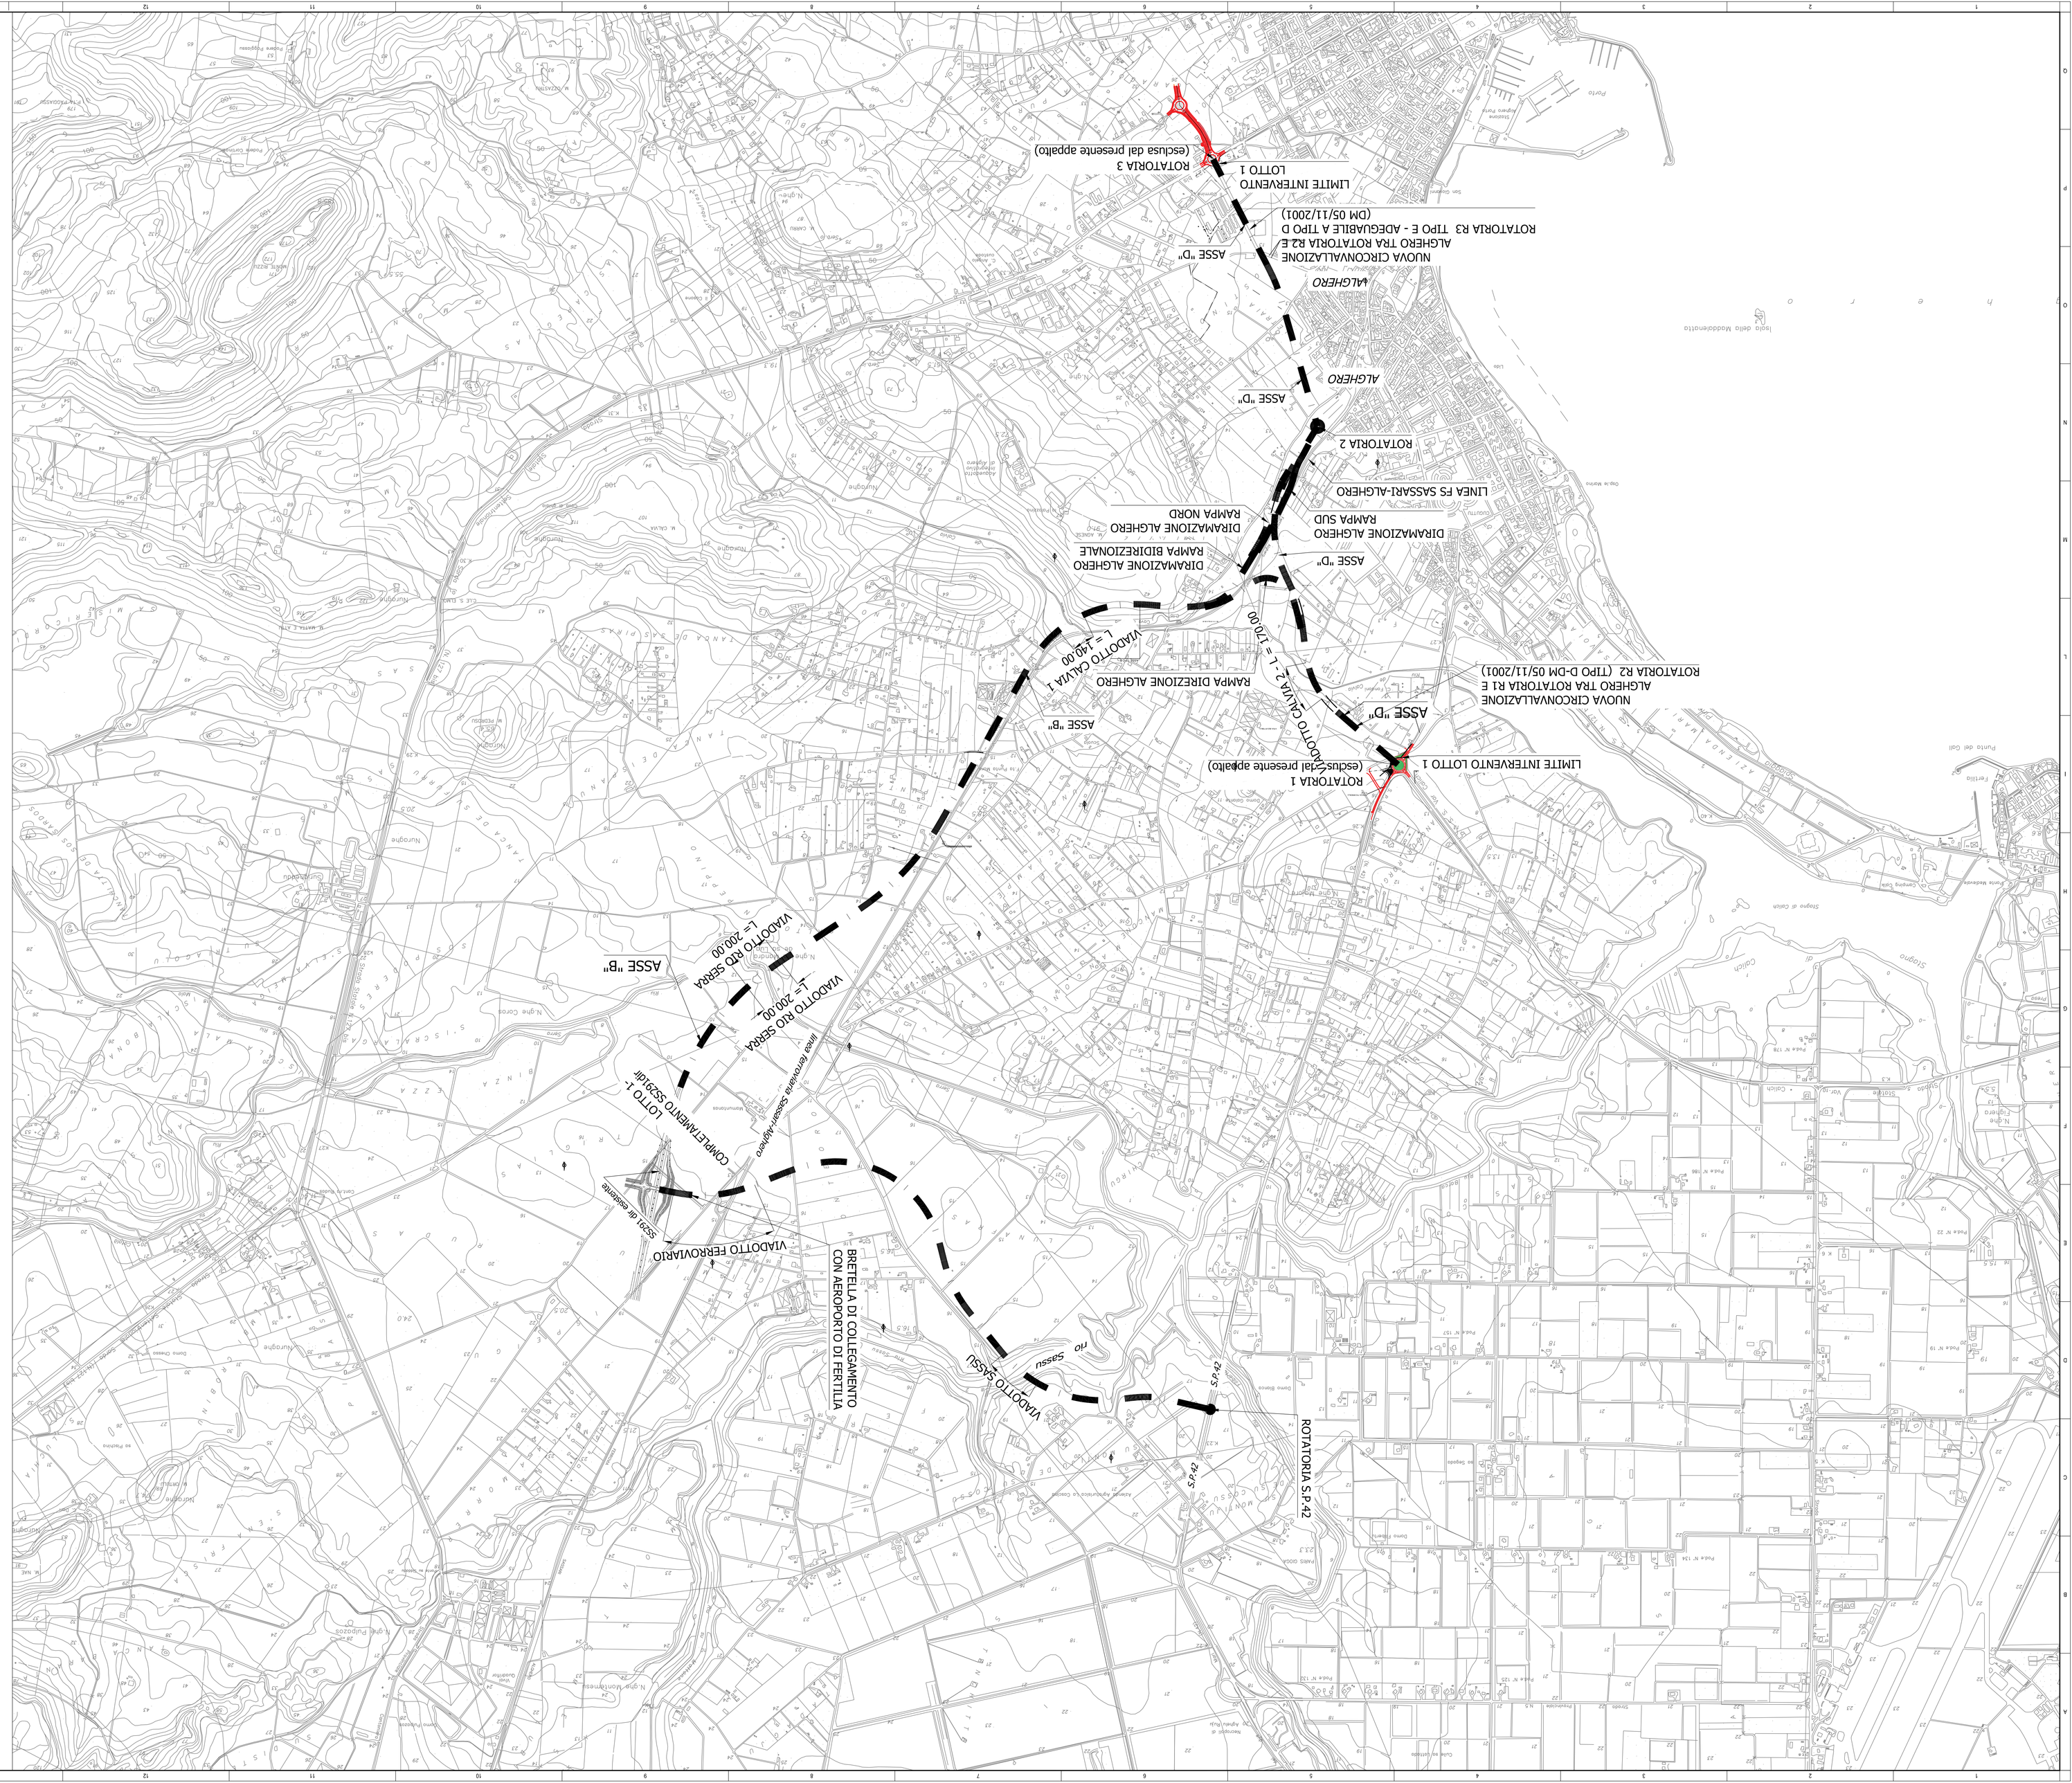


NOTE GENERALI

| REV. | DESCRIZIONE | DATA | REDATTO | VERIFICATO | APPROVATO |
|---|---|---|---|---|---|
| A | Nuova emissione a seguito indirizzo MIT del 11-05-2016 | Giugno 2017 | Geom. E. De Nato | Ing. G. Fiume | Ing. A. Stefanopoulos |
| B | | | | | |
| C | | | | | |
| D | | | | | |

| CODICE PROGETTO | | | | |
|---|---|---|---|---|
| PROGETTO | LIV. PROG. | N. PROG. | NOME FILE | REVISIONE | SCALA |
| LOPLSC D 1601 | T00EG00TRACC001 | | T00EG00GENCC001A.dwg | A | 1:10000 |
| CODICE ELAB. | | | | | |

LOTTO 1 E LOTTO 4
ASSE PRINCIPALE
COROGRAFIA GENERALE

| PROTOCOLLO | DATA |
|---|---|
| | |

VISTO: IL RESP. DEL PROCEDIMENTO

COORDINATORE PER LA SICUREZZA IN FASE DI PROGETTAZIONE

IL RESPONSABILE DEL S.I.A.

IL GEOLOGO

PROGETTISTI:

PROGETTAZIONE: ANAS - DIREZIONE PROGETTAZIONE E REALIZZAZIONE LAVORI

PROGETTO DEFINITIVO

COD. CA29

anas
Direzione Progettazione e Realizzazione Lavori

NUOVA S.S.291
COLLEGAMENTO SASSARI - ALGHERO - AEROPORTO
Lavori di costruzione del 1° lotto Mamuntanas - Alghero
e del 4° lotto di collegamento con l'aeroporto di Fertilia