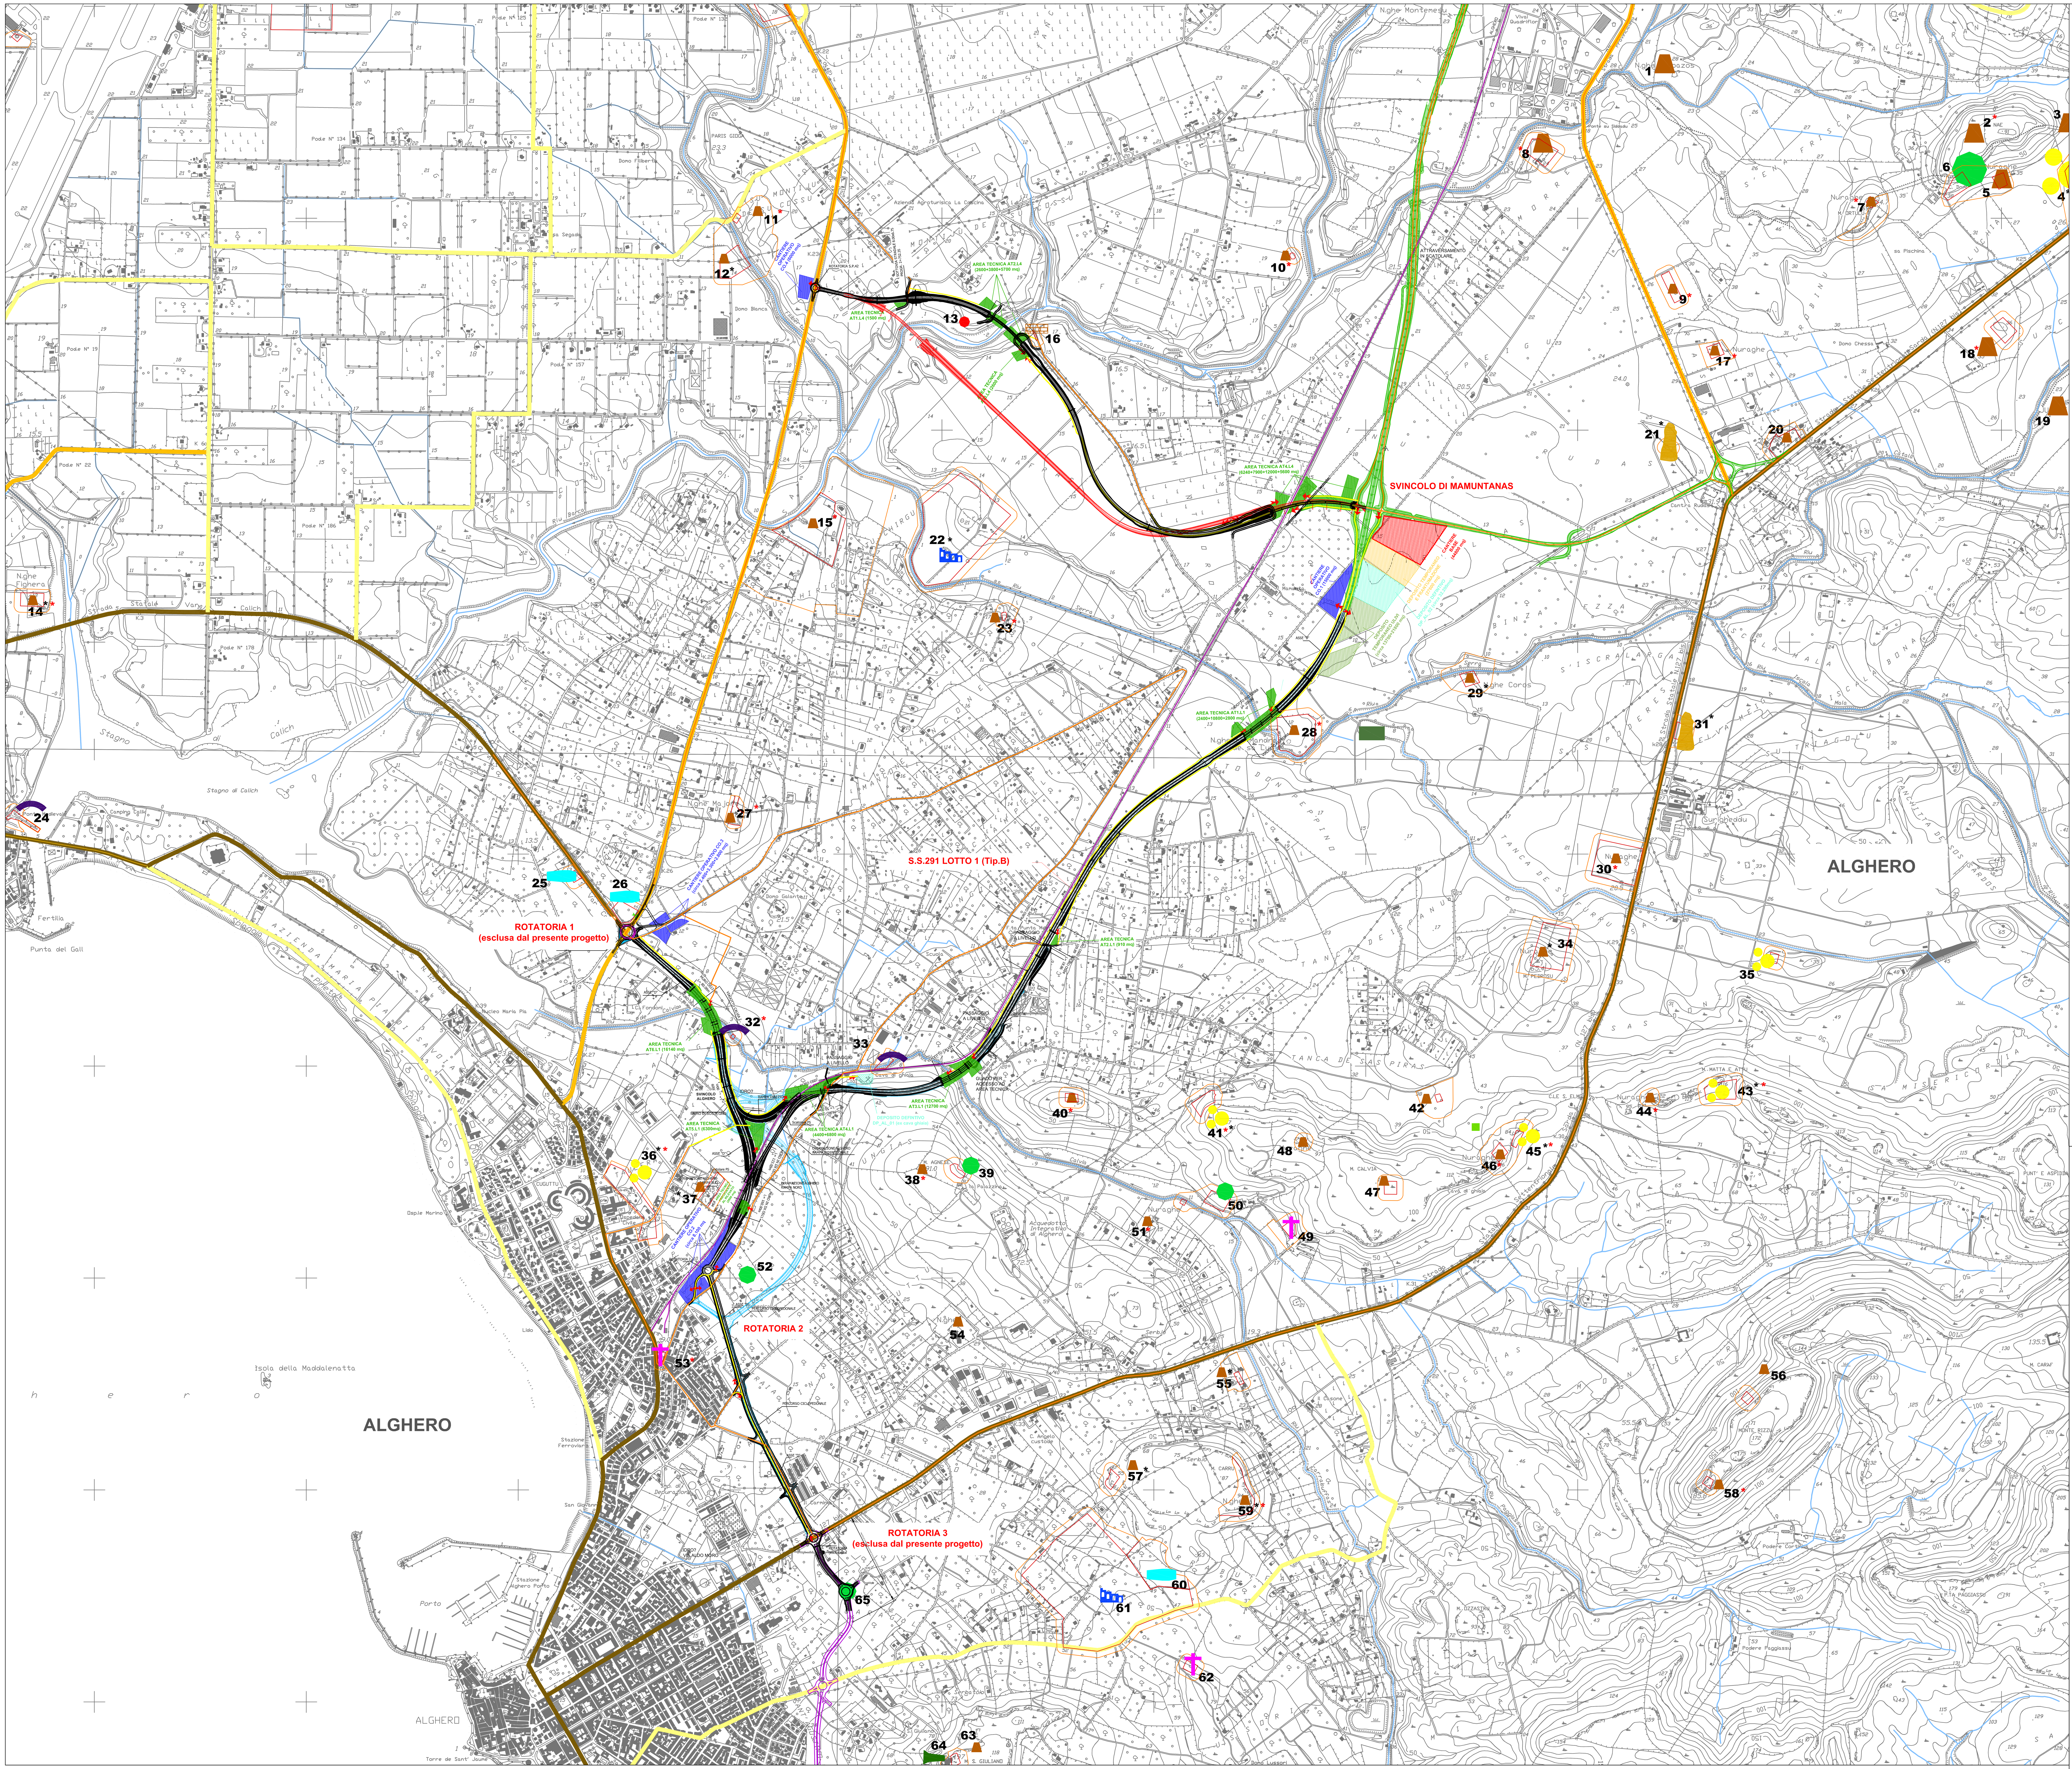

LEGENDA

INTERVENTI INFRASTRUTTURALI CORRELATI

- S.S. 291 - Lotto 2 - Mamuntanas-Cant.Rudas-Svincolo Olmedo (Tratto in esercizio)
- Progetto Circonvallazione di Alghero (Variante PRG approvata con delib. n° 18 del 22/11/2013)
- Progetto Esecutivo Rotatoria sulla S.P.42 (Competenza Provincia Sassari)

SOLUZIONI PROGETTUALI DELLA S.S.291 SASSARI-ALGHERO - LOTTO1 E LOTTO 4

- Tracciato preferenziale Lotto 1e Lotto 4
- Tracciato Alternativo Lotto 4
- Soluzione proposta per il Lotto 1 nel Progetto Definitivo del 2015 (procedura VIA conclusa con esito negativo - Parere MATTM del 30/10/2015)
- Limiti comunali

AREE DI CANTIERE E DEPOSITO

- Cantiere Base (area operativa+area logistica+area stoccaggio)
- Area deposito temporaneo e frantumazione
- Area deposito definitivo con sistemazione morfologico-ambientale
- Aree deposito temporaneo ulivi
- Cantiere operativo
- Aree tecniche per realizzazione opere
- Accesso alle aree di cantiere
- Nuova pista di cantiere (L=6,00 m)
- Viabilità esistente di servizio ai cantieri
- Rete ferroviaria
- Reticolo idrografico

SISTEMA INFRASTRUTTURALE

- Strade Statali
- Strade Provinciali
- Strade locali
- Rete ferroviaria

NOTA: come viabilità di cantiere verrà utilizzato il sedime del tracciato di progetto e tratti di viabilità esistente (vedasi elab. T00CA00CANCO01A)

PRESENZE ARCHEOLOGICHE

- NURAGHE
- PONTE
- INSEDIAMENTO ROMANO
- STRADA ROMANA
- RINVENIMENTI FITTILI
- CHIESA
- MENHIR
- DOMUS DE JANAS
- BENI VINCOLATI CON D.M.
- NECROPOLI ROMANA
- RINVENIMENTI DI OSSIDIANA
- TOMBA A POLIANDRO
- BENI DA PPR (2006)

BENI INDIVIDUATI NEL PUC DI ALGHERO (2009)

- Tutela integrale (Primo perimetro)
- Tutela condizionata (Secondo perimetro)

---

anas — *Direzione Progettazione e Realizzazione Lavori*

NUOVA S.S.291
COLLEGAMENTO SASSARI - ALGHERO - AEROPORTO

Lavori di costruzione del 1° lotto Mamuntanas - Alghero e del 4° lotto di collegamento con l'aeroporto di Fertilia

PROGETTO DEFINITIVO

COD. CA29

PROGETTAZIONE: ANAS - DIREZIONE PROGETTAZIONE E REALIZZAZIONE LAVORI

PROGETTISTI:
Dott. Ing. ACHILLE DEVITOFRANCESCHI
Ordine Ing. di Roma n. 19116
Dott. Ing. ALESSANDRO MICHELI
Ordine Ing. di Roma n. 19654

IL GEOLOGO
Dott. Geol. Serena MAJETTA
Ordine Geol. Lazio n. 928

IL RESPONSABILE DEL S.I.A.
Dott. Arch. GIOVANNI MAGARO'
Ordine Arch. di Roma n. 16183

COORDINATORE PER LA SICUREZZA IN FASE DI PROGETTAZIONE
Geom. FABIO QUONDAM

VISTO: IL RESP. DEL PROCEDIMENTO
Dott. Ing. SALVATORE FRASCA

PROTOCOLLO | DATA

ARCHEOLOGIA: Dott.ssa P.Mancini

ARCHEOLOGIA
VERIFICA PREVENTIVA INTERESSE ARCHEOLOGICO

Carta delle presenze archeologiche

CODICE PROGETTO		NOME FILE	REVISIONE	
PROGETTO: LOPLSC	LIV. PROG.: D — N. PROG.: 1601	T00SG03GENPL01_A; CODICE ELAB.: T00SG03GENPL01	A	1:10.000

REV.	DESCRIZIONE	DATA	REDATTO	VERIFICATO	APPROVATO
D					
C					
B					
A	Nuova emissione a seguito indirizzo MIT del 11-05-2016	SET 2017			