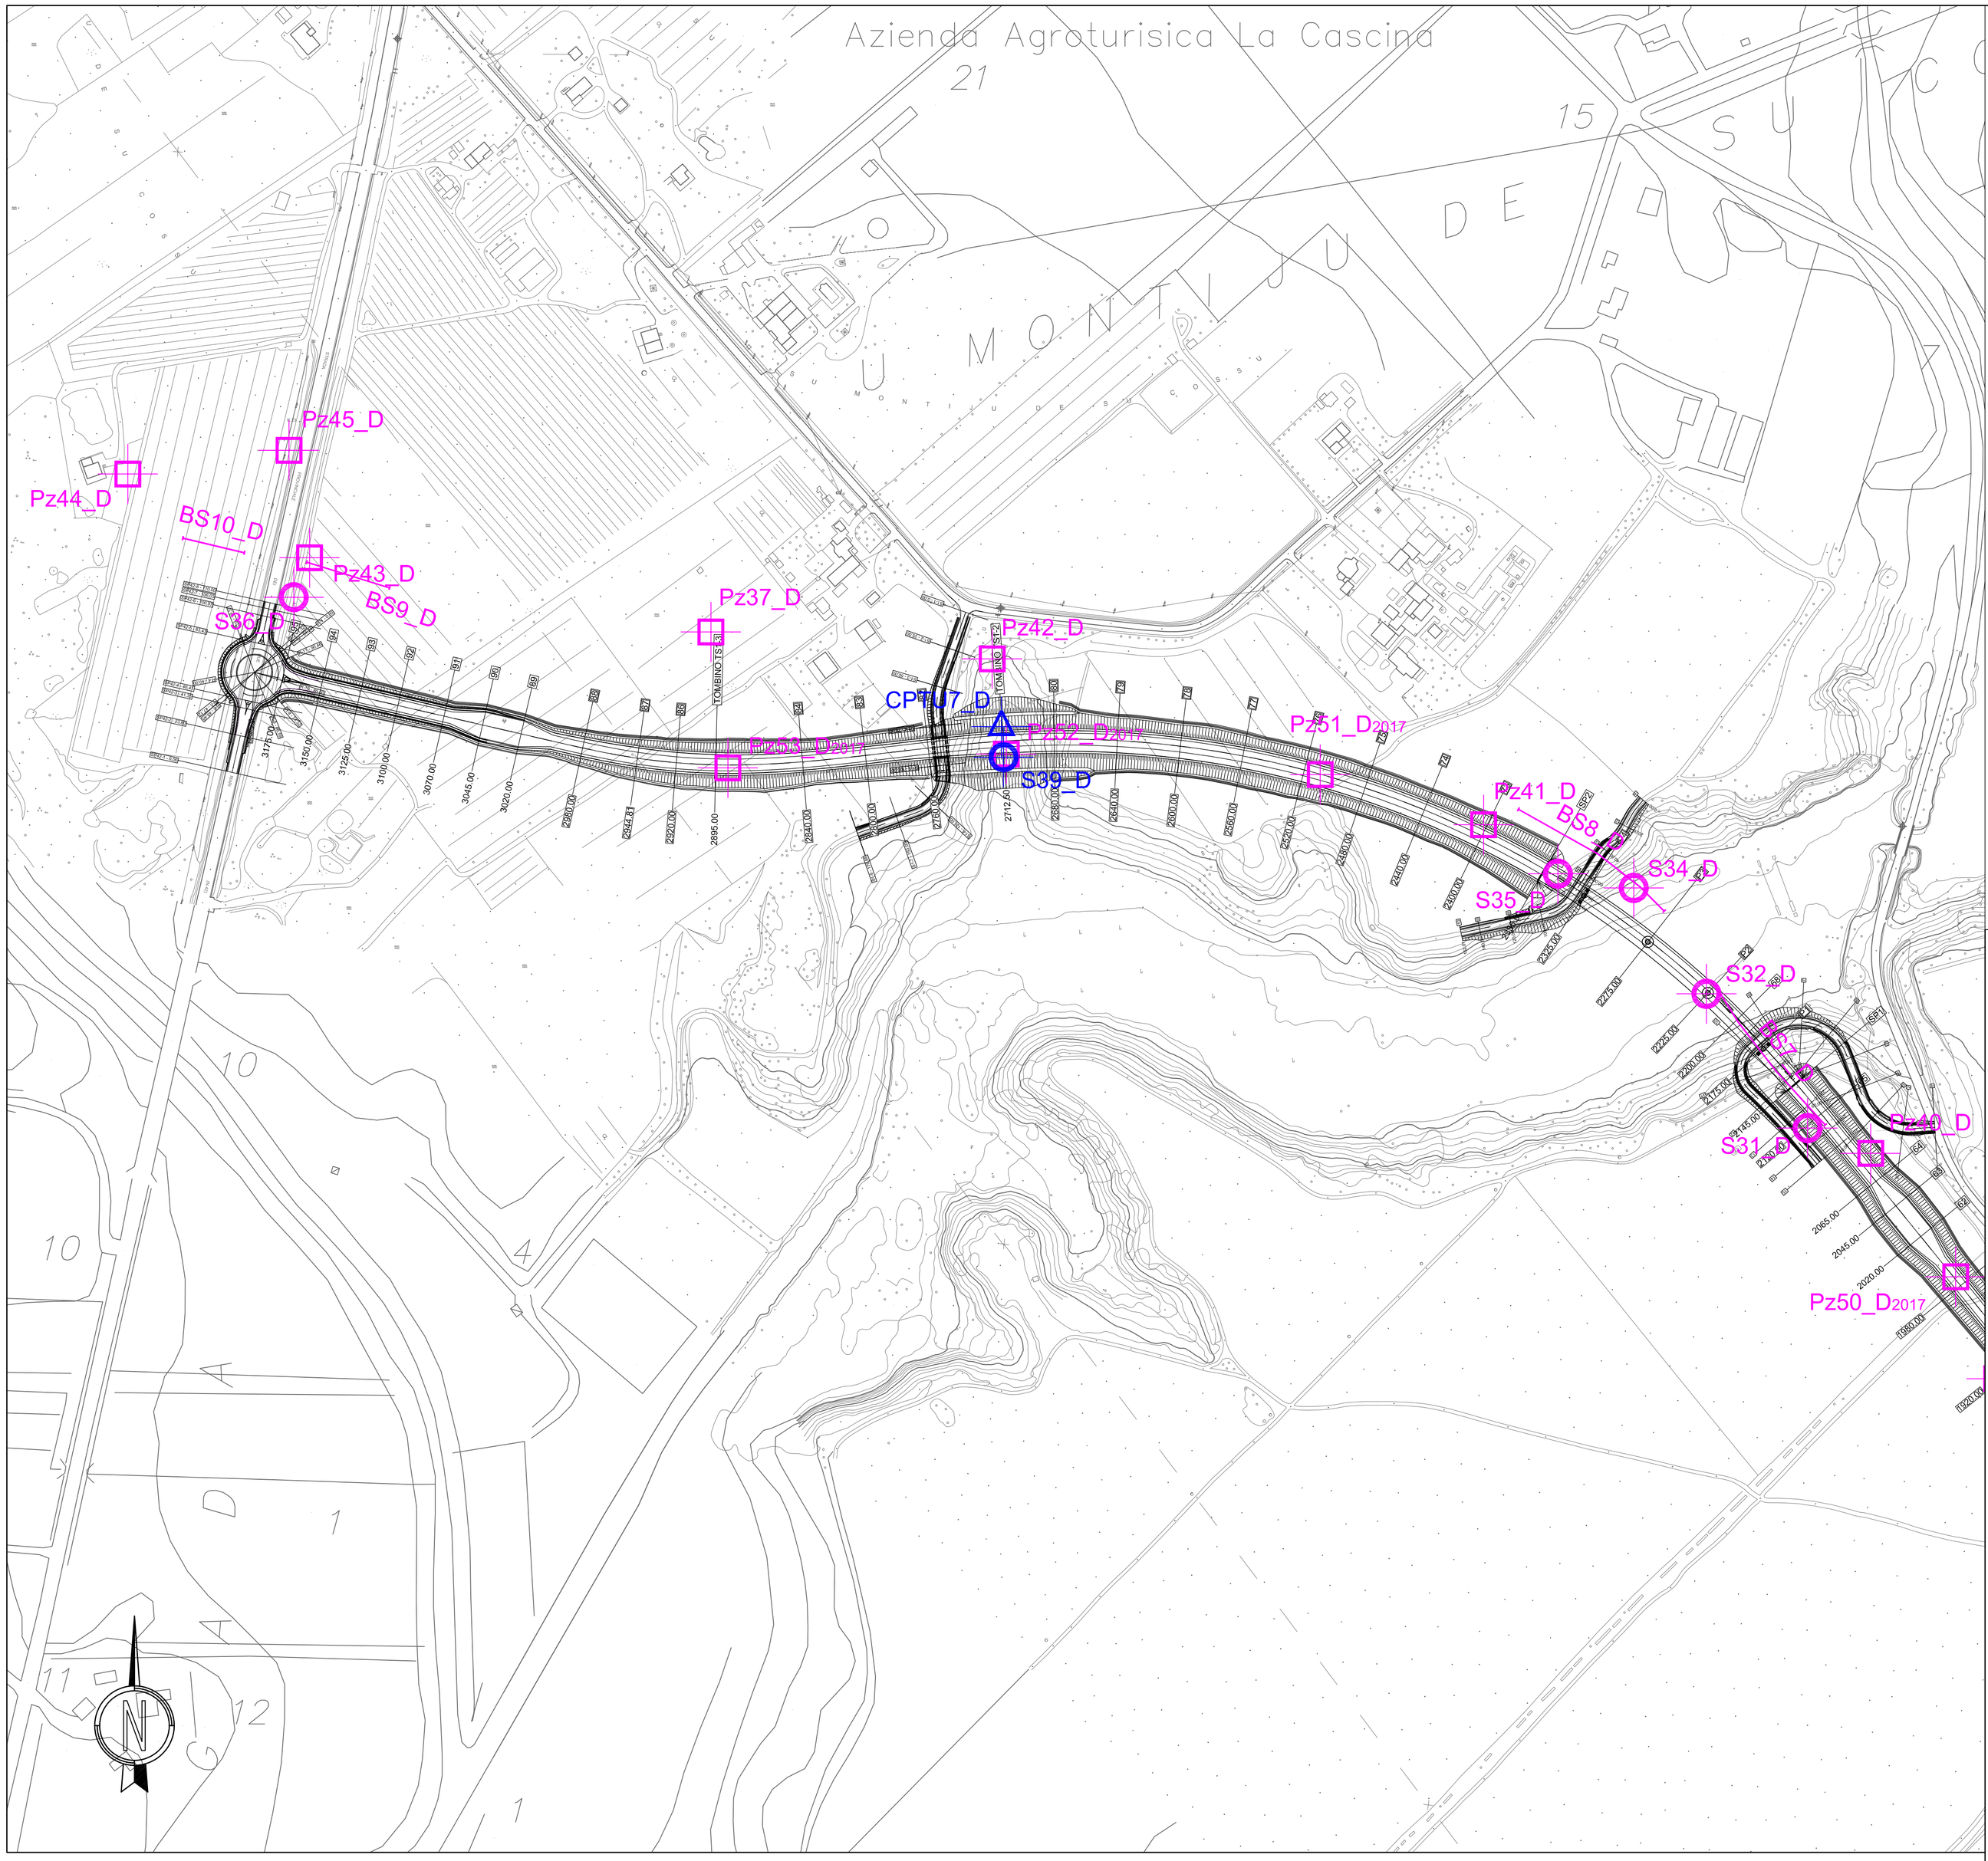

LEGENDA

INDAGINI GEOGNOSTICHE E GEOFISICHE

Indagini Geognostiche Preesistenti

Indagini Geognostiche Lotto 1 (SOLES s.r.l. - anno 2004; Geo-Lavori s.r.l. - anno 2005)

- S1 Sondaggio geognostico

Indagini Geognostiche Lotto 2 (Progeo Lavori s.r.l. - anno 2004)

- S5 Sondaggio geognostico

Indagini Geognostiche "Circonvallazione di Alghero" (Sarda Sondaggi s.r.l - Anno 2012)

- S1 Sondaggio geognostico
- DPM1 Prova penetrometrica dinamica continua
- SW01 Indagine sismica di tipo MASW

Indagini Anno 2015

Sondedile s.r.l.

- S30_D Sondaggio geognostico
- Pz35_D Pozzetto geognostico

Progeo s.r.l.

- BS1 Stendimento sismico a rifrazione

Indagini Anni 2016 e 2017

Dr. Angius

- S30_D Sondaggio geognostico
- Pz35_D Pozzetto geognostico

Geoinvest s.r.l.

- BS1 Stendimento sismico a rifrazione

Indagini Anno 2017

Dr. Angius

- S26_D Sondaggio geognostico
- CPTU1_D Prova penetrometrica CPTU

Experimentations s.r.l.

- BS1 Stendimento sismico a rifrazione

anas

Direzione Progettazione e Realizzazione Lavori

NUOVA S.S.291
COLLEGAMENTO SASSARI - ALGHERO - AEROPORTO

Lavori di costruzione del 1° lotto Mamuntanas - Alghero
e del 4° lotto di collegamento con l'aeroporto di Fertilia

PROGETTO DEFINITIVO — COD. CA29

PROGETTAZIONE: ANAS - DIREZIONE PROGETTAZIONE E REALIZZAZIONE LAVORI

PROGETTISTI:
Dott. Ing. ACHILLE DEVITOFRANCESCHI
Ordine Ing. di Roma n. 19116
Dott. Ing. ALESSANDRO MICHELI
Ordine Ing. di Roma n. 19654

IL GEOLOGO
Dott. Geol. Serena MAJETTA
Ordine Geol. Lazio n. 928

IL RESPONSABILE DEL S.I.A.
Dott. Arch. GIOVANNI MAGARO'
Ordine Arch. di Roma n. 16183

COORDINATORE PER LA SICUREZZA IN FASE DI PROGETTAZIONE
Geom. FABIO QUONDAM

VISTO: IL RESP. DEL PROCEDIMENTO
Dott. Ing. SALVATORE TRASCA

PROTOCOLLO | DATA

GEOLOGIA E GESTIONE MATERIE

Planimetria ubicazione indagini geognostiche – tav. 01 di 09

CODICE PROGETTO (PROGETTO / LIV. PROG. / N. PROG.)	NOME FILE	REVISIONE	SCALA
LOPLSC D 1601	T00GE00GEOPU01_A.DWG CODICE ELAB. T00GE00GEOPU01	A	1:2.000

REV.	DESCRIZIONE	DATA	REDATTO	VERIFICATO	APPROVATO
D					
C					
B					
A	Nuova emissione a seguito indirizzo MIT del 11-05-2016	SET 2017	Dott. Geol. R. Laureti	Dott. Geol. S. Serangeli	Dott. Geol. S. Majetta