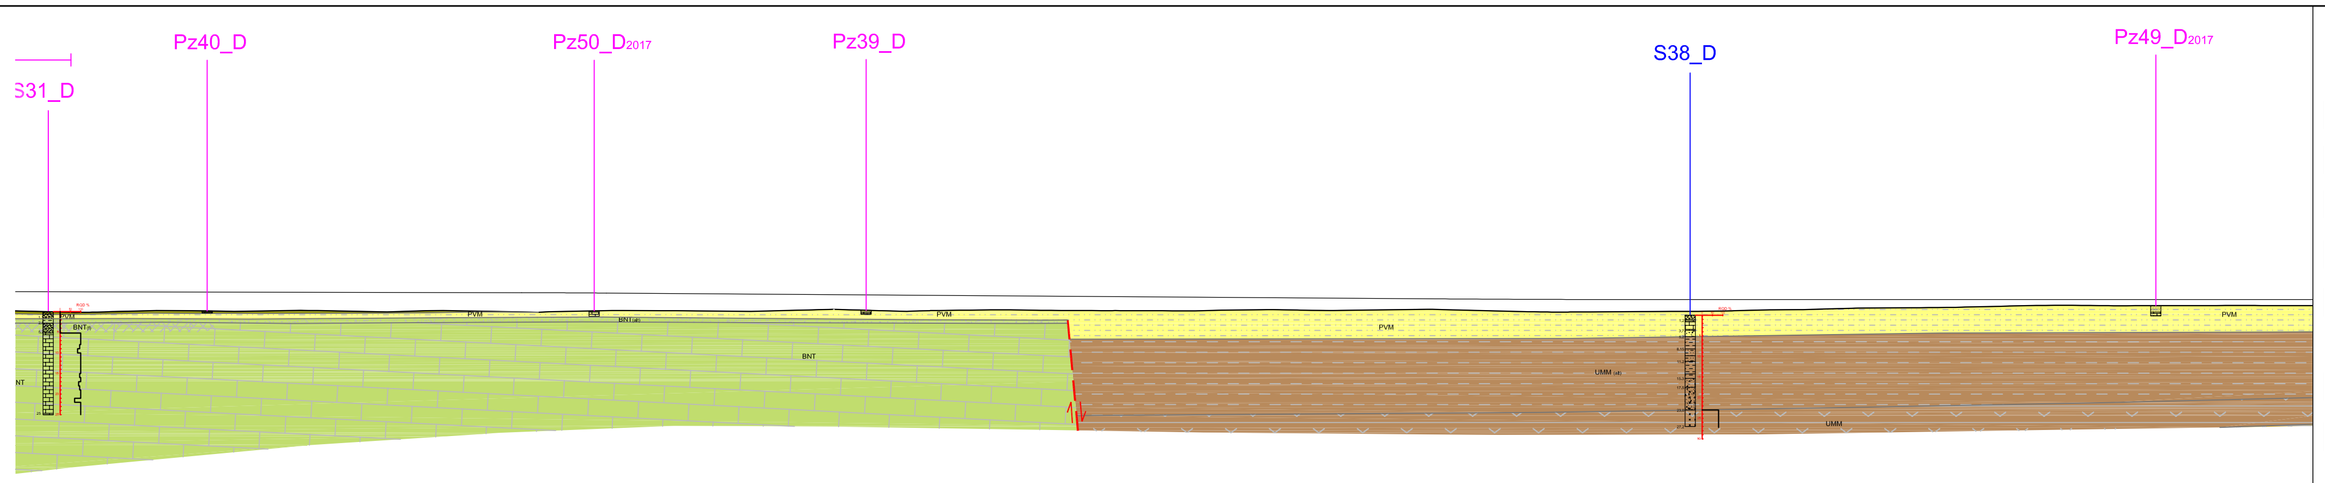

SCALA 1:1000

QT.RIF. -50,00

NUMERO SEZIONI	QUOTE TERRENO	QUOTE PROGETTO	DISTANZE PARZIALI	DISTANZE PROGRESSIVE
122	14,96	19,74		2120,00
121	14,93	19,71	17,00	2103,00
120	15,11	19,67	23,00	2080,00
119	15,14	19,64	15,00	2065,00
118	15,04	19,61	20,00	2045,00
117	15,14	19,56	25,00	2020,00
116	14,80	19,52	20,00	2000,00
115	15,19	19,42	20,00	1980,00
114	15,09	19,28	20,00	1960,00
113	15,28	19,12	23,61	1936,39
112	15,26	19,00	16,39	1920,00
111	15,23	18,86	20,00	1900,00
110	15,29	18,72	20,00	1880,00
109	15,17	18,58	20,00	1860,00
108	15,16	18,43	21,64	1838,36
107	15,39	18,30	18,36	1820,00
106	15,29	18,16	20,00	1800,00
105	15,42	18,03	20,00	1780,00
104	14,93	17,92	20,00	1760,00
102	14,84	17,89	7,58	1752,42
101	14,84	17,89	10,00	1750,00
100	14,90	17,87	20,00	1740,00
99	14,98	17,86	20,00	1720,00
98	15,38	17,86	20,00	1700,00
97	15,78	17,86	20,00	1680,00
96	15,88	17,86	13,52	1666,48
95	15,93	17,86	6,48	1660,00
94	16,34	17,85	20,00	1640,00
93	16,39	17,85	20,00	1620,00
92	16,39	17,85	20,00	1600,00
	16,40	17,85	20,72	1579,28

ETTOMETRICHE: 21, 20, 19, 18, 17, 16

INDICAZIONI BONIFICA — ANTICAPILLARE / SCOTICO (20 cm) / SPESSORE BONIFICA (cm) (cm: 10, 20, 30, 40, 50, 60, 70, 80, 90, 100, 110, 120, 130)

INTERVENTO TIPO: 30 — A — 50 — A

Vs30 (m/s) da piano fondale

CATEGORIA SOTTOSUOLO

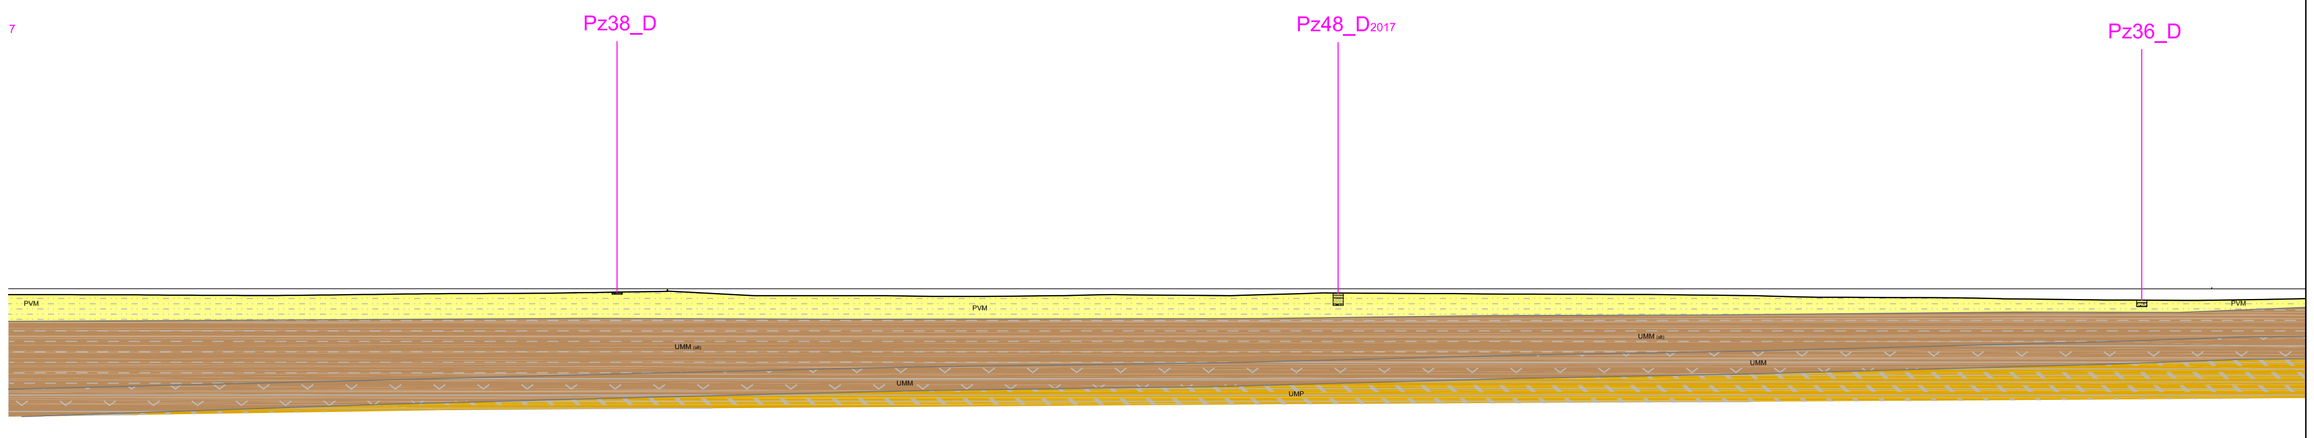

SCALA 1:1000

QT.RIF. -50,00

NUMERO SEZIONI	QUOTE TERRENO	QUOTE PROGETTO	DISTANZE PARZIALI	DISTANZE PROGRESSIVE
92	16,40	17,85		1579,28
91	16,34	17,85	19,28	1560,00
90	16,24	17,85	20,00	1540,00
89	16,31	17,85	20,00	1520,00
88	16,55	17,85	20,00	1500,00
87	16,69	17,85	20,00	1480,00
86	16,71	17,85	5,36	1474,64
85	16,83	17,85	14,64	1460,00
84	17,13	17,84	20,00	1440,00
83	16,50	17,84	20,00	1420,00
82	16,16	17,84	20,00	1400,00
81	16,14	17,84	20,00	1380,00
80	15,98	17,84	20,00	1360,00
79	16,14	17,84	20,00	1340,00
78	16,34	17,84	20,00	1320,00
77	16,18	17,84	20,00	1300,00
76	16,70	17,84	20,00	1280,00
75	16,74	17,83	20,00	1260,00
74	16,63	17,83	20,00	1240,00
73	16,53	17,83	20,00	1220,00
72	16,46	17,83	20,00	1200,00
71	16,27	17,83	20,00	1180,00
70	15,87	17,83	20,00	1160,00
69	15,73	17,83	20,00	1140,00
68	15,60	17,83	20,00	1120,00
67	15,22	17,83	25,00	1095,00
TOMBINO TS2	15,07	17,82	20,00	1075,00
	15,06	17,82	15,00	1060,00
64	15,39	17,82	20,00	1040,00

ETTOMETRICHE: 15, 14, 13, 12, 11

INDICAZIONI BONIFICA — ANTICAPILLARE / SCOTICO (20 cm) / SPESSORE BONIFICA (cm) (cm: 10, 20, 30, 40, 50, 60, 70, 80, 90, 100, 110, 120, 130)

INTERVENTO TIPO: 50 — A — 130 — B

Vs30 (m/s) da piano fondale

CATEGORIA SOTTOSUOLO

GEOLOGIA

DEPOSITI OLOCENICI DELL'AREA CONTINENTALE

Depositi antropici

Coperture pedogeniche ed eluviali

e-c — ***Coltri eluvio-colluviali***
Detriti immersi in matrice fine, talora con intercalazioni di suoli più o meno evoluti, arricchiti in frazione organica.

(a) (b) alf — ***Depositi alluvionali***
Terreni prevalentemente argillosi e sabbiosi (a), subordinatamente ghiaiosi (b), scioltì, depositati dal corso d'acqua.

Epv — ***Epivulcaniti continentali***
Sabbia media e fina, argillosa, nocciola, moderatamente addensata. A tratti ghiaia con sabbia e sabbia con ghiaia, debolmente legata, nocciola, moderatamente addensata.

DEPOSITI PLEISTOCENICI DELL'AREA CONTINENTALE

tb — ***Depositi torbosi pleistocenici***
Argilla limosa nerastra con livelli torbosi, molto consistente. Alla datazione del C14 risultano avere un età compresa tra 29,5 e 36 mila anni BC.

(a) (b) (c) asb — (a) Argilla grigio-biancastra, molto consistente (argilla bentonitica). (b) Argilla debolmente sabbiosa, verdastra, dura (c) Blocchi marnosi e calcarenitici compatti. Marginalmente si presentano fortemente alterati (alt)

(a) PVM (b) — ***Sintema di Portovesme***
Argilla debolmente sabbiosa, verdastra, consistente (a), alternata a sabbia e sabbia limosa microconglomeratica, da moderatamente addensata ad addensata (b). ***PLEISTOCENE SUP***

Lc — Argilla da sabbiosa a debolmente sabbiosa, da beige a verdastra. dura con livelli consistenti (Lacustre?). ***PLEISTOCENE***

SUCCESSIONE SEDIMENTARIA OLIGO-MIOCENICA DEL LOGUDORO-SASSARESE

RES — ***Formazione di Mores***
Calcareniti, calcari bioclastici fossiliferi. Calcari nodulari a componente terrigena variabile, con faune a gasteropodi (Turritellidi), ostreidi ed echinidi (Scutella, Amphiope) ("Calcari inferiori" Auct.). ***BURDIGALIANO SUP***

Traccia della superficie piezometrica

2,11 m — Quota livello statico

SUCCESSIONI VULCANO-SEDIMENTARIE TERZIARIE

UMM — ***Piroclastiti di Monte Miale Zopina***
Depositi di flusso piroclastico saldati, prevalentemente rosso-violacei, a chimismo riolitico, marcata tessitura eutassitica evidenziata da fiamme chiare di dimensioni fino a 20-30 cm, litici di vulcaniti di 1-3 cm. Nella parte superficiale si presenta fortemente alterata e argillificata (alt). Lo spessore generalmente varia da 8 a 10 m, con massimi fino a 30 m. ***BURDIGALIANO INF***

UMP — ***Piroclastiti di Monte San Pietro***
Depositi di flusso piroclastico, non saldati, prevalentemente grigio-biancastri, a chimismo riolitico, massivi, con litici di dimensioni fino a 10-15 cm di ignimbriti e subordinatamente andesiti e più raramente di litologie del basamento paleozoico, pomici fino a 20-30 cm e cristalli di plagioclasio e biotite. Lo spessore è variabile fino a 100 m. ***BURDIGALIANO INF***

SUCCESSIONI SEDIMENTARIE MESOZOICHE DELLA SARDEGNA SETTENTRIONALE

BNT — ***Formazione di Brunestica***
Marne e alternanze di strati decimetrici di marne e calcareniti marnose, da giallo verdastre a beige. A luoghi, nella porzione superficiale, si presenta mediamente fratturata (f). In superficie è ricoperta a tratti da una sabbia calcarea derivata dall'alterazione del substrato sottostante e dalla sua successiva ricementazione (alt).
CREATACICO SUP (SANTONIANO - CAMPANIANO)

POC — ***Formazione di Capo Caccia***
Calcari, da beige a biancastri, bioclastici, calcareniti grossolane, a rudiste, foraminiferi bentonici e planctonici, massivi o in banchi spessi. A luoghi la formazione si presenta fortemente fratturata, brecciata e carsificata (f), fino a formare ampie cavità riempite da materiale argilloso (cavità).
CREATACICO SUP (CONIACIANO - SANTONIANO)

GXL — ***Formazione di Grasciolellu***
Orizzonte di alterit costituito da bauxiti argillose, bauxiti oolitiche, pisolitiche, conglomeratiche o brecciate, da bianche a giallo-rossastre, argille residuali e brecce calcaree a cemento ferruginoso, depositi discontinui di cavità e depressioni carsiche. La formazione si presenta spesso fortemente fratturata (f) fino a formare orizzonti fortemente alterati a bauxiti argillose (alt). ***CREATACICO INF-SUP (ALBIANO - TURONIANO)***

JGT — ***Formazione di Punta Cristallo***
Calcari, calcari dolomitici, calcari bioclastici, calcari selciferi, calcari marnosi e marne, con intercalazioni di arenarie quarzose, mediamente fratturati, a luoghi con cavità evidenti. A luoghi si presenta estremamente fratturato (f). Al tetto è presente in maniera discontinua una fascia di alterazione costituita da clasti carbonatici e ghiaie immersi in matrice argillosa (alt).
GIURASSICO SUP (OXFORDIANO - TITONIANO)

Faglia presunta o sepolta (la freccia indica la direzione del movimento)

Faglia certa (la freccia indica la direzione del movimento)

INDAGINI GEOGNOSTICHE E GEOFISICHE

Indagini Geognostiche Preesistenti

Indagini Geognostiche Lotto 1 (SOLES s.r.l. - anno 2004; Geo-Lavori s.r.l. - anno 2003)
S1 — Sondaggio geognostico

Indagini Geognostiche Lotto 2 (Progeo Lavori s.r.l. - anno 2004)
S5 — Sondaggio geognostico

Indaginl Anno 2015

Sondedile s.r.l.
S1_D — Sondaggio geognostico (con indicata la quota da rilievo)
Pz1_D — Pozzetto geognostico (con indicata la quota da rilievo)

Progeo s.r.l.
L1 — Stendimento sismico a rifrazione

Indagini Anni 2016 e 2017

Dr. Angius
S1 — Sondaggio geognostico
Pz1 — Pozzetto geognostico

Geoinvest s.r.l.
BS1 — Stendimento sismico a rifrazione

Indaginl Integrative anno 2017

Dr. Angius
S25_D — Sondaggio geognostico
CPTU1_D — Prove penetrometriche CPTU

Experimentations s.r.l.
BS1 — Stendimento sismico a rifrazione

anas — *Direzione Progettazione e Realizzazione Lavori*

NUOVA S.S.291
COLLEGAMENTO SASSARI - ALGHERO - AEROPORTO
Lavori di costruzione del 1° lotto Mamuntanas - Alghero
e del 4° lotto di collegamento con l'aeroporto di Fertilia

PROGETTO DEFINITIVO — COD. CA29

PROGETTAZIONE: ANAS - DIREZIONE PROGETTAZIONE E REALIZZAZIONE LAVORI

PROGETTISTI:
Dott. Ing. ACHILLE DEVITOFRANCESCHI
Ordine Ing. di Roma n. 19116
Dott. Ing. ALESSANDRO MICHELI
Ordine Ing. di Roma n. 19654

IL GEOLOGO
Dott. Geol. Serena MAJETTA
Ordine Geol. Lazio n. 928

IL RESPONSABILE DEL S.I.A.
Dott. Arch. GIOVANNI MAGARO'
Ordine Arch. di Roma n. 16183

COORDINATORE PER LA SICUREZZA IN FASE DI PROGETTAZIONE
Geom. FABIO QUONDAM

VISTO: IL RESP. DEL PROCEDIMENTO
Dott. Ing. SALVATORE FRASCA

PROTOCOLLO — DATA

GEOLOGIA E GESTIONE MATERIE

Profilo geologico Lotto 4 – tav. 02 di 03

CODICE PROGETTO (PROGETTO / LIV. PROG. / N. PROG.)	NOME FILE	REVISIONE	SCALA
LOPLSC D 1601	T00GE00GEOFG02_A.DWG CODICE ELAB. T00GE00GEOFG02	A	1:1.000

REV.	DESCRIZIONE	DATA	REDATTO	VERIFICATO	APPROVATO
D					
C					
B					
A	Nuova emissione a seguito indirizzo MIT del 11-05-2016	SET 2017	Dott. Geol. R. Laureti	Dott. Geol. S. Serangeli	Dott. Geol. S. Majetta