

GEOLOGIA

DEPOSITI QUACENICI DELLA MIA CONTINENTALE

- Depositi arenacei
Coperture paleogeologiche ed esterne
Cavali medio-oliandrati
Cavali finissimi e molto fini, talora con intercalazioni di sabbie fini o medio...

SUCCESSIONI TULLANO-SEDIMENTARE TERZIARIA



- Depositi di fango sabbioso, non salini, prevalentemente ipobacillari, a...

SUCCESSIONI SEDIMENTARE MESOCENICHE DELLA SARDEGNA

- Formazione di arenarie
Formazione di sabbie con contenuto di sabbie argillose, sabbie sabbie...

- DEPOSITI METEORICI DELLA MIA CONTINENTALE
DEPOSITI SASSINENSES
SUCCESSIONE SERRAVALLE OLIO-INDUSTRIALE DEL...

- INDAGINI GEONOSTICHE E GEOPHICHE
Indagini Geofisiche Presidenziali
Indagini Geoprospezione Lario 1 (SOLIS S.p.A. - anno 2004)

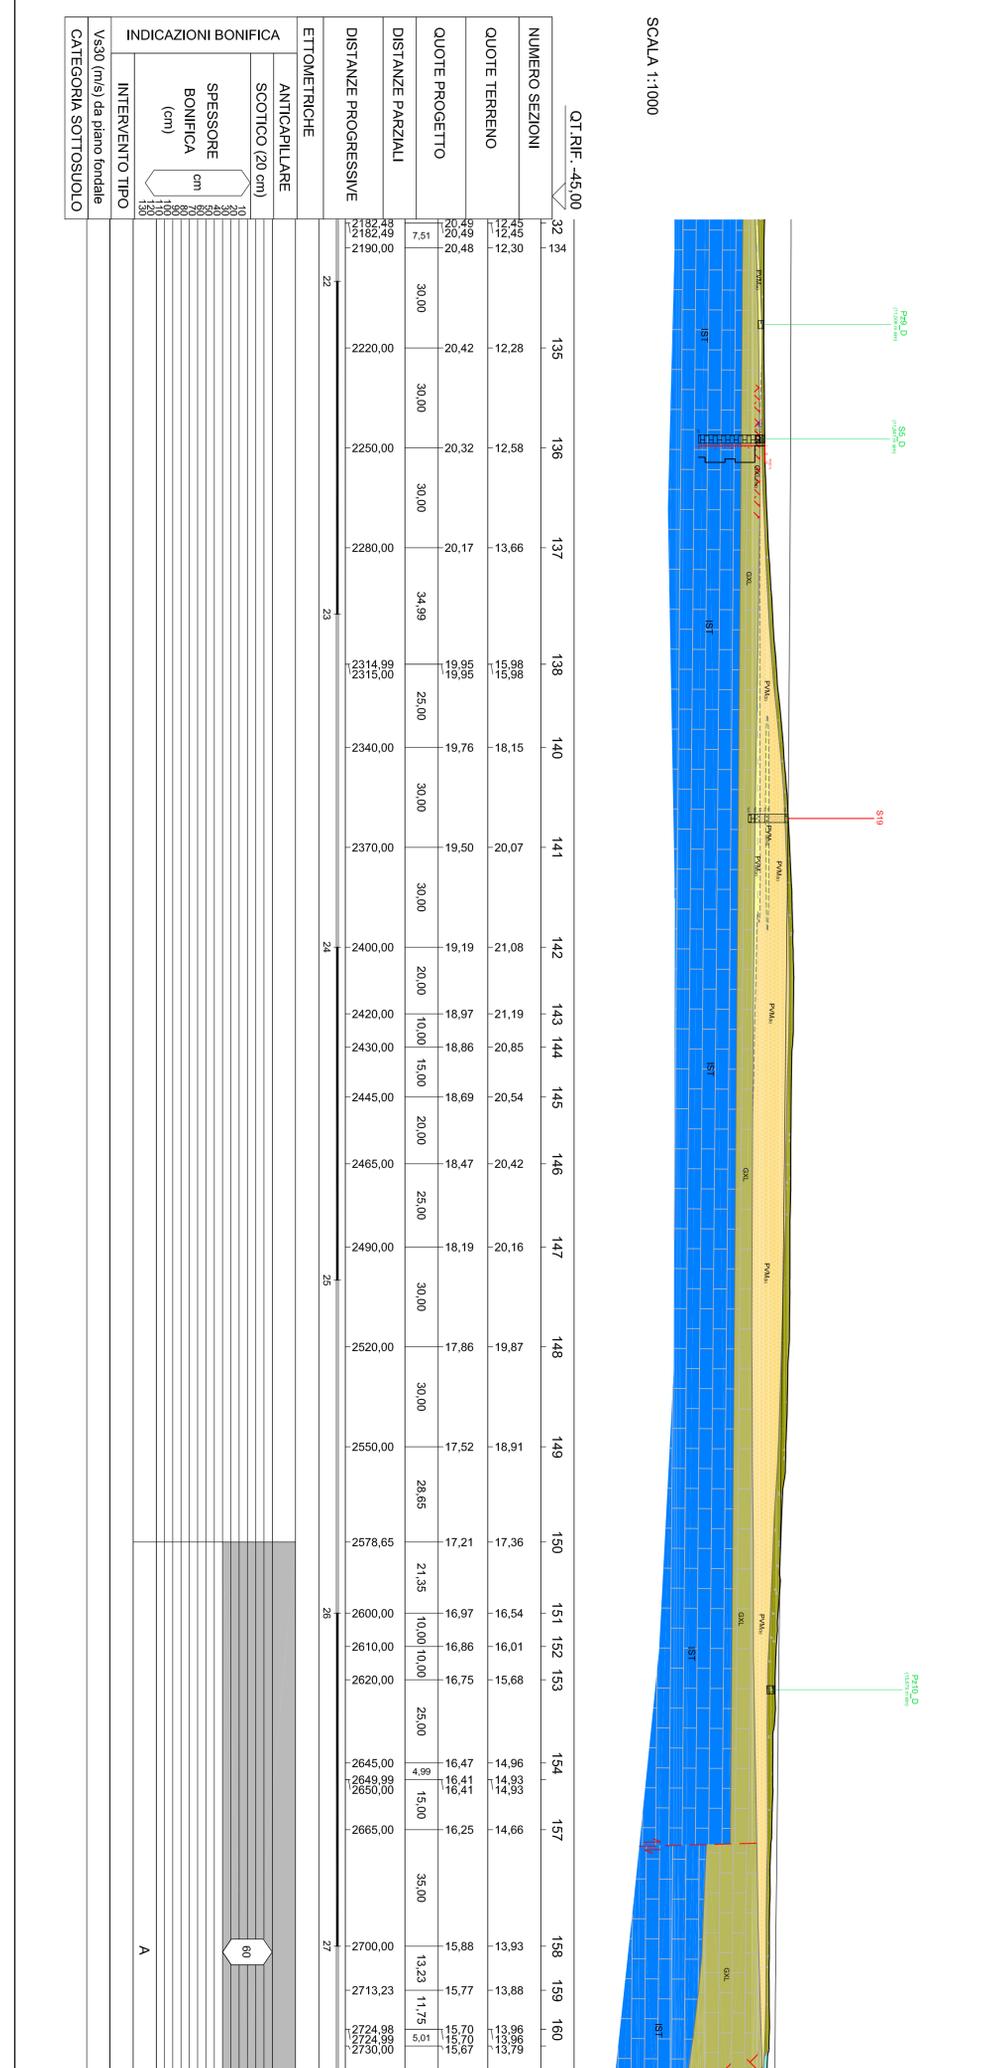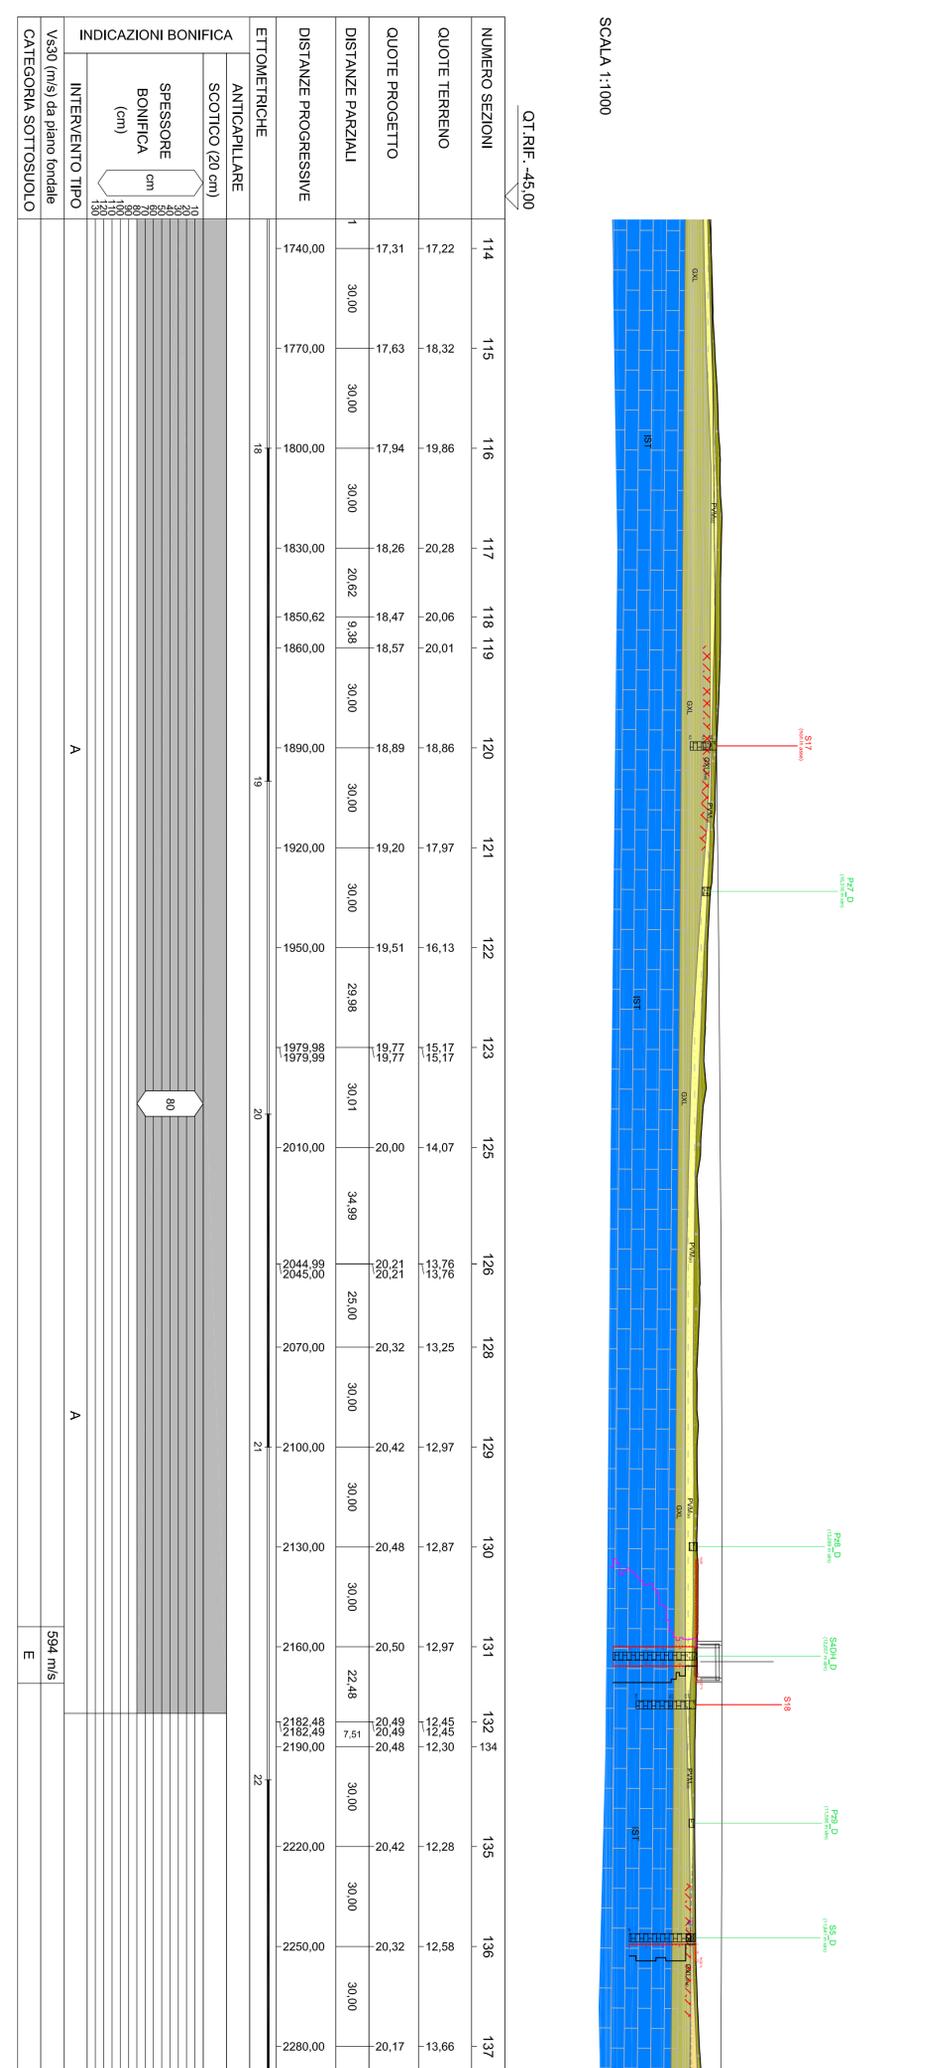

anas Direzione Progettazione e Realizzazione Lavori
NUOVA S.S. 291 COLLEGAMENTO SASSARI - ALGHERO - AEROPORTO
Lavori di costruzione del 1° lotto Mamuntanas - Alghero e del 4° lotto di collegamento con l'aeroporto di Fertilia

PROGETTAZIONE: ANAS - DIREZIONE PROGETTAZIONE E REALIZZAZIONE LAVORI
PROGETTISTI: ANAS - DIREZIONE PROGETTAZIONE E REALIZZAZIONE LAVORI
INDICAZIONI BONIFICA
ETNOMETRICHE
ANTICAPILLARE
SCOTTICO (20 cm)
SPESORE BONIFICA (cm)
INTERVENTO TIPO
Vas30 (m/s) da piano fondale
CATEGORIA SOTTOSUOLO