SCALA 1:1000

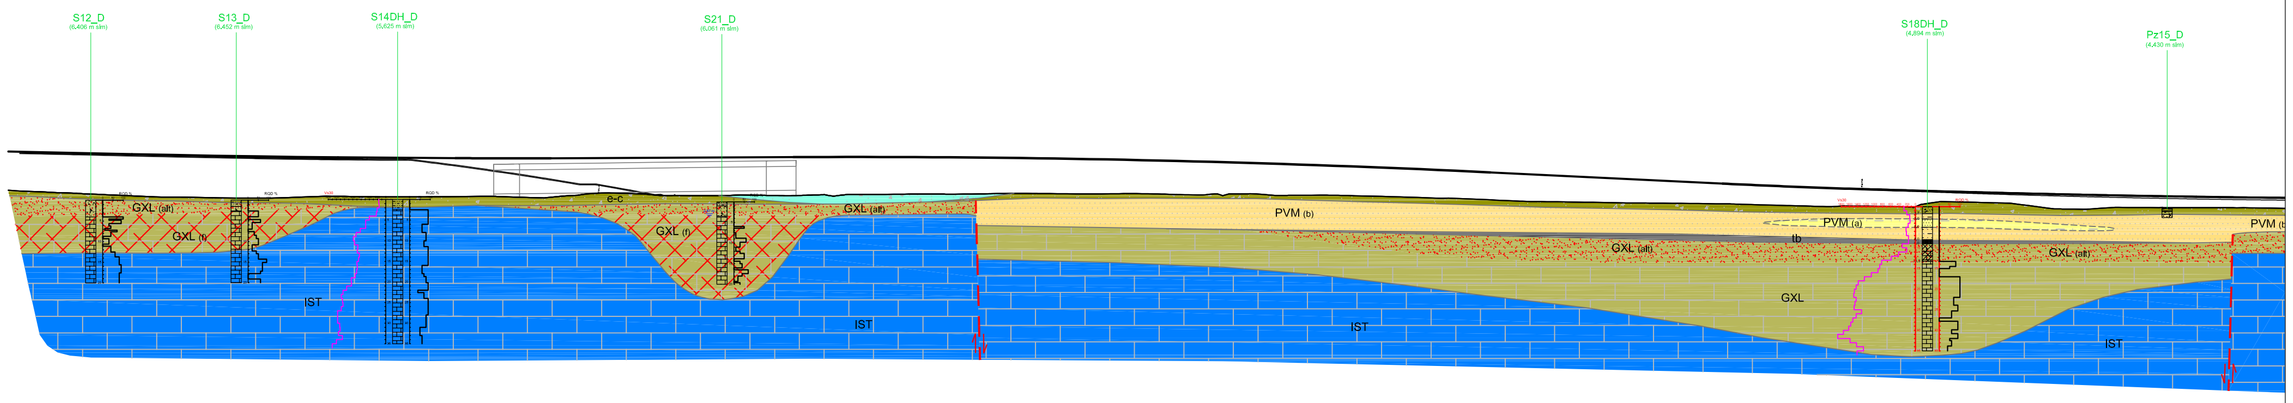

QT.RIF. -45,00

| | | |