

GEOLOGIA

DEPOSITI QUERCINI DELL'AREA CONTINENTALE

- Depositi arenacei
- Coperture pedreggiate ed arenose
- Calcei calcareo-carbonati
- Depositi alluvionali
- Depositi conoidali




INDAGINI GEOSTRUCHE E GEOSICHE

- Indagini Geostruche (Lotto 1) (CSES S.r.l. - anno 2006; Geo-Servi S.r.l. - anno 2005)
- Indagini Geostruche (Lotto 2) (Piroggs Lavori S.r.l. - anno 2004)
- Indagini Anno 2015
- Indagini Integrative anno 2017

anas Direzione Progettazione e Realizzazione Lavori

NUOVA S.S.291 COLLEGAMENTO SASSARI - ALGHERO - AEROPORTO

Lavori di costruzione del 1° lotto Mammantana - Alghero e del 4° lotto di collegamento con l'aeroporto di Fertilia

PROGETTO DEFINITIVO

COO. CA29

PROGETTISTI:

PROGETTO	LU' 0000	N. 0000	
CONFEZIONE	TOGEOGEOGEOG12_A.DWG	REVISIONE	SCALA
EMAS	T00 G E 0 G E 0 F 9 1 2	A	1:1.000

IL GEOLOGO

Dati Geol. Spina MALETTA

Dati Geol. Loro A. 2008

IL RESPONSABILE DEL S.A.

Dati. Arch. GIOVANNI MACCHI

Dati. Ing. ALESSANDRO MARCIU

Dati. Ing. di Roma n. 19165

Dati. Ing. di Roma n. 19654

VISTO IL RES. DEL PROCEDIMENTO

Dati. Ing. DIAMANTE FRANCESCO


PRODOTTO

DATA


GEOLOGIA E GESTIONE MATERIE

Profilo geologico Lotto 1 Asse D - tvv. 03 di 03

PRODOTTO	DATA
REVISIONE	VERIFICATO
APPROVATO	

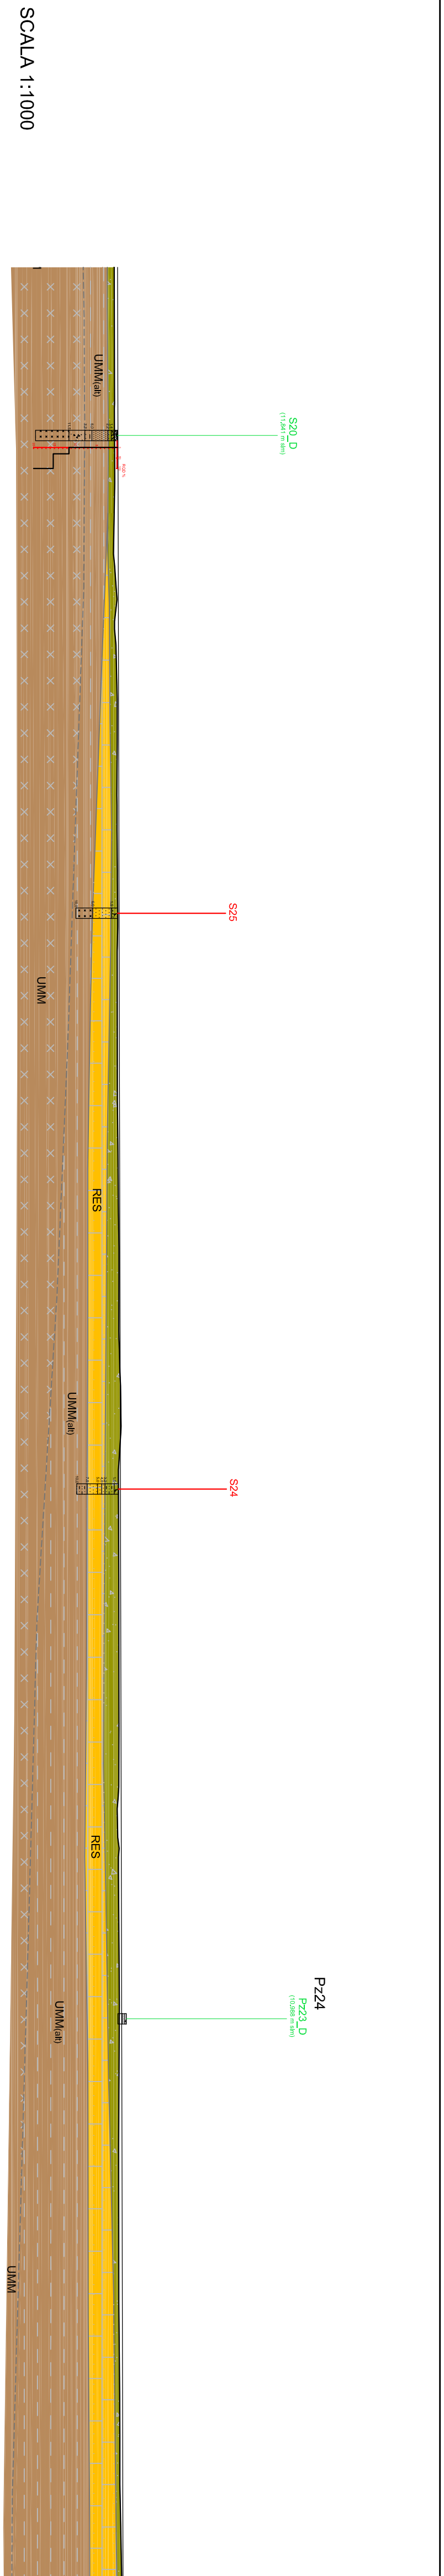

NUMERO SEZIONI	127	128	129	130	131	132	133	134	135	136	137	138	139	140	141	142	144	145	146	147	148	149	150	151	152	153	154	155	156	157		
QUOTE TERRENO	11,19	11,23	10,98	11,75	11,87	11,82	11,85	12,00	11,90	12,04	12,10	12,29	12,27	12,35	12,82	12,20	12,22	12,27	12,30	12,29	12,23	12,28	12,40	12,35	12,24	12,26	12,46	12,53	12,84			
QUOTE PROGETTO	11,98	12,05	12,12	12,19	12,21	12,26	12,29	12,33	12,40	12,46	12,47	12,54	12,56	12,57	12,61	12,67	12,70	12,75	12,77	12,82	12,88	12,89	12,94	12,97	13,01	13,04	13,11	13,16	13,18			
DISTANZE PARZIALI	30,00	30,00	30,00	7,03	22,97	9,28	20,72	30,00	21,77	8,23	30,00	15,57	19,53	15,57	21,77	5,07	9,66	23,00	7,99	22,51	22,17	7,83	19,97	10,03	17,77	12,23	30,00	22,09	11,35	26,56	19	
DISTANZE PROGRESSIVE	2130,00	2160,00	2190,00	2220,00	2227,03	2250,00	2259,28	2280,00	2310,00	2331,77	2340,00	2370,00	2375,57	2380,47	2400,00	2421,77	2426,84	2436,50	2459,50	2467,49	2490,00	2512,17	2520,00	2539,97	2550,00	2567,77	2580,00	2610,00	2632,09	2643,44	2670,00	
ETTOMETRICHE	22																															
ANTICAPILLARE SCOTICO (20 cm)	60																															
SPESORE BONIFICA (cm)	60																															
INTERVENTO TIPO	A																															
VS30 (m/s) da piano fondale	A																															
CATEGORIA SOTTOSUOLO	A																															

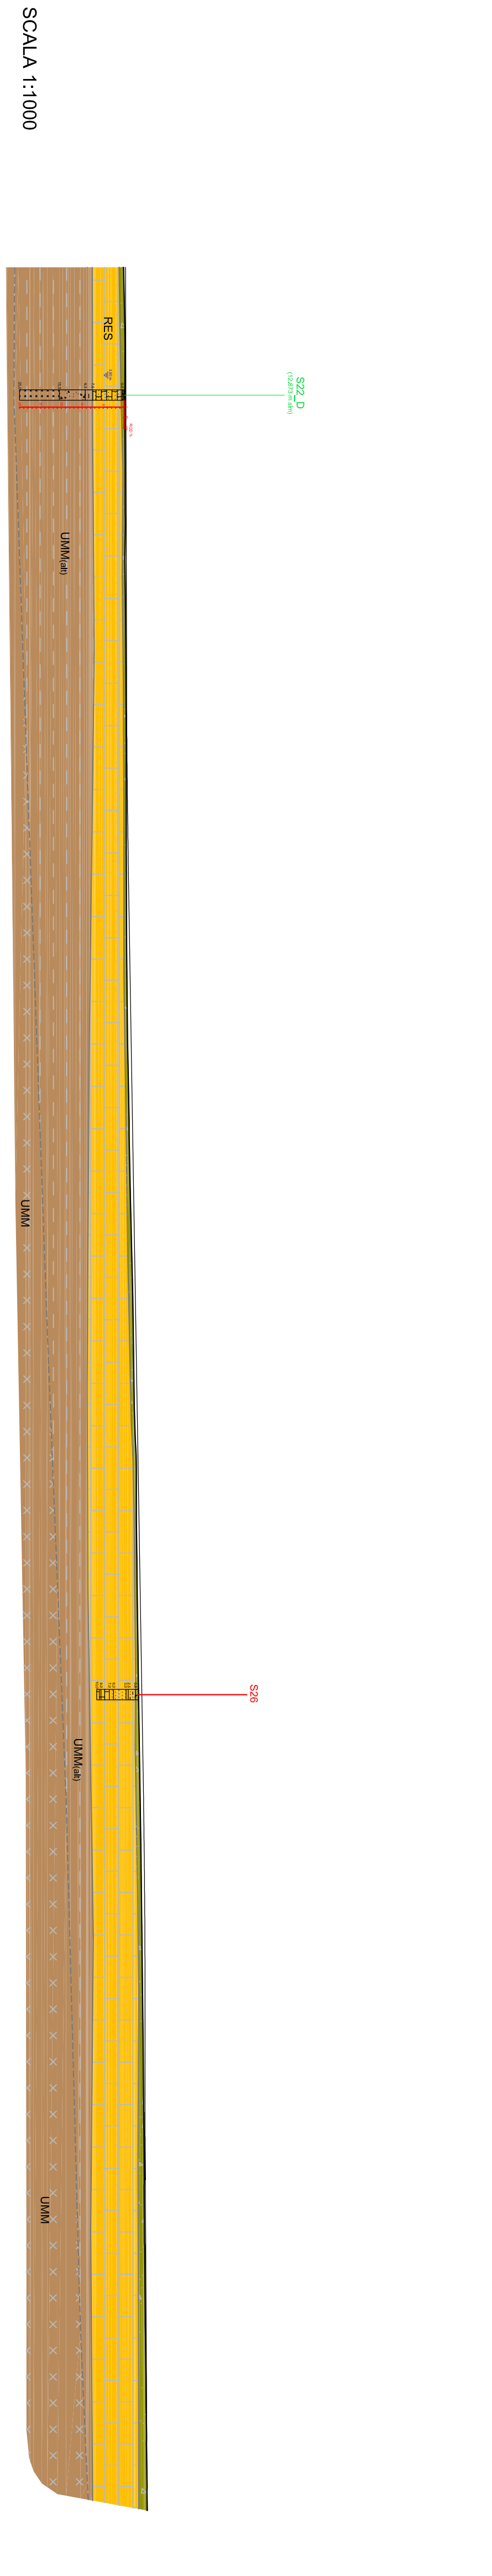

NUMERO SEZIONI	157	158	159	160	161	162	163	164	165	166	167	168	169	170	172	173	174	175	176	177	178	179	180	181	183	184	185					
QUOTE TERRENO	12,84	13,06	13,09	13,13	13,26	13,30	13,38	13,39	13,45	13,67	14,21	14,91	15,26	15,52	15,79	15,82	16,25	16,67	17,07	17,39	17,59	17,67	17,86	18,01	18,01	18,12	18,19	18,42				
QUOTE PROGETTO	13,25	13,29	13,32	13,39	13,44	13,46	13,56	13,64	13,65	13,67	14,21	14,91	15,33	15,59	16,34	16,47	17,01	17,49	17,81	17,88	17,92	18,10	18,17	18,17	18,23	18,27	18,41					
DISTANZE PARZIALI	19,82	10,18	29,82	22,33	7,86	21,31	8,69	30,00	30,00	30,00	30,00	24,00	5,72	16,89	7,94	33,01	30,00	26,71	28,71	23,29	10,00	30,00	12,69	3,32	7,86	22,56						
DISTANZE PROGRESSIVE	2670,00	2689,82	2700,00	2729,82	2752,14	2760,00	2781,31	2790,00	2820,00	2850,00	2880,00	2910,00	2934,00	2939,73	2947,73	2959,05	2966,99	3000,00	3030,00	3060,00	3086,71	3110,00	3120,00	3150,00	3162,69	3162,70	3172,02	3180,00	3202,56			
ETTOMETRICHE	27																															
ANTICAPILLARE SCOTICO (20 cm)	60																															
SPESORE BONIFICA (cm)	60																															
INTERVENTO TIPO	A																															
VS30 (m/s) da piano fondale	A																															
CATEGORIA SOTTOSUOLO	A																															