LOTTO 4
Sezione A1-5
Pk 0+069

S25_D

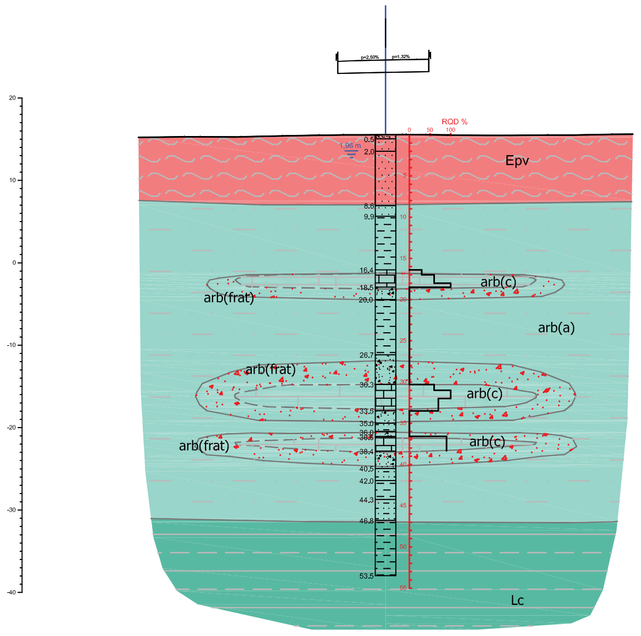

SCALA 1:500

| | | |