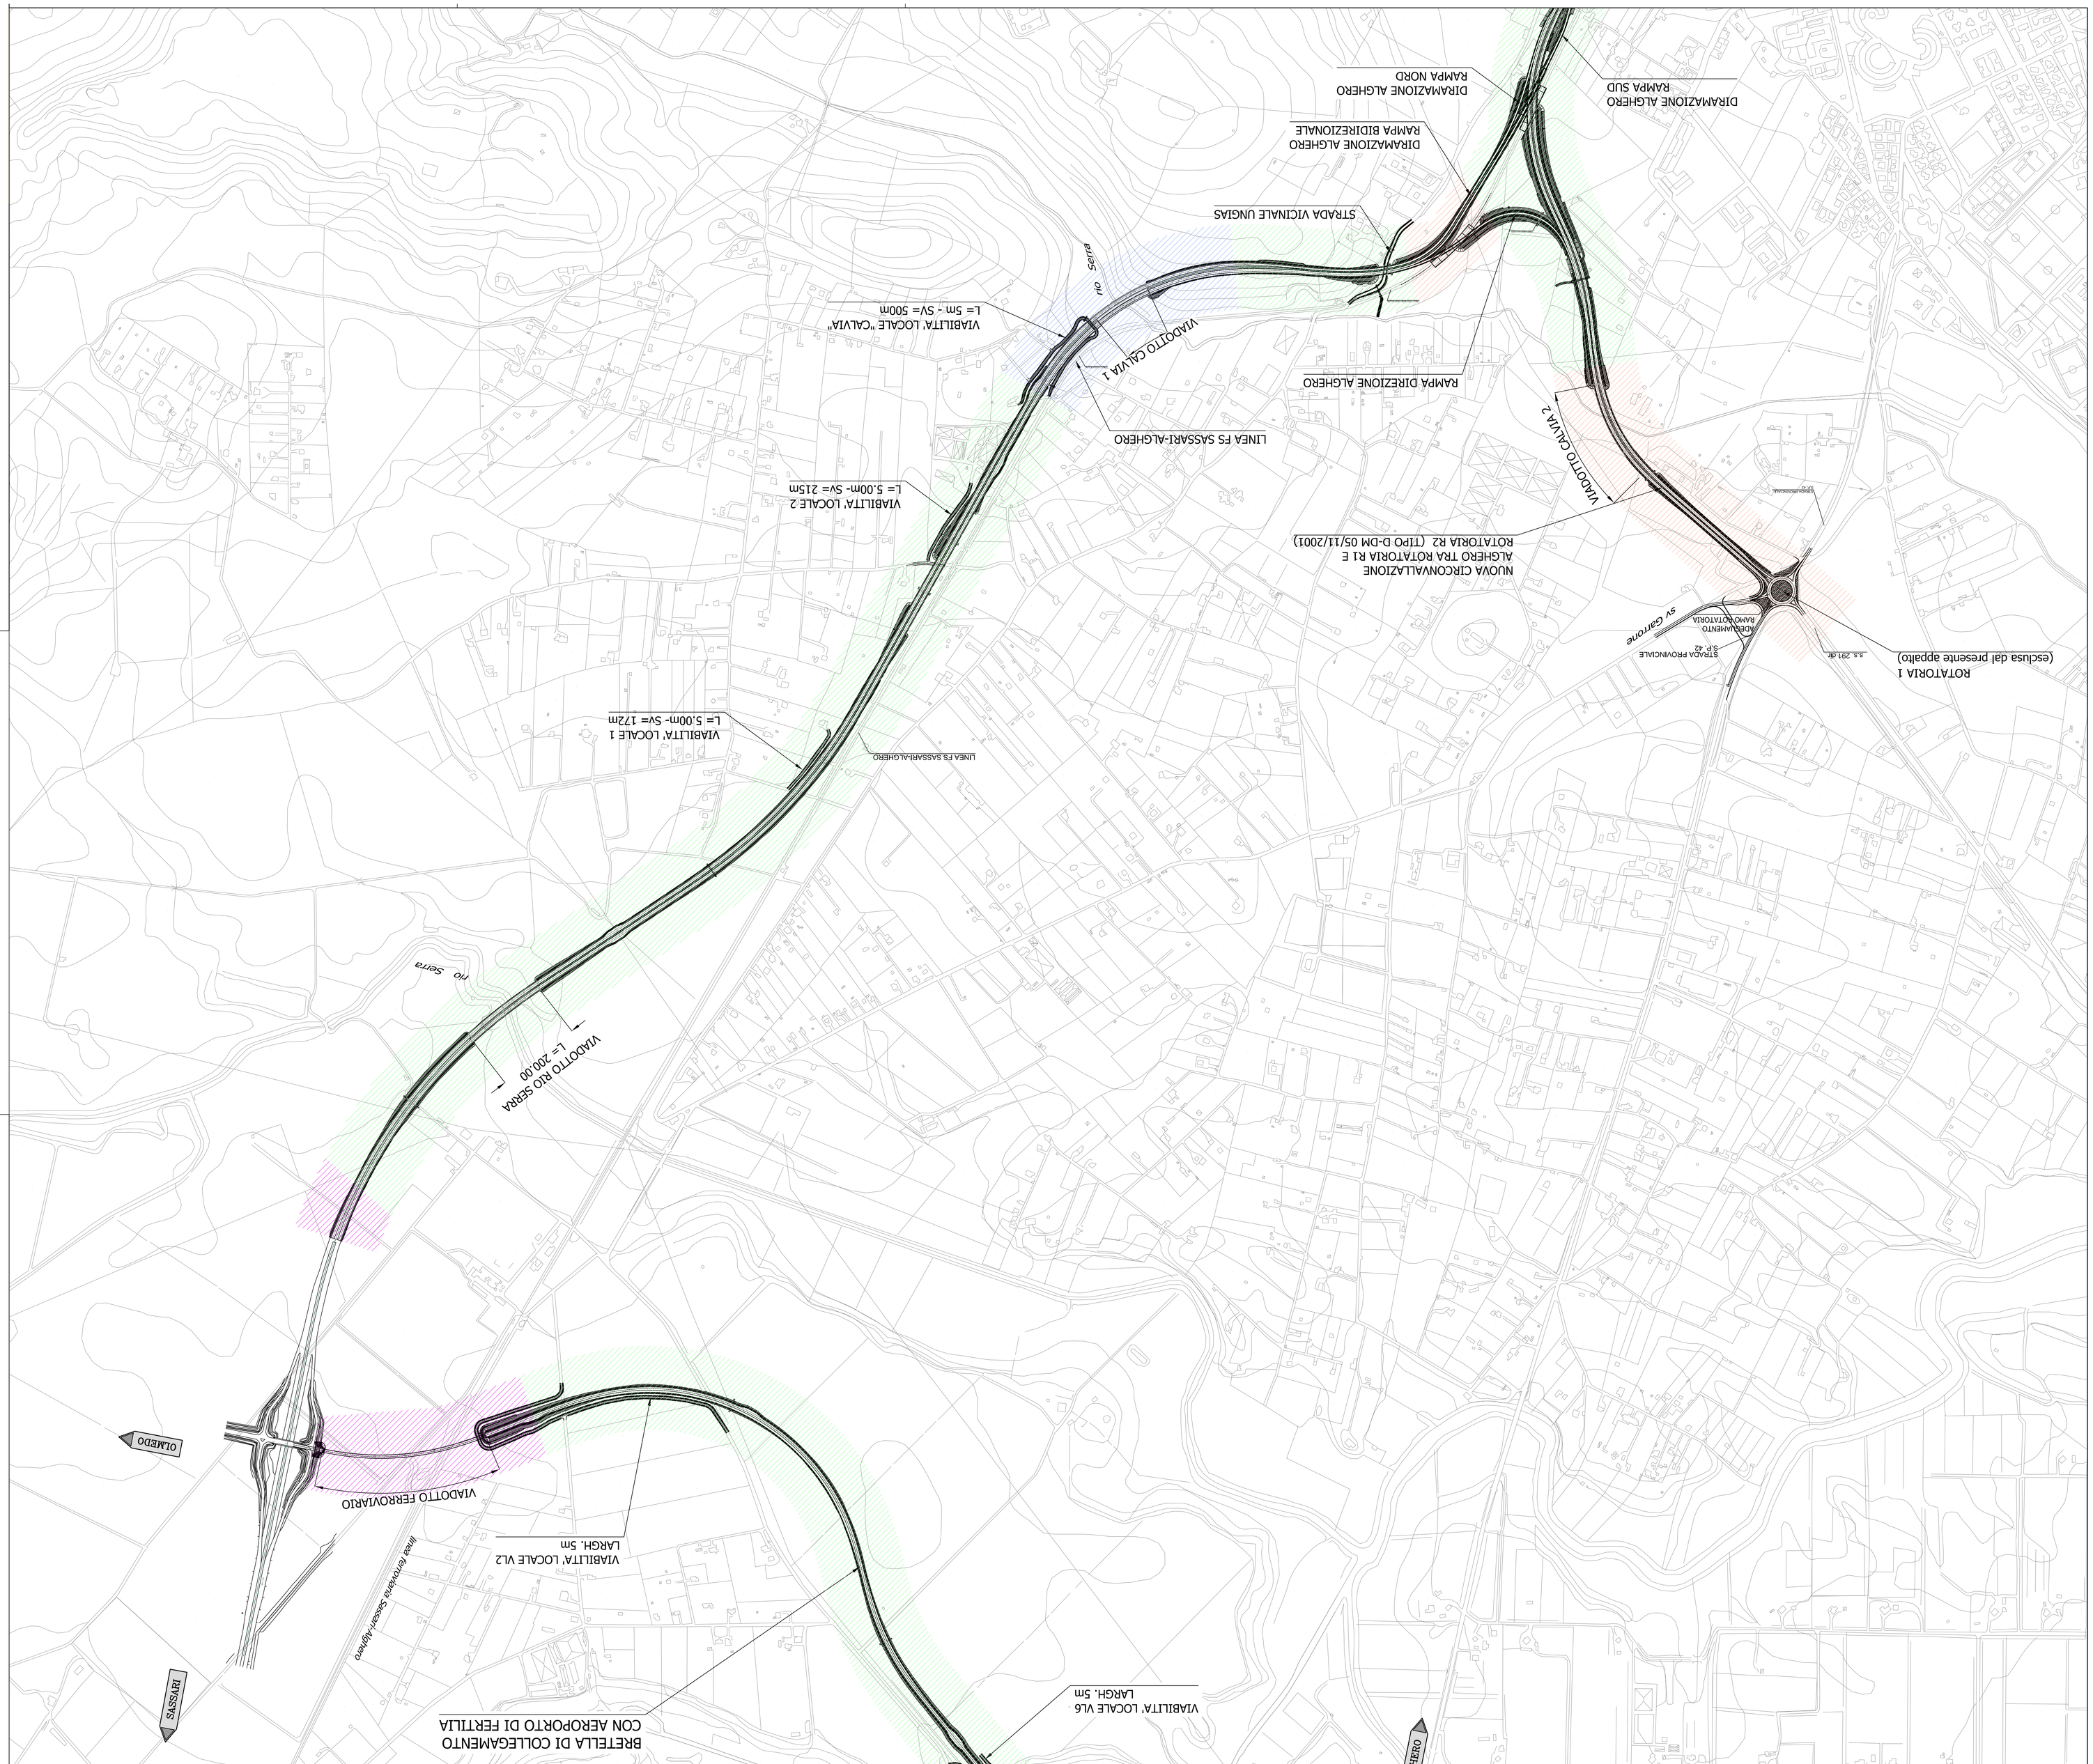

STRADA STATALE 291: AZIONE SISMICA DI PROGETTO					
Vita nominale dell'opera Vn - (anni)	Classe d'uso	Coefficiente d'uso Cu	Periodo di riferimento Vr - (anni)	Tempo di ritorno Tr - (anni)	Accelerazione
>50	IV	2.0	100	950	0,06 g

Categoria di sottosuolo

A	
B	
D	
E	

KEY - PLAN

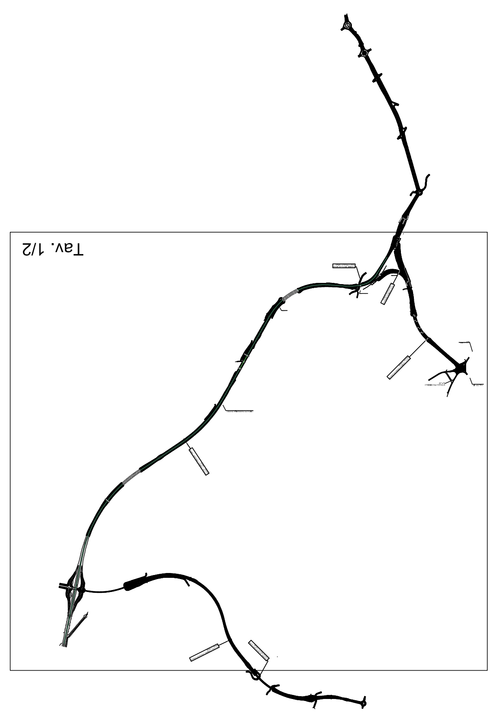

anas

Direzione Progettazione e Realizzazione Lavori

NUOVA S.S.291
COLLEGAMENTO SASSARI - ALGHERO - AEROPORTO
Lavori di costruzione del 1° lotto Mamuntanas - Alghero
e del 4° lotto di collegamento con l'aeroporto di Fertilia

PROGETTO DEFINITIVO — COD. CA29

PROGETTAZIONE: ANAS - DIREZIONE PROGETTAZIONE E REALIZZAZIONE LAVORI

PROGETTISTI:
Dott. Ing. ACHILLE DEVITOFRANCESCHI
Ordine Ing. di Roma n. 19116
Dott. Ing. ALESSANDRO MICHELI
Ordine Ing. di Roma n. 19654
IL GEOLOGO
Dott. Geol. Severo MAZETTA
Ordine Geol. Lazio n. 928
IL RESPONSABILE DEL S.I.A.
Dott. Arch. GIOVANNI MAGARO'
Ordine Arch. di Roma n. 16183
COORDINATORE PER LA SICUREZZA IN FASE DI PROGETTAZIONE
Geom. FABIO GIORDANI
VISTO: IL RESP. DEL PROCEDIMENTO
Dott. Ing. SALVATORE FRASCA

PROTOCOLLO	DATA

GEOTECNICA
Lotto 1 - Planimetria con classificazione sismica del territorio tav. 1

CODICE PROGETTO		NOME FILE	REVISIONE
PROGETTO LIV. PROG. N. PROG.		T01GE00GETPL01_A.dwg	
LOPLSC D 1601		CODICE ELAB. T01GE00GETPL01	A
			1:5000

REV.	DESCRIZIONE	DATA	REDATTO	VERIFICATO	APPROVATO
A	Nuova emissione a seguito indirizzo MIT del 11-05-2016	SET 2017	Pg.	Pg.	Pg.
B					
C					
D					