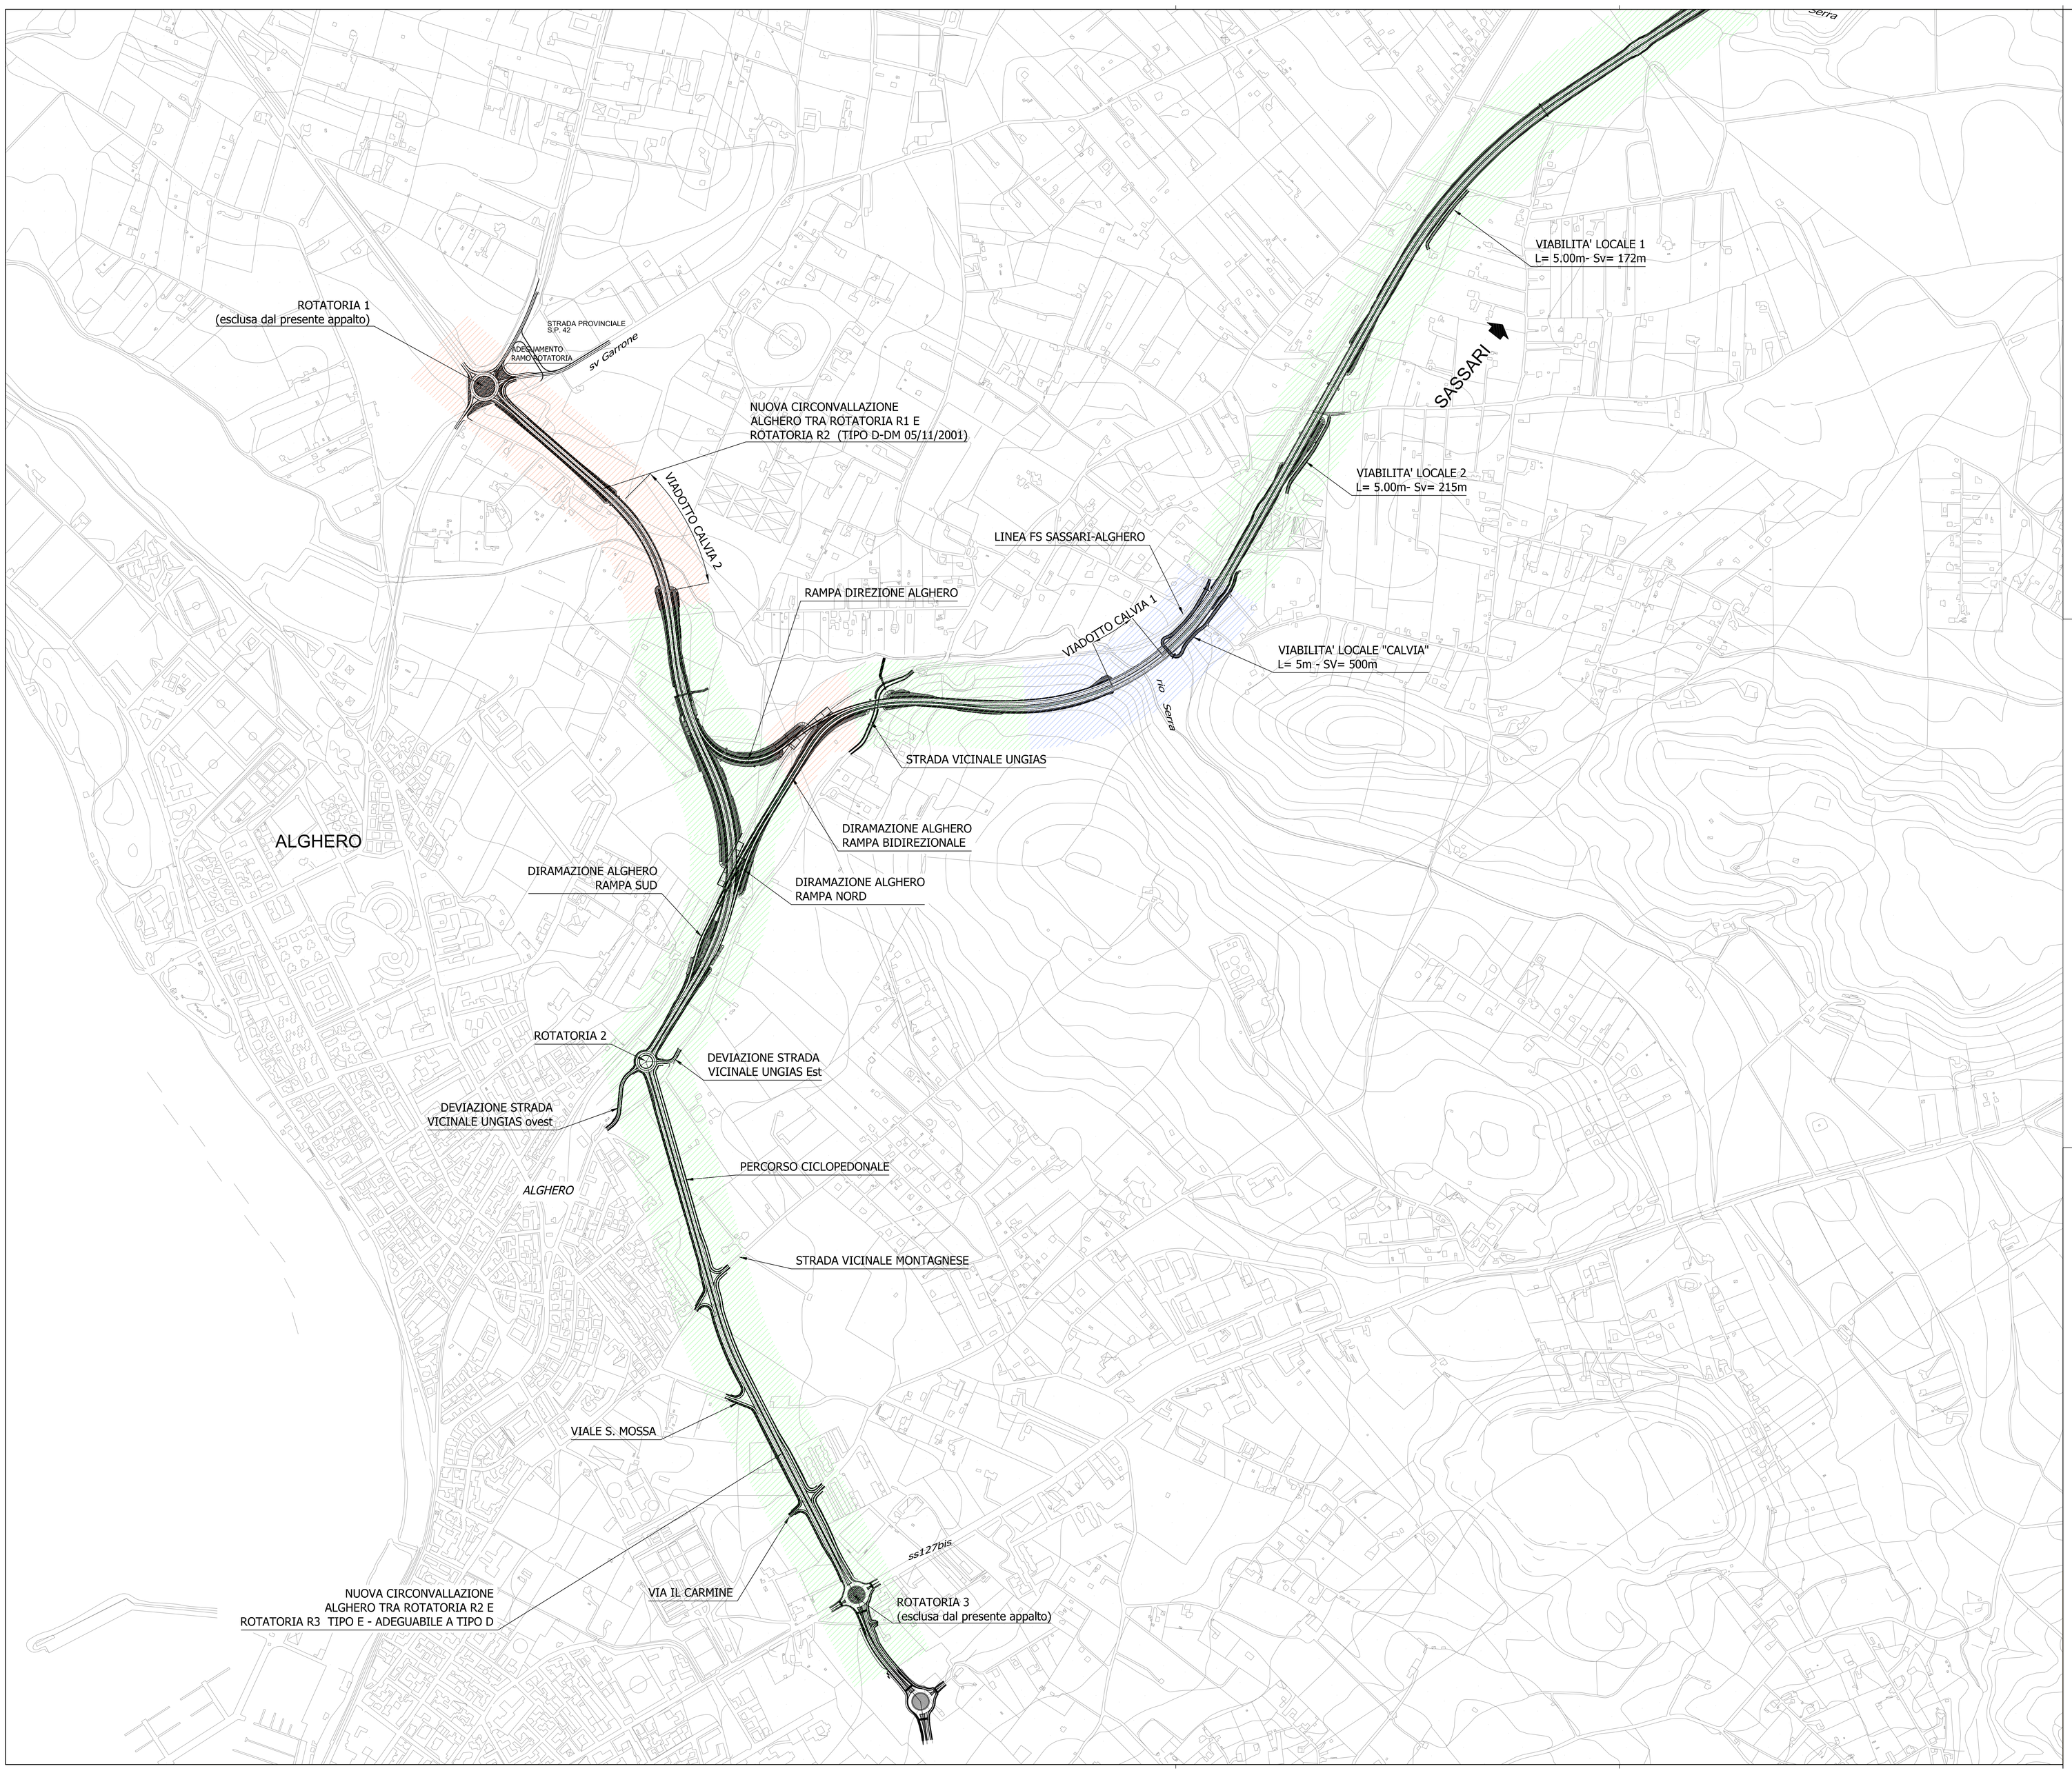

KEY - PLAN

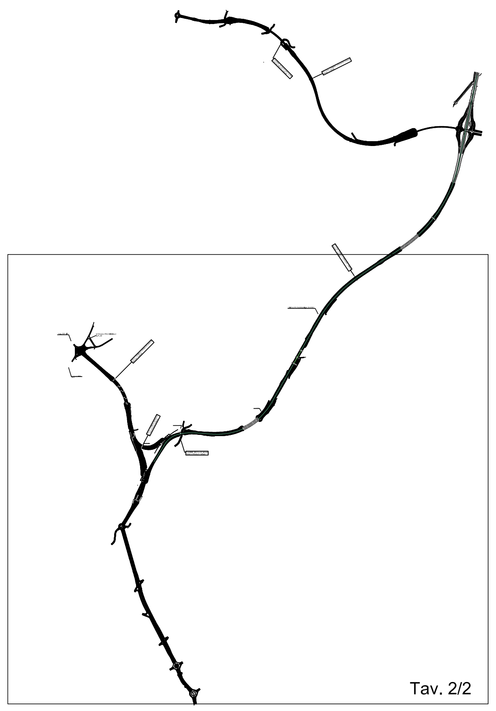

STRADA STATALE 291: AZIONE SISMICA DI PROGETTO					
Vita nominale dell'opera Vn - (anni)	Classe d'uso	Coefficiente d'uso Cu	Periodo di riferimento Vr - (anni)	Tempo di ritorno Tr - (anni)	Accelerazione
>50	IV	2.0	100	950	0,06 g

Categoria di sottosuolo	
A	
B	
D	
E	

anas — *Direzione Progettazione e Realizzazione Lavori*

NUOVA S.S.291
COLLEGAMENTO SASSARI - ALGHERO - AEROPORTO
Lavori di costruzione del 1° lotto Mamuntanas - Alghero
e del 4° lotto di collegamento con l'aeroporto di Fertilia

PROGETTO DEFINITIVO — COD. CA29

PROGETTAZIONE: ANAS - DIREZIONE PROGETTAZIONE E REALIZZAZIONE LAVORI

PROGETTISTI:
Dott. Ing. ACHILLE DEVITOFRANCESCHI
Ordine Ing. di Roma n. 19116
Dott. Ing. ALESSANDRO MICHELI
Ordine Ing. di Roma n. 19654

IL GEOLOGO
Dott. Geol. Serena MAJETTA
Ordine Geol. Lazio n. 928

IL RESPONSABILE DEL S.I.A.
Dott. Arch. GIOVANNI MAGARO'
Ordine Arch. di Roma n. 16183

COORDINATORE PER LA SICUREZZA IN FASE DI PROGETTAZIONE
Geom. FABIO QUONDAM

VISTO: IL RESP. DEL PROCEDIMENTO
Dott. Ing. SALVATORE FRASCA

PROTOCOLLO — DATA

GEOTECNICA
Lotto 1 - Planimetria con classificazione sismica del territorio tav. 2

CODICE PROGETTO	NOME FILE	REVISIONE	
PROGETTO LOPLSC — LIV. PROG. D — N. PROG. 1601	T01GE00GETPL02_A.dwg		
	CODICE ELAB. T01GE00GETPL02	A	1:5000

REV.	DESCRIZIONE	DATA	REDATTO	VERIFICATO	APPROVATO
D					
C					
B					
A	Nuova emissione a seguito indirizzo MIT del 11-05-2016	SET 2017	Ing.	Ing.	Ing.