SCALA 1:2000/200

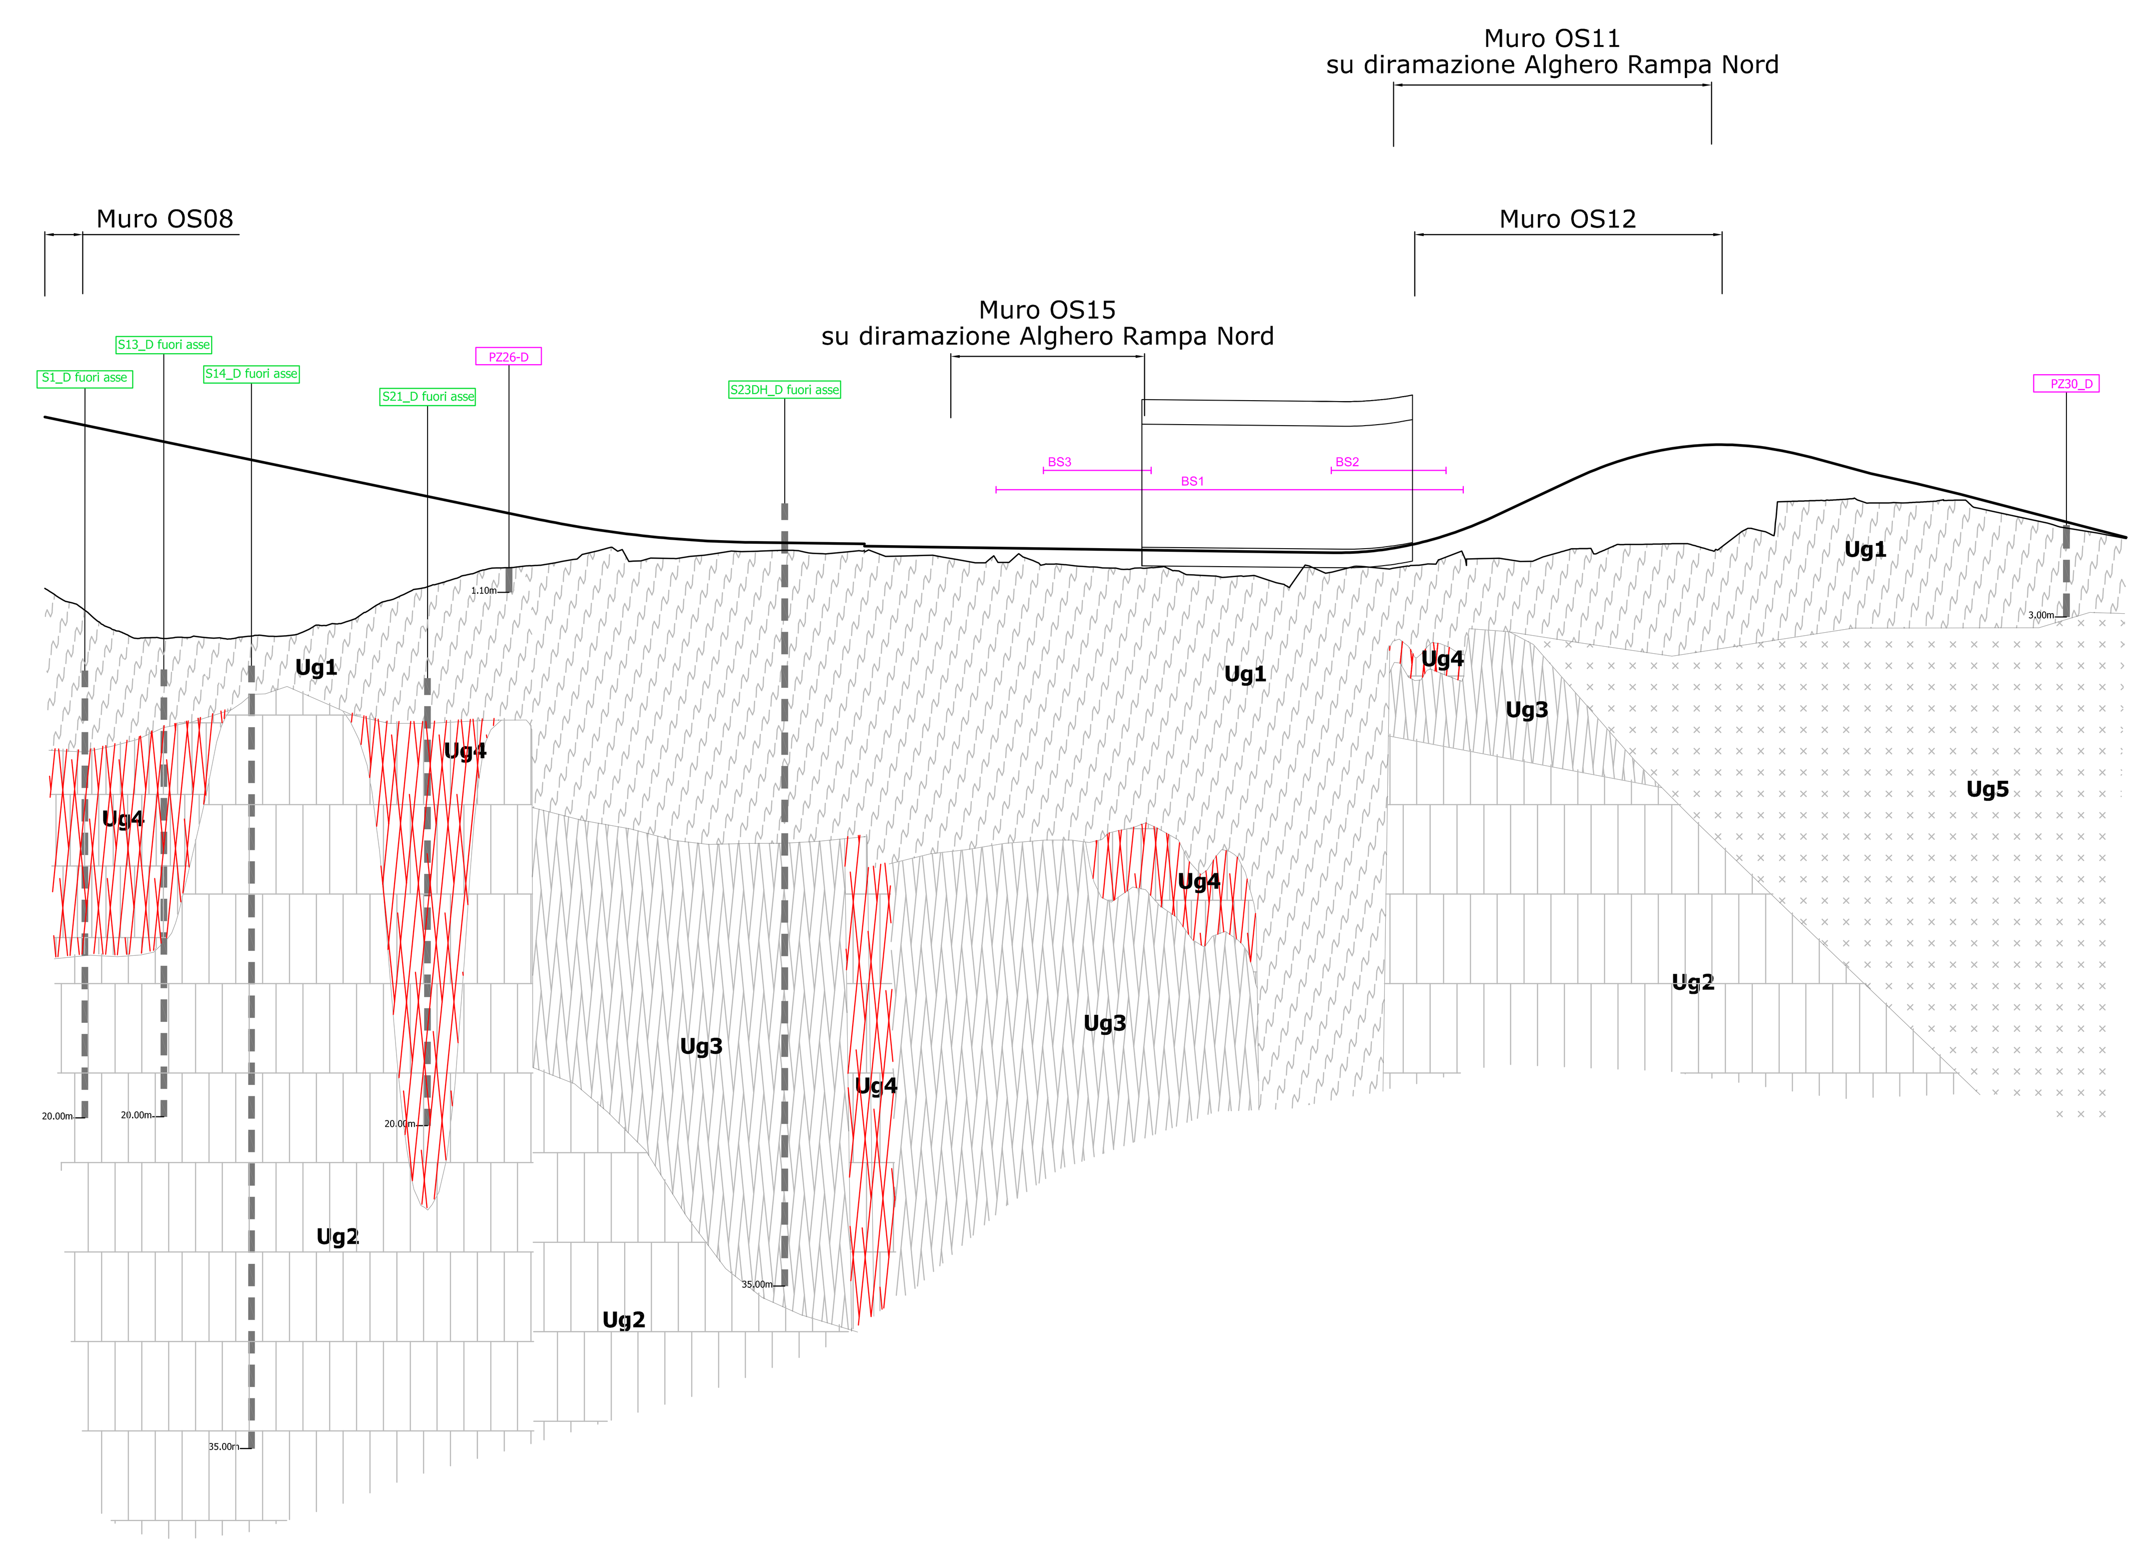

QT.RIF. -40.00

QUOTE TERRENO	10.08	7.85	7.84	8.36	9.79	10.99	11.57	11.42	11.74	11.78 11.70	11.39	11.13	10.98	10.57	11.03	11.10	11.42	11.85	12.07	12.67	14.07	13.99	13.18	12.31
QUOTE PROGETTO	17.74	16.91	16.08	15.25	14.42	13.59	12.81	12.31	12.13	12.07 11.97	11.91	11.85	11.79	11.74	11.69	12.04	13.22	15.10	16.32	16.39	15.48	14.53	13.50	12.35
DISTANZE PARZIALI		40.00	40.00	40.00	40.00	40.00	40.00	40.00	40.00	46.52	40.00	40.00	44.00	36.00	40.00	45.00	35.00	40.00	40.00	40.00	40.00	40.00	40.00	44.09
DISTANZE PROGRESSIVE	0.00	40.00	80.00	120.00	160.00	200.00	240.00	280.00	320.00	366.52 0.00	40.00	80.00	124.00	160.00	200.00	245.00	280.00	320.00	360.00	400.00	440.00	480.00	520.00	564.09

ETTOMETRICHE: 0 1 2 3 0 1 2 3 4 5

LEGENDA

Ug1 - Depositi di coltre eluvio-colluviale pleistocenici ed olocenici, epivulcaniti continentali, alterazioni dei substrati litoidi; da argille debolmente sabbiose a sabbie fini argillose.

Ug2 - Calcari, calcari dolomitici, marne e calcareniti marnose; materiali litoidi da poco fratturati a mediamente fratturati.

Ug3 - Materiali da semilitoidi a litoidi (bauxiti), da moderatamente fratturati a fratturati.

Ug4 - Materiali da semilitoidi a litoidi delle unità Ug2 e Ug3 in facies da fortemente fratturata ad estremamente fratturata.

Ug5 - Materiali piroclastici da sciolti a poco addensati.

Ug6 - Torbe, argille bentonitiche ed argille organiche ad alta plasticità.

Ug7 - Materiali di origine alluvionale recente; argille e sabbie ghiaiose.

Ug8 - Argille sabbiose consistenti.

C - Cavità

INDAGINI GEOGNOSTICHE

Indagini Geognostiche Lotto 1° (SOLES s.r.l.) - Anno 2004

S14 Sondaggio geognostico

Indagini geognostiche - Anno 2015

S5_D Sondaggio geognostico

PZ1_D Pozzetto geognostico

L1 Stendimento sismico a rifrazione

Indagini geognostiche - Anno 2016 - 2017

S29 Sondaggio geognostico

PZ30_D Pozzetto geognostico

BS1 Stendimento sismico a rifrazione

anas Direzione Progettazione e Realizzazione Lavori

NUOVA S.S.291
COLLEGAMENTO SASSARI - ALGHERO - AEROPORTO
Lavori di costruzione del 1° lotto Mamuntanas - Alghero
e del 4° lotto di collegamento con l'aeroporto di Fertilia

PROGETTO DEFINITIVO — COD. CA29

PROGETTAZIONE: ANAS - DIREZIONE PROGETTAZIONE E REALIZZAZIONE LAVORI

PROGETTISTI:
Dott. Ing. ACHILLE DEVITOFRANCESCHI
Ordine Ing. di Roma n. 19116
Dott. Ing. ALESSANDRO MICHELI
Ordine Ing. di Roma n. 19654
IL GEOLOGO
Dott. Geol. Serena MAJETTA
Ordine Geol. Lazio n. 928
IL RESPONSABILE DEL S.I.A.
Dott. Arch. GIOVANNI MAGARO'
Ordine Arch. di Roma n. 16183
COORDINATORE PER LA SICUREZZA IN FASE DI PROGETTAZIONE
Geom. FABIO QUONDAM
VISTO: IL RESP. DEL PROCEDIMENTO
Dott. Ing. SALVATORE FRASCA

PROTOCOLLO | DATA

GEOLOGIA E GEOTECNICA
GEOTECNICA
Lotto 1 - Rampa bidirezionale, Rampa Sud - Profilo geotecnico

CODICE PROGETTO	NOME FILE	REVISIONE	
PROGETTO LOPLSC · LIV. PROG. D · N. PROG. 1601	T01GE00GETFG06_A.dwg · CODICE ELAB. T01GE00GETFG06	A	1:2000/200

REV.	DESCRIZIONE	DATA	REDATTO	VERIFICATO	APPROVATO
D					
C					
B					
A	Nuova emissione a seguito indirizzo MIT del 11-05-2016	SET 2017	Ing.	Ing.	Ing.