


LEGENDA SIMBOLI

- P3 - Classe di pericolosità elevata:  
Tr ≤ 50 anni.
- P2 - Classe di pericolosità media:  
50 ≤ Tr ≤ 200 anni.
- P1 - Classe di pericolosità bassa:  
Tr ≥ 200 anni.

SISTEMA DI RIFERIMENTO	
TIPO DI COORDINATE	PIANE
SISTEMA DI COORDINATE	Gauss Boaga
DATUM	Roma 40
FUSO	32 - OVEST

Sub bacino 3: Coghinas-Mannu-Temo.

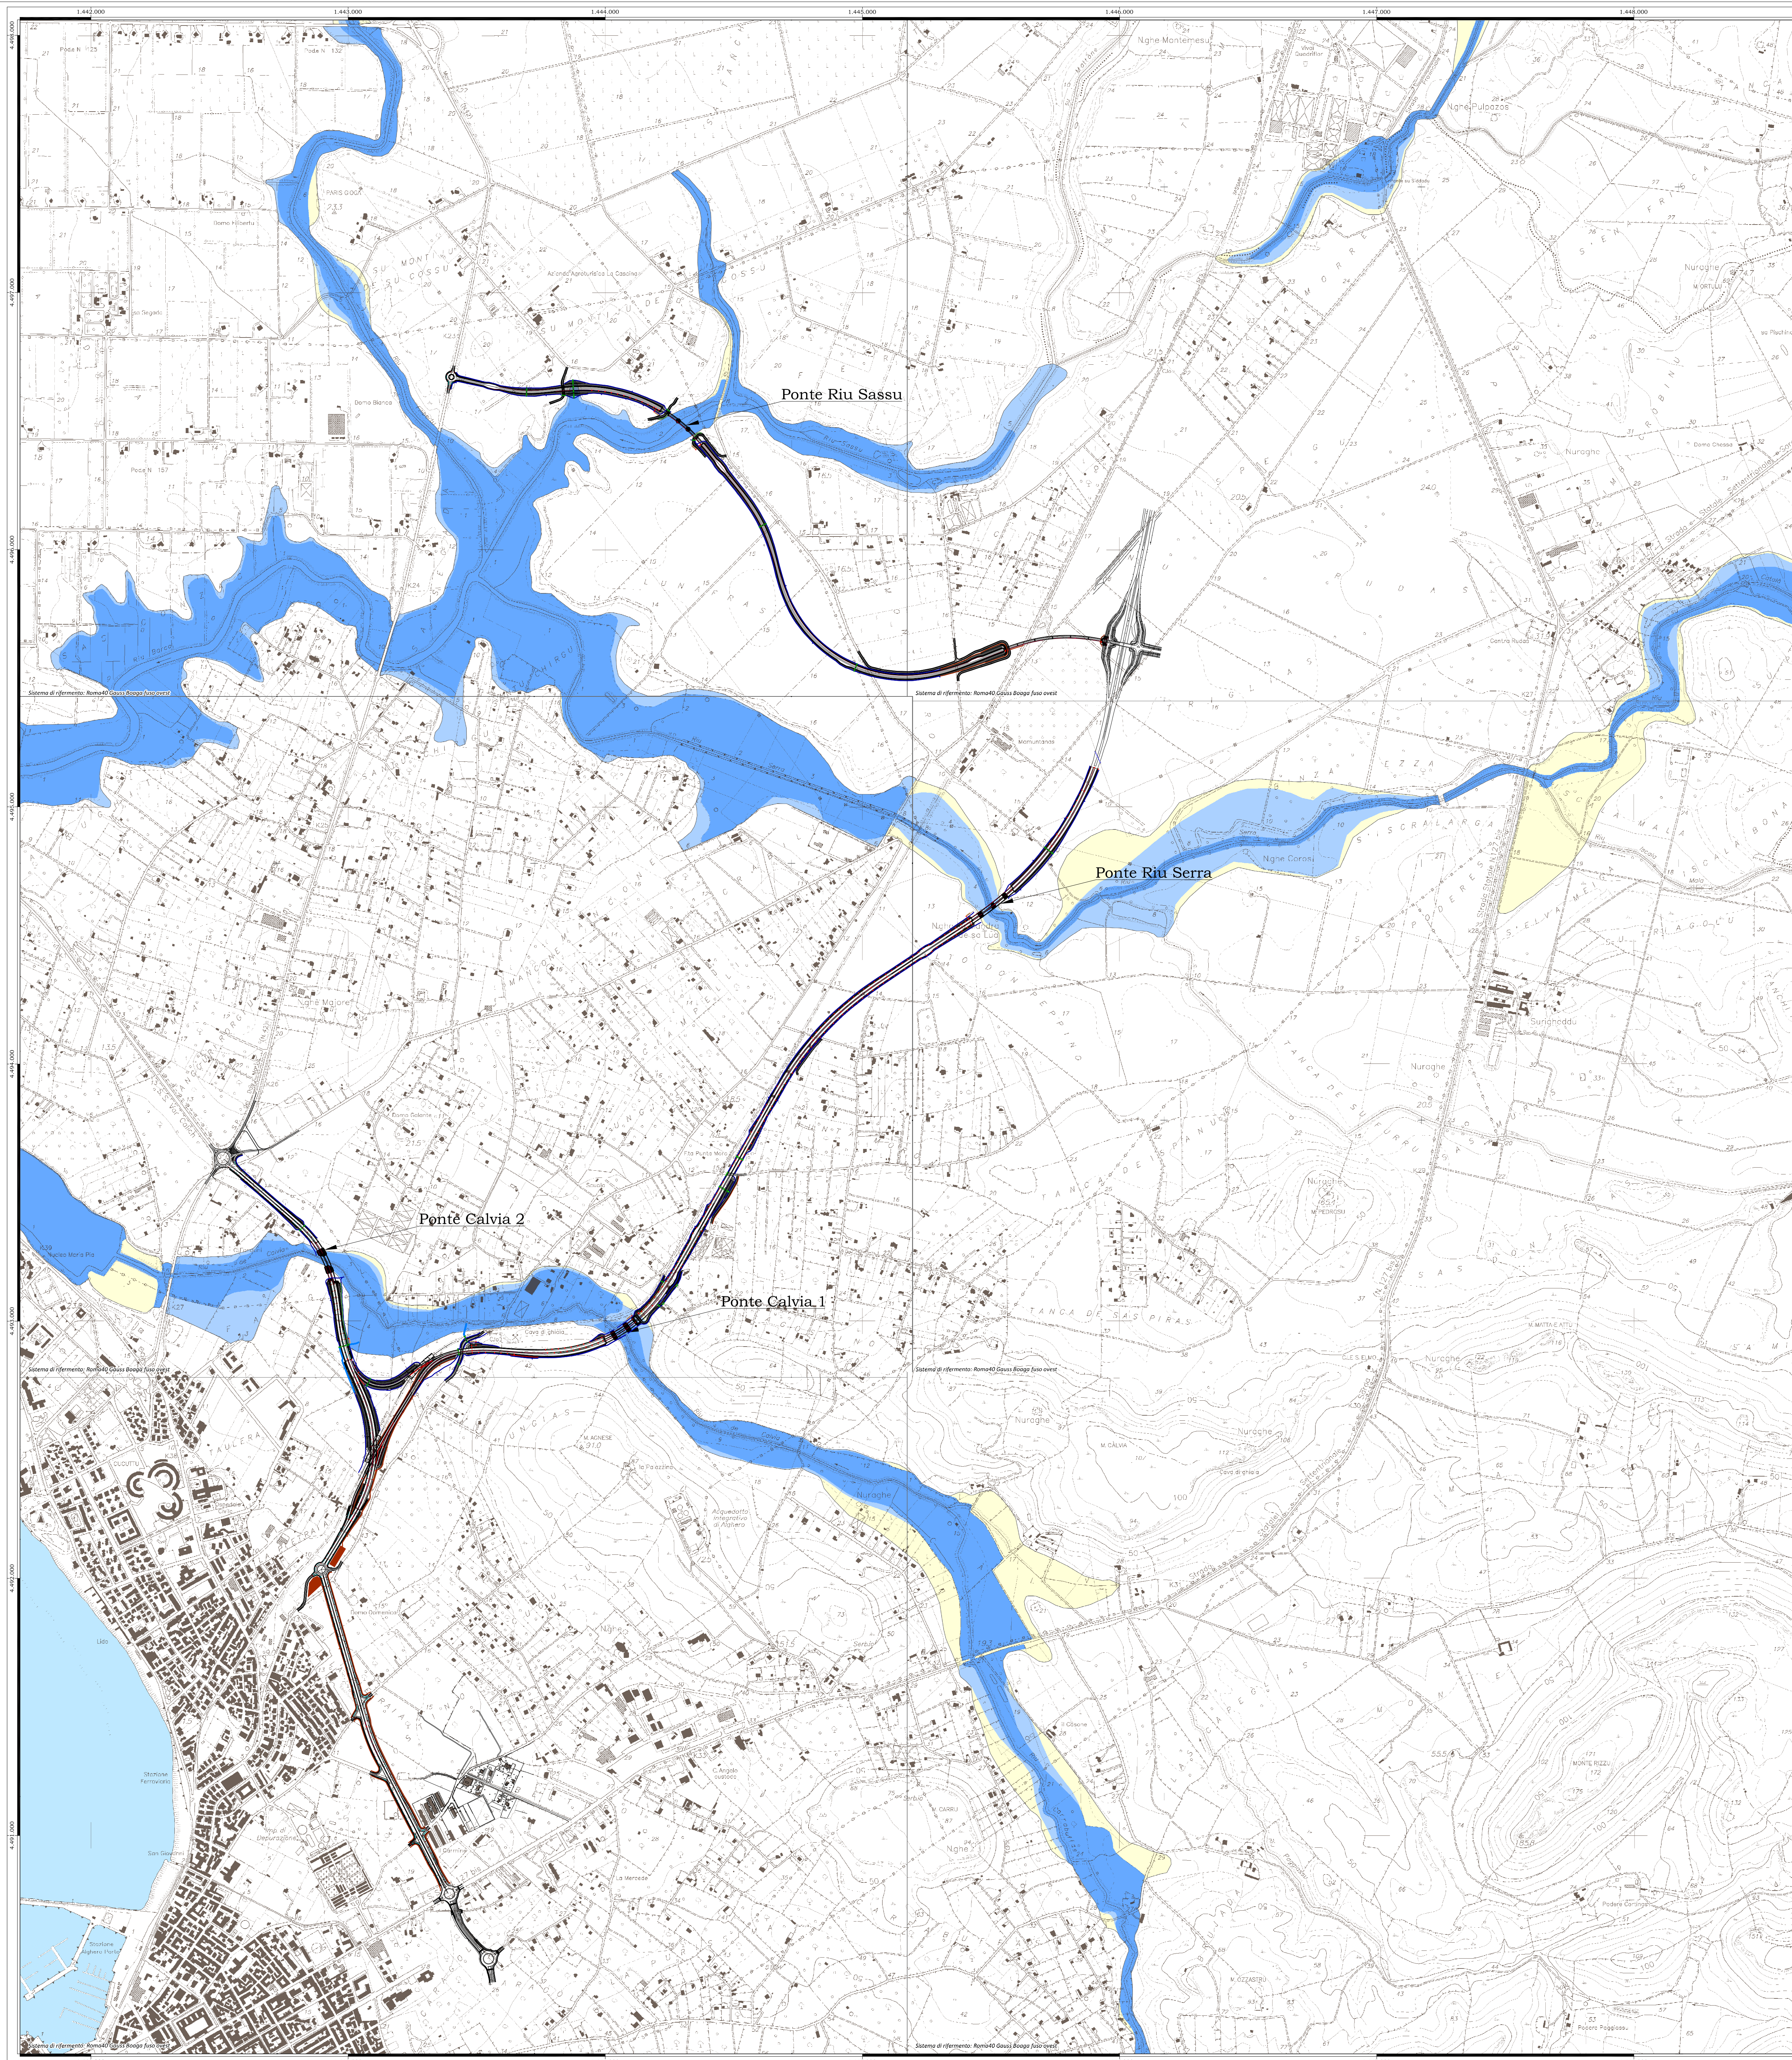

NUOVA S.S.291  
COLLEGAMENTO SASSARI - ALGHERO - AEROPORTO  
Lavori di costruzione del 1° lotto Mamuntanas - Alghero  
e del 4° lotto di collegamento con l'aeroporto di Fertilia

PROGETTO DEFINITIVO

cod. CA29

PROGETTAZIONE: ANAS - DIREZIONE PROGETTAZIONE E REALIZZAZIONE LAVORI

PROGETTISTI:  
Dott. Ing. ADRIANO DEVOTFRANCESCHI  
Ordine Ing. di Roma n. 18116  
Dott. Ing. ALESSANDRO MICELI  
Ordine Ing. di Roma n. 19804

IL GEOLOGO:  
Dott. Geol. SERENO MAETTA  
Ordine Geol. di Roma n. 2018

IL RESPONSABILE DEL S.I.A.  
Dott. Arch. GIOVANNI MAGARI  
Ordine Arch. di Roma n. 16182

COORDINATORE PER LA SICUREZZA IN FASE DI PROGETTAZIONE  
Geom. FABIO QUADRIMANI

VISTO IN REPO. DEL PROCEDIMENTO  
Dott. Ing. SKANTORE FRASCA

PROTOCOLLO DATA

IDROLOGIA E IDRAULICA  
CARTA DELLA PERICOLOSITA' IDRAULICA  
PIANO GESTIONE RISCHIO ALLUVIONI

CODICE PROGETTO	NOME FILE	REVISIONE
PROGETTO: LOP LSC D 1 6 0 1	TOO_ID00_IDR_C01_A.dwg	A
ELAB.: T 0 0 1 0 0 1 D R C 1 0 1		1:10.000
D		
C		
B		
A	Nuova emissione a seguito indirizzo MIT del 11-05-2016	SET 2017
REV.	DESCRIZIONE	DATA REDATTO VERIFICATO APPROVATO