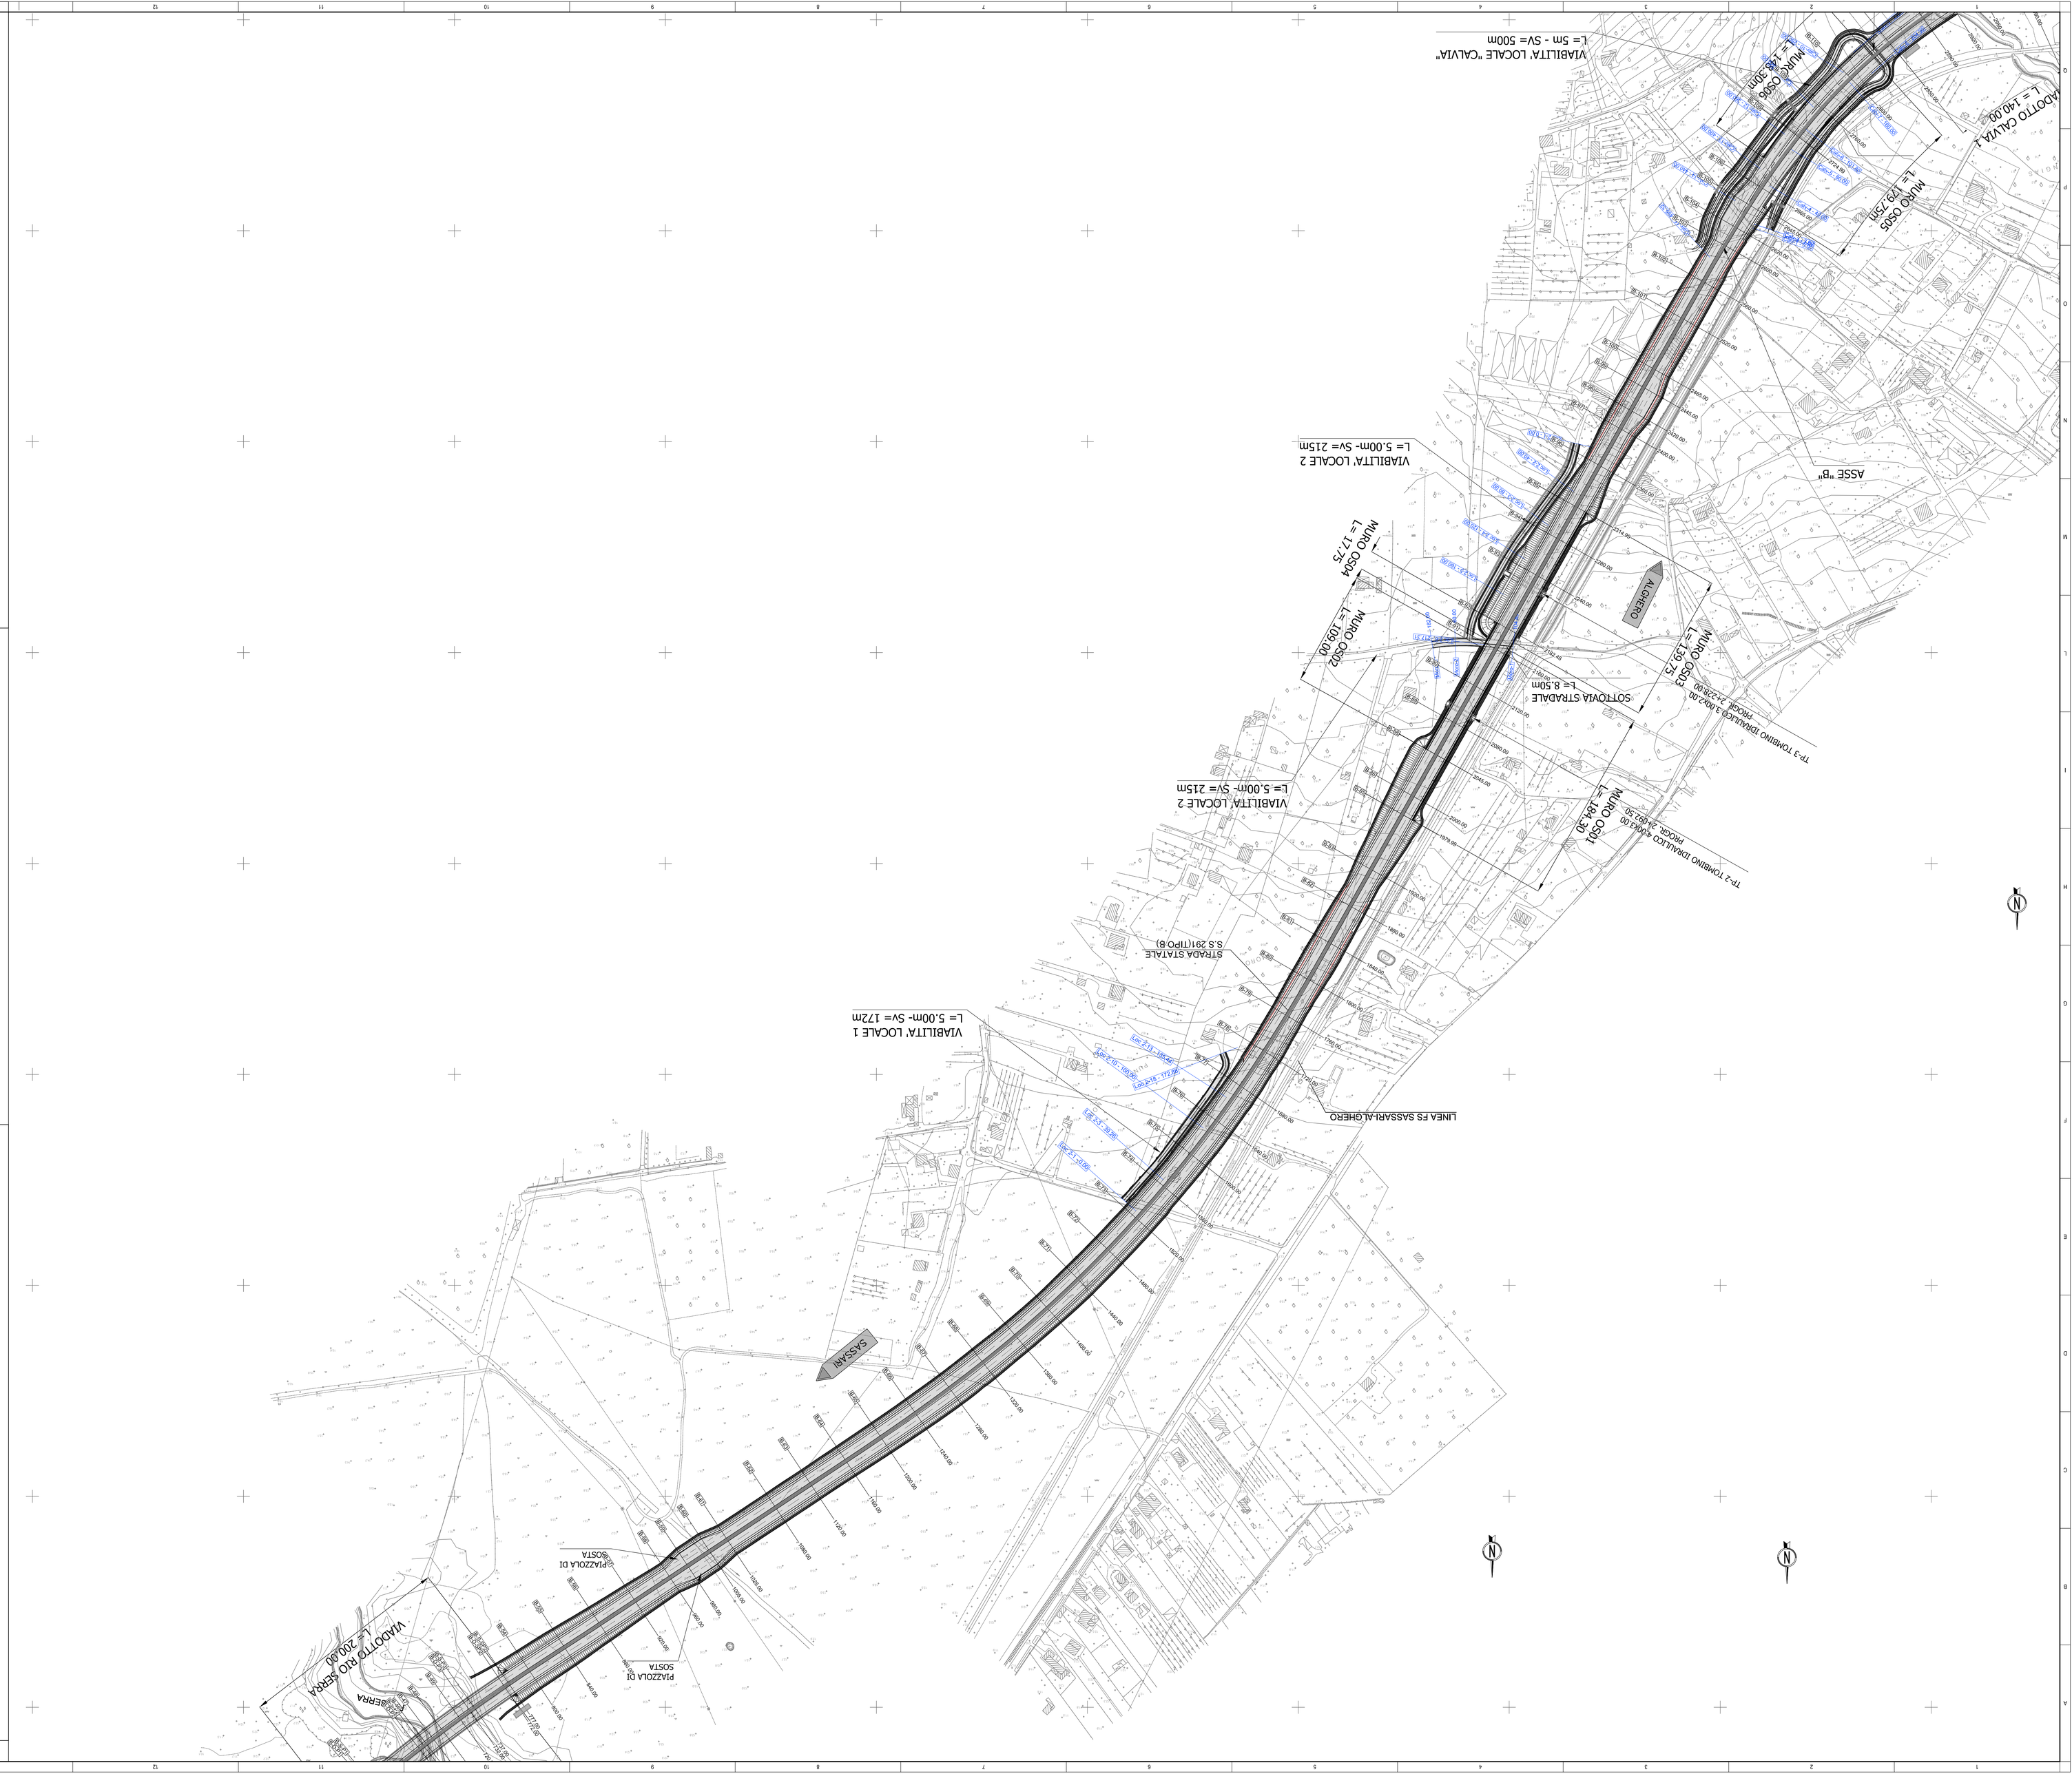

NOTE GENERALI

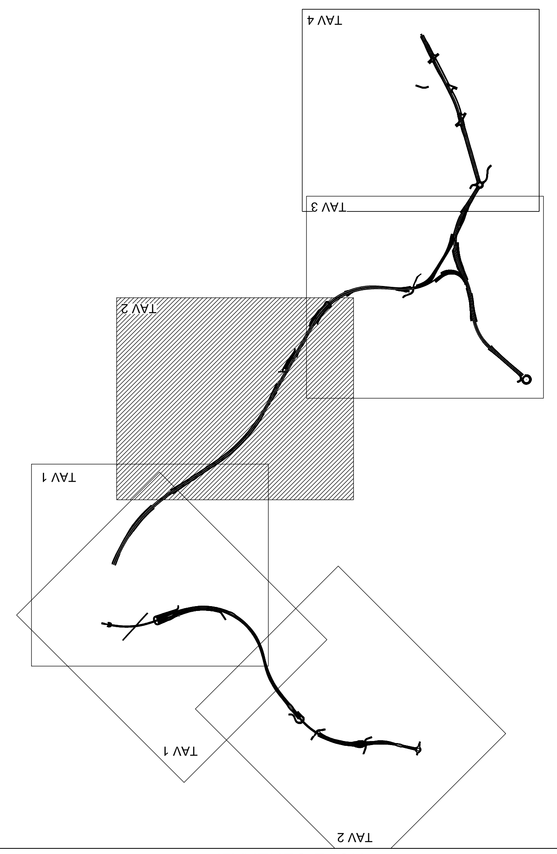

anas

Direzione Progettazione e Realizzazione Lavori

NUOVA S.S.291
COLLEGAMENTO SASSARI - ALGHERO - AEROPORTO
Lavori di costruzione del 1° lotto Mamuntanas - Alghero
e del 4° lotto di collegamento con l'aeroporto di Fertilia

PROGETTO DEFINITIVO — cod. CA29

PROGETTAZIONE: ANAS - DIREZIONE PROGETTAZIONE E REALIZZAZIONE LAVORI

PROGETTISTI:
Dott. Ing. Achille Devitofrancesco
Ordine di Bari n. 1614
Dott. Ing. Alessandro Vitale
Ordine di Bari n. 7777

IL GEOLOGO
Dott. Geol. Luigi MARTA
Ordine Geologi Puglia n. 929

IL RESPONSABILE DEL S.I.A.
Dott. Ing. Vincenzo SQUICCIARINO
Ordine degli Ingegneri Bari n. 4183

COORDINATORE PER LA SICUREZZA IN FASE DI PROGETTAZIONE
Dott. Ing. Achille Devitofrancesco

VISTO: IL RSP DEL PROCEDIMENTO
Dott. Ing. Silvio Maria Vaccaro

PROTOCOLLO	DATA

LOTTO 1 - MAMUNTANAS-ALGHERO
ASSE PRINCIPALE
PLANIMETRIA DI PROGETTO - TAV. 02

COD/ICE PROGETTO			NOME FILE	COD/ICE ELAB.		RE/VISIONE	SCALA
PROGETTO	L/V. PROC.	N. PROC.	T01P50D0TRAPP02A.dwg				
L0PL5C	D	1601	T01P50D0TRAPP02			A	1:2000

REV.	DESCRIZIONE	DATA	REDATTO	VERIFICATO	APPROVATO
A	Nuova emissione a seguito indirizzo MIT del 11-05-2016	Giugno 2017	Geom. L. De Iaco	Ing. G. Fuiano	Ing. A. Devitofrancesco
B					
C					
D					