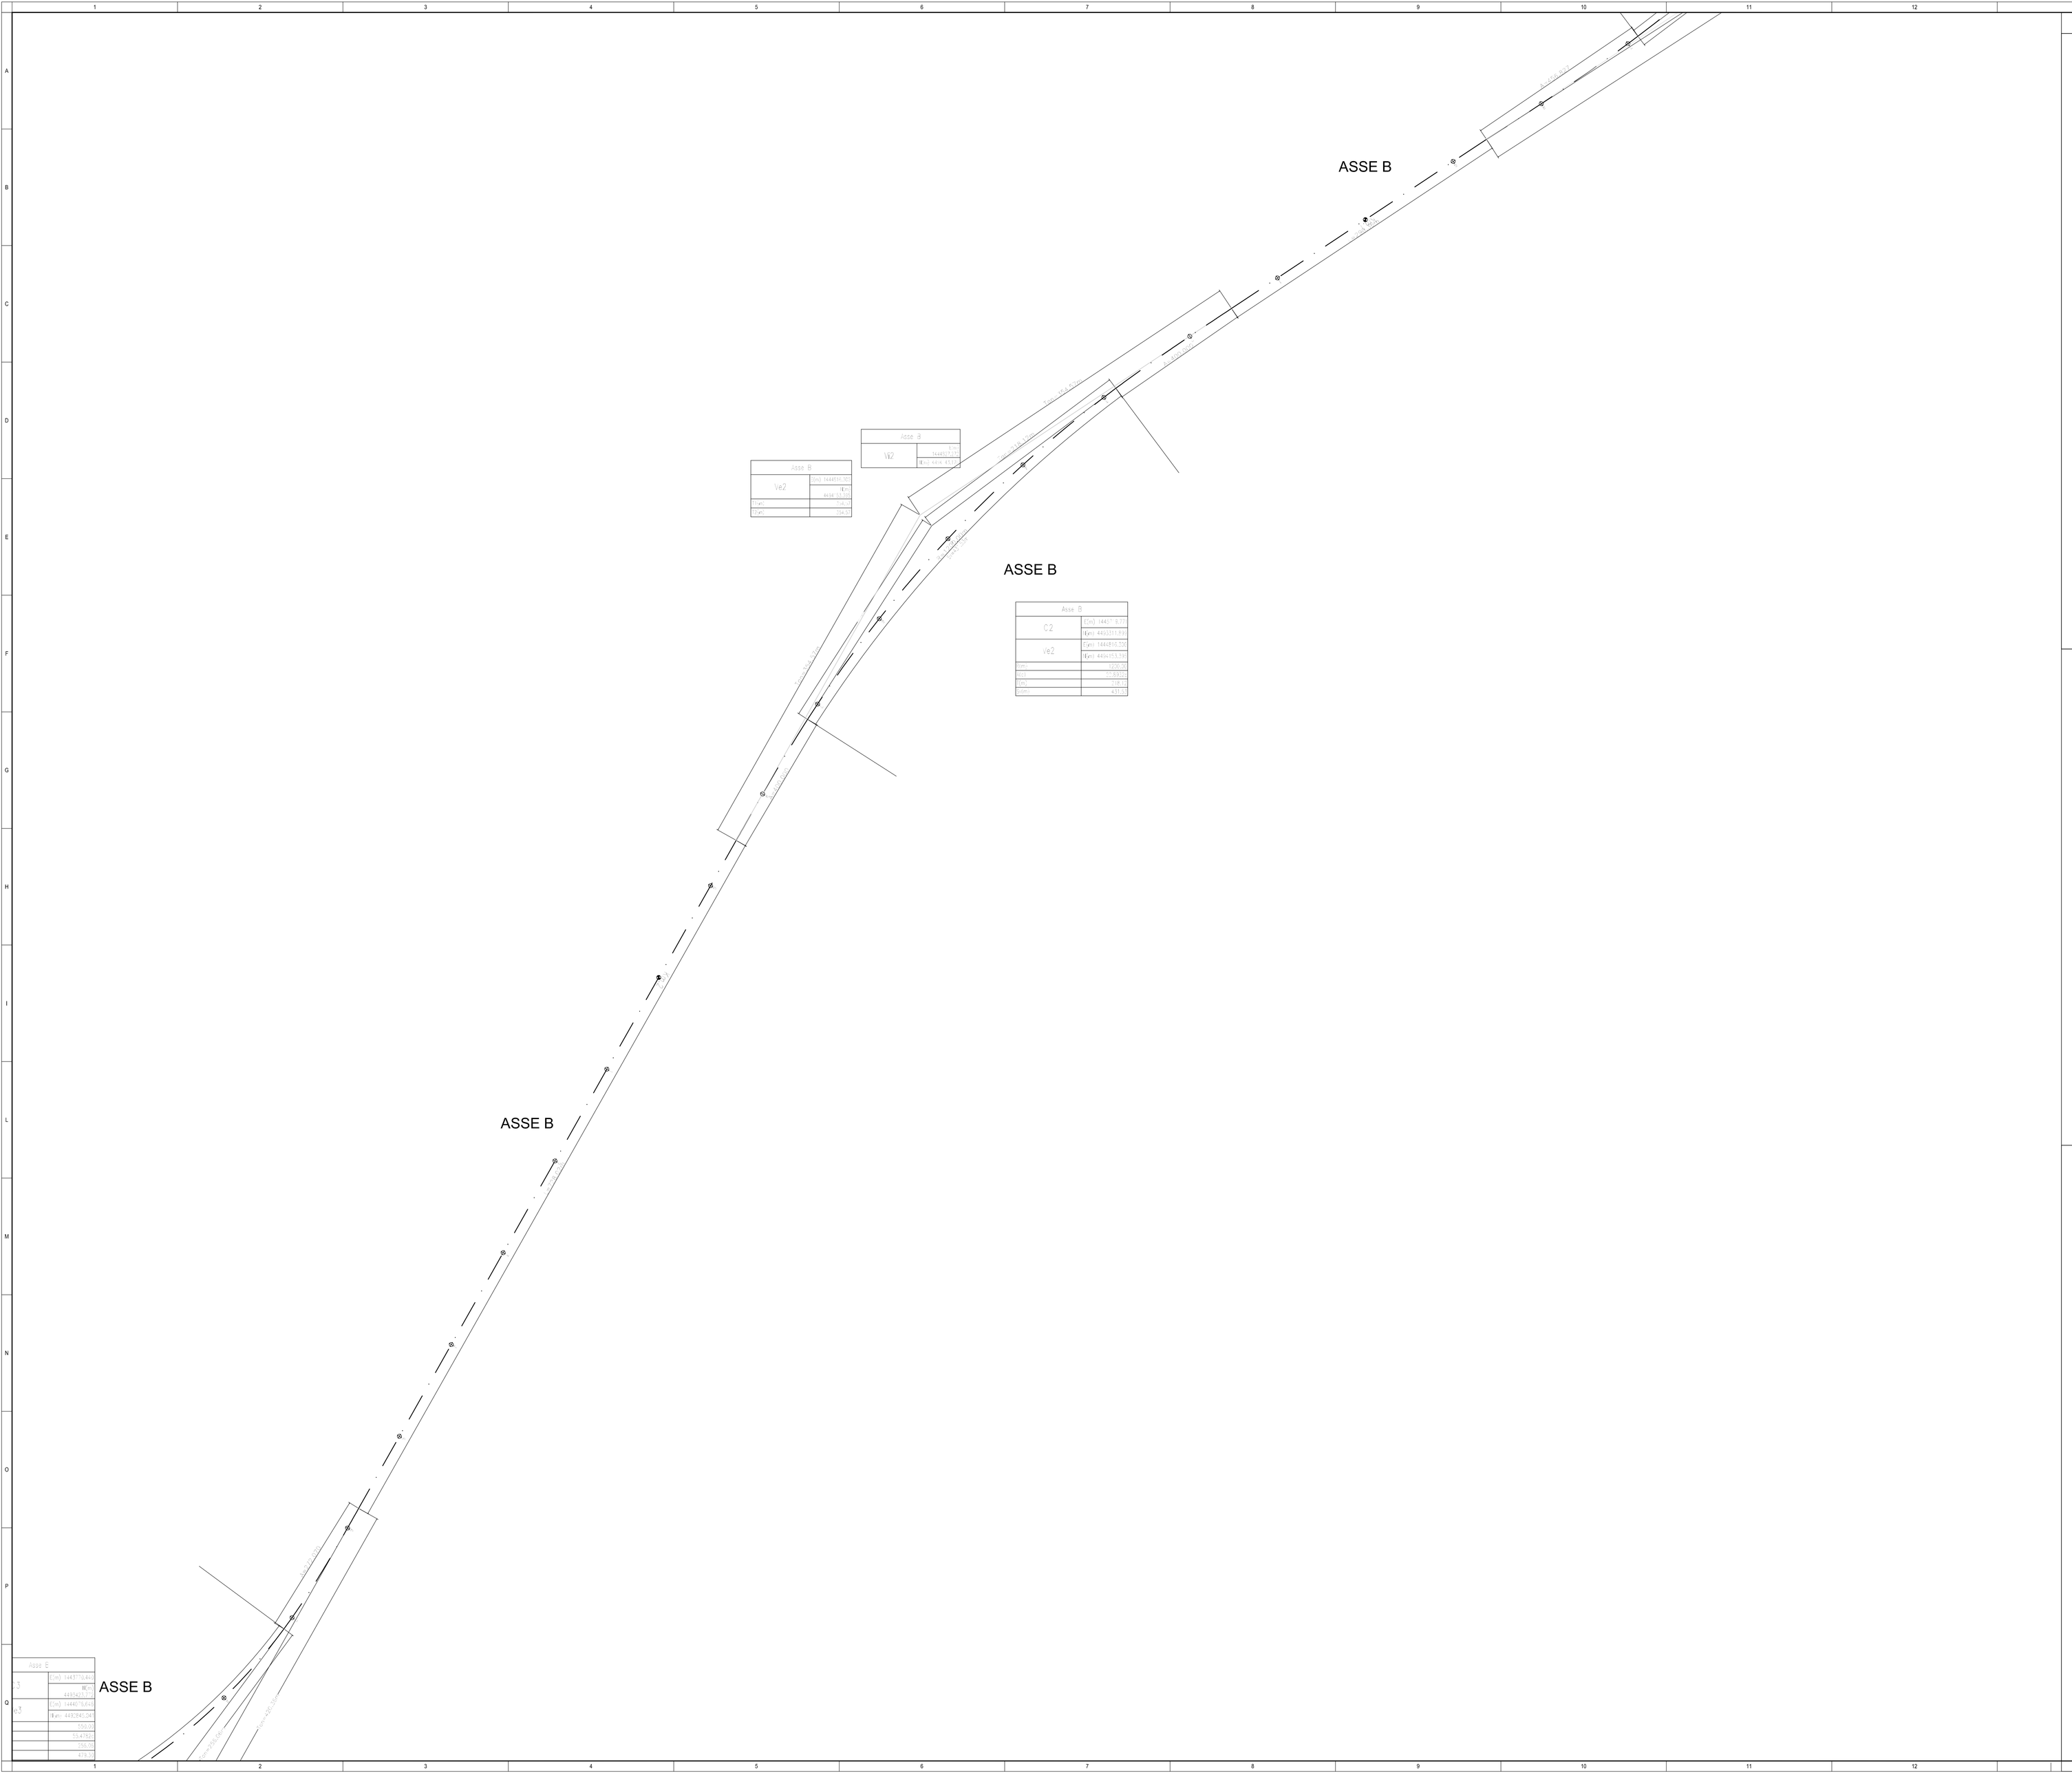

NOTE GENERALI

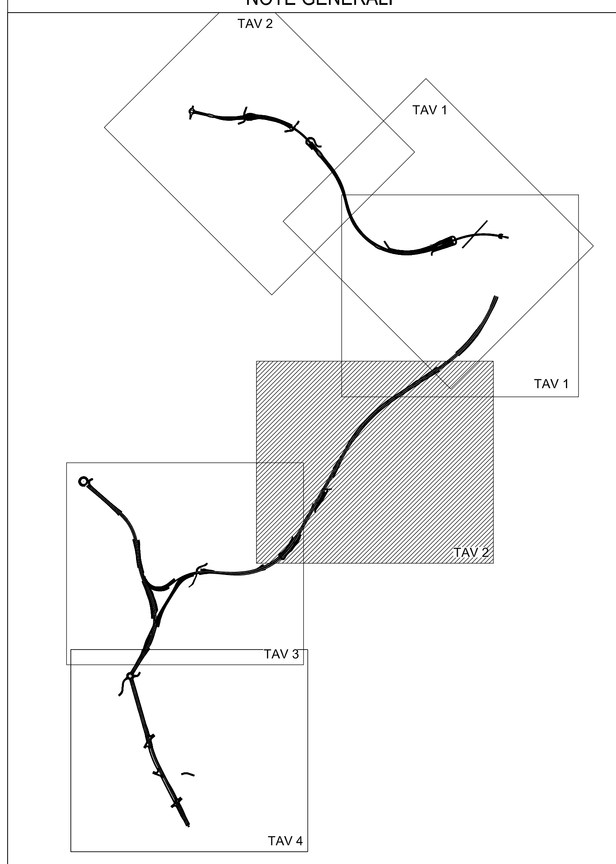

anas — Direzione Progettazione e Realizzazione Lavori

NUOVA S.S.291
COLLEGAMENTO SASSARI - ALGHERO - AEROPORTO
Lavori di costruzione del 1° lotto Mamuntanas - Alghero
e del 4° lotto di collegamento con l'aeroporto di Fertilia

PROGETTO DEFINITIVO — COD. CA29

PROGETTAZIONE: ANAS - DIREZIONE PROGETTAZIONE E REALIZZAZIONE LAVORI

PROGETTISTI:
Dott. Ing. ACHILLE DEVITOFRANCESCHI
Ordine Ing. di Roma N. 13444
Dott. Ing. ALESSANDRO MICHELI
Ordine Ing. di Roma N. 19034

IL GEOLOGO
Dott. Geol. Dome. ANGELITTA
Ordine Geologi Lazio N. 1028

IL RESPONSABILE DEL S.I.A.
Dott. Ing. ANTONELLO STOPPA
Ordine Ing. di Roma N. 16160

COORDINATORE PER LA SICUREZZA IN FASE DI PROGETTAZIONE
Dott. Ing. [illegible]

VISTO: IL RESP. DEL PROCEDIMENTO
Dott. Ing. [illegible]

PROTOCOLLO | DATA

LOTTO 1 - MAMUNTANAS-ALGHERO
ASSE PRINCIPALE
PLANIMETRIA DI TRACCIAMENTO- TAV. 02

CODICE PROGETTO			NOME FILE	REVISIONE	SCALA
PROGETTO	LIV. PROG.	N. PROG.	T01PS00TRAPT02A.dwg		
LOPLSC	D	1601	CODICE ELAB. T01PS00TRAPT02	A	1:2000

REV.	DESCRIZIONE	DATA	REDATTO	VERIFICATO	APPROVATO
D					
C					
B					
A	Nuova emissione a seguito indirizzo MIT del 11-05-2016	Giugno 2017	Geom. E. De Masi	Ing. G. Fusani	Ing. A. Devitofranceschi