



RAMPA BIDIREZIONALE

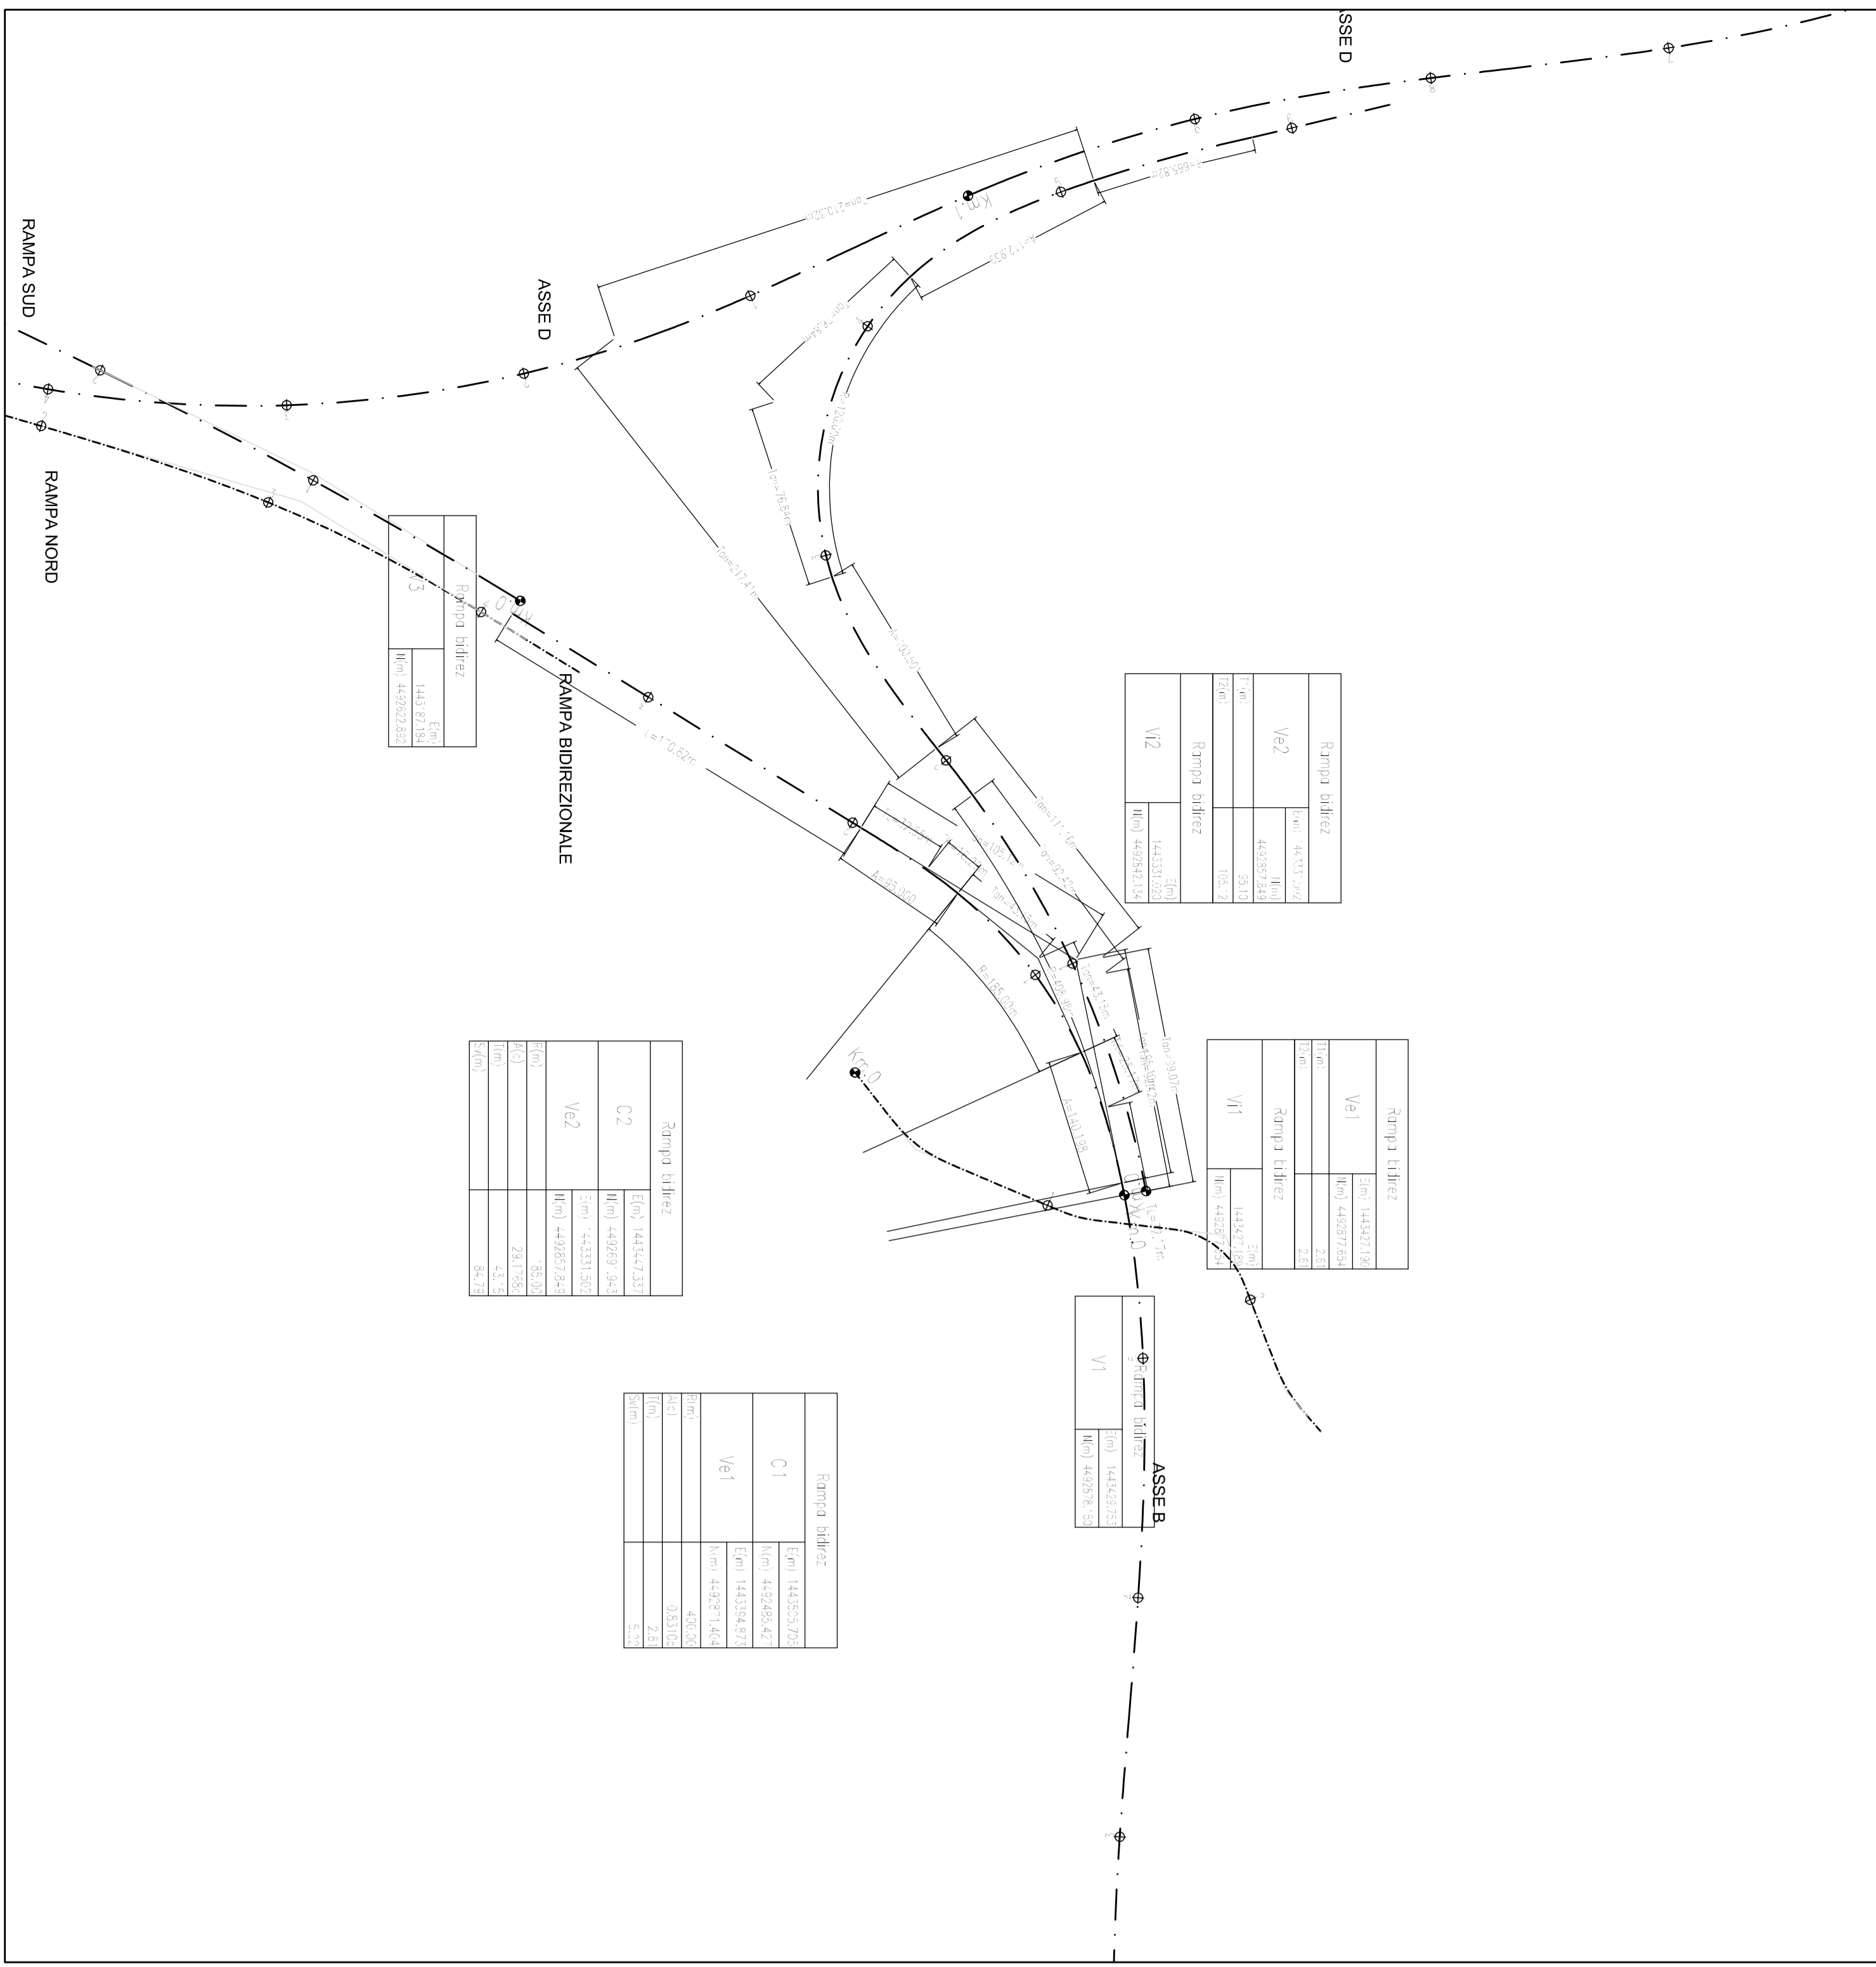


RAMPA DIR. ALGHERO

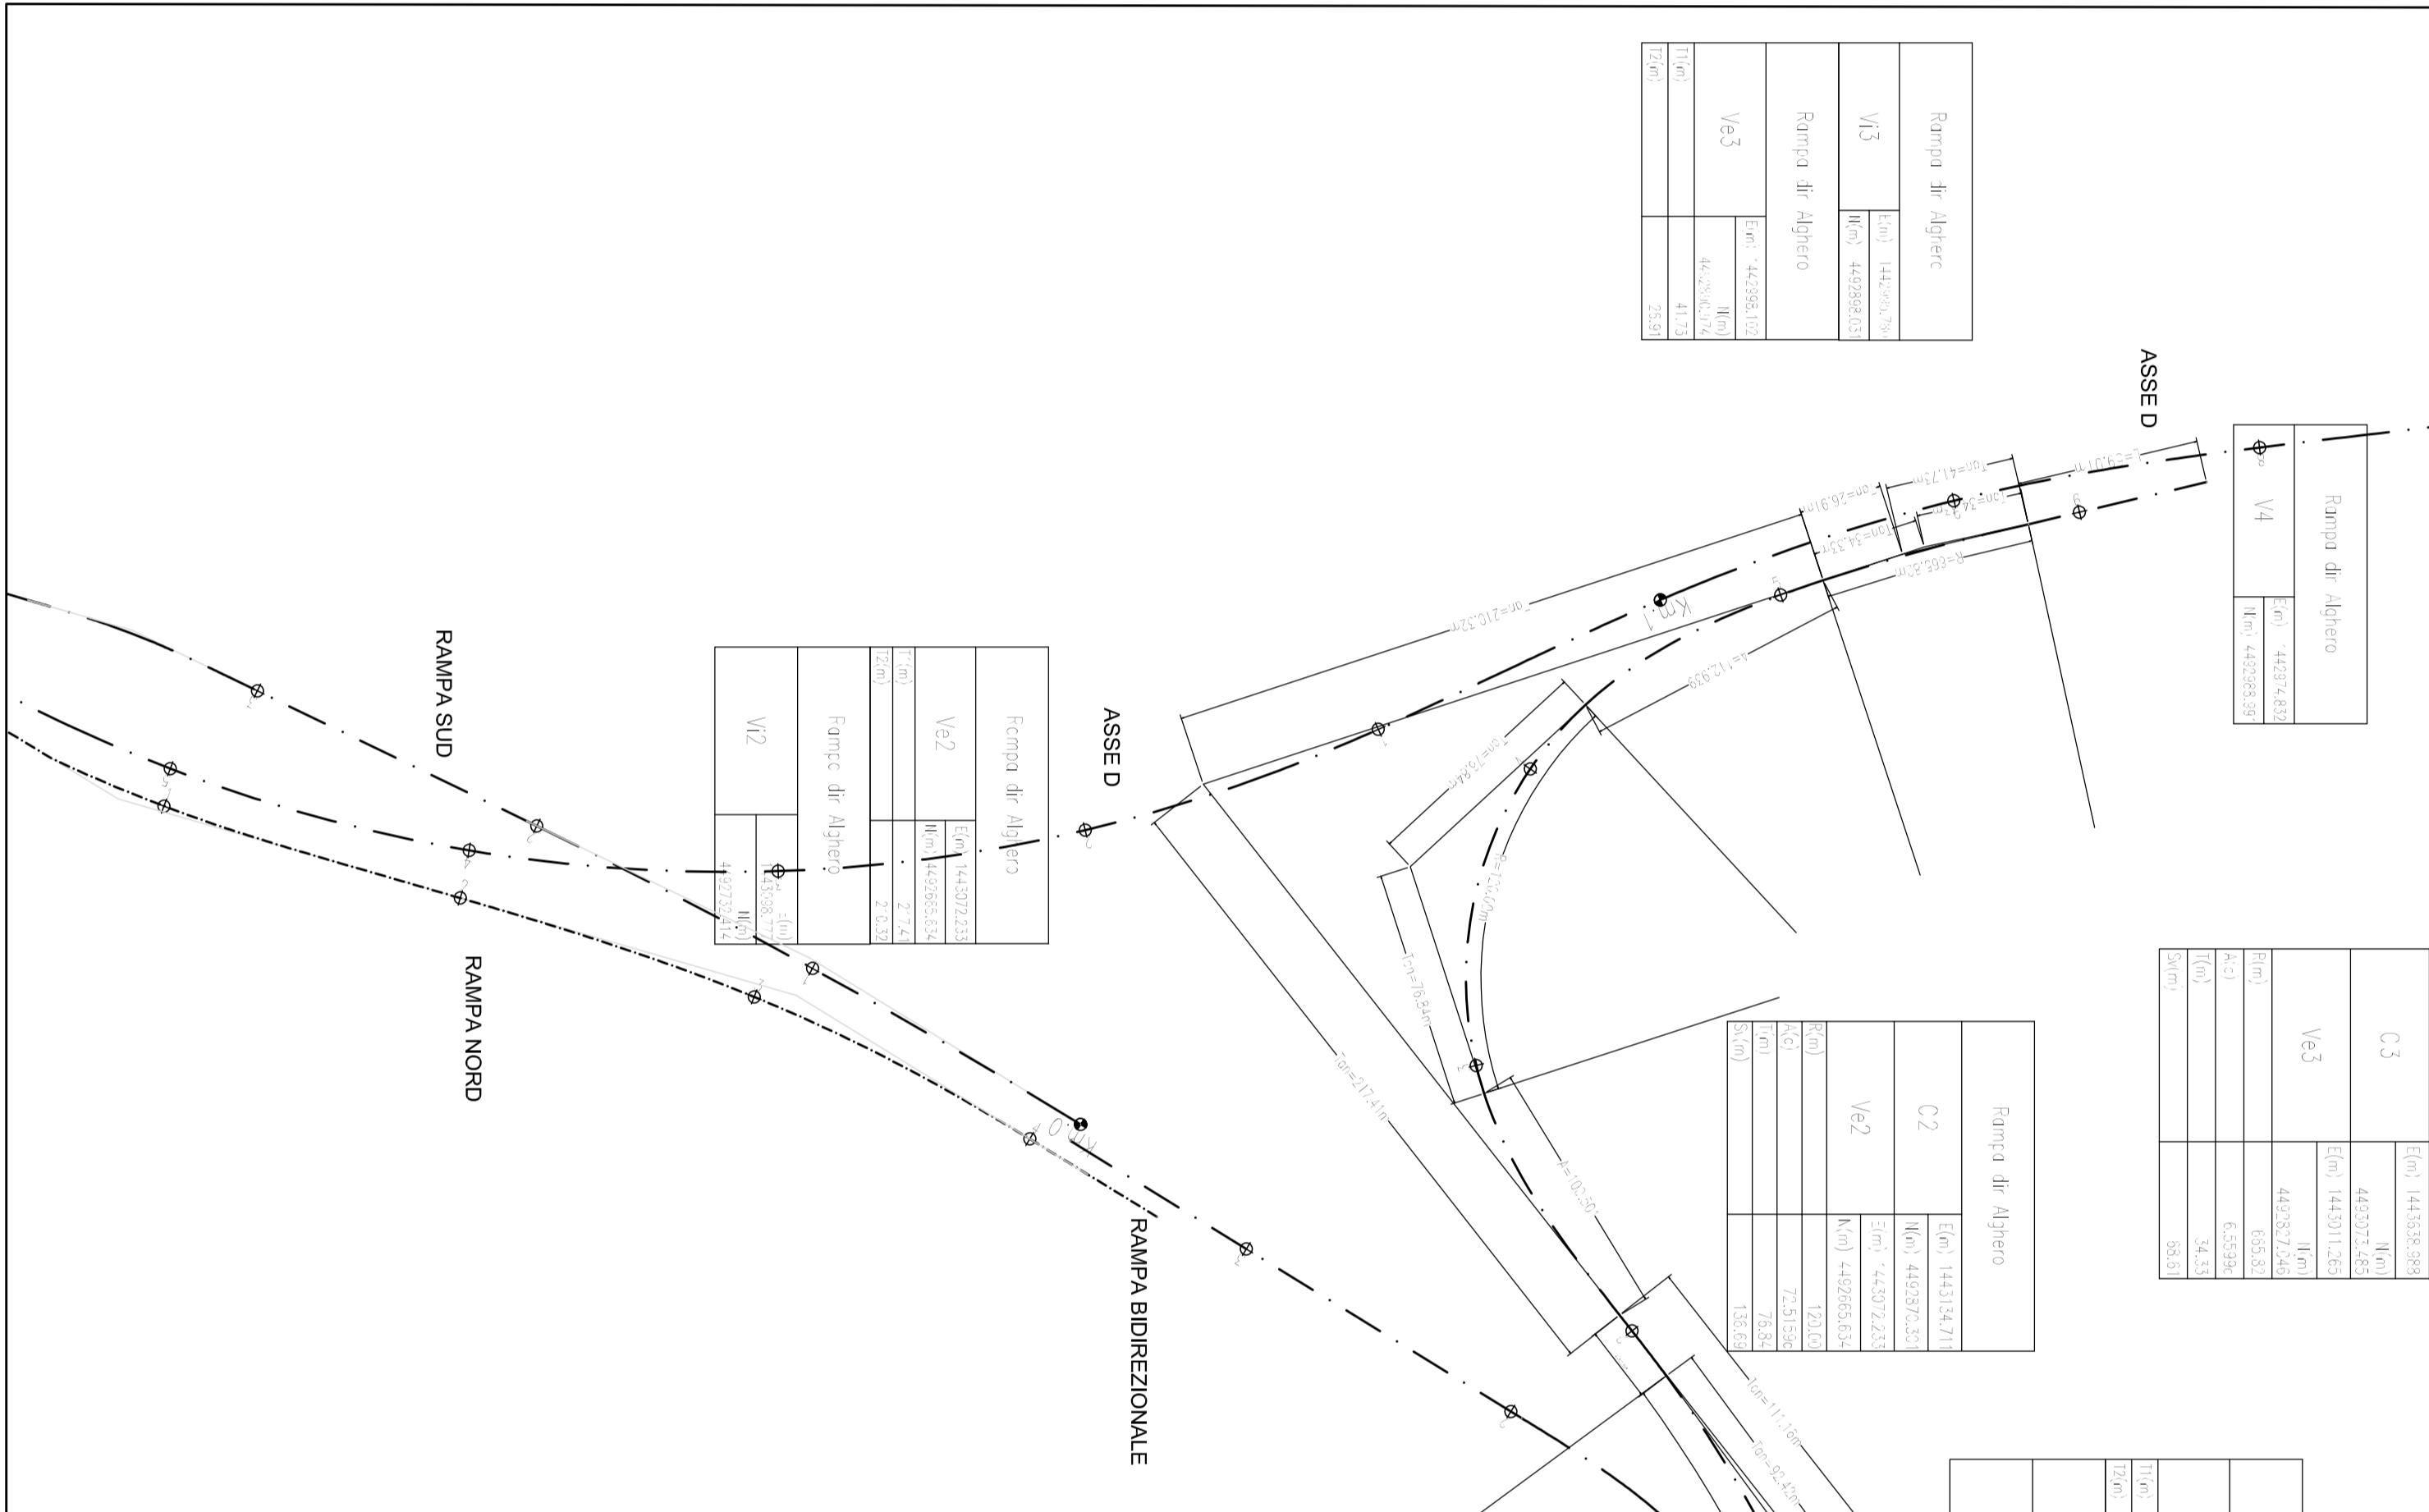


VIGNALE UNGIAS




RAMPA SUD

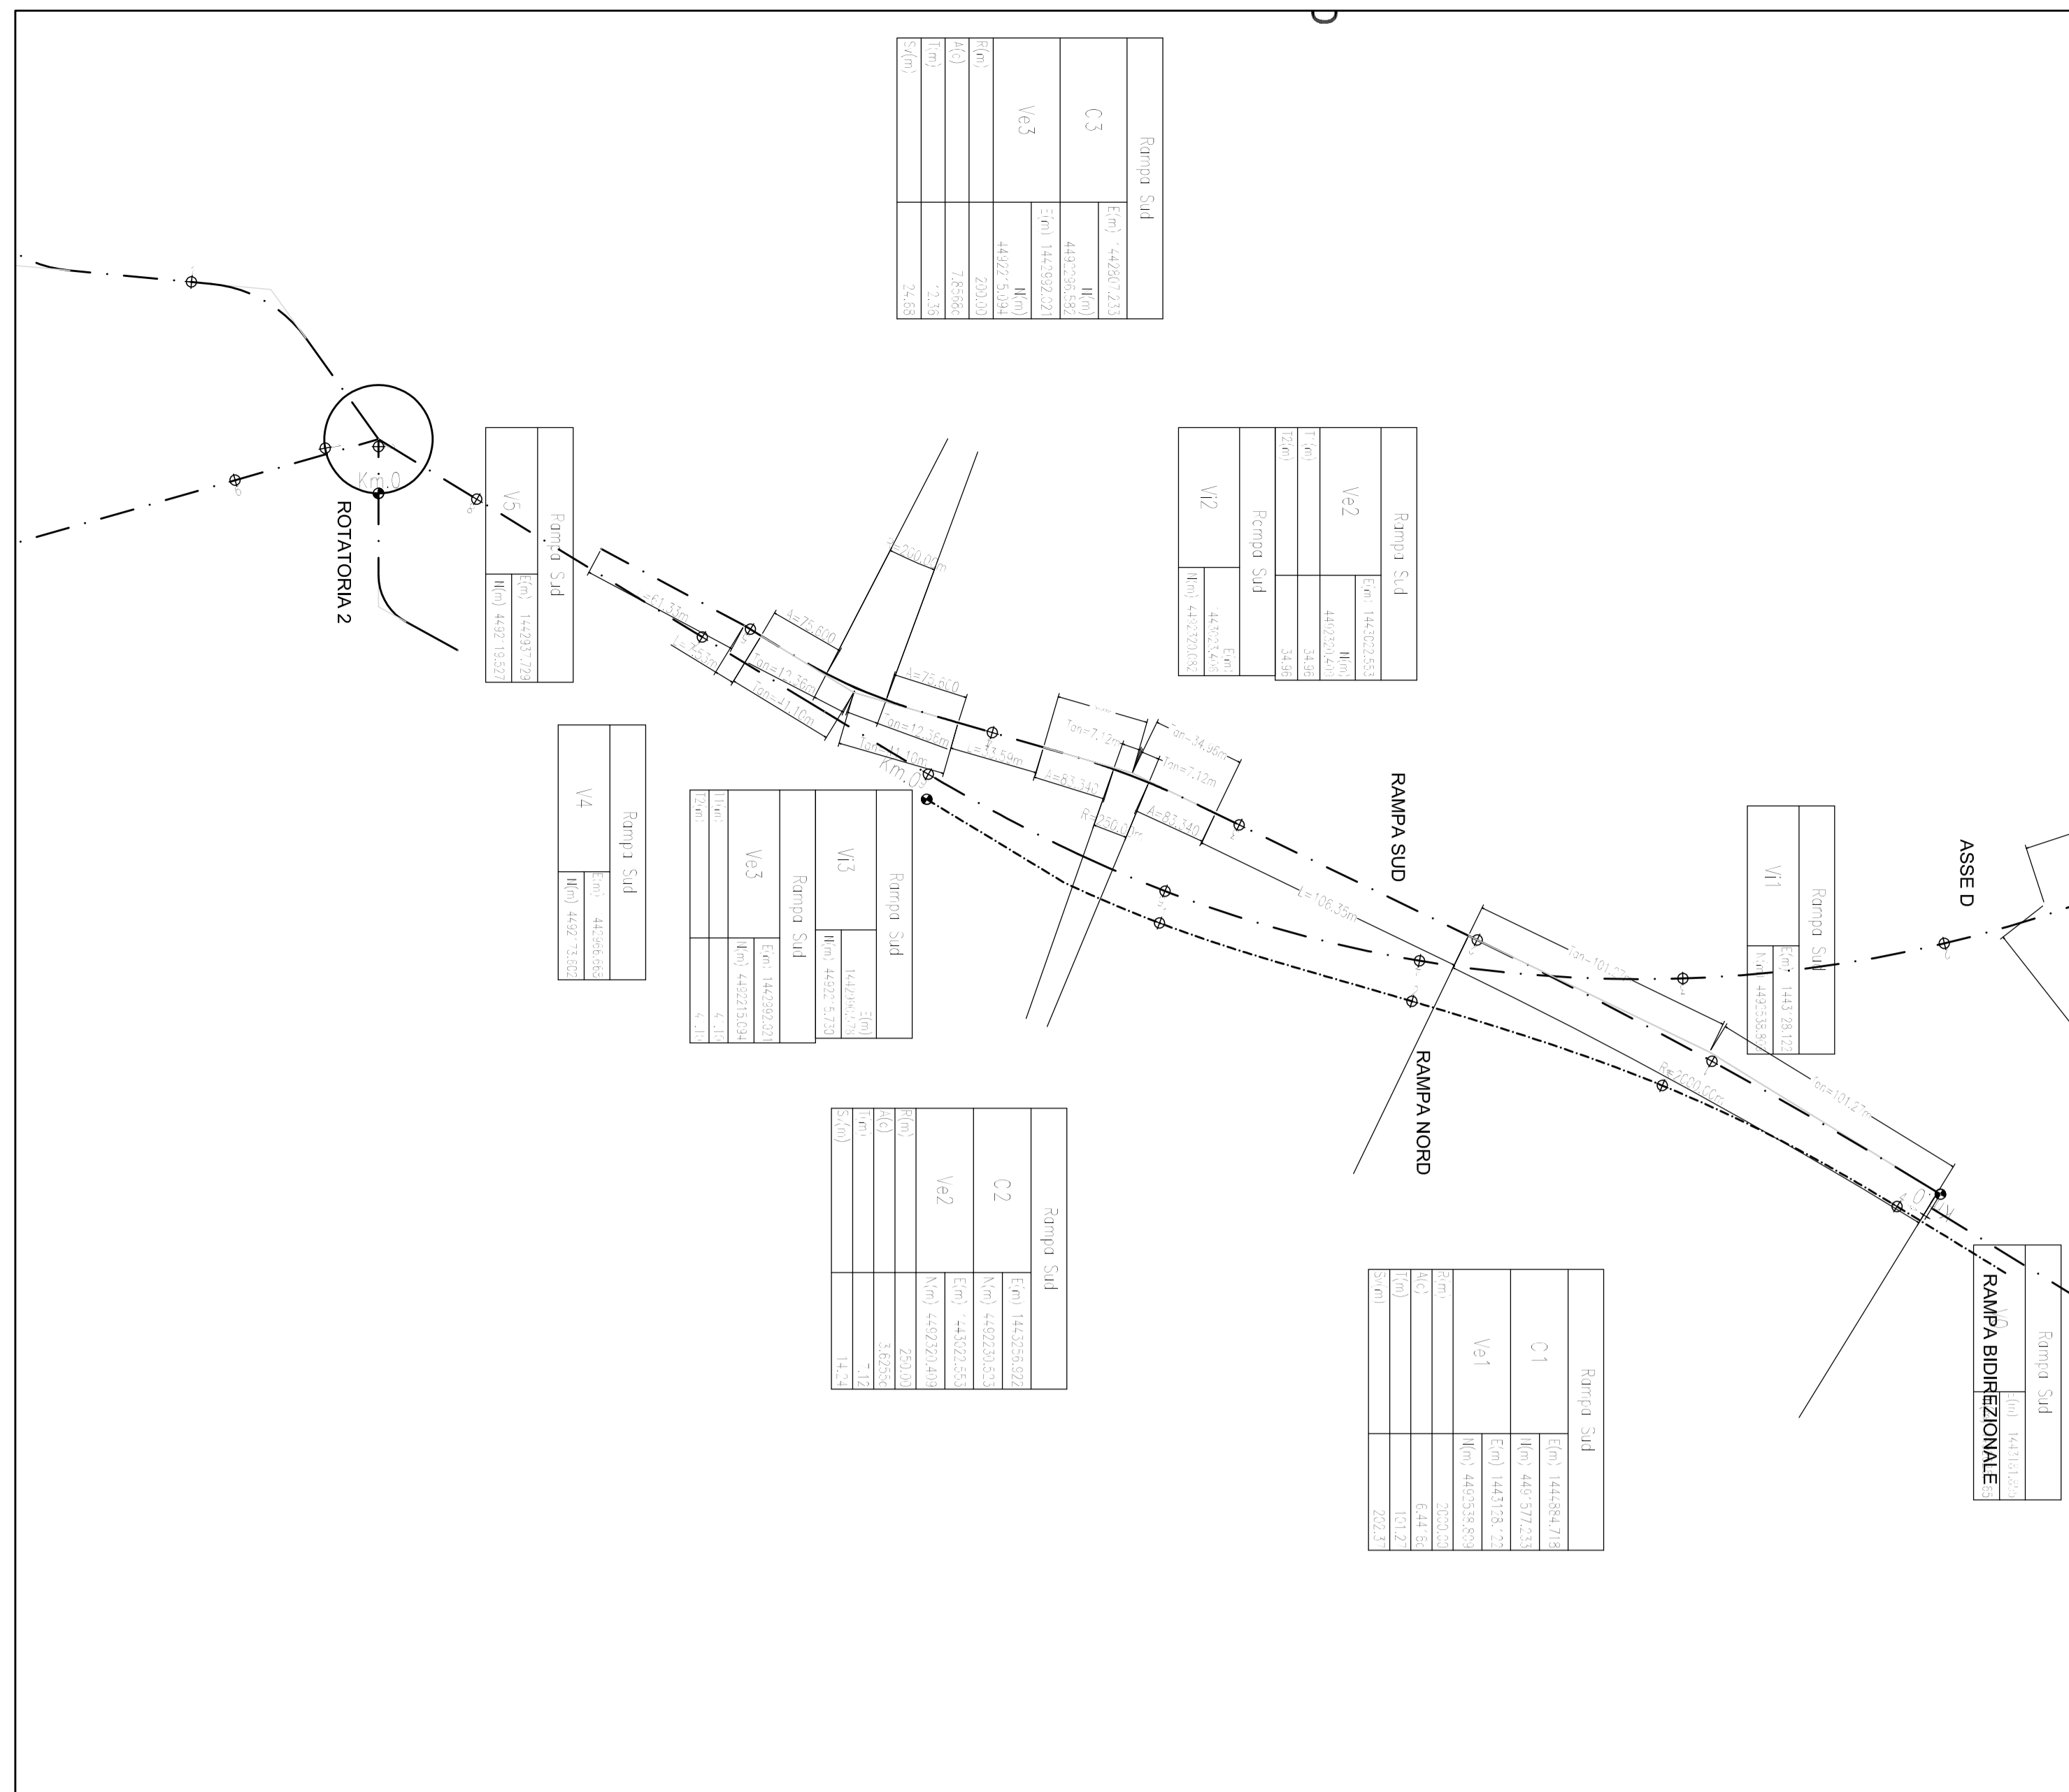


RAMPA NORD

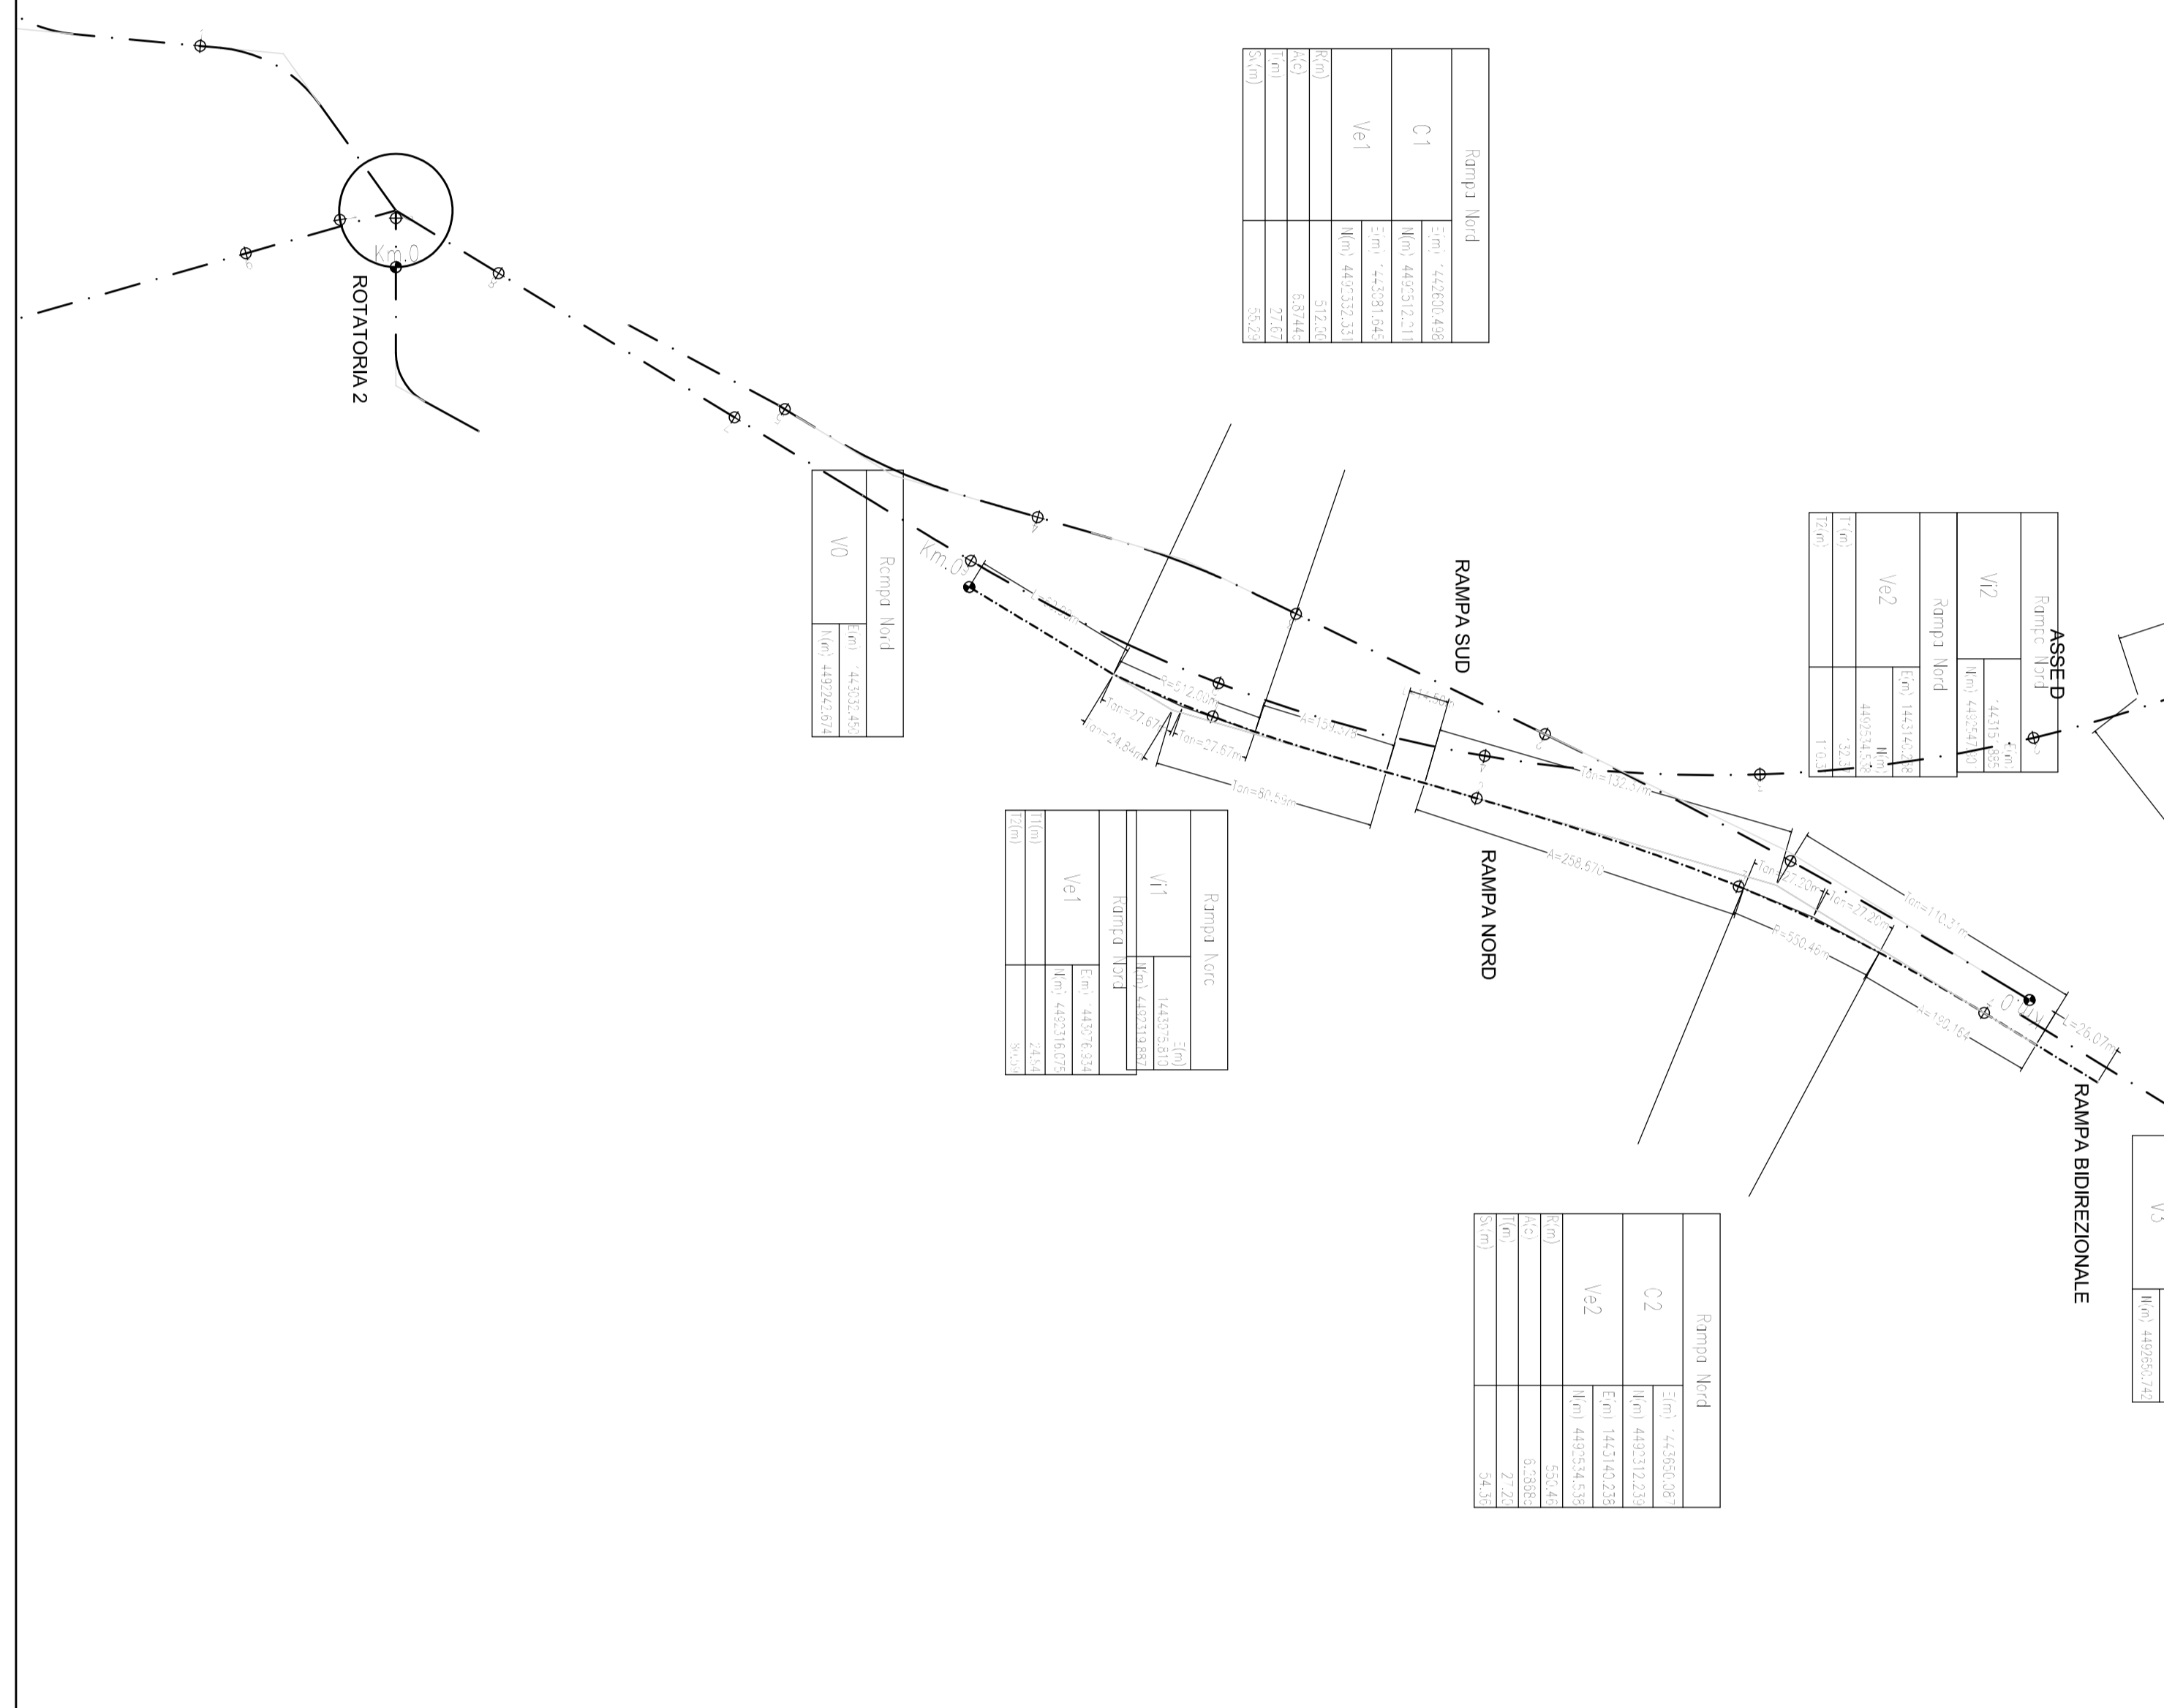


VIA UNGIAS

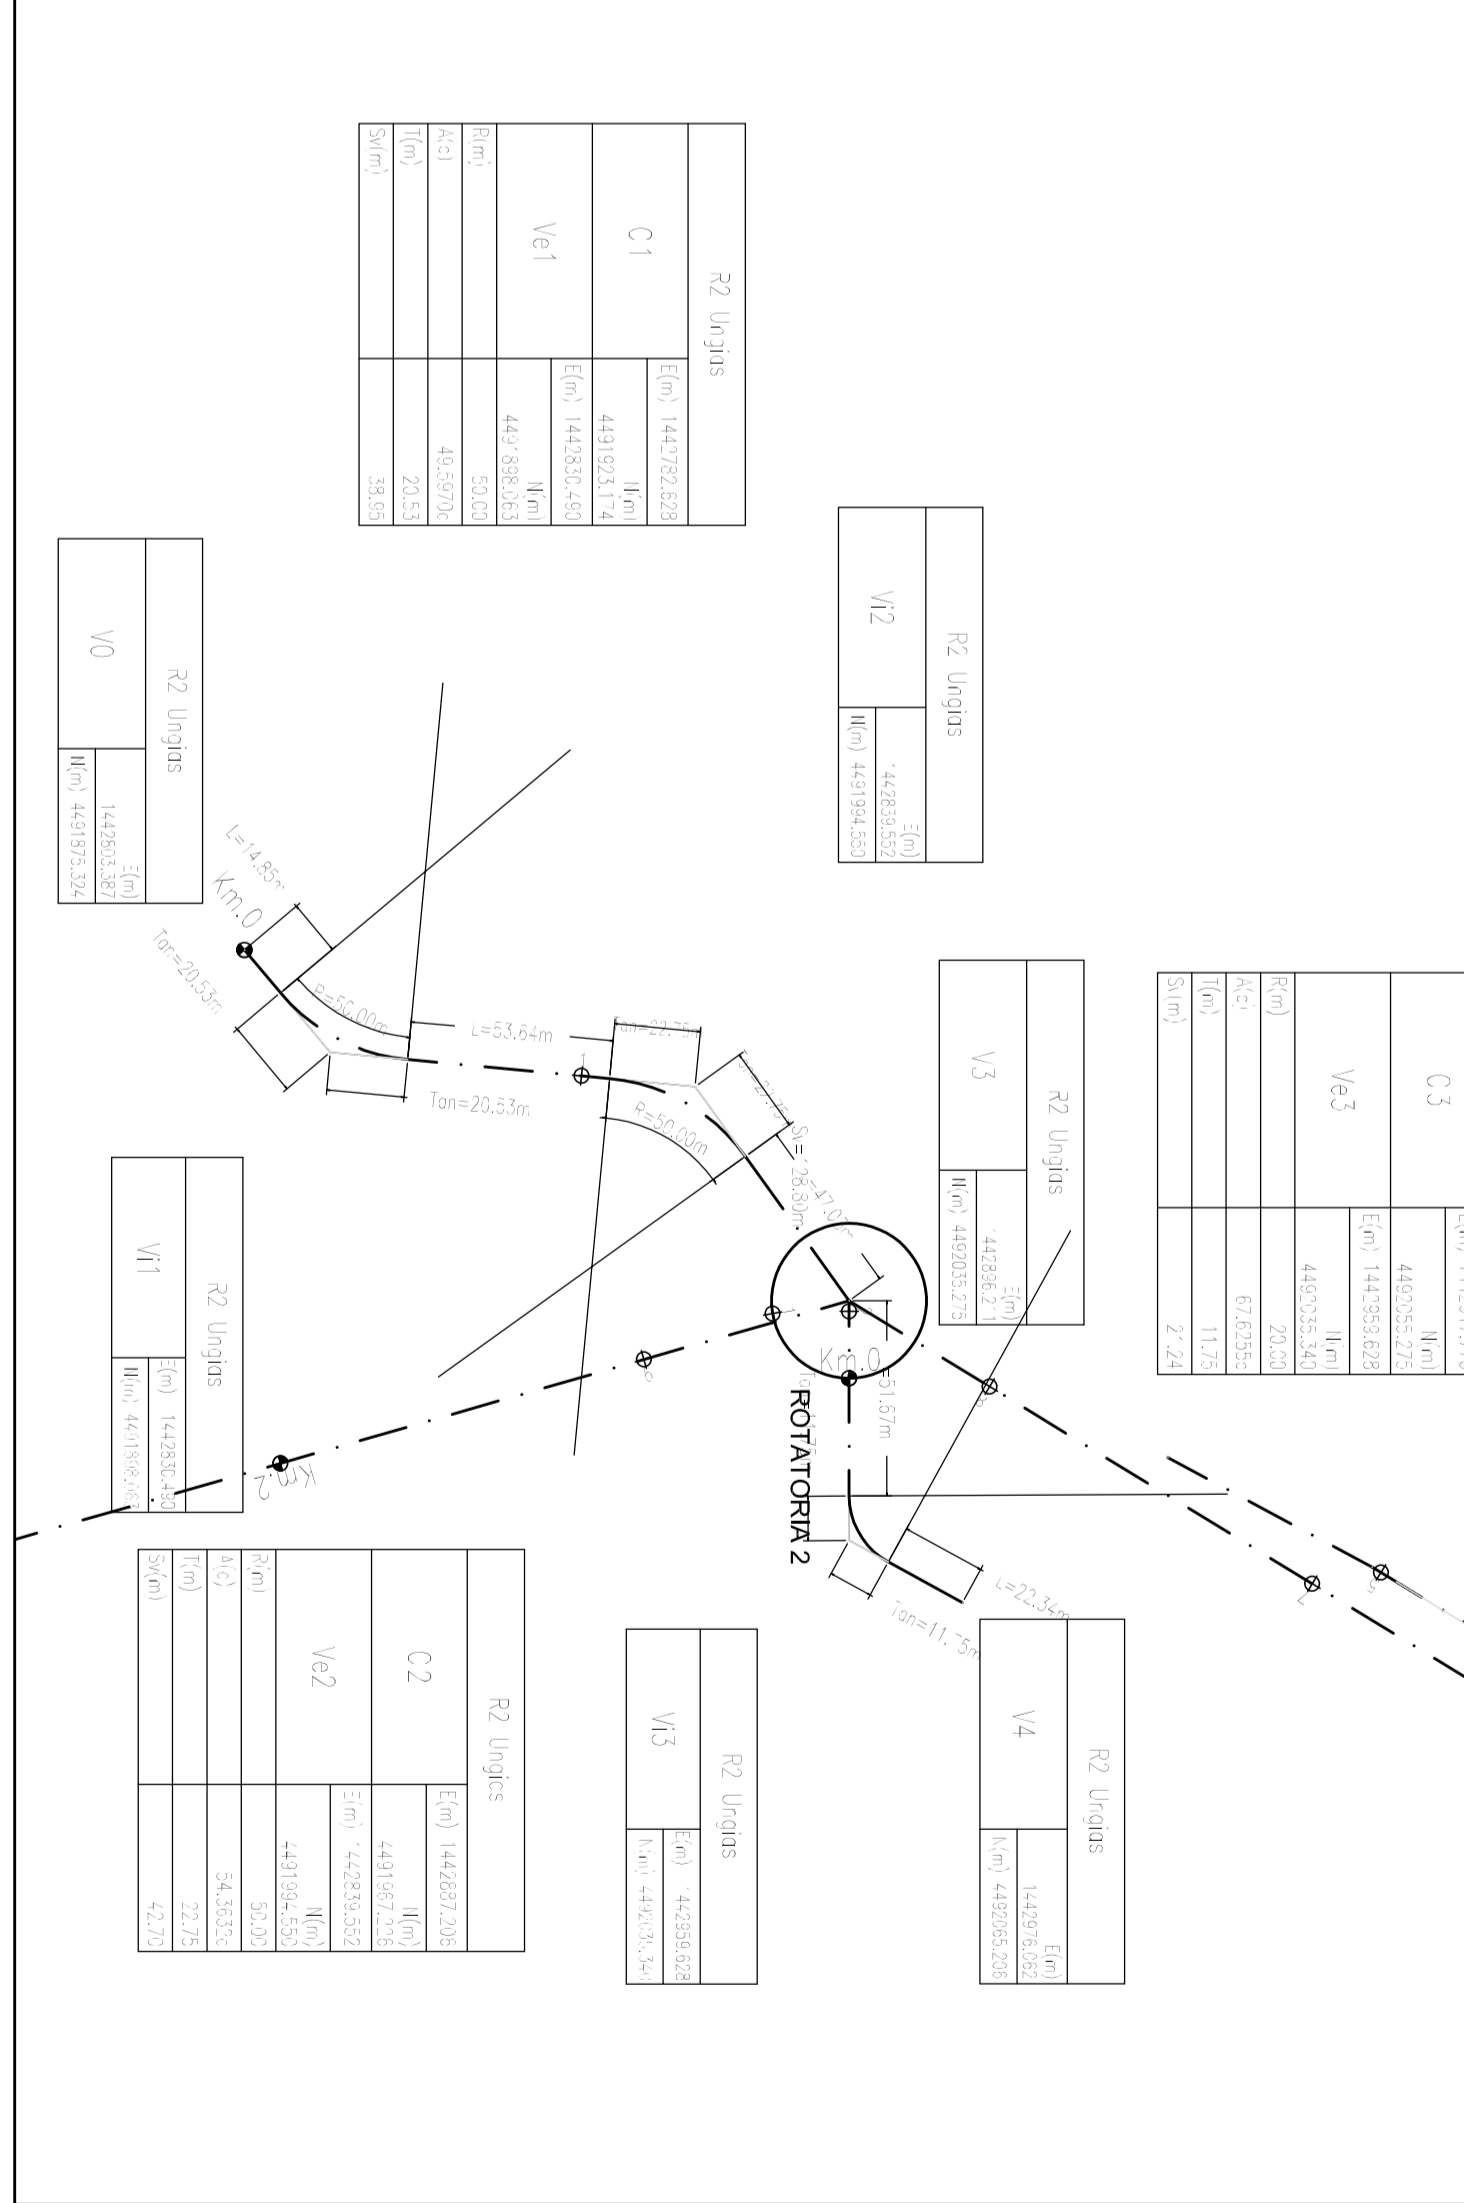

ROTATORIA 2

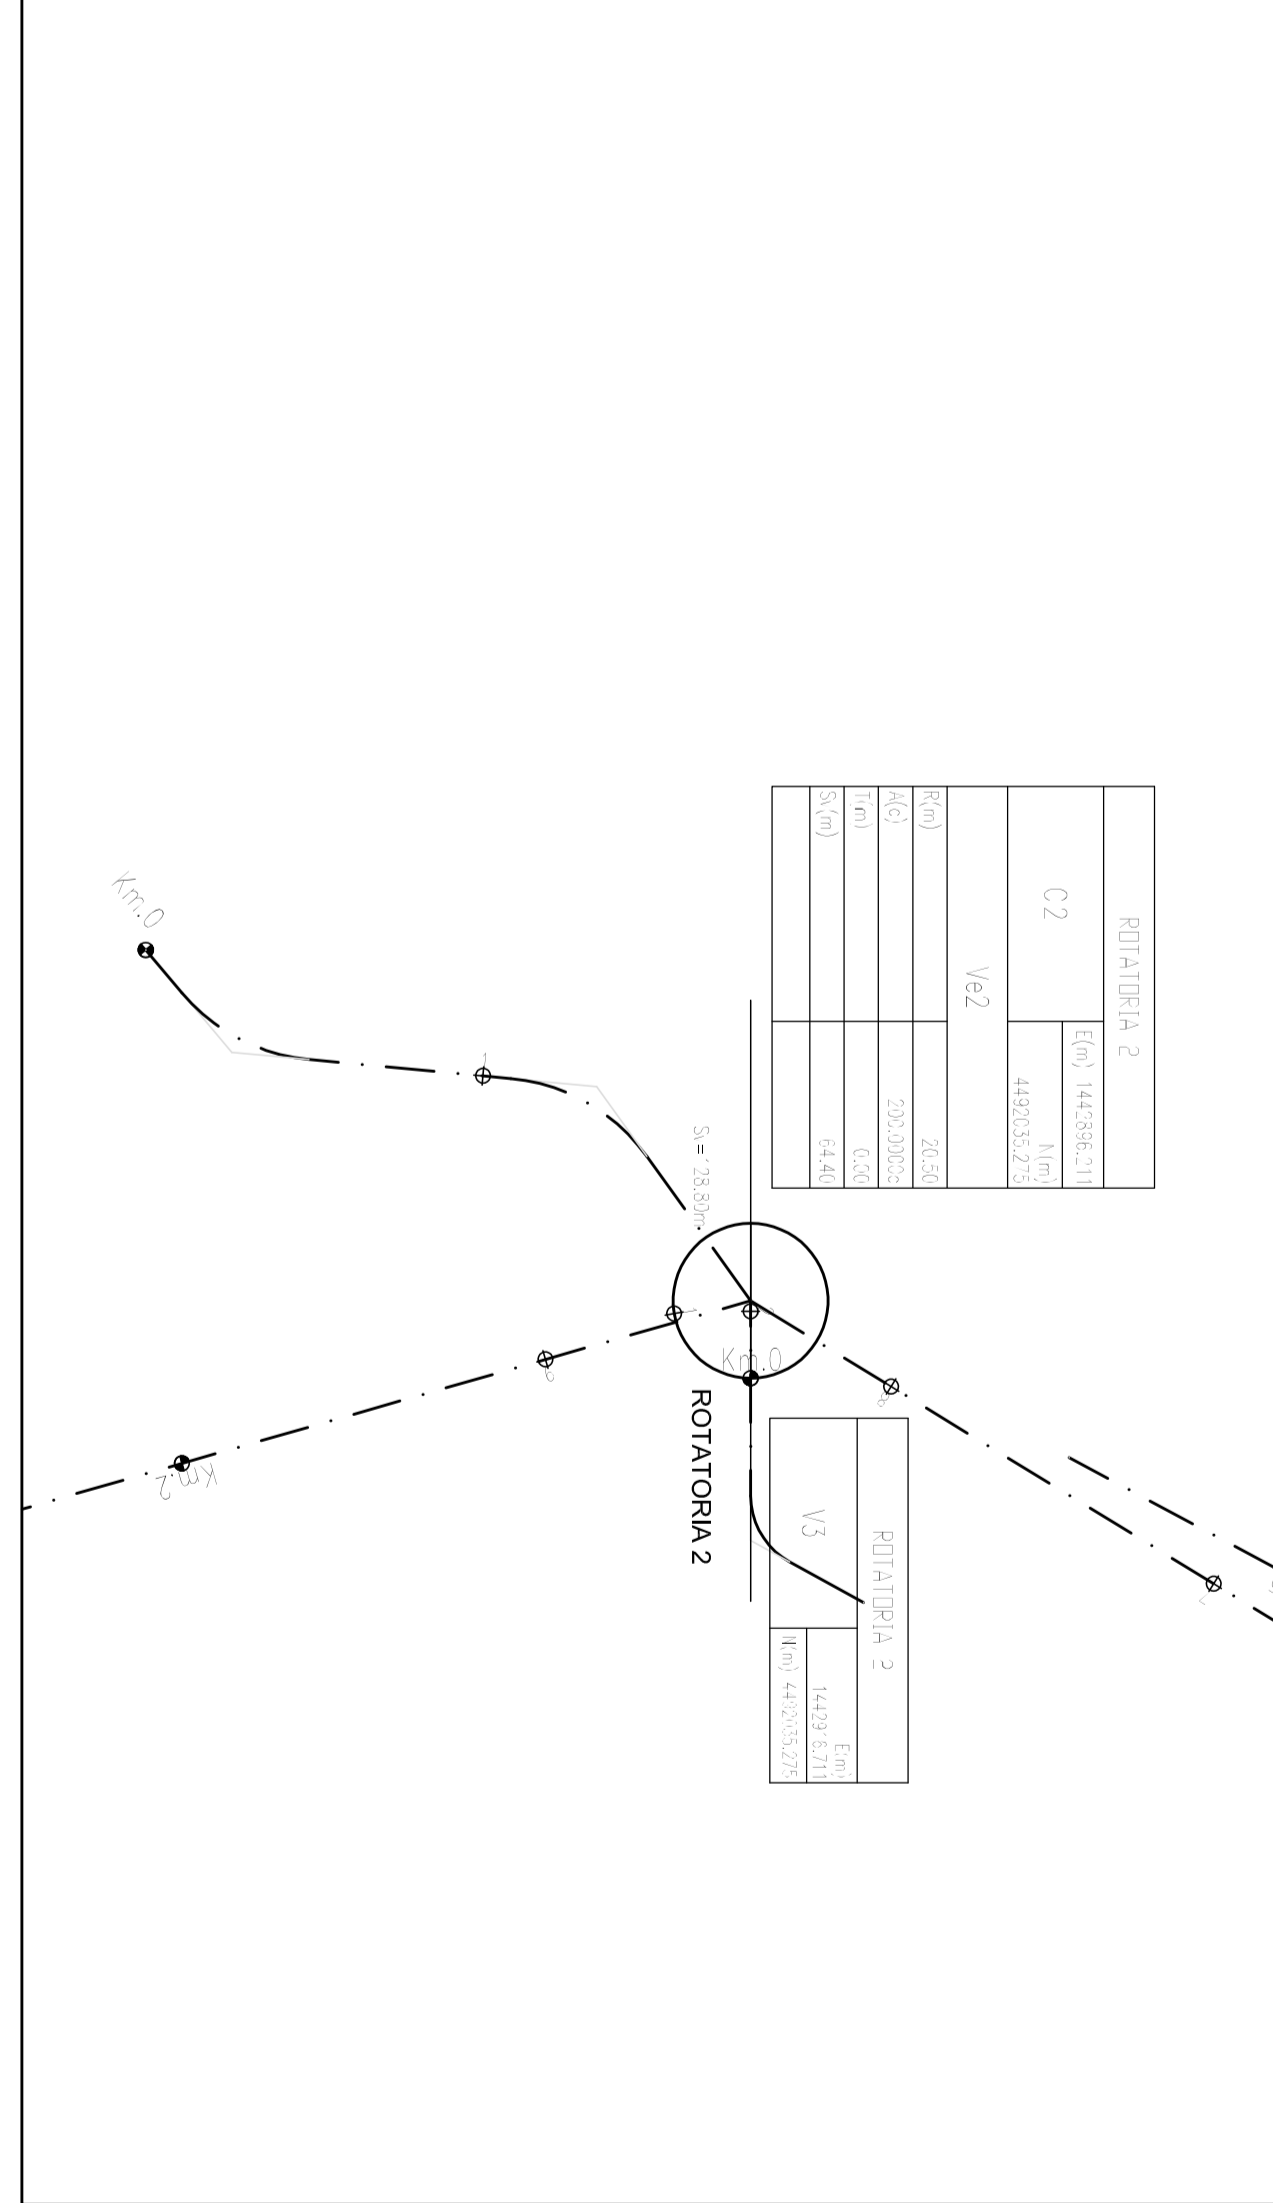

NOTE GENERALI

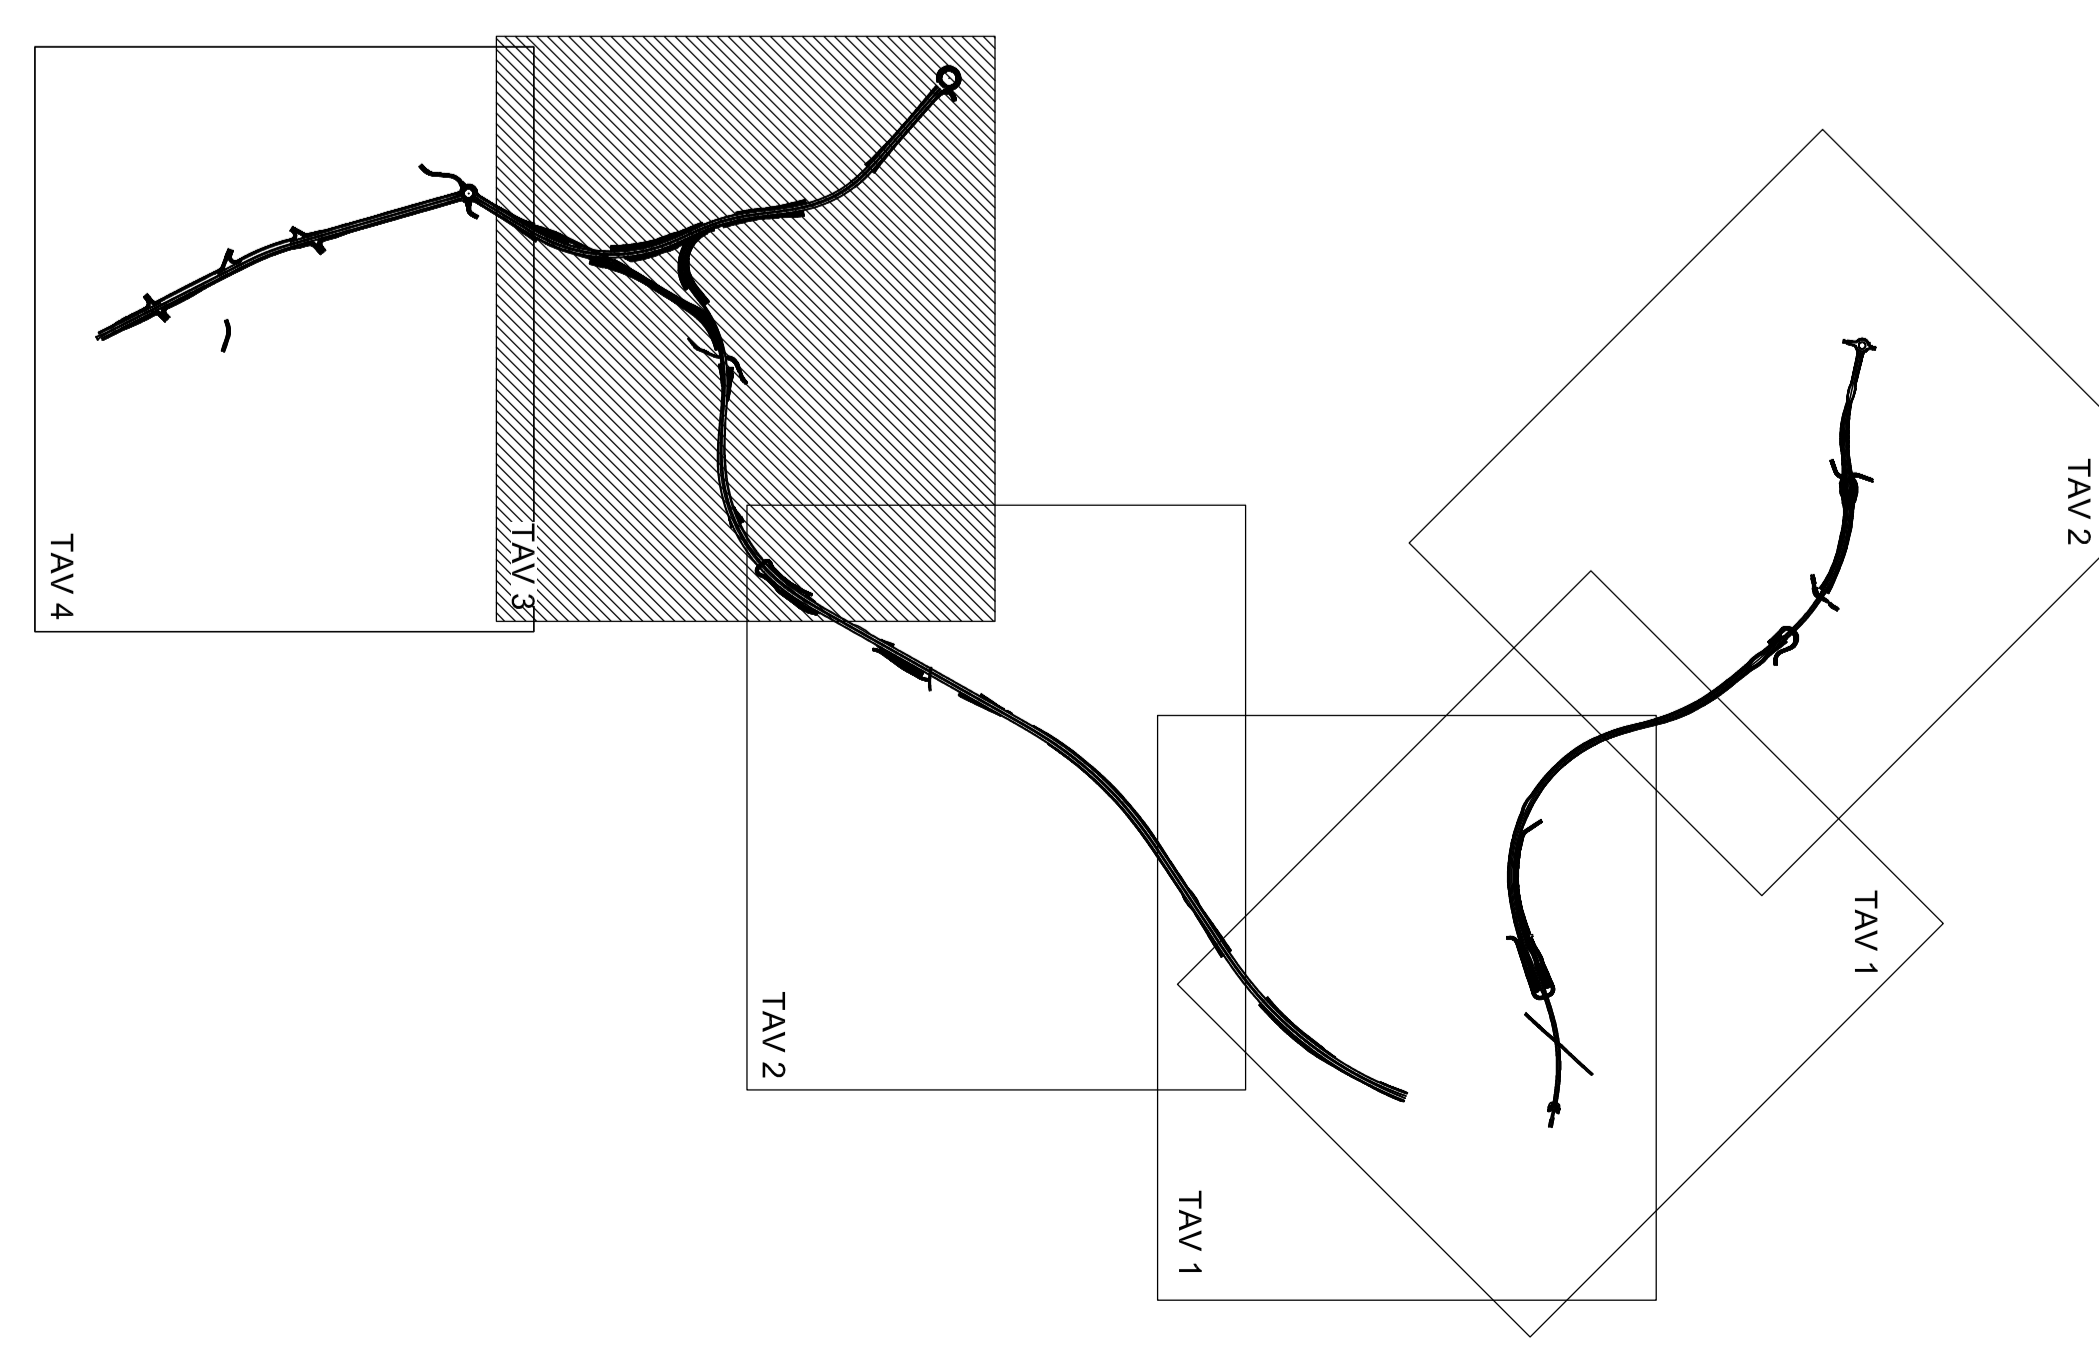

**anas**  
 Direzione Progettazione e Realizzazione Lavori

**NUOVA S.S.291**  
**COLLEGAMENTO SASSARI - ALGHERO - AEROPORTO**  
 Lavori di costruzione del 1° lotto Mamuntanas - Alghero  
 e del 4° lotto di collegamento con l'aeroporto di Fertilia  
**PROGETTO DEFINITIVO**

|   |       |
|---|-------|
| PROGETTAZIONE: <b>ANAS - DIREZIONE PROGETTAZIONE E REALIZZAZIONE LAVORI</b> |       |
| VOTO E REVISIONI DEL PROCEDIMENTO:  |       |
| REVISIONE:  | DATA: |

|                              |           |                 |           |                                       |           |
|------------------------------|-----------|-----------------|-----------|---------------------------------------|-----------|
| LOTTO 1 - MAMUNTANAS-ALGHERO |           | ASSE PRINCIPALE |           | PLANIMETRIA DI TRACCIAMENTO - TAV. 03 |           |
| REV.                         | REVISIONE | DATA            | REDAZIONE | VERIFICATO                            | APPROVATO |