

LEVELLETTE

(Asse D) - Profilo longitudinale

Table with 5 columns: Station (St), Elevation (Altezza in m), Profile (Quota in m), and other vertical data points.


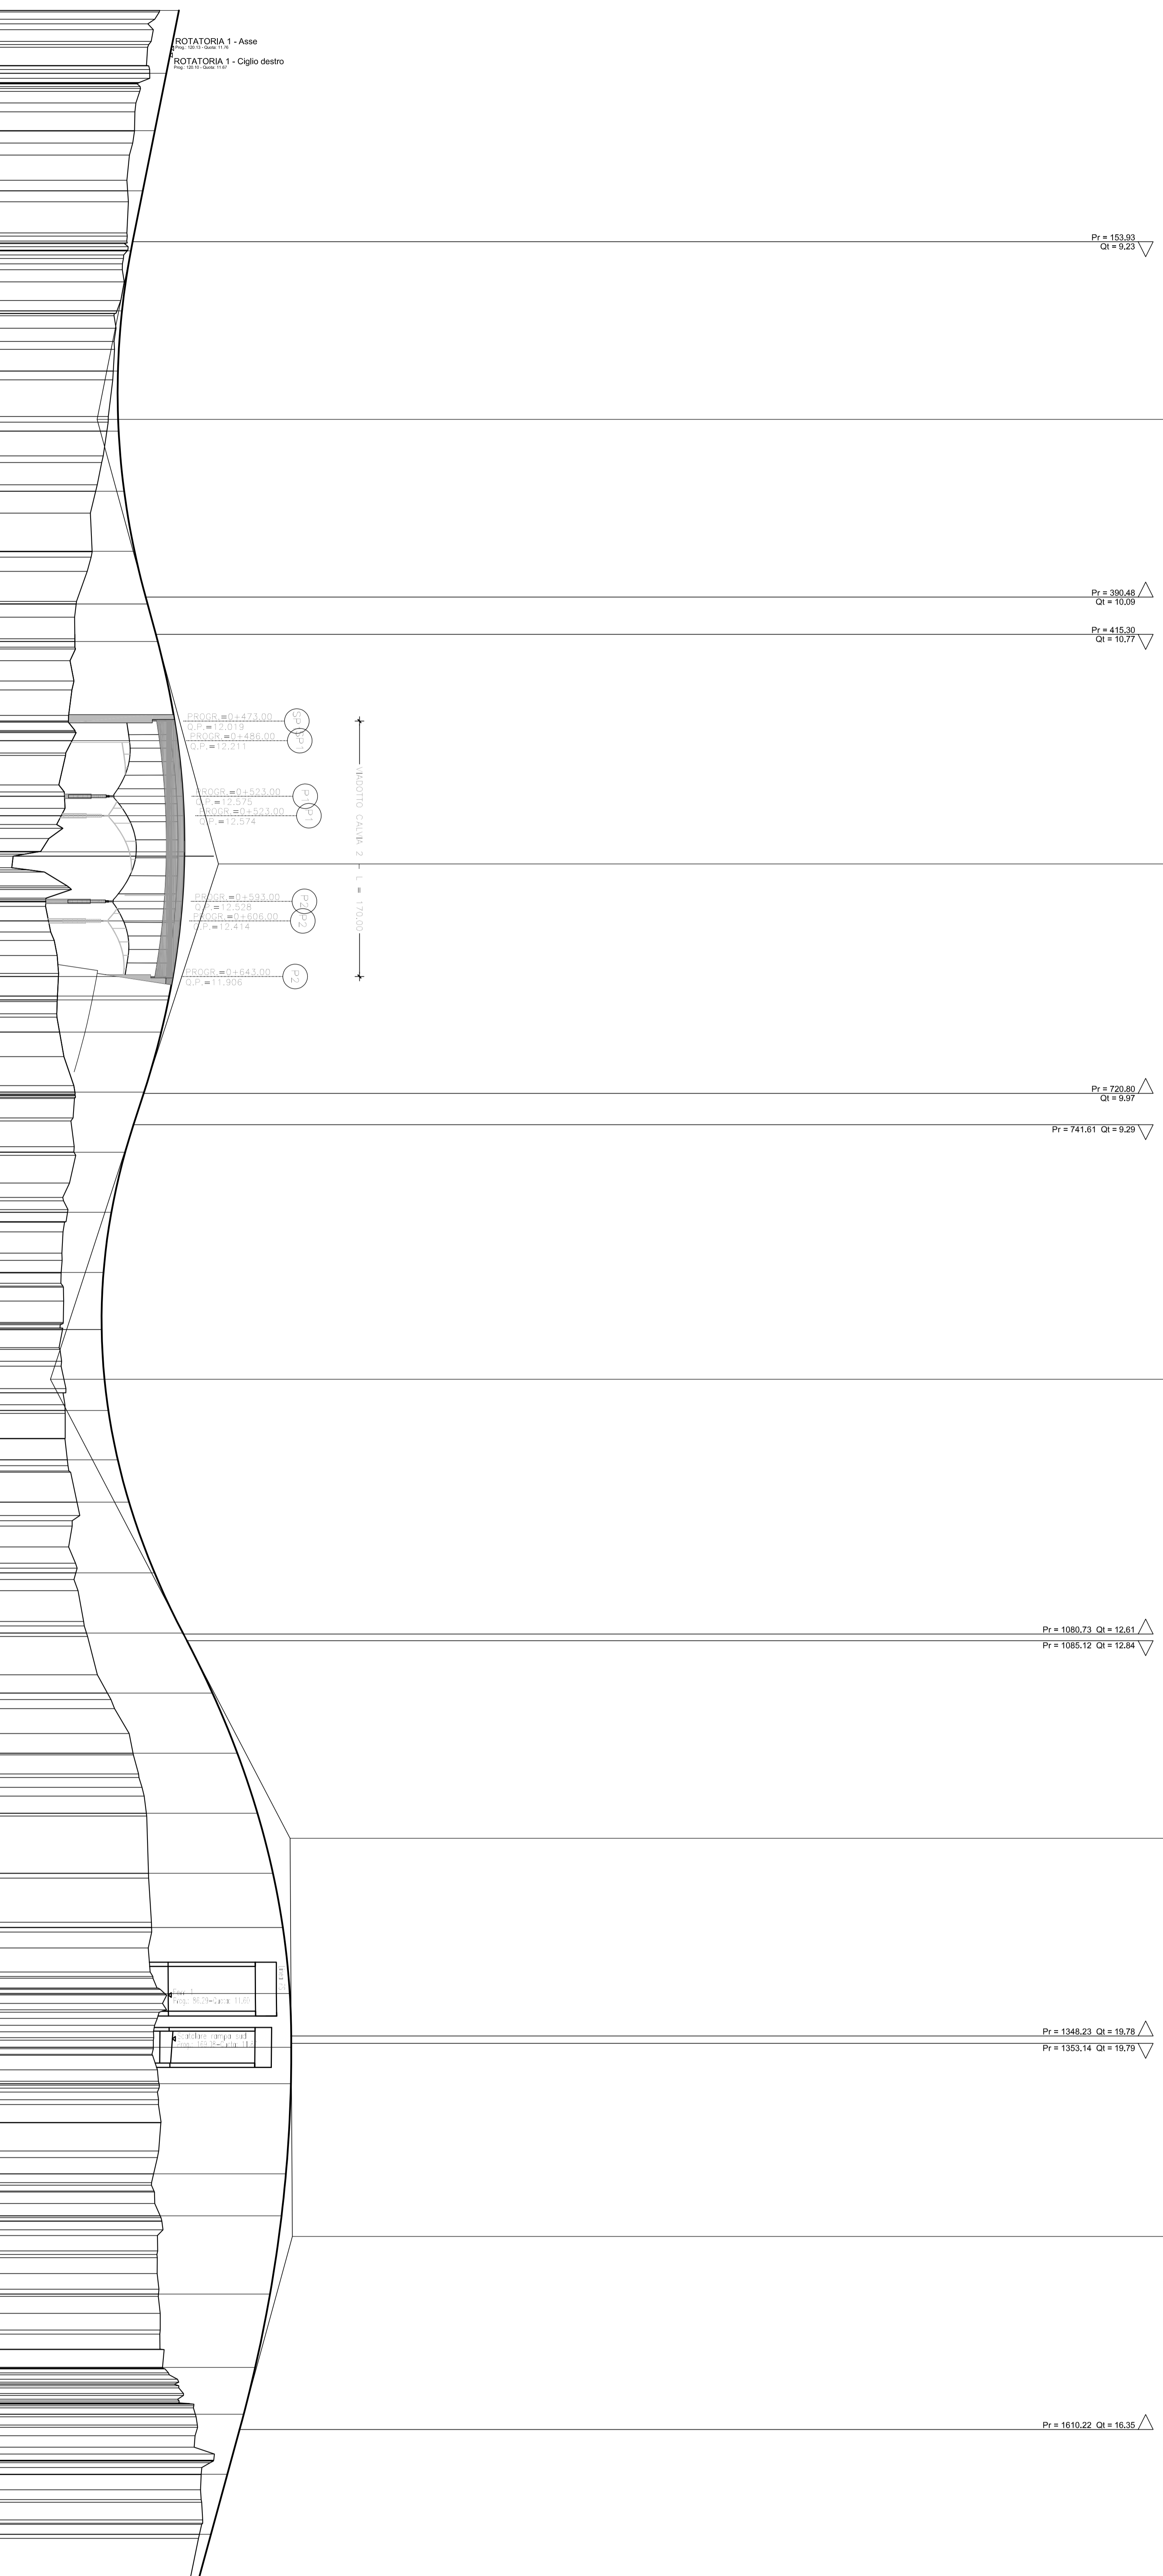

ROTATORIA 1 - Asse
ROTATORIA 1 - Ciglio destro

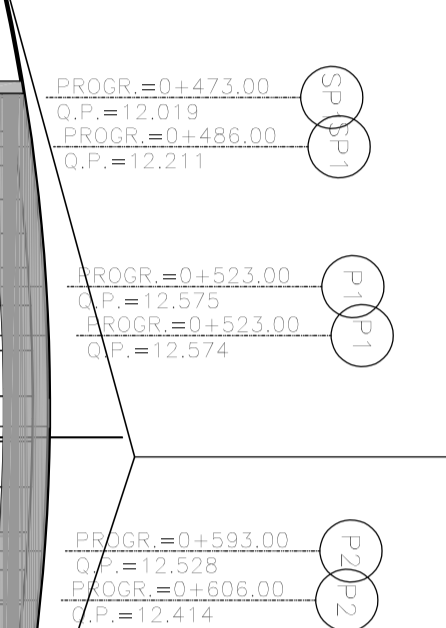

ROTATORIA 1 - Asse
ROTATORIA 1 - Ciglio destro

ROTATORIA 1 - Asse
ROTATORIA 1 - Ciglio destro

ROTATORIA 1 - Asse
ROTATORIA 1 - Ciglio destro

SCALA QUOTE 1:200
SCALA DISTANZE 1:2000
GRIGIA 0,05

Table with columns: QUOTE TERRENO, QUOTE PROGETTO, DISTANZE PARZIALI, DISTANZE PROGRESSIVE, ETTOMETRICHE, and SOPRAELEVAZIONI. It contains stationing and elevation data for the road project.

anas Direzione Progettazione e Realizzazione Lavori

NUOVA S.S.291
COLLEGAMENTO SASSARI - ALGHERO - AEROPORTO
Lavori di costruzione del 1° lotto Mamuntanas - Alghero
e del 4° lotto di collegamento con l'aeroporto di Fertilia

PROGETTO DEFINITIVO
PROGETTAZIONE, DIREZIONE, DIREZIONE PROGETTAZIONE E REALIZZAZIONE LAVORI
LOTTO 1 - MAMUNTANAS-ALGHERO
ASSE PRINCIPALE
Circumvallazione per Alghero - (Asse D) - profilo longitudinale - Tra 1/2 - da Pt. 0+000, a Pt. 1+680,00

Table with columns: REV., DESCRIZIONE, DATA, REDATTO, VERIFICATO, APPROVATO.