NOTE GENERALI

LIVELLETTE

DIFF. DI QUOTA / DISTANZA / PENDENZA	h = -8.61 L = 314.77 i = -2.73	h = 0.70 L = 35.12 i = 2.00	h = -0.92 L = 46.05 i = -2.00	h = 0.44 L = 36.60 i = 1.21	h = 2.04 L = 871.72 i = 0.23	h = 4.35 L = 266.68 i = 1.63	h = 0.03 L = 62.66 i = 0.05	h = 0.51 L = 87.27 i = 0.59

(Asse D) - Profilo longitudinale

	481.68
	19.86
	200.00
	128.54
	0.90
	257.10

Pr	1796.45	1831.57	1877.62	1914.22	2785.94	3052.62	3115.28
Qt	11.25	11.96	11.04	11.48	13.52	17.87	17.89
R	900.00	400.00	600.00	1500.00	3500.00	3500.00	3000.00
T	21.31	8.00	9.63	7.33	24.46	27.75	8.11
Fr	0.25	0.08	0.08	0.02	0.09	0.11	0.01
Sv	42.62	16.00	19.27	14.66	48.91	55.51	16.22

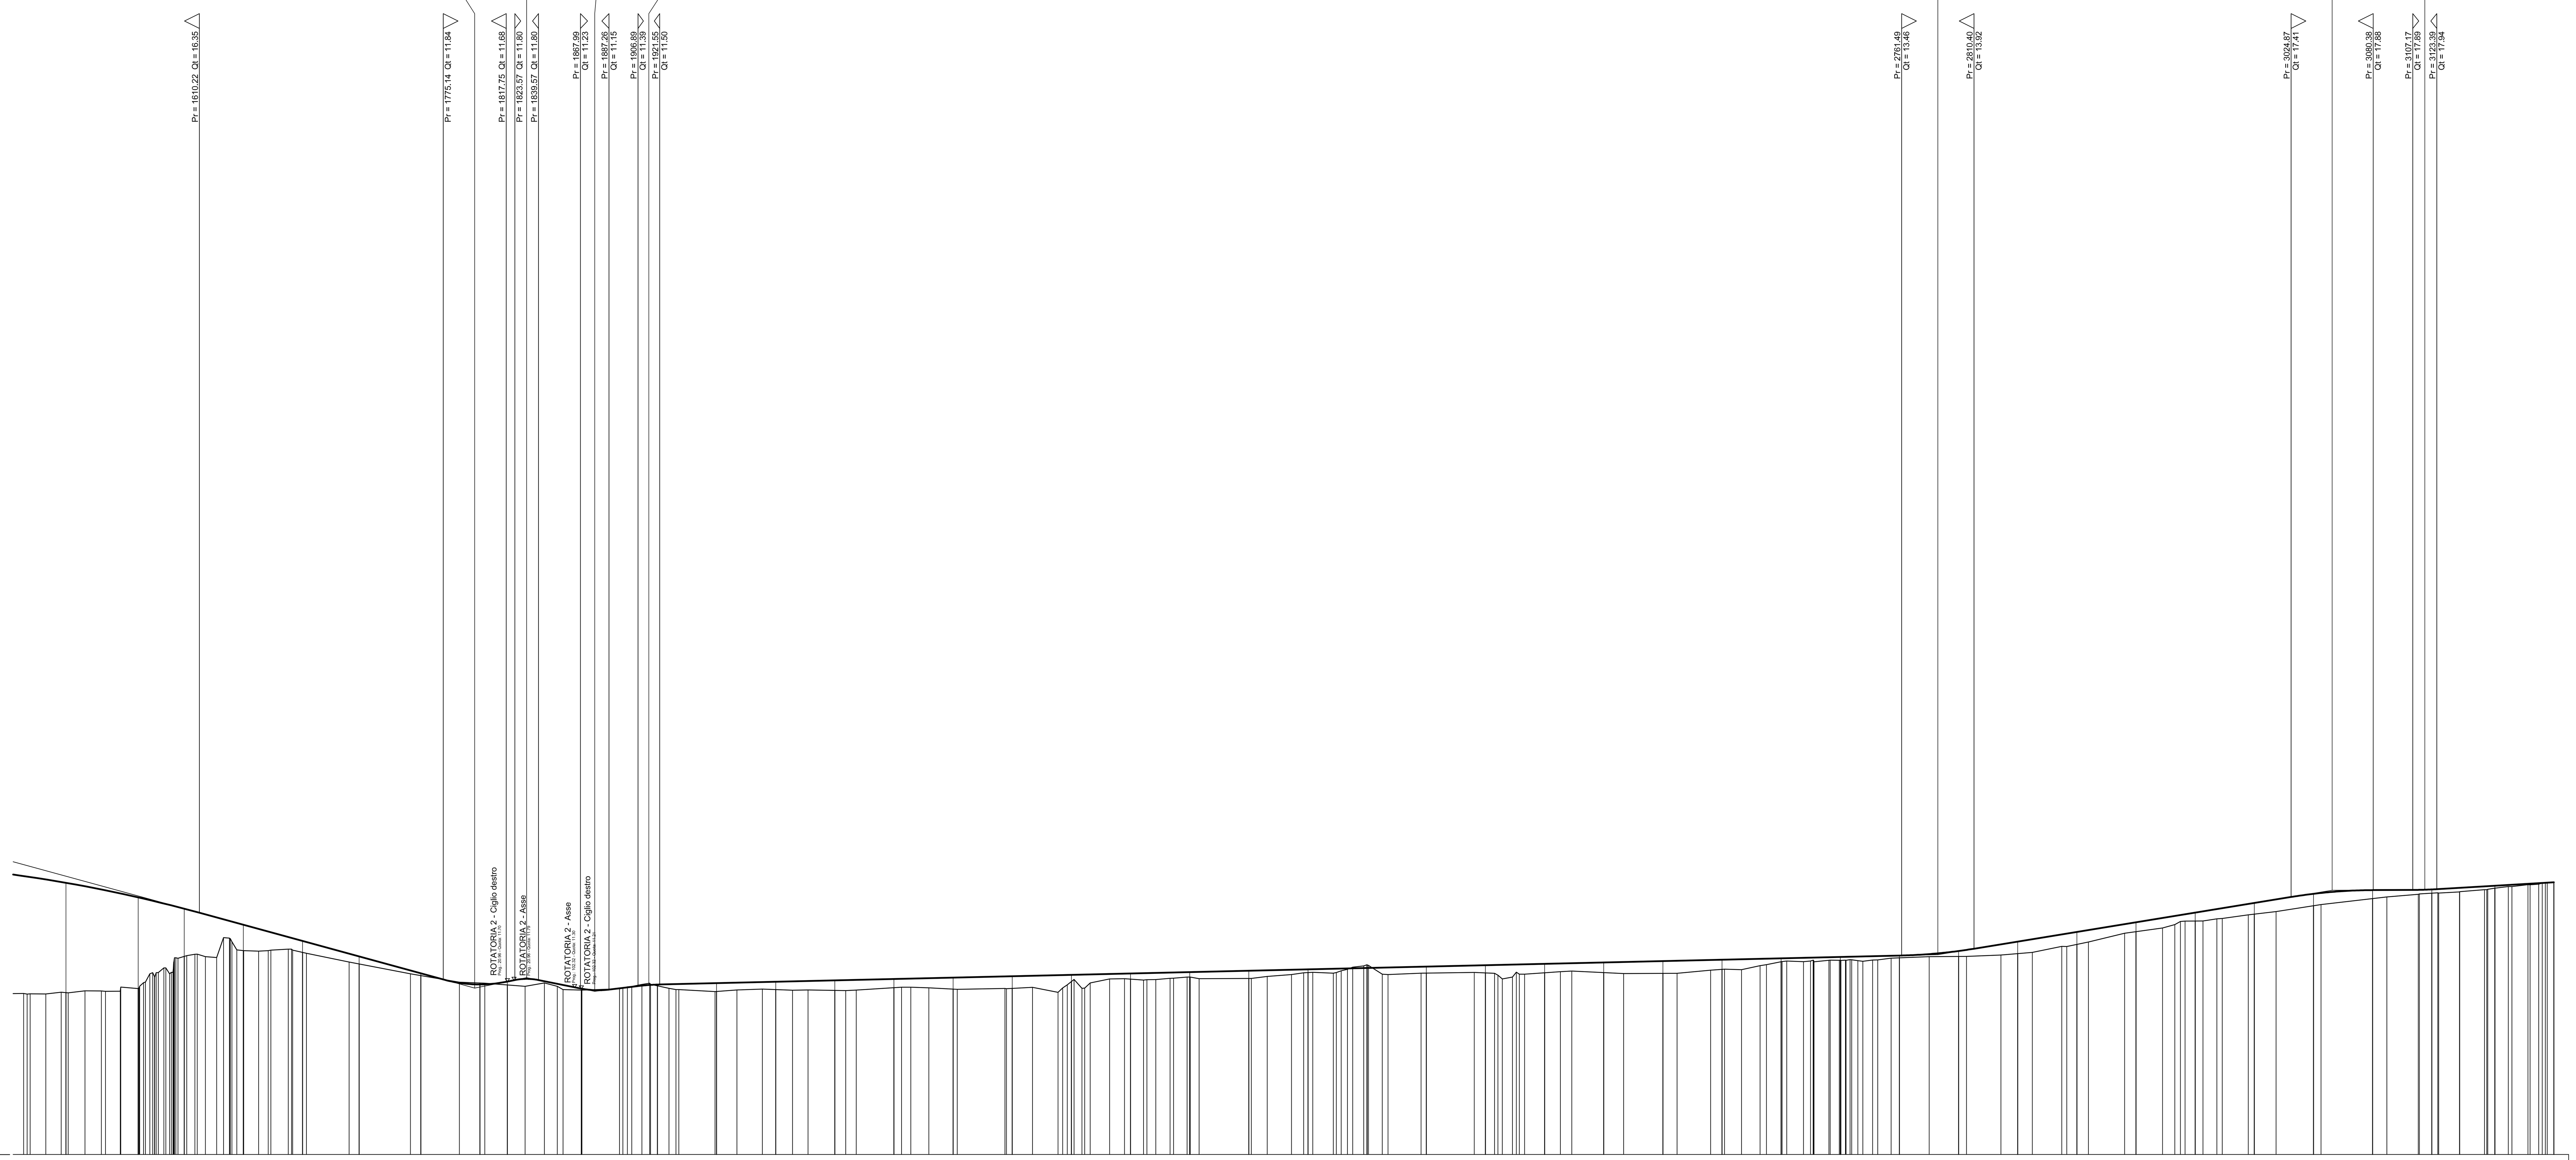

SCALA QUOTE 1:200
SCALA DISTANZE 1:2000

QT.RIF. 0.00

NUMERO SEZIONI	QUOTE TERRENO	QUOTE PROGETTO	DISTANZE PARZIALI	DISTANZE PROGRESSIVE
			52.01	
47	10.95	18.37		1520.00
			48.88	
48	11.22	17.38		1568.88
			31.12	
49	13.40	16.62		1600.00
			40.00	
50	13.79	15.53		1640.00
			40.00	
51	13.67	14.44		1680.00
			38.29	
52	12.89	13.39		1718.29
			41.71	
53	12.10	12.25		1760.00
			40.00	
54	11.59	11.50		1800.00
			18.56	
55	11.46	11.70		1818.56
			50.00	
56	11.12	11.22		1868.56
			51.44	
57	11.41	11.49		1920.00
			40.00	
58	11.02	11.59		1960.00
			40.00	
59	11.15	11.68		2000.00
			40.00	
60	11.09	11.77		2040.00
			40.00	
61	11.28	11.87		2080.00
			40.00	
62	11.18	11.96		2120.00
			40.00	
63	11.23	12.05		2160.00
			40.00	
64	11.70	12.15		2200.00
			40.00	
65	11.86	12.24		2240.00
			40.00	
66	12.00	12.33		2280.00
			40.00	
67	11.90	12.43		2320.00
			40.00	
68	12.31	12.52		2360.00
			40.00	
69	12.82	12.61		2400.00
			40.00	
70	12.27	12.71		2440.00
			40.00	
71	12.27	12.80		2480.00
			40.00	
72	12.28	12.89		2520.00
			40.00	
73	12.30	12.99		2560.00
			40.00	
74	12.25	13.08		2600.00
			40.00	
75	12.52	13.18		2640.00
			40.00	
76	13.04	13.27		2680.00
			40.00	
77	13.14	13.36		2720.00
			40.00	
78	13.30	13.46		2760.00
			40.00	
79	13.39	13.76		2800.00
			40.00	
80	13.58	14.40		2840.00
			40.00	
81	14.21	15.05		2880.00
			40.00	
82	15.07	15.70		2920.00
			40.00	
83	15.79	16.36		2960.00
			40.00	
84	16.25	17.01		3000.00
			40.00	
85	16.82	17.63		3040.00
			40.00	
86	17.31	17.88		3080.00
			40.00	
87	17.67	17.92		3120.00
			42.69	
88	18.01 / 18.01	18.17 / 18.17		3162.69 / 3162.70
			39.86	
90	18.42	18.41		3202.56

ETTOMETRICHE: 15 16 17 18 19 20 21 22 23 24 25 26 27 28 29 30 31 32

ANDAMENTO PLANIMETRICO: A = 234.521 Sv = 110.00 Tau = 92.9972 Di = 1.01; L = 197.82; L = 383.47; L = 209.48; A = 227.000 Sv = 75.67 Tau = 96.4632 Di = 0.35; Sv = 55.60 a = 5.1978 R = 681.00; 4; A = 227.000 Sv = 75.67 Tau = 103.5368 Di = 0.35; L = 559.12

SOPRAELEVAZIONI
Sx — Di = -0.07; 2.50; Di = -0.70; Di = 0.70; 2.50; Di = 0.02; 2.56; Di = -0.02; 2.50; Di = -0.70
Dx — Di = 0.07; -2.50; Di = -0.02; -2.50; -2.56; Di = 0.02; -2.50; -2.50

anas — Direzione Progettazione e Realizzazione Lavori

NUOVA S.S.291
COLLEGAMENTO SASSARI - ALGHERO - AEROPORTO
Lavori di costruzione del 1° lotto Mamuntanas - Alghero
e del 4° lotto di collegamento con l'aeroporto di Fertilia

PROGETTO DEFINITIVO — COD. CA29

PROGETTAZIONE: ANAS - DIREZIONE PROGETTAZIONE E REALIZZAZIONE LAVORI

PROGETTISTI: Dott. Ing. ACHILLE DEVITOFRANCESCHI, Ordine Ing. di Roma n. 19116; Dott. Ing. ALESSANDRO MICHELI, Ordine Ing. di Roma n. 19654
IL GEOLOGO: Dott. Geol. Serena MAJETTA, Ordine Geol. Lazio n. 928
IL RESPONSABILE DEL S.I.A.: Dott. Arch. GIOVANNI MAGARO', Ordine Arch. di Roma n. 16183
COORDINATORE PER LA SICUREZZA IN FASE DI PROGETTAZIONE: Geom. FABIO QUONDAM
VISTO: IL RESP. DEL PROCEDIMENTO: Dott. Ing. SALVATORE FRASCA
PROTOCOLLO | DATA

LOTTO 1 - MAMUNTANAS-ALGHERO
ASSE PRINCIPALE
Circonvallazione per Alghero - (Asse D) - Profilo longitudinale - Tav 2/2 - da Pr. 1+680. a Pr. 3+202.56

CODICE PROGETTO (PROGETTO / LIV. PROG. / N. PROG.)	NOME FILE	REVISIONE	SCALA
LOPLSC D 1601	T01PS00TRAFP05A.dwg; CODICE ELAB. T01PS00TRAFP05	A	1:2000/200

REV.	DESCRIZIONE	DATA	REDATTO	VERIFICATO	APPROVATO
D					
C					
B					
A	COMMENTI	Giugno 2017	Geom. G. Virdis	Ing. G. Fusani	Ing. A. Devitofranceschi