



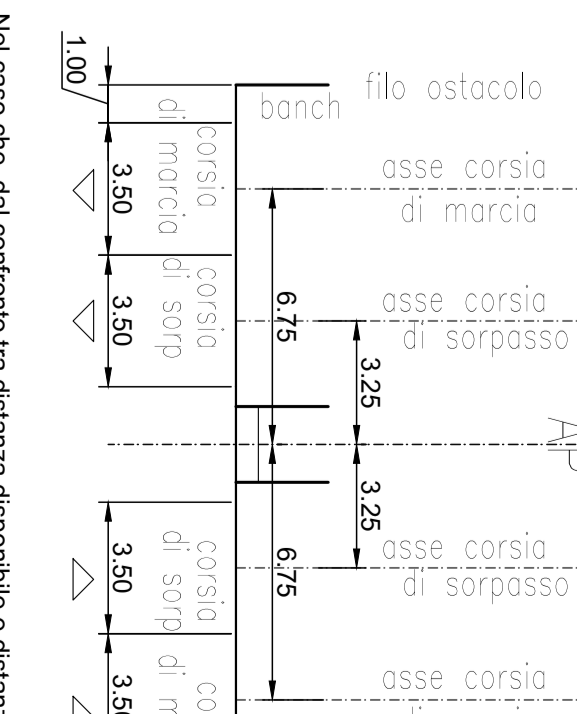


ASSE D - CARREGGIATA SUD SENZA ALLARGAMENTI

Diagramma di visibilità
DUE CORSIA DI MARCIA
Visibilità per frenata
SCALA DISTANZE 1:2000


 


Diagramma delle velocità

 

Progressive

DUE CORSIA DI MARCIA

DUE CORSIA DI MARCIA

Visibilità per frenata

Confronto MARCIA

Confronto SOPRASSO

Allargamenti necessari car sinistra

Allargamenti necessari car destra

Allargamenti applicati car sinistra

Allargamenti applicati car destra


Adattamento pianimetrico

Adattamento altimetrico

Elementi

ASSE D - CARREGGIATA SUD CON ALLARGAMENTI

Diagramma di visibilità
DUE CORSIA DI MARCIA
Visibilità per frenata
SCALA DISTANZE 1:2000

 

DUE CORSIA DI MARCIA
DUE CORSIA DI MARCIA
Visibilità per frenata
Confronto MARCIA
Confronto SOPRASSO

anas
Direzione Progettazione e Realizzazione Lavori

NUOVA S.S. 291
COLLEGAMENTO SASSARI - ALGHERO - AEROPORTO
Lavori di costruzione del 1° lotto Manunzas - Alghero
e del 4° lotto di collegamento con l'aeroporto di Fertilia
PROGETTO DEFINITIVO


