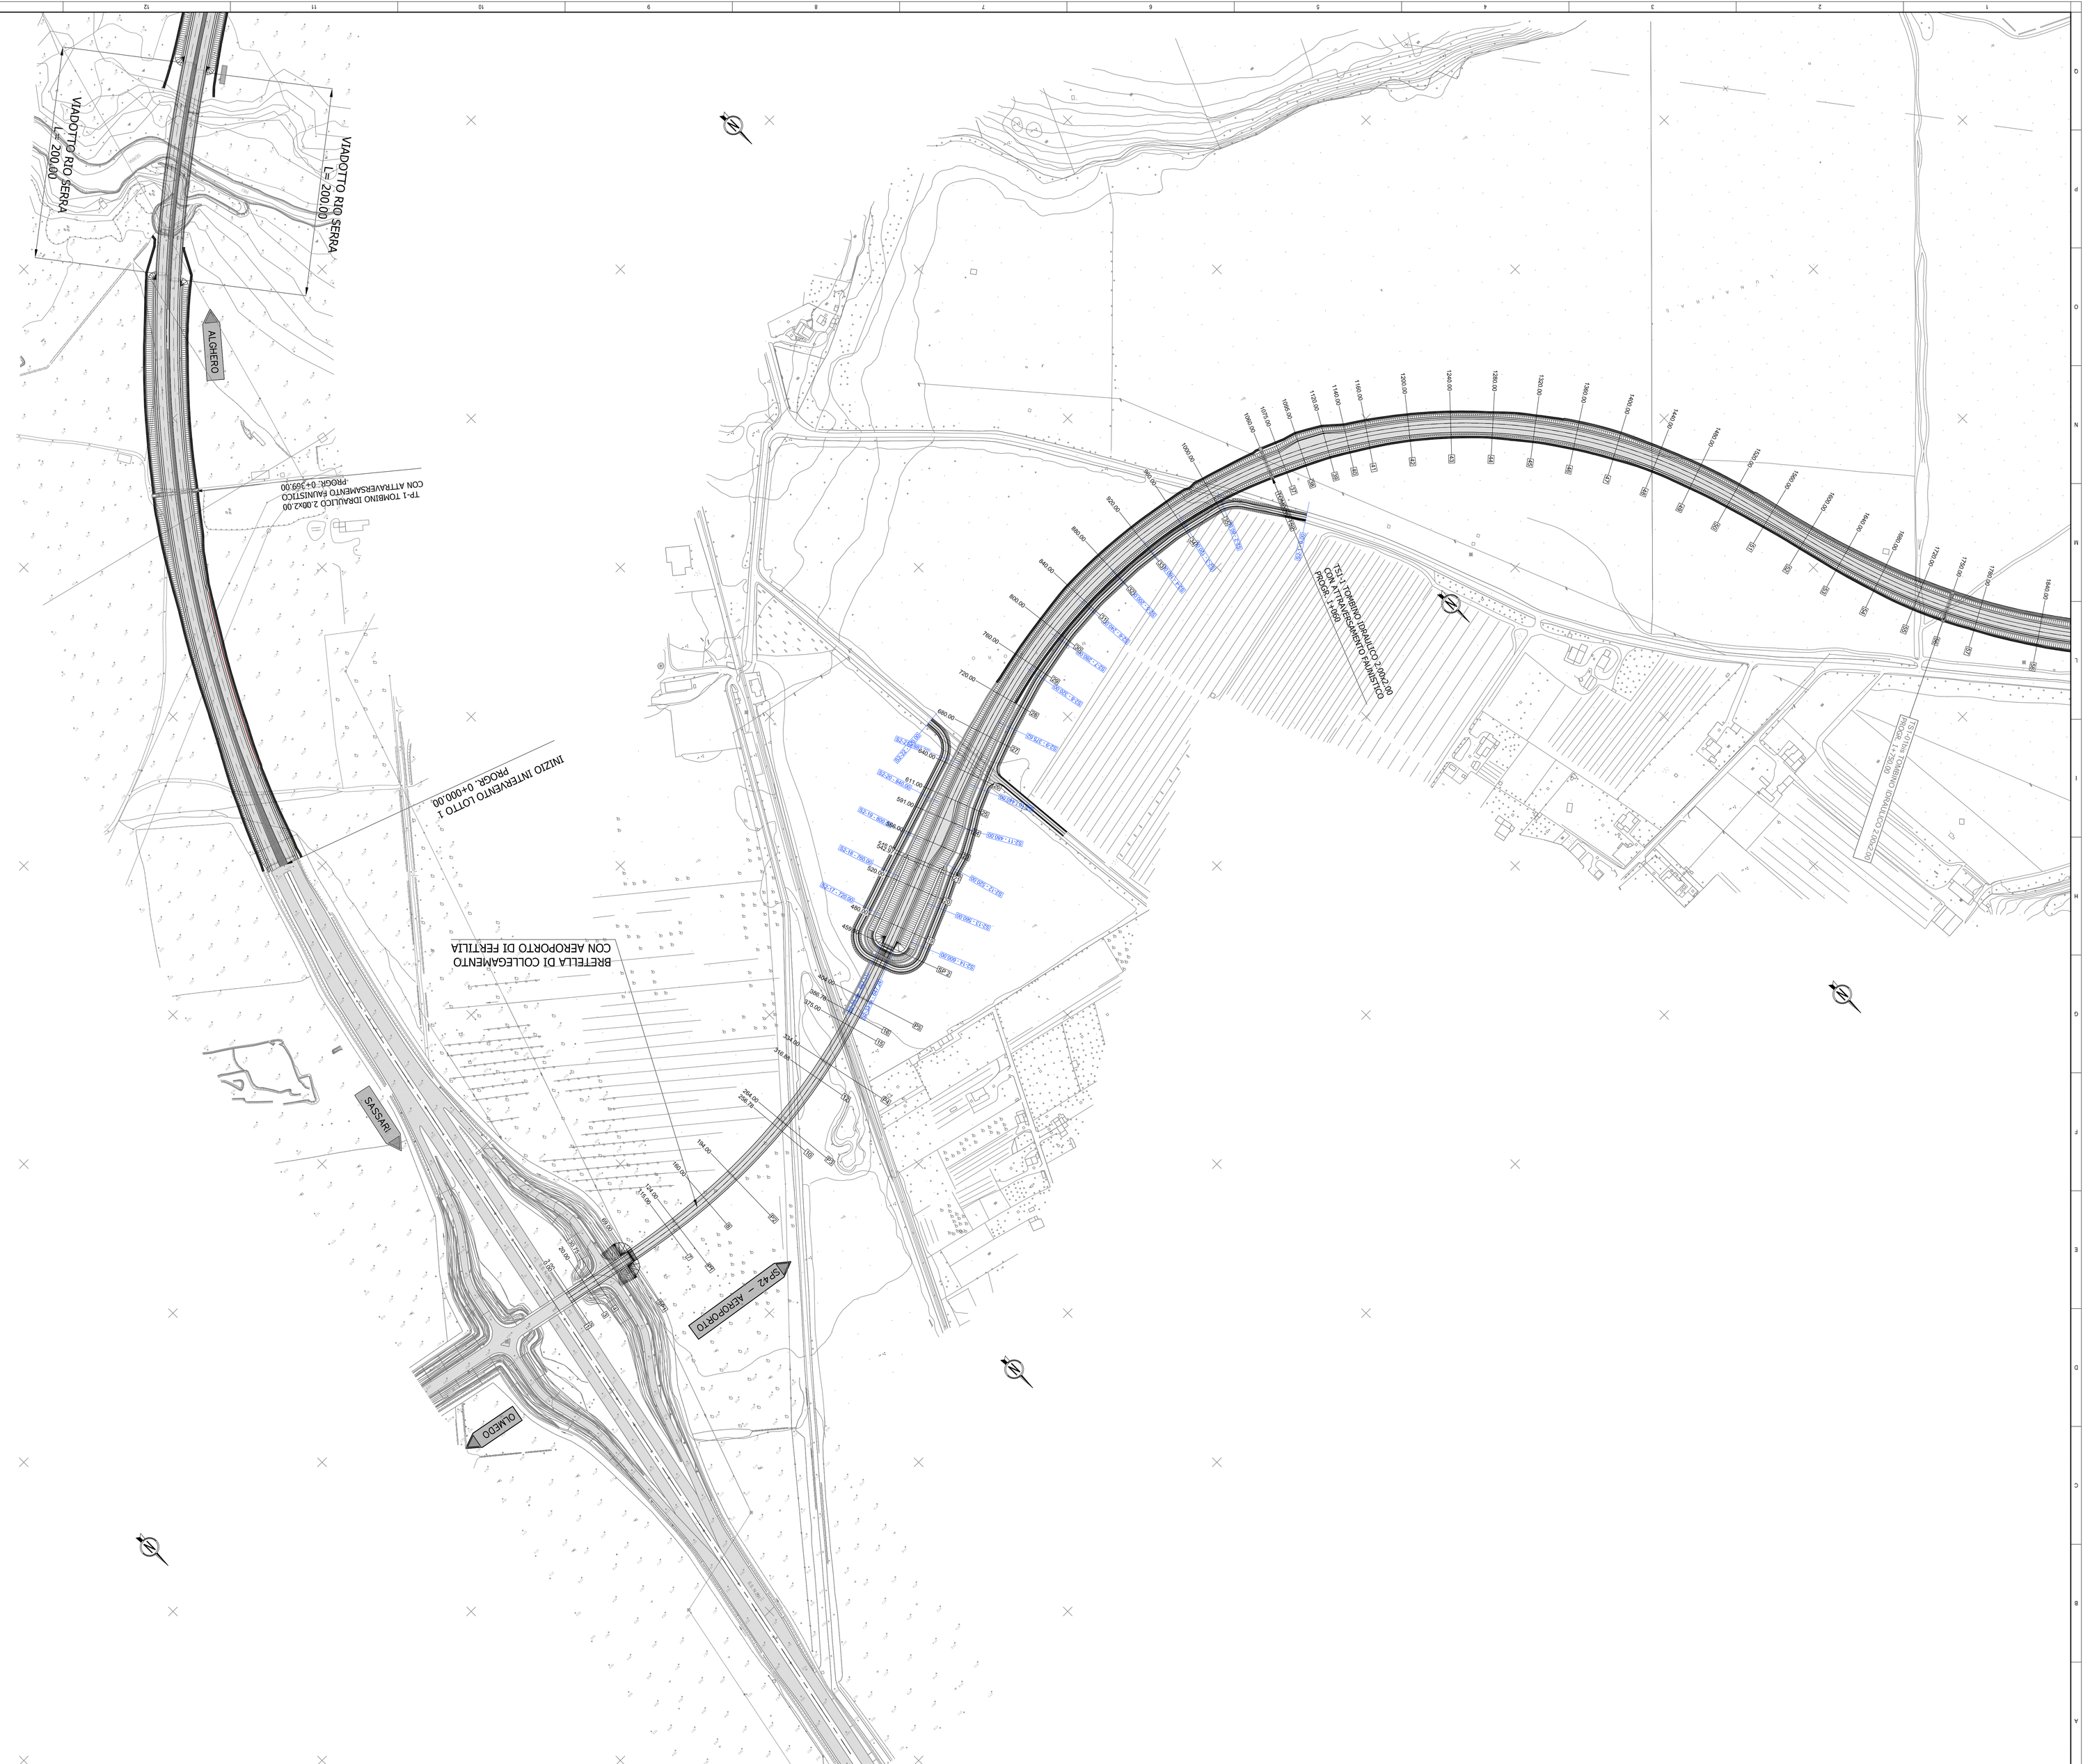

NOTE GENERALI

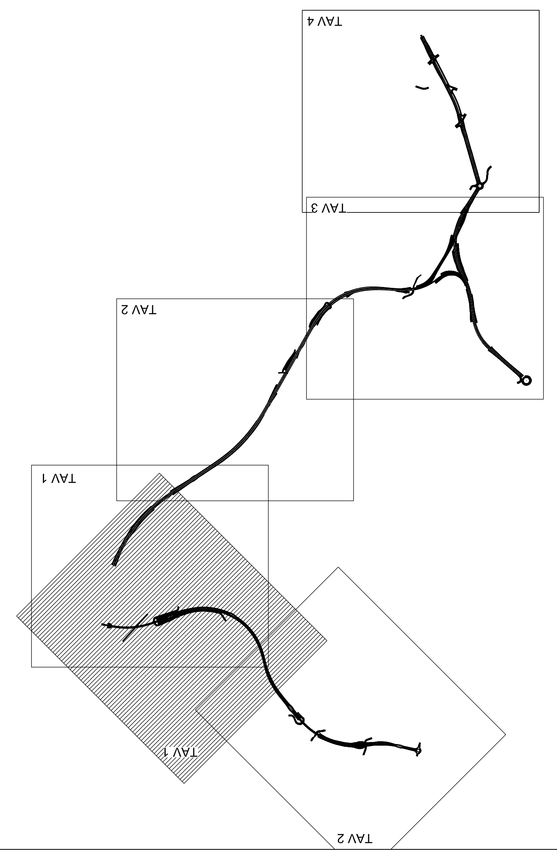

anas

Direzione Progettazione e Realizzazione Lavori

NUOVA S.S.291

COLLEGAMENTO SASSARI - ALGHERO - AEROPORTO

Lavori di costruzione del 1° lotto Mamuntanas - Alghero
e del 4° lotto di collegamento con l'aeroporto di Fertilia

PROGETTO DEFINITIVO — cod. CA29

PROGETTAZIONE: ANAS - DIREZIONE PROGETTAZIONE E REALIZZAZIONE LAVORI

PROGETTISTI:

IL GEOLOGO

IL RESPONSABILE DEL S.I.A.

COORDINATORE PER LA SICUREZZA IN FASE DI PROGETTAZIONE

VISTO: IL RESP. DEL PROCEDIMENTO

IMPOTOCOLLO — DATA

LOTTO 4 - BRETTELLA AEREOPORTO
ASSE PRINCIPALE
PLANIMETRIA DI PROGETTO - TAV. 01

CODICE PROGETTO			NOME FILE			REVISIONE	SCALA
PROGETTO	LIV. PROG.	N. PROG.	T02PS00TRAPP01A.dwg				
L0PL5C	D	1601	CODICE ELAB.	T02PS00TRAPP01		A	1:2000
D							
C							
B							
A	Nuova emissione a seguito indirizzi MIT del 11-05-2016			Giugno 2017	Cevenini, Di Natale	Ing. G. Fiume	Ing. A. Debenedetti
REV.	DESCRIZIONE			DATA	REDATTO	VERIFICATO	APPROVATO