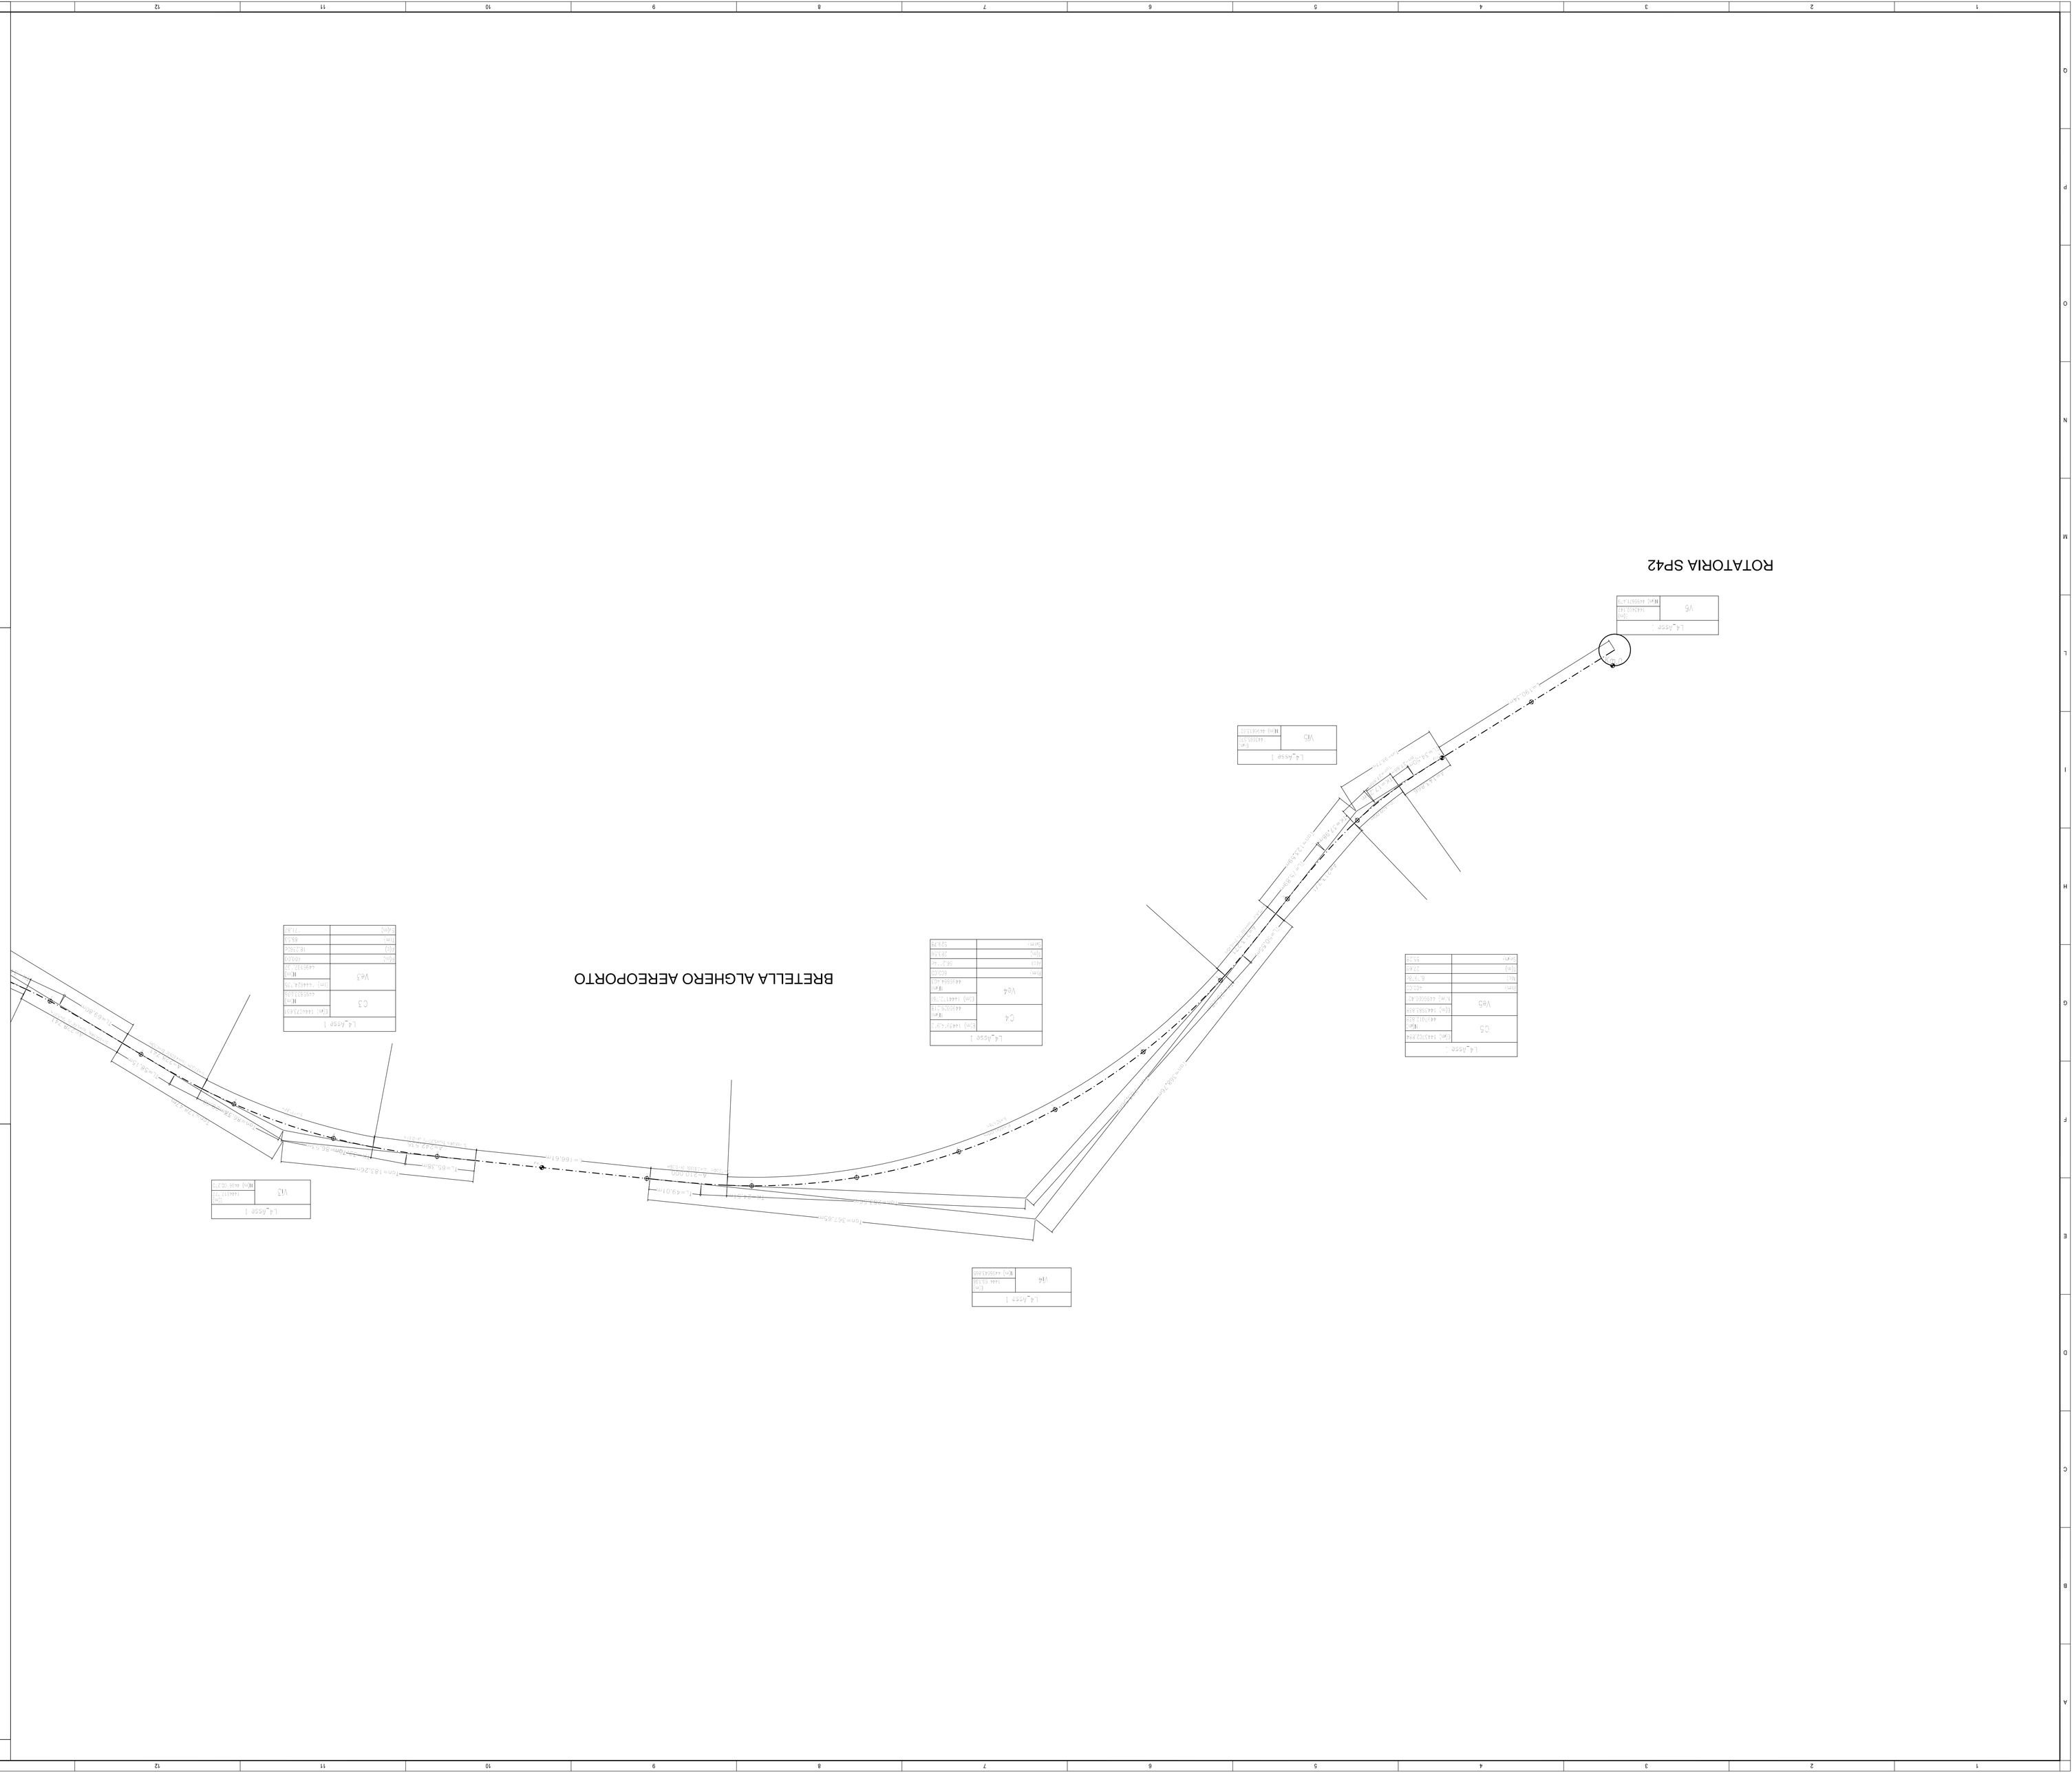

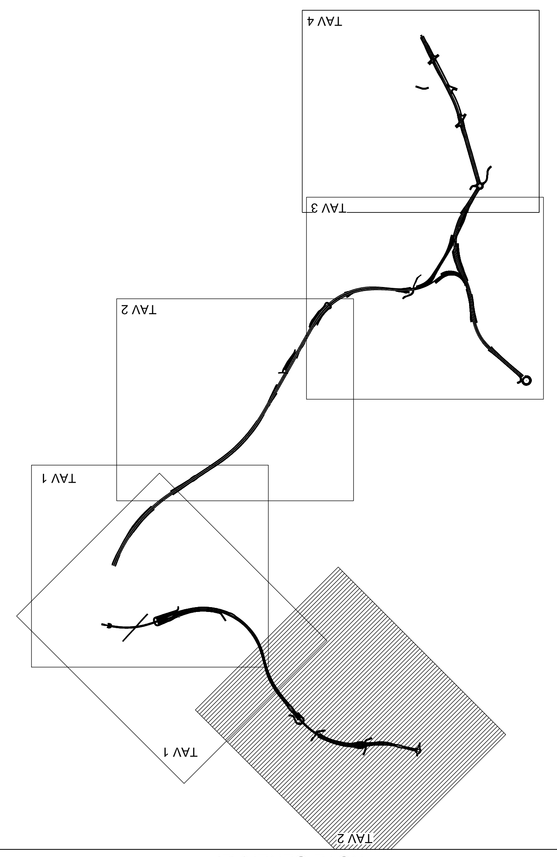

NOTE GENERALI

anas

Direzione Progettazione e Realizzazione Lavori

NUOVA S.S.291
COLLEGAMENTO SASSARI - ALGHERO - AEROPORTO
Lavori di costruzione del 1° lotto Mamuntanas - Alghero
e del 4° lotto di collegamento con l'aeroporto di Fertilia

PROGETTO DEFINITIVO — COD. CA29

PROGETTAZIONE: ANAS - DIREZIONE PROGETTAZIONE E REALIZZAZIONE LAVORI

PROGETTISTI:
Dott. Ing. ALESSANDRO MICHELI
Ordine Ing. di Roma n. 19114
Dott. Ing. ALESSANDRO MICHELI
Ordine Ing. di Roma n. 19114

IL GEOLOGO
Dott. Geol. Enrico MALITTA
Ordine Geol. Lazio n. 928

IL RESPONSABILE DEL S.I.A.
Dott. Ing. Giovanni BRUNO
Ordine Ing. di Roma n. 19187

COORDINATORE PER LA SICUREZZA IN FASE DI PROGETTAZIONE
Dott. Ing. Giovanni BRUNO

VISTO: IL RESP. DEL PROCEDIMENTO
Dott. Ing. Mario DEL PRINCIPE

PROTOCOLLO — DATA

LOTTO 4 - BRETELLA AEREOPORTO
ASSE PRINCIPALE
PLANIMETRIA DI TRACCIAMENTO - TAV. 02

PROGETTO	LIV. PROG.	N. PROG.	CODICE ELAB.	REVISIONE	SCALA
L O P L S C	D	1 6 0 1	T 0 2 P S 0 0 T R A P T 0 2	A	1:2000

REV.	DESCRIZIONE	DATA	REDATTO	VERIFICATO	APPROVATO
A	Nuova emissione a seguito indirizzo MIT del 11-05-2016	Giugno 2017	Geom. L. De Masi	Ing. G. Fusini	Ing. A. Dentamaro
B					
C					
D					