


SCALA 1:100

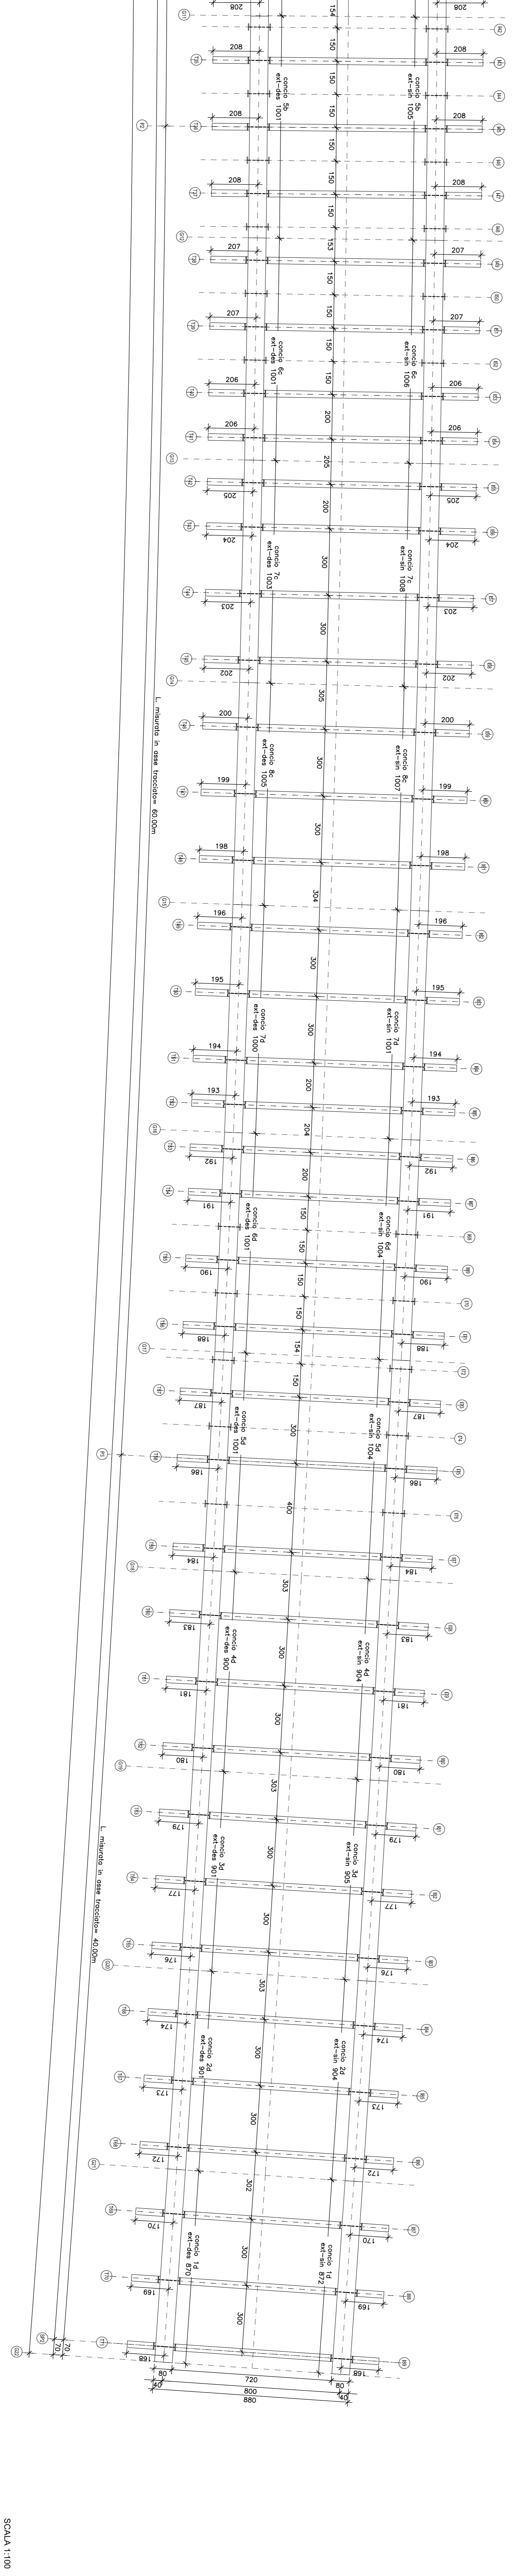

SCALA 1:100

NOTA:
PREVEDERE CONTROVENTATURE DI MONTAGGIO
NELLA ZONA INFERIORE DELLE TRAVI 2L20X10.
INCIDENZA 1/400pm.

OPERE D'ARTE MAGGIORI - LOTTO 1
PONTE RIO SERRA
CARPENTERIA IMPALCATO TAV. 2/5

TOWNSHIP02_A.dwg
T O I V I O I S T R C P O 2