



SCALA 1:200

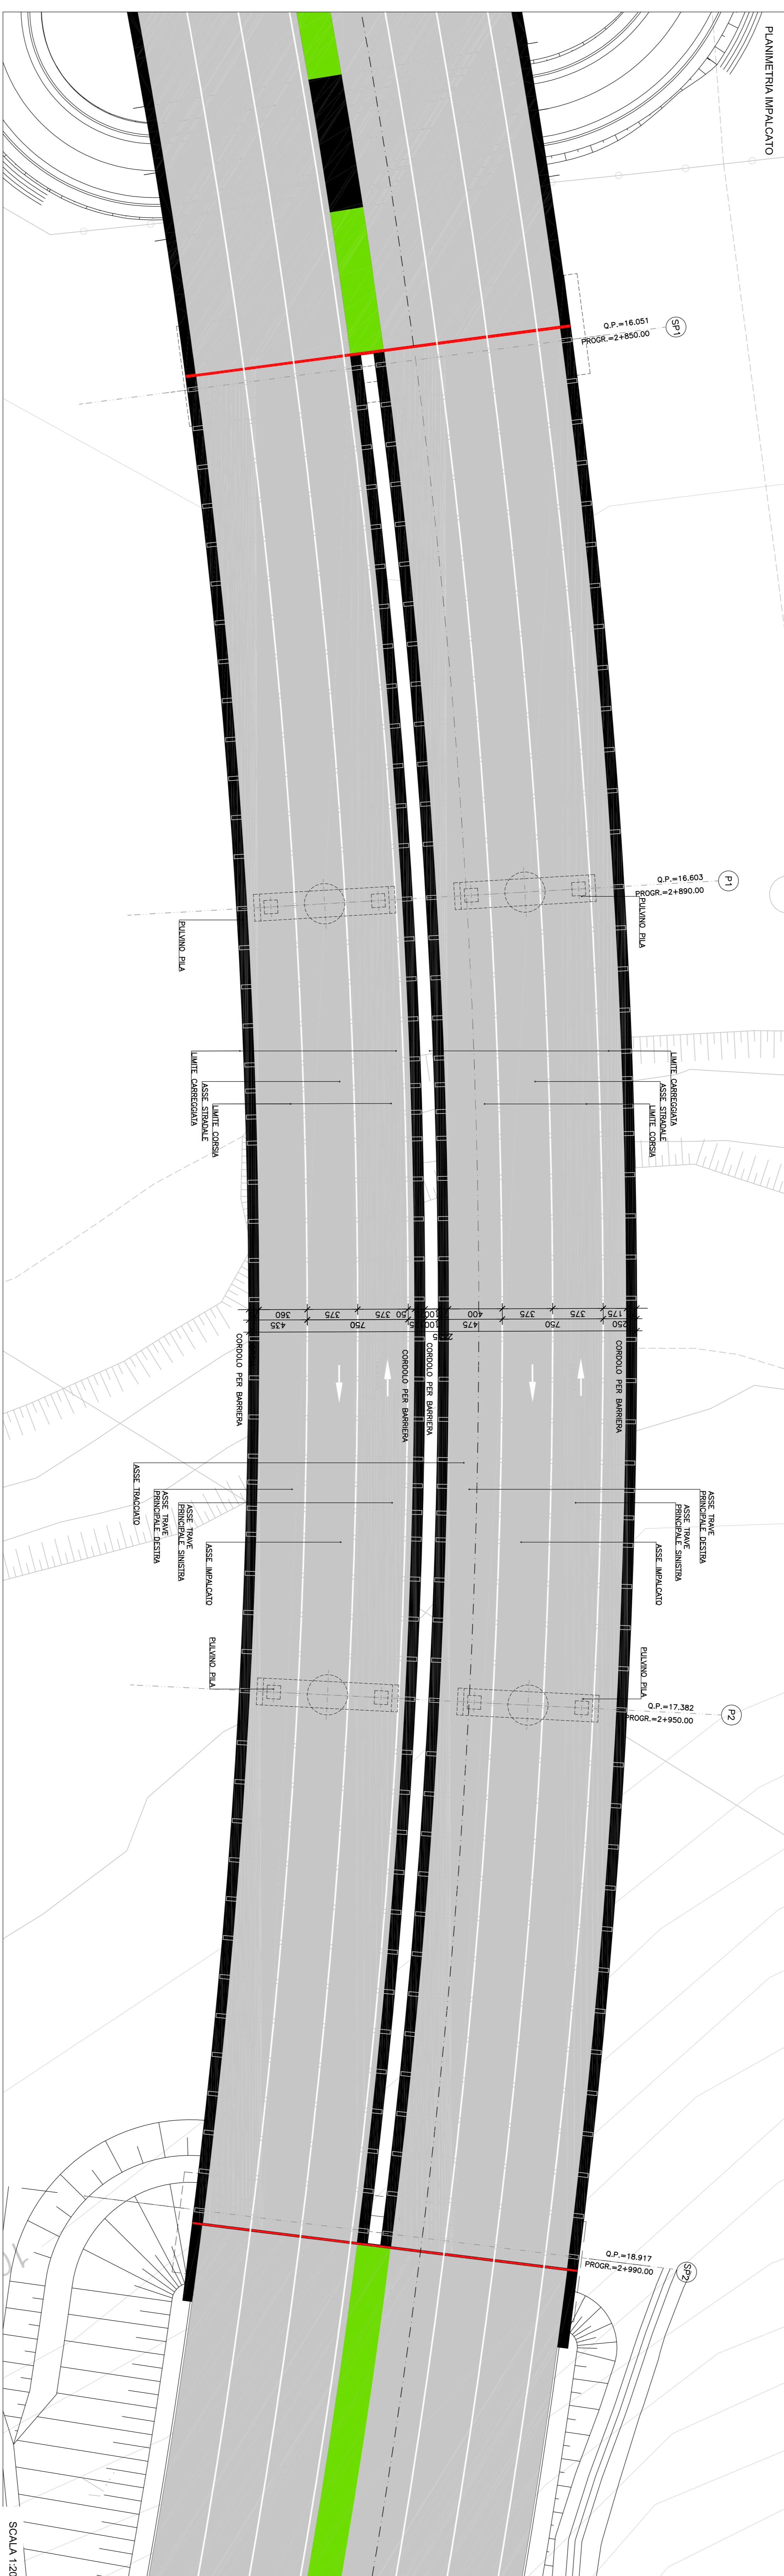

SCALA 1:200

SEZIONE TRASVERSALE IN CORRISPONDENZA ASSE PILA

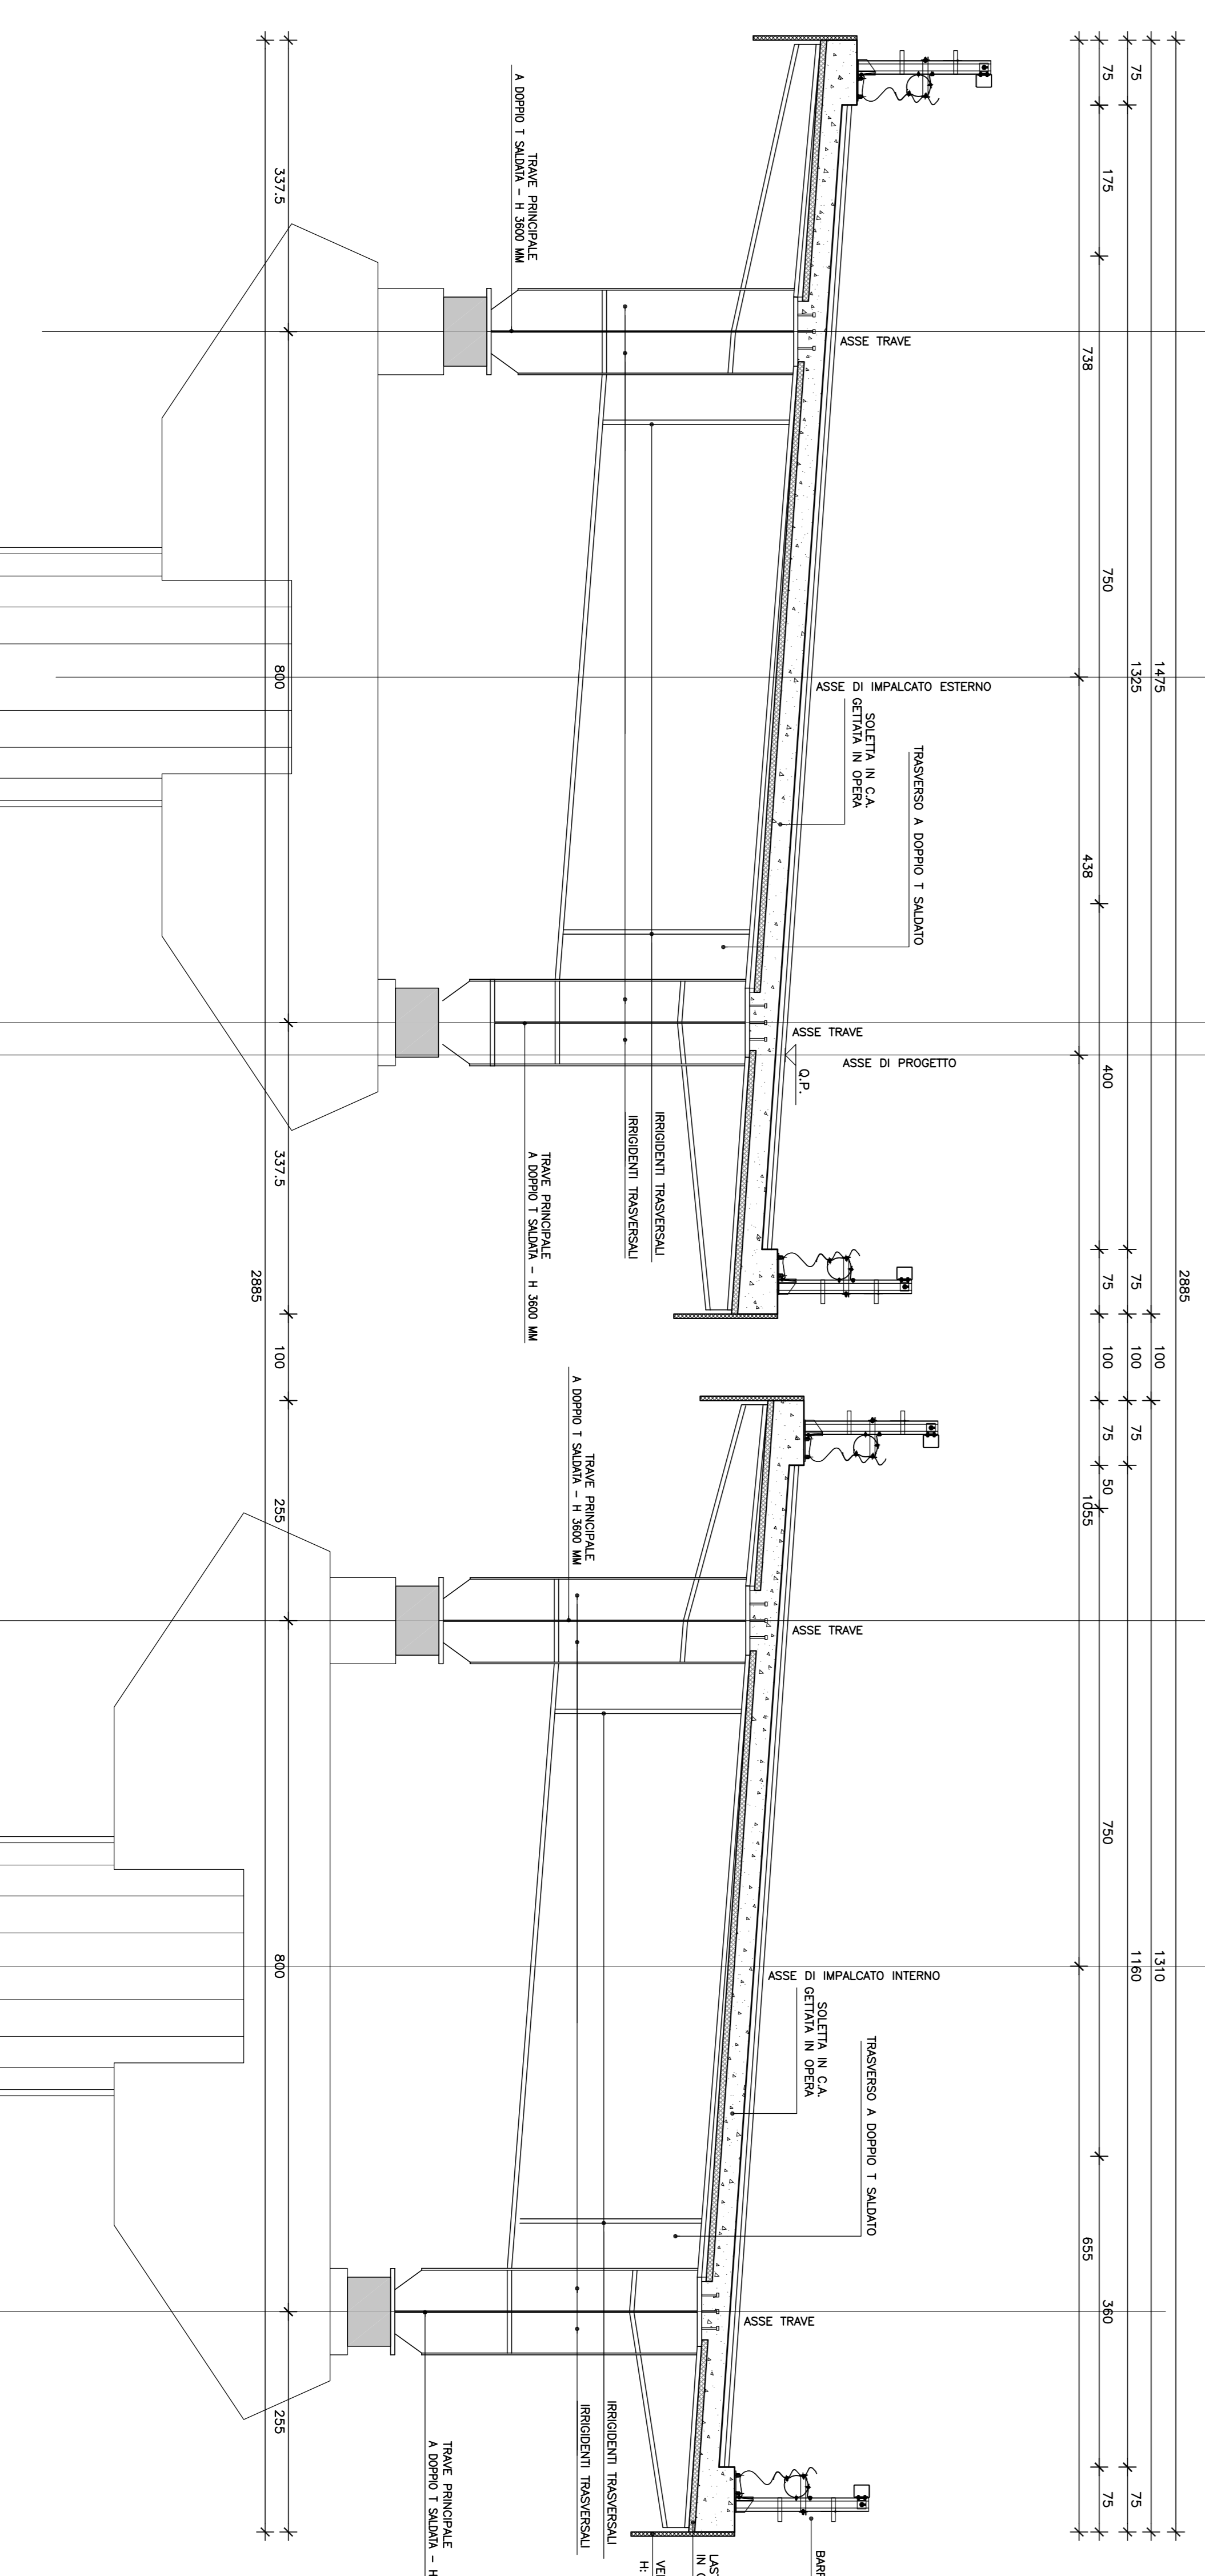

SCALA 1:50

**anas**  
*Direzione Progettazione e Realizzazione Lavori*

NUOVA S.S. 291  
 COLLEGAMENTO SASSARI - ALGHERO - AEROPORTO  
 Lavori di costruzione del 1° lotto Mannuntanas - Alghero  
 e del 4° lotto di collegamento con l'aeroporto di Fertilia

PROGETTO DEFINITIVO

PROGETTAZIONE: ANAS - DIREZIONE PROGETTAZIONE E REALIZZAZIONE LAVORI


OPERE D'ARTE MAGGIORI - LOTTO 1  
 PONTE RIO CALVAIA 1  
 PLANIMETRIA IMPALCATO PROSPETTO E SEZIONI TRASVERSALI

