




VISTA TRAVE PRINCIPALE 12 - IMPALCATO ESTERNO

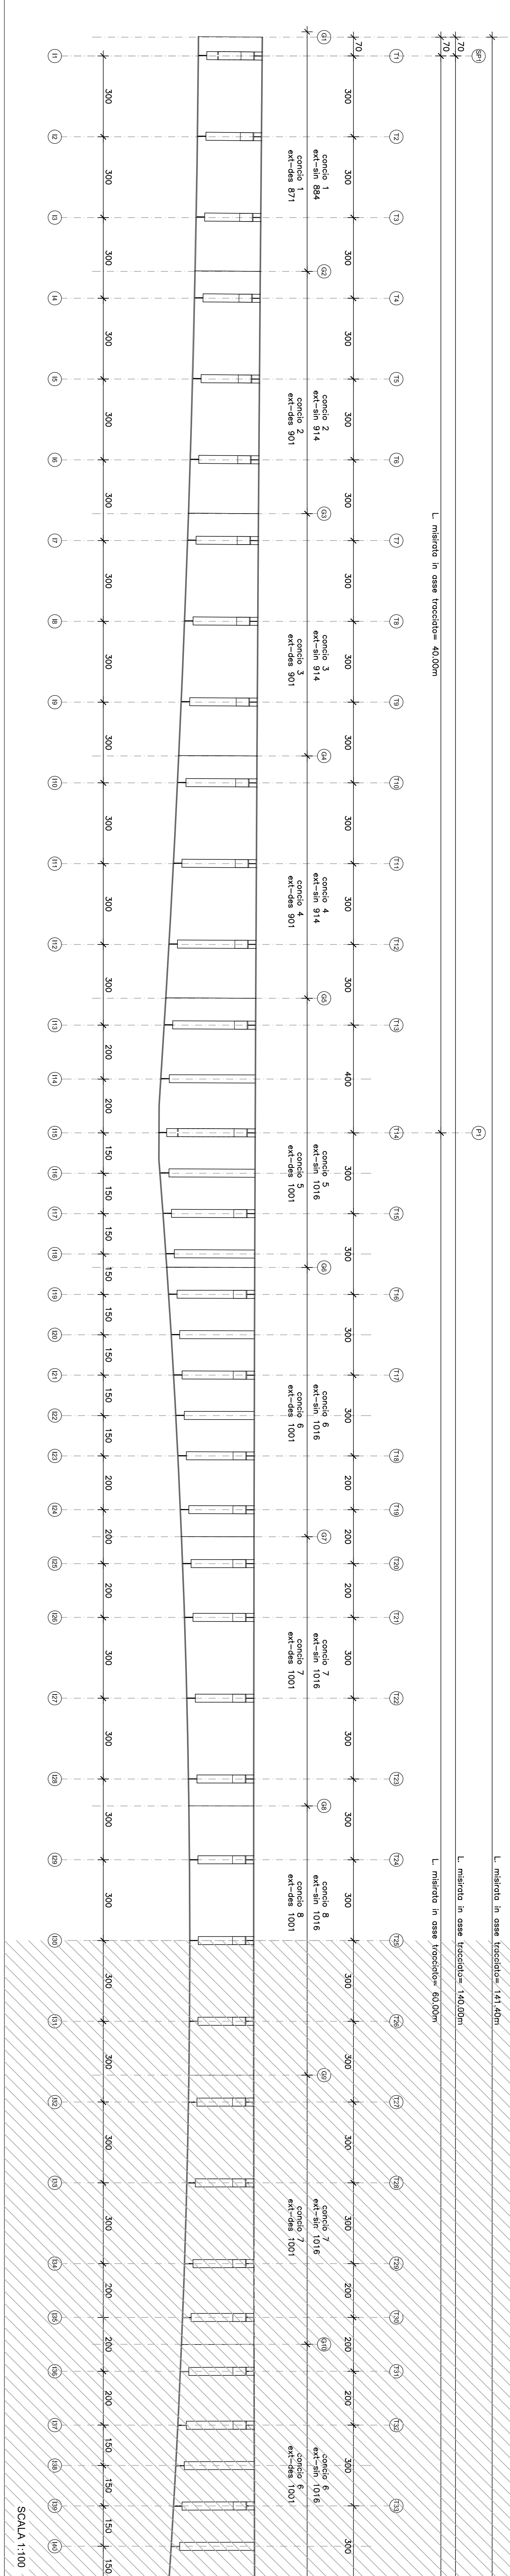


VISTA TRAVE PRINCIPALE 22 - IMPALCATO ESTERNO

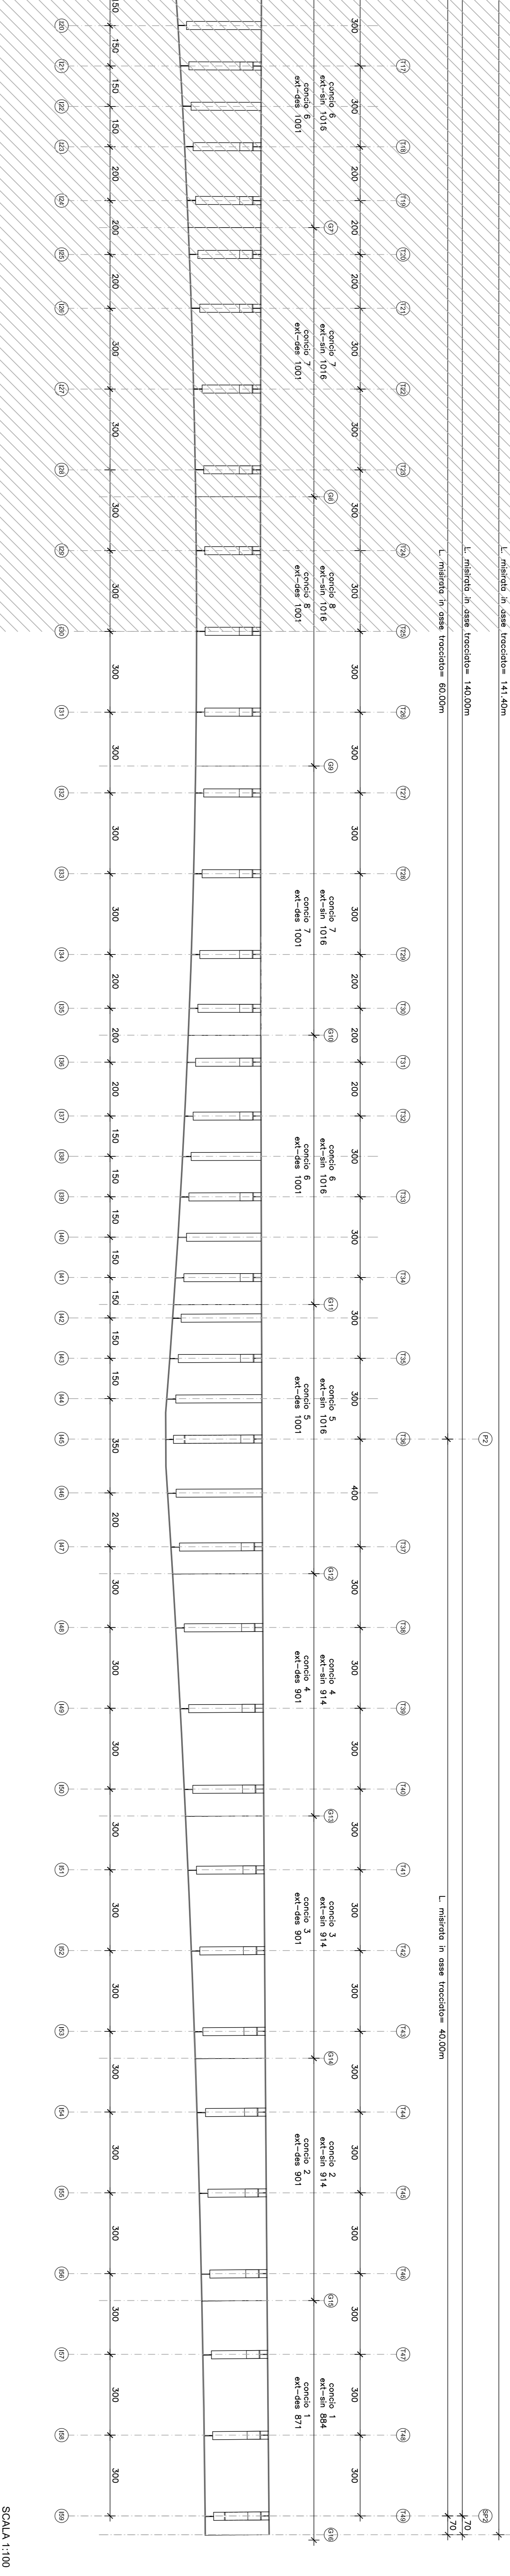

VISTA TRAVE PRINCIPALE 22 - IMPALCATO INTERNO

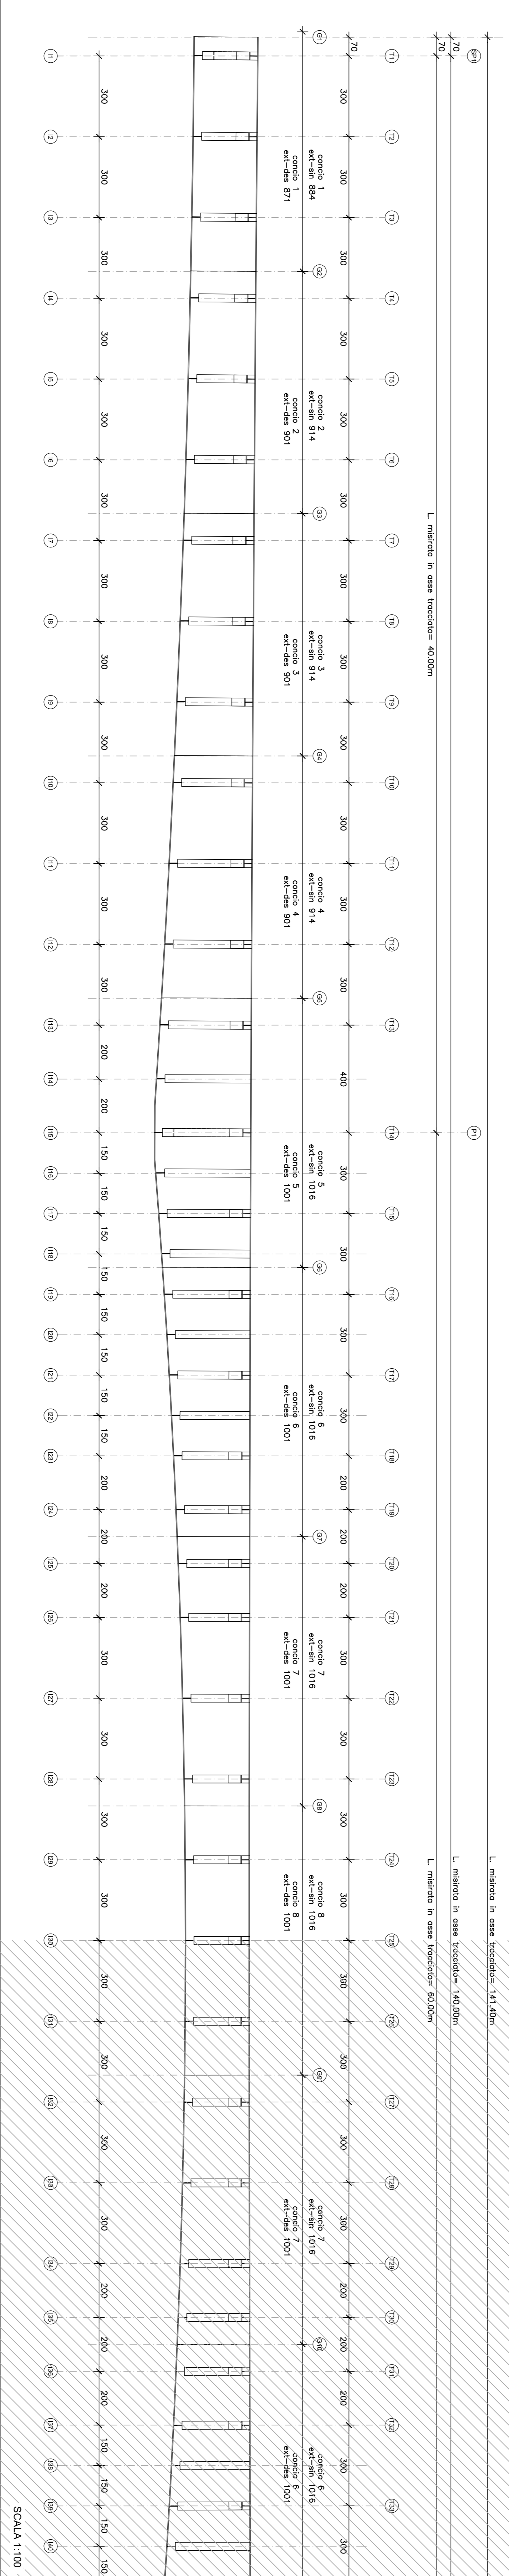

VISTA TRAVE PRINCIPALE 12 - IMPALCATO INTERNO

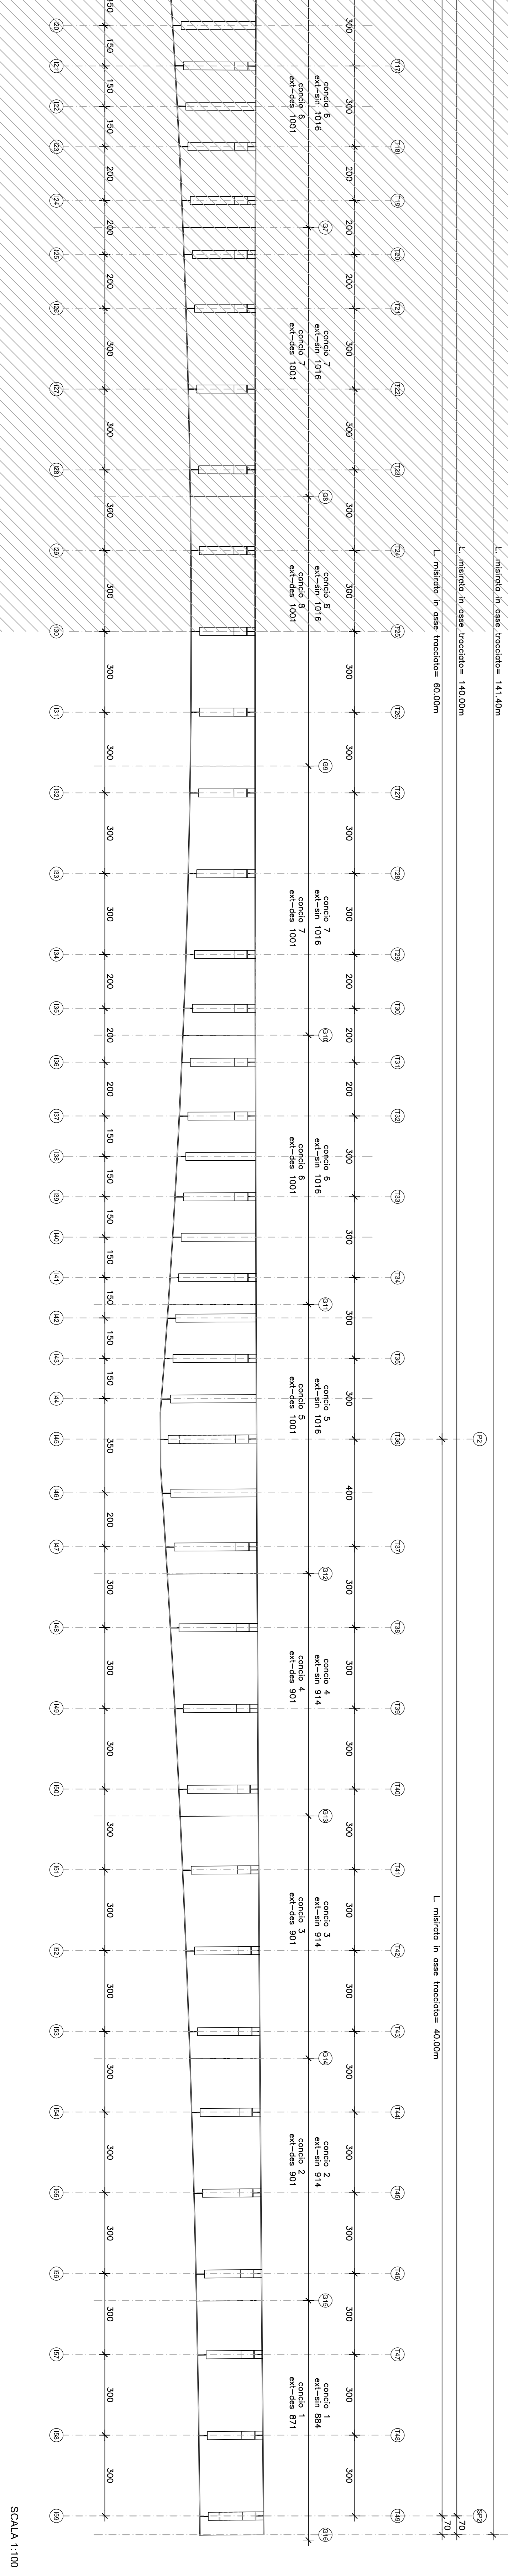

anas
 Direzione Progettazione e Realizzazione Lavori

NUOVA S.S.291
 COLLEGAMENTO SASSARI - ALGHERO - AEROPORTO
 Lavori di costruzione del 1° lotto Mannunias - Alghero
 e del 4° lotto di collegamento con l'aeroporto di Fertilia

PROGETTO DEFINITIVO

PROGETTAZIONE: ANAS - DIREZIONE PROGETTAZIONE E REALIZZAZIONE LAVORI

PROGETTISTI:	DATA:
REDAZIONE:	DATA:
VERIFICA:	DATA:
APPROVAZIONE:	DATA:

OPERE D'ARTE MAGGIORI - LOTTO 1
 PONTE RIO CALVIA 1
 CABRENTERRA IMPALCATO TAV 5/6

CONDIZIONE:	REVISIONE:
1	A
2	
3	
4	
5	
6	
7	
8	
9	
10	
11	
12	
13	
14	
15	
16	
17	
18	
19	
20	