

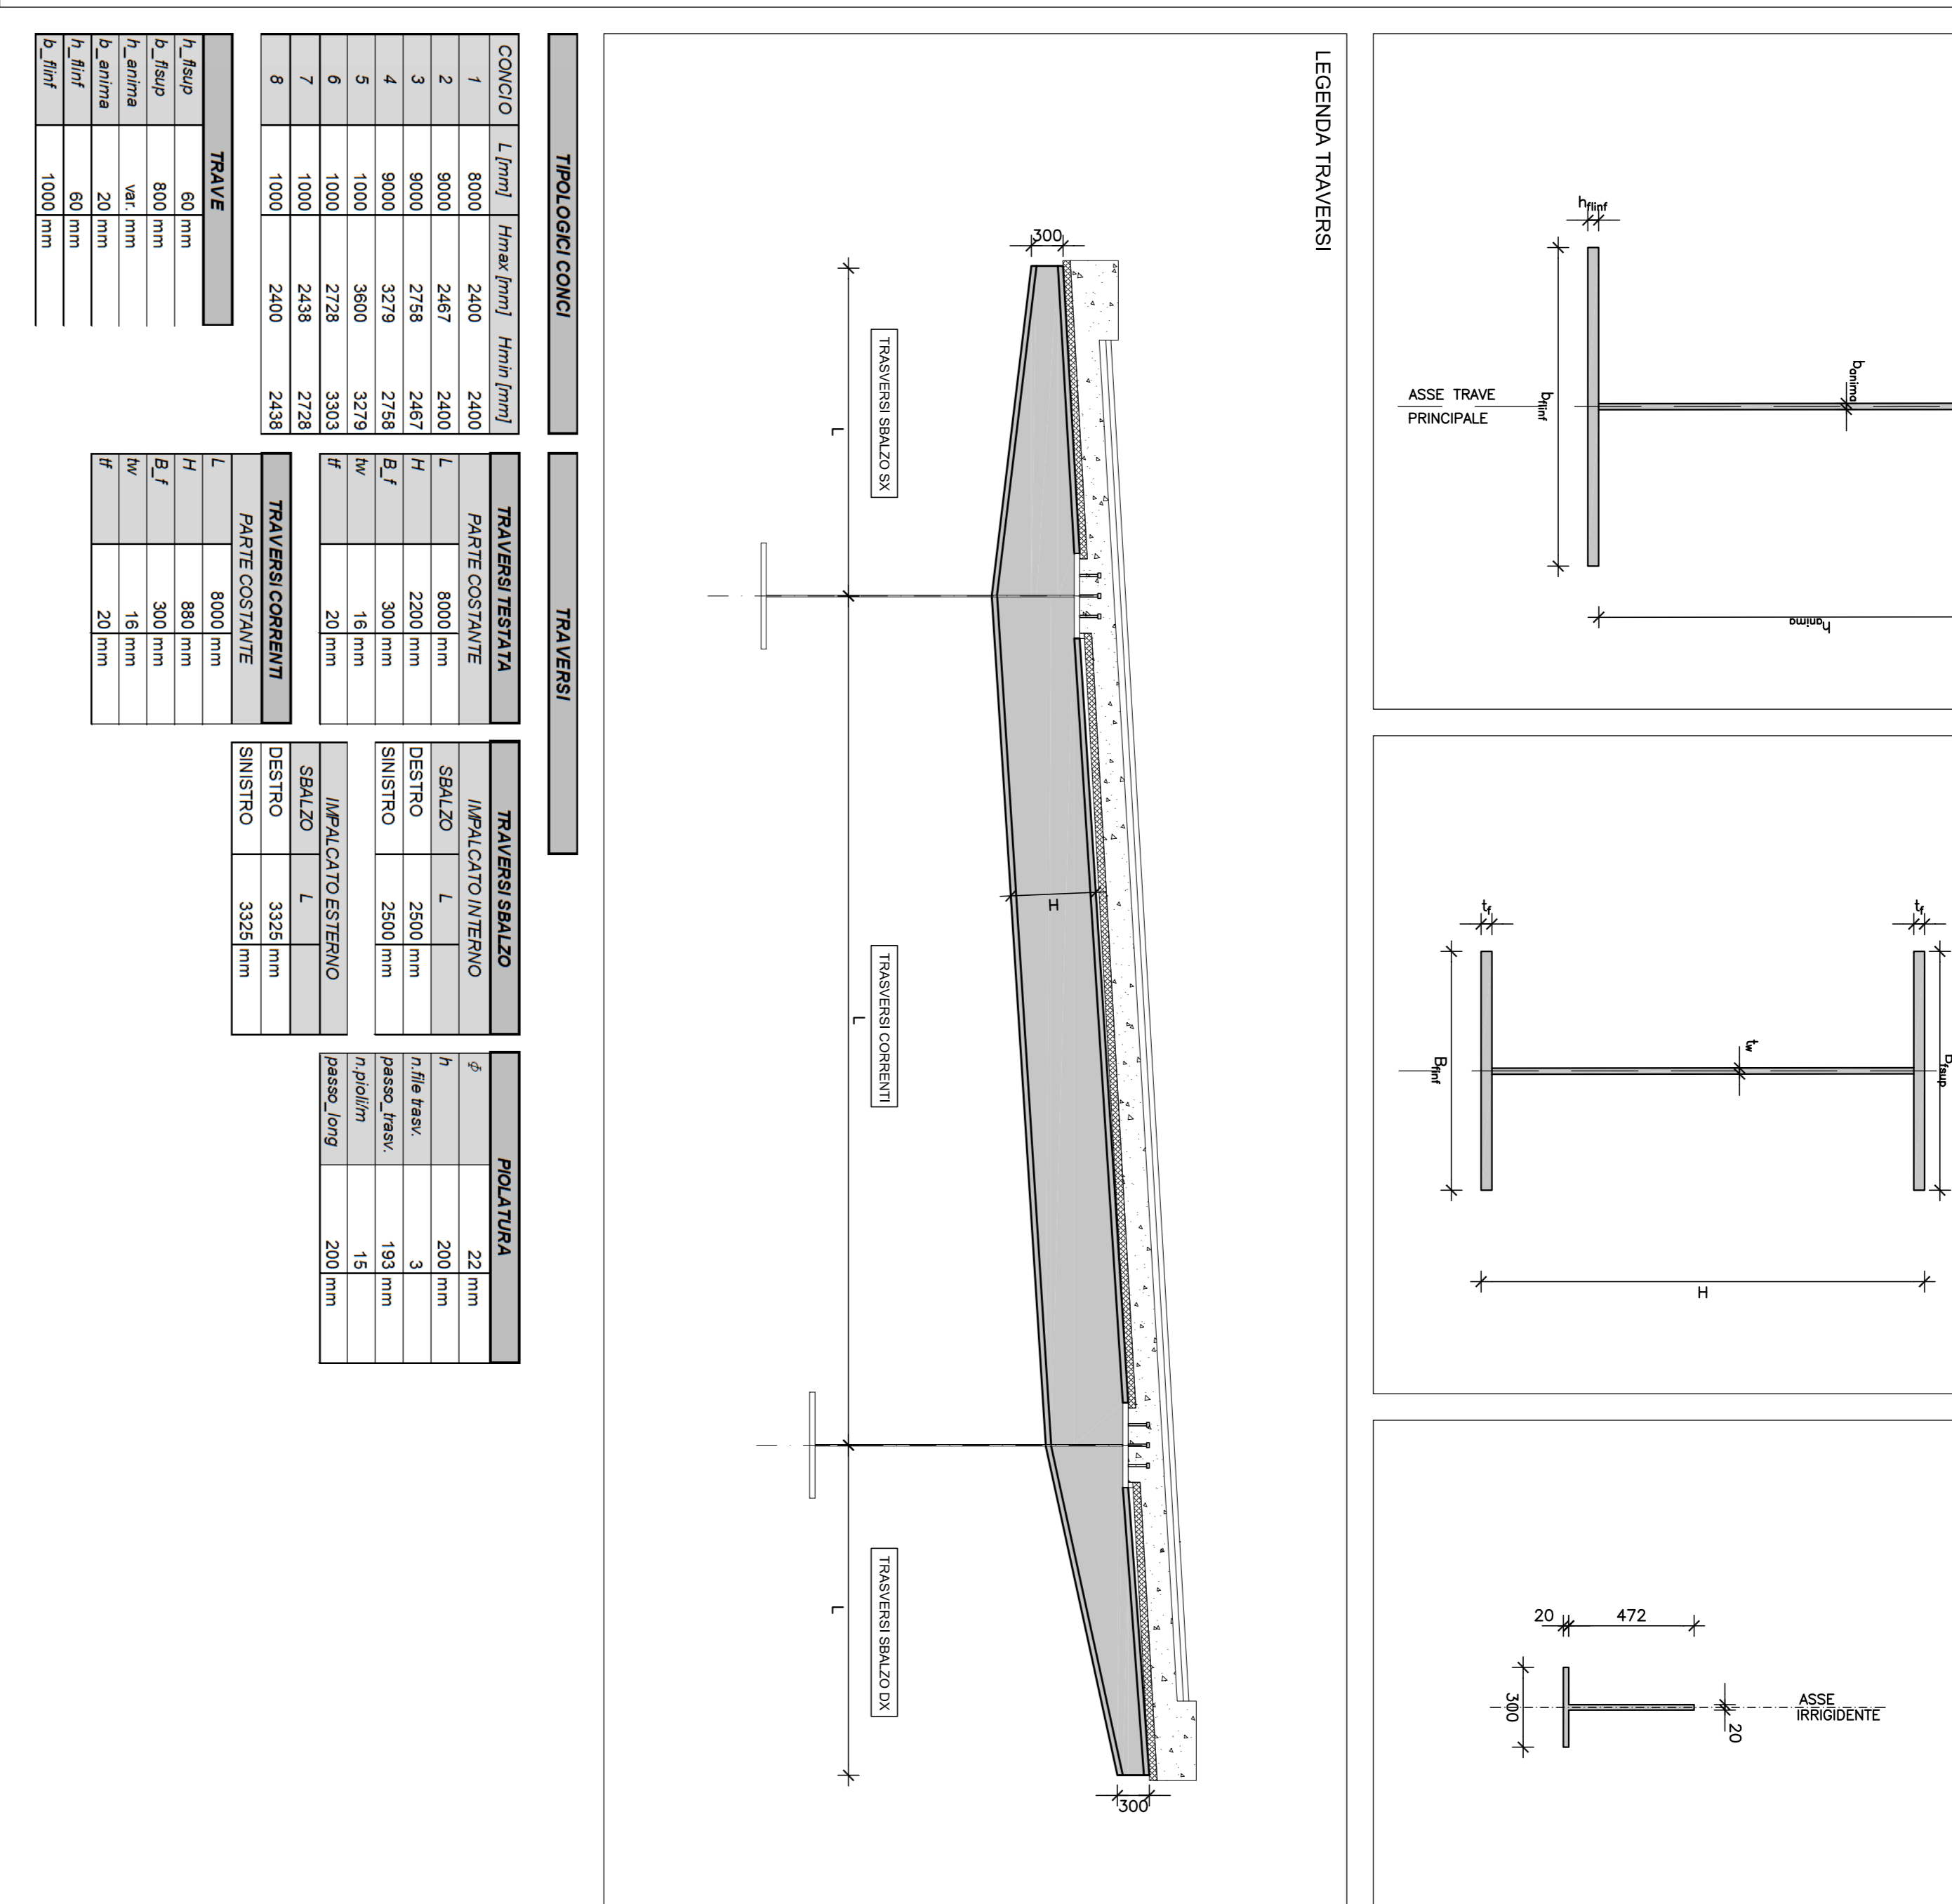



SCALA 1:50

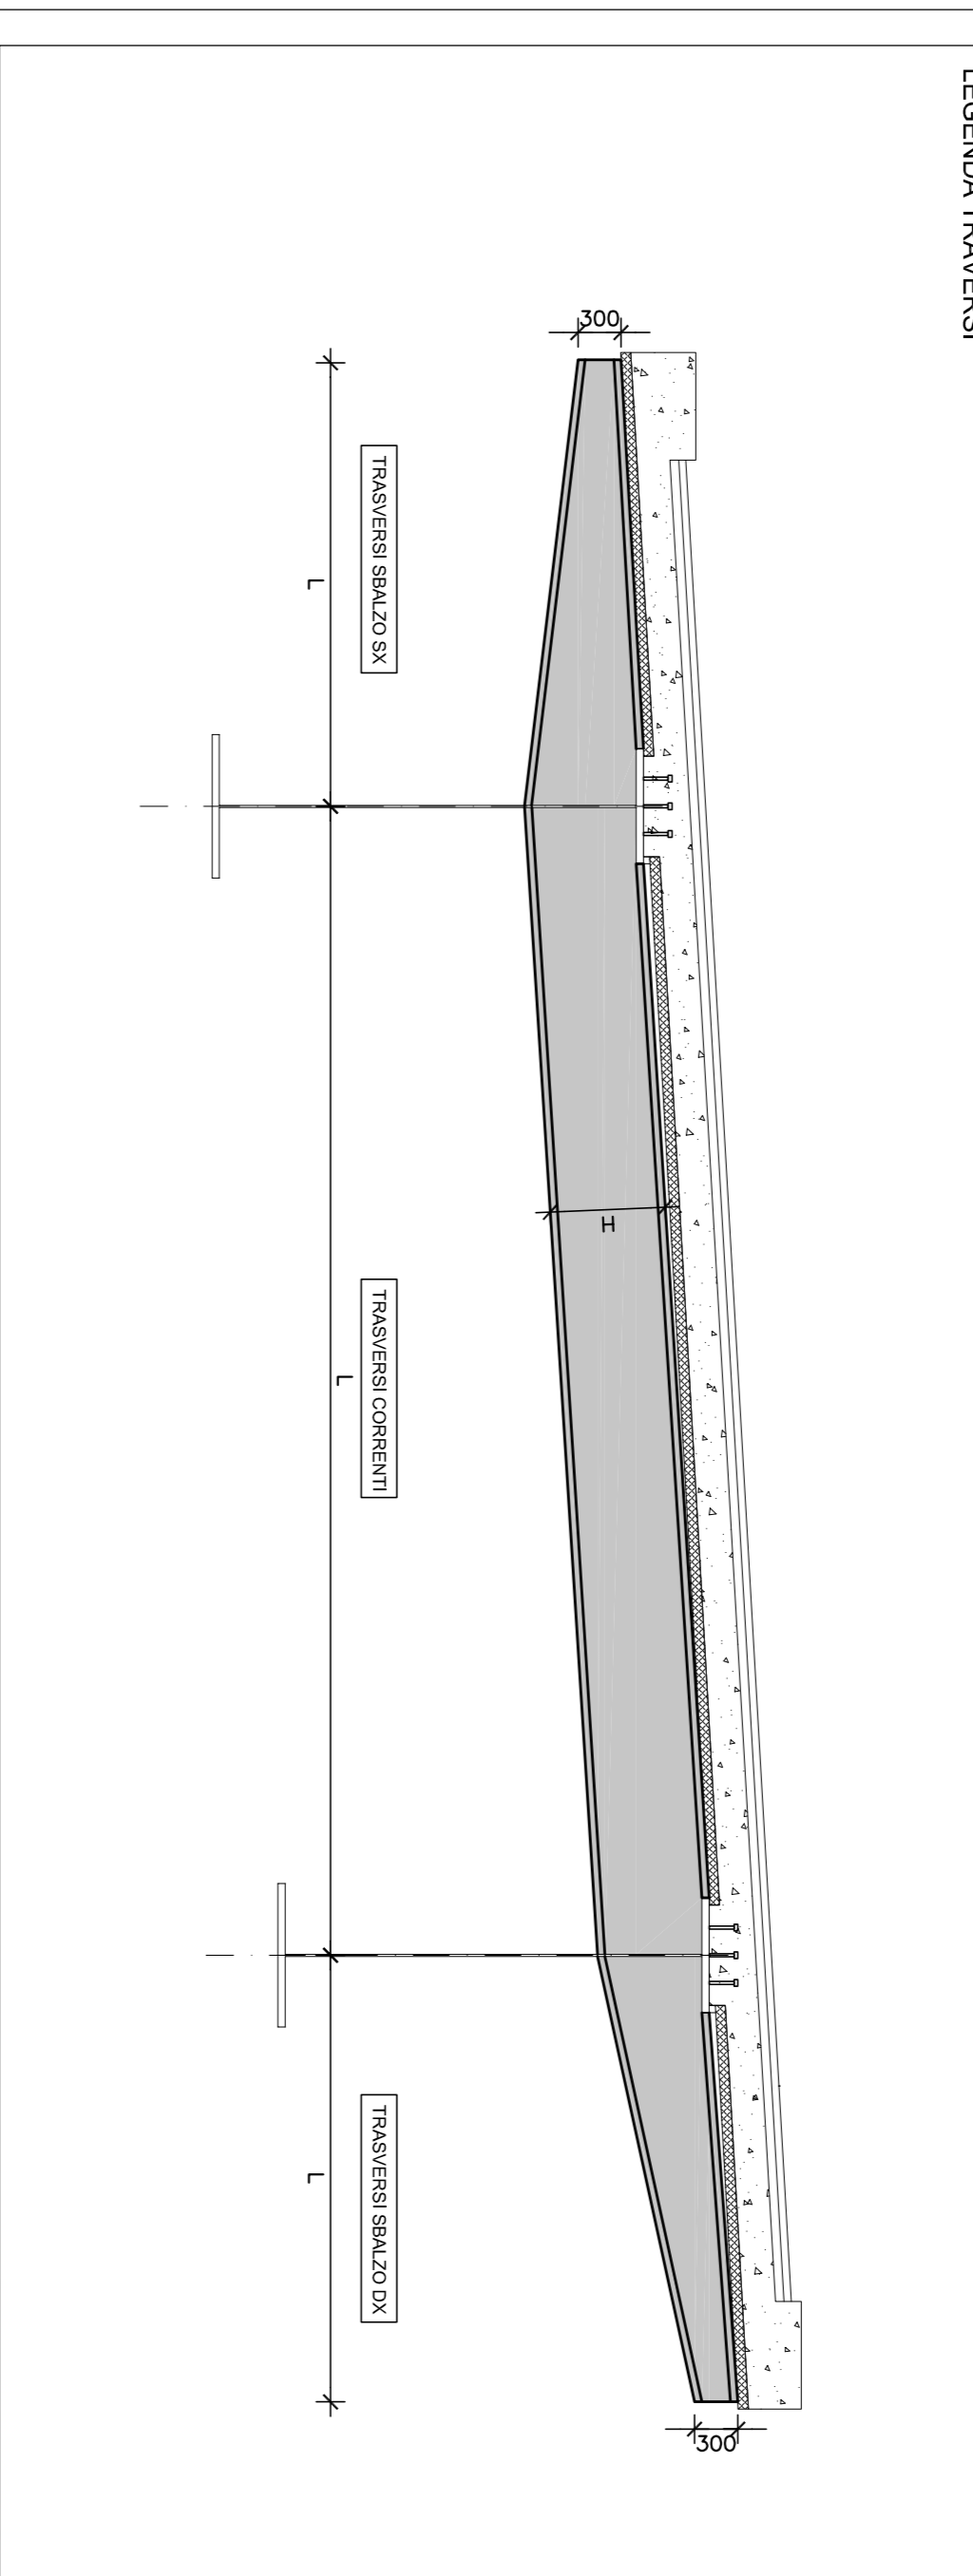

SCALA 1:50

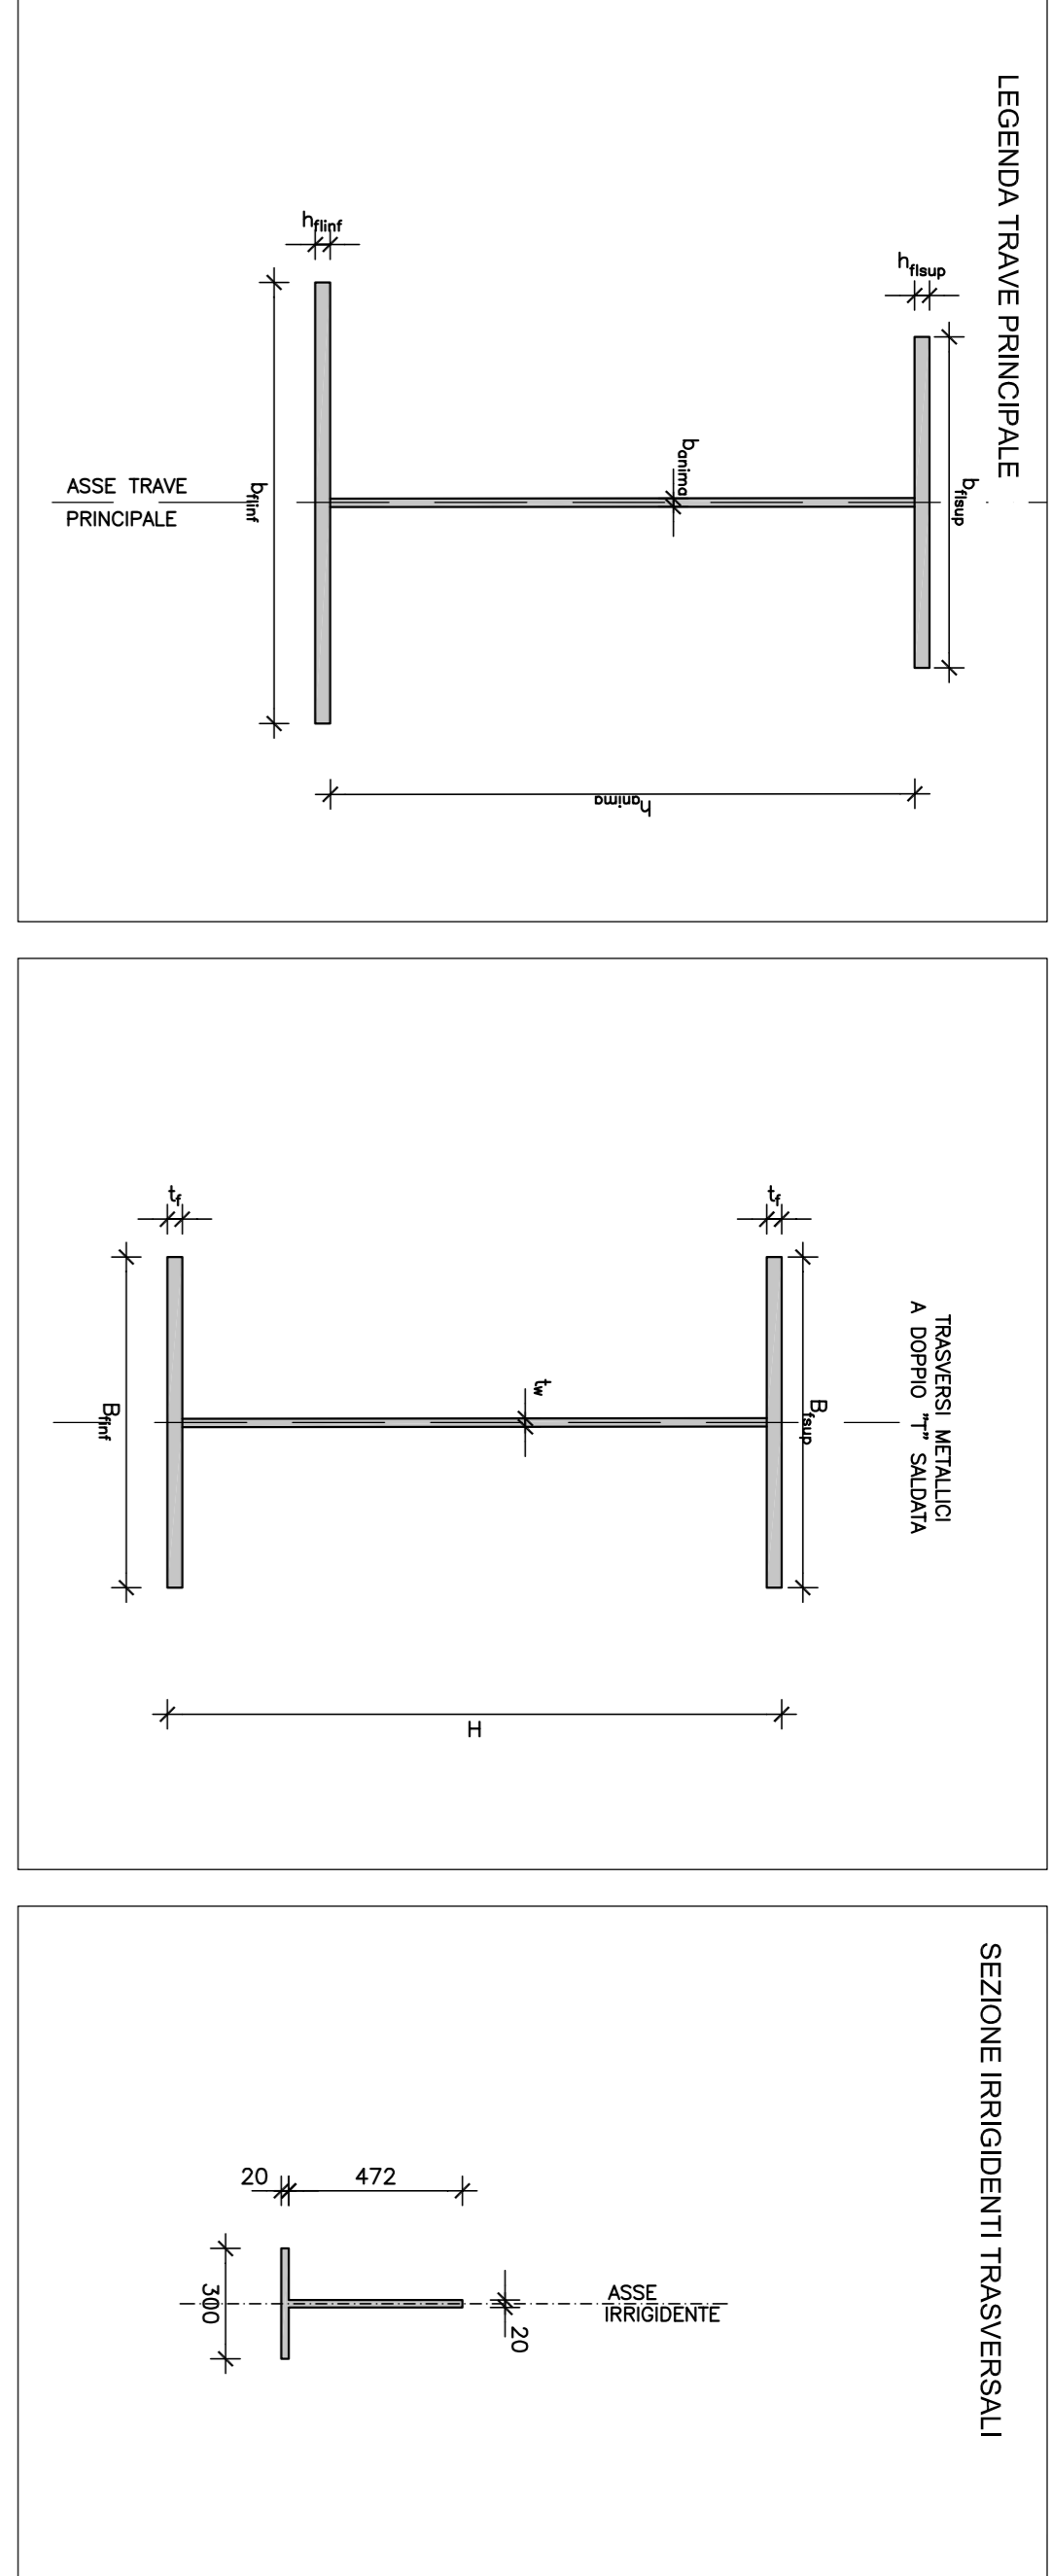


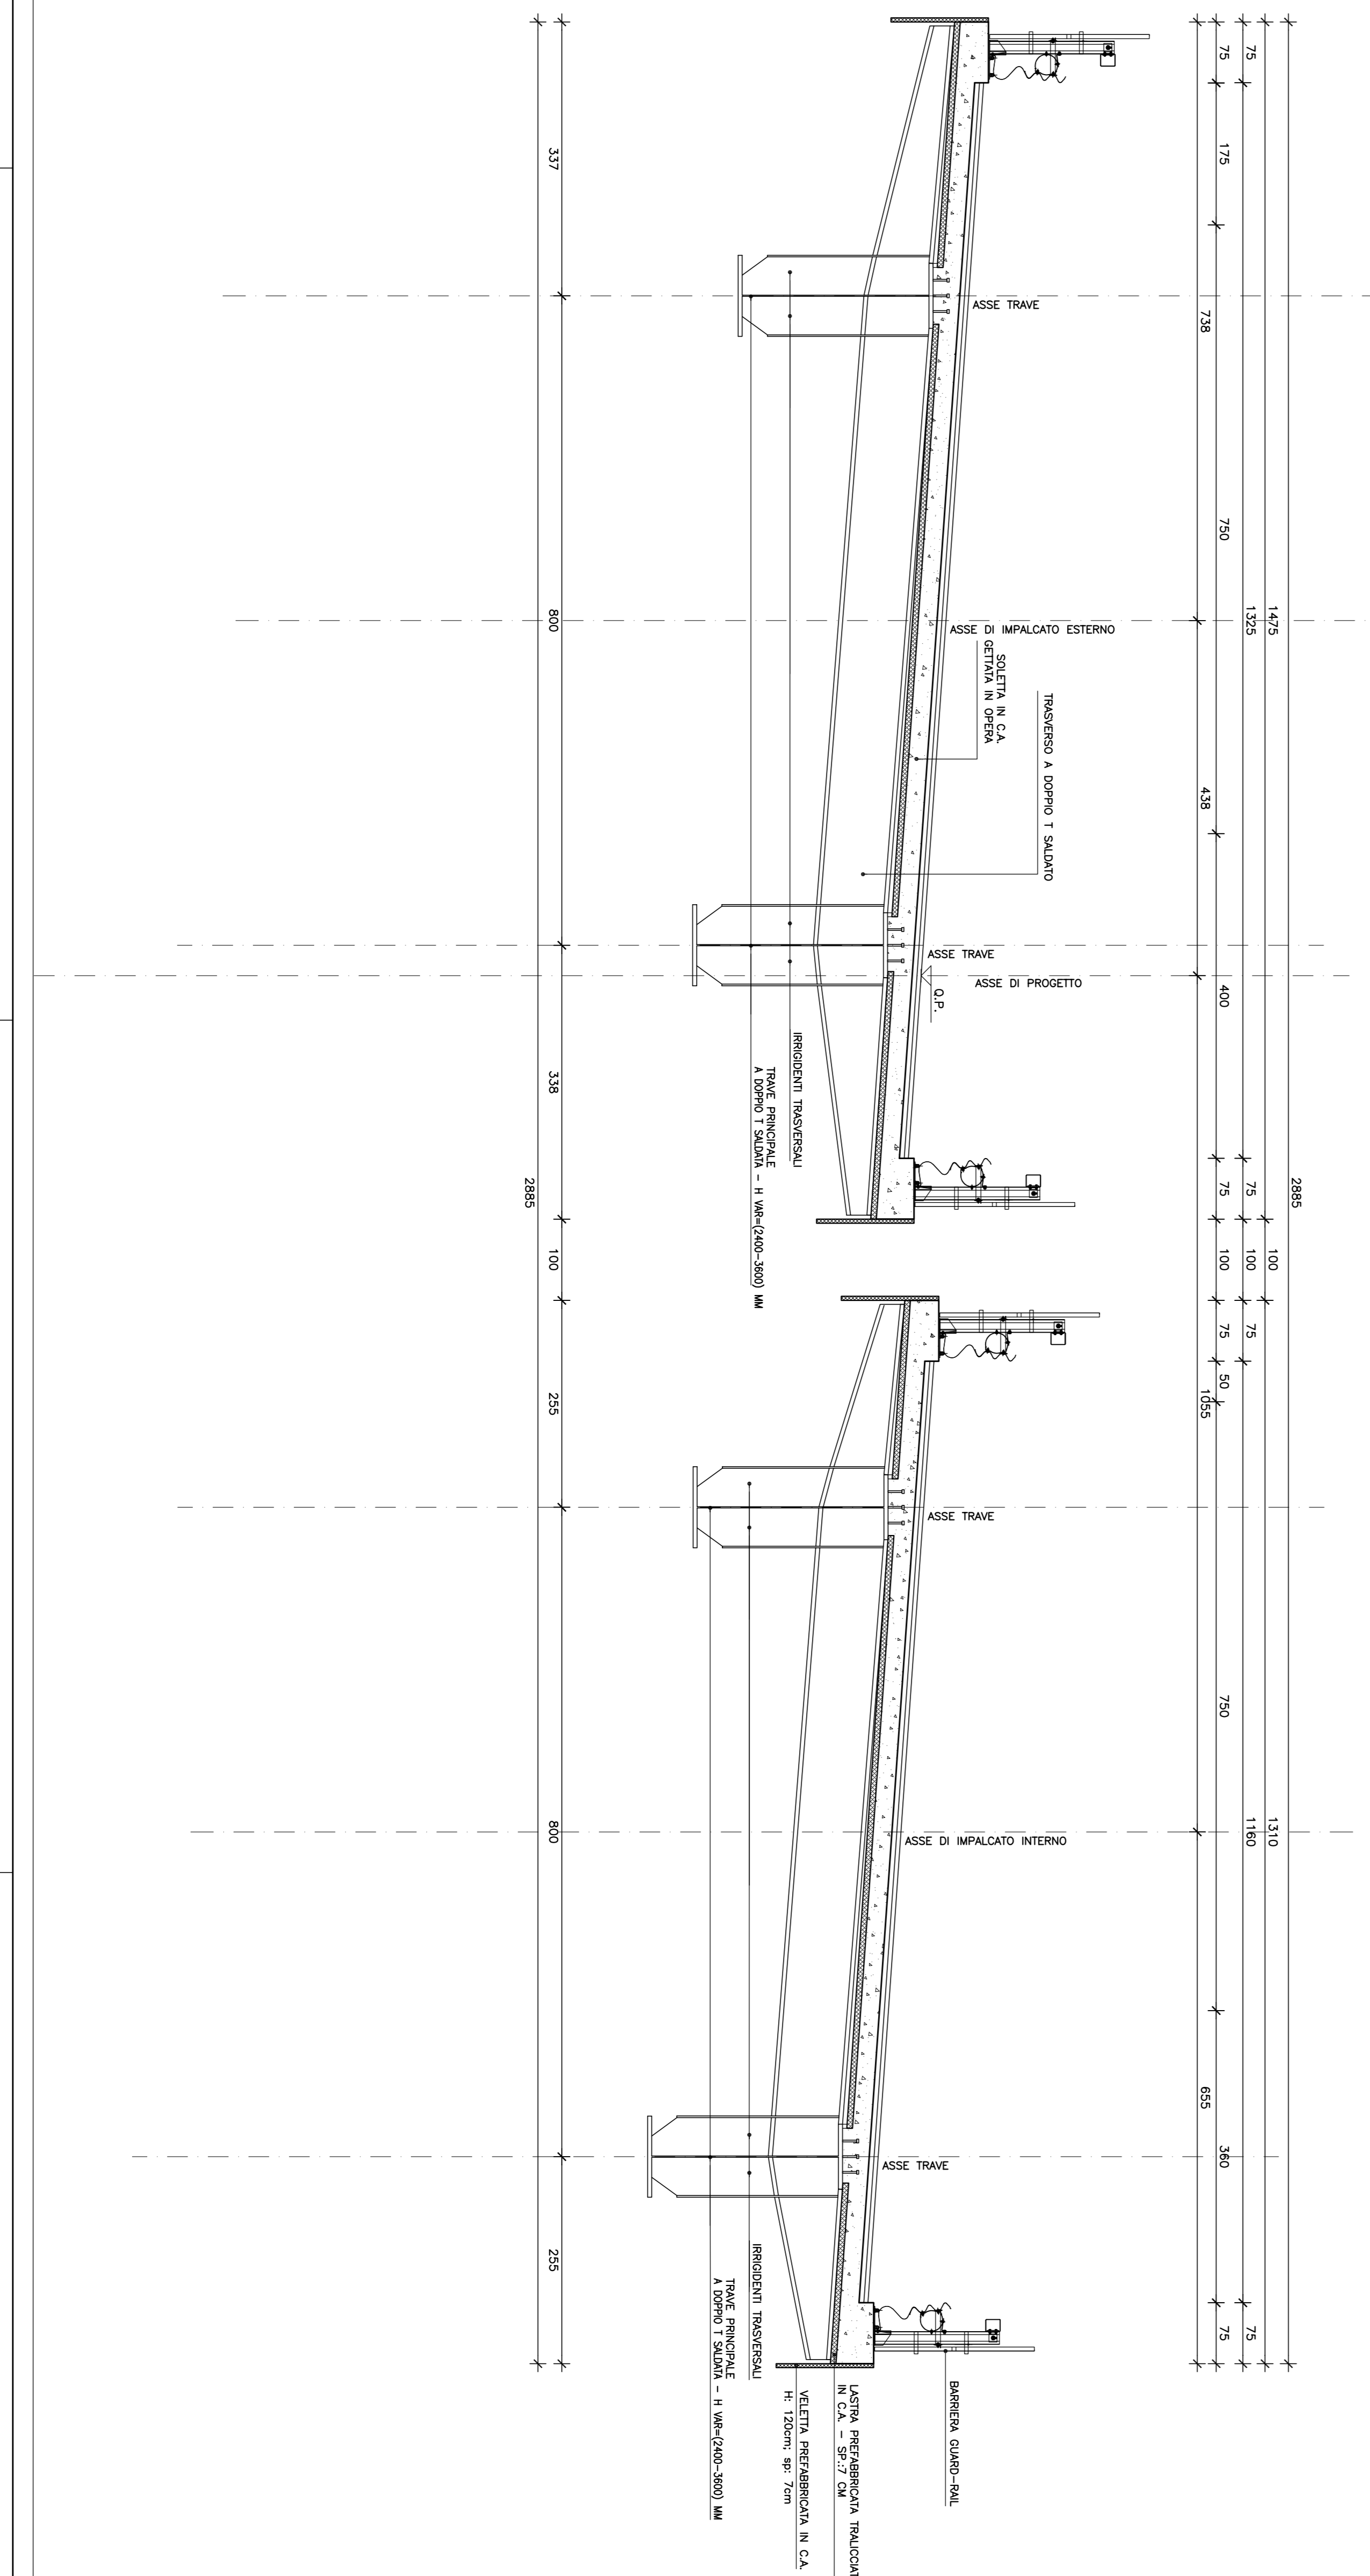

SCALA 1:50

**anas**  
 Direzione Progettazione e Realizzazione Lavori

**NUOVA S.S. 291**  
**COLLEGAMENTO SASSARI - ALGHERO - AEROPORTO**  
 Lavori di costruzione del 1° lotto Mannunatas - Alghero  
 e del 4° lotto di collegamento con l'aeroporto di Fertilia  
**PROGETTO DEFINITIVO**

PROGETTO	ANAS - DIREZIONE PROGETTAZIONE E REALIZZAZIONE LAVORI	cod. CA29
PROGETTISTA	ANAS - DIREZIONE PROGETTAZIONE E REALIZZAZIONE LAVORI	
OPERE D'ARTE MAGGIORI - LOTTO 1		PONTE RIO CALVA 1		CARENTERIA IMPALCATO TAV 6/6	
PRODOTTO	LOP/USE	REVISIONE	A	1:50	
REVISIONE		REVISIONE			
