




SCALA 1:50

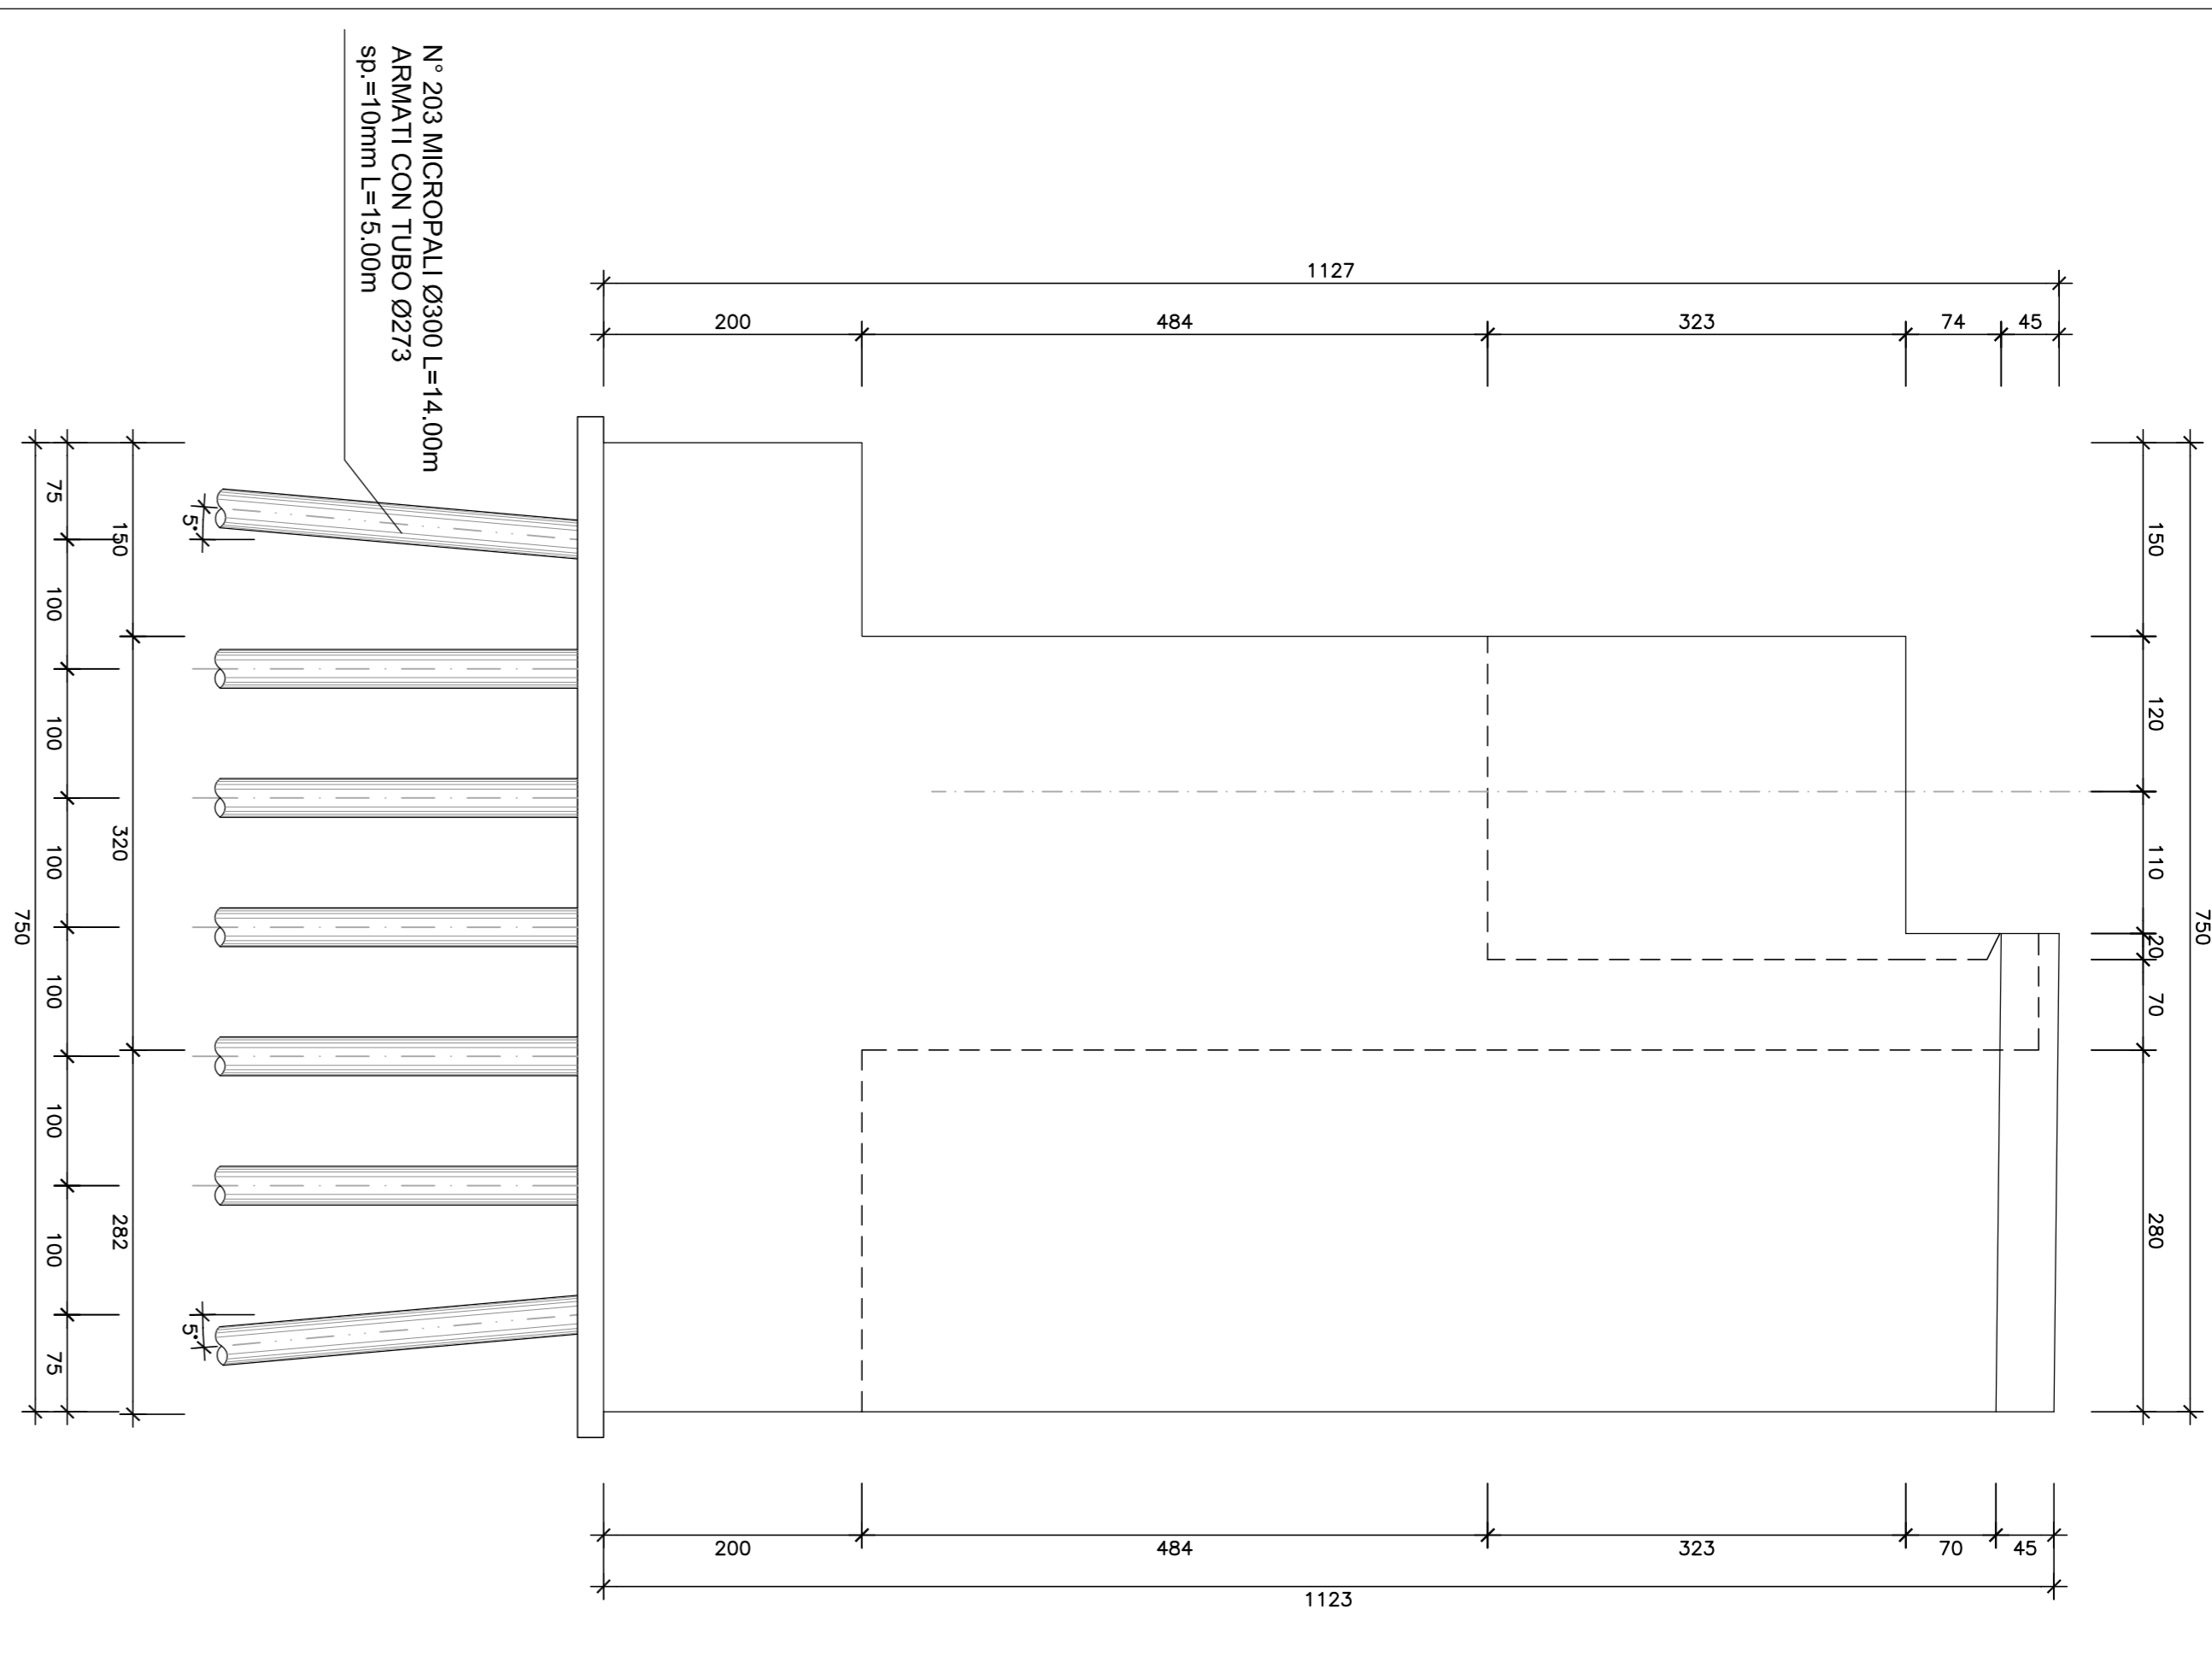

SCALA 1:50

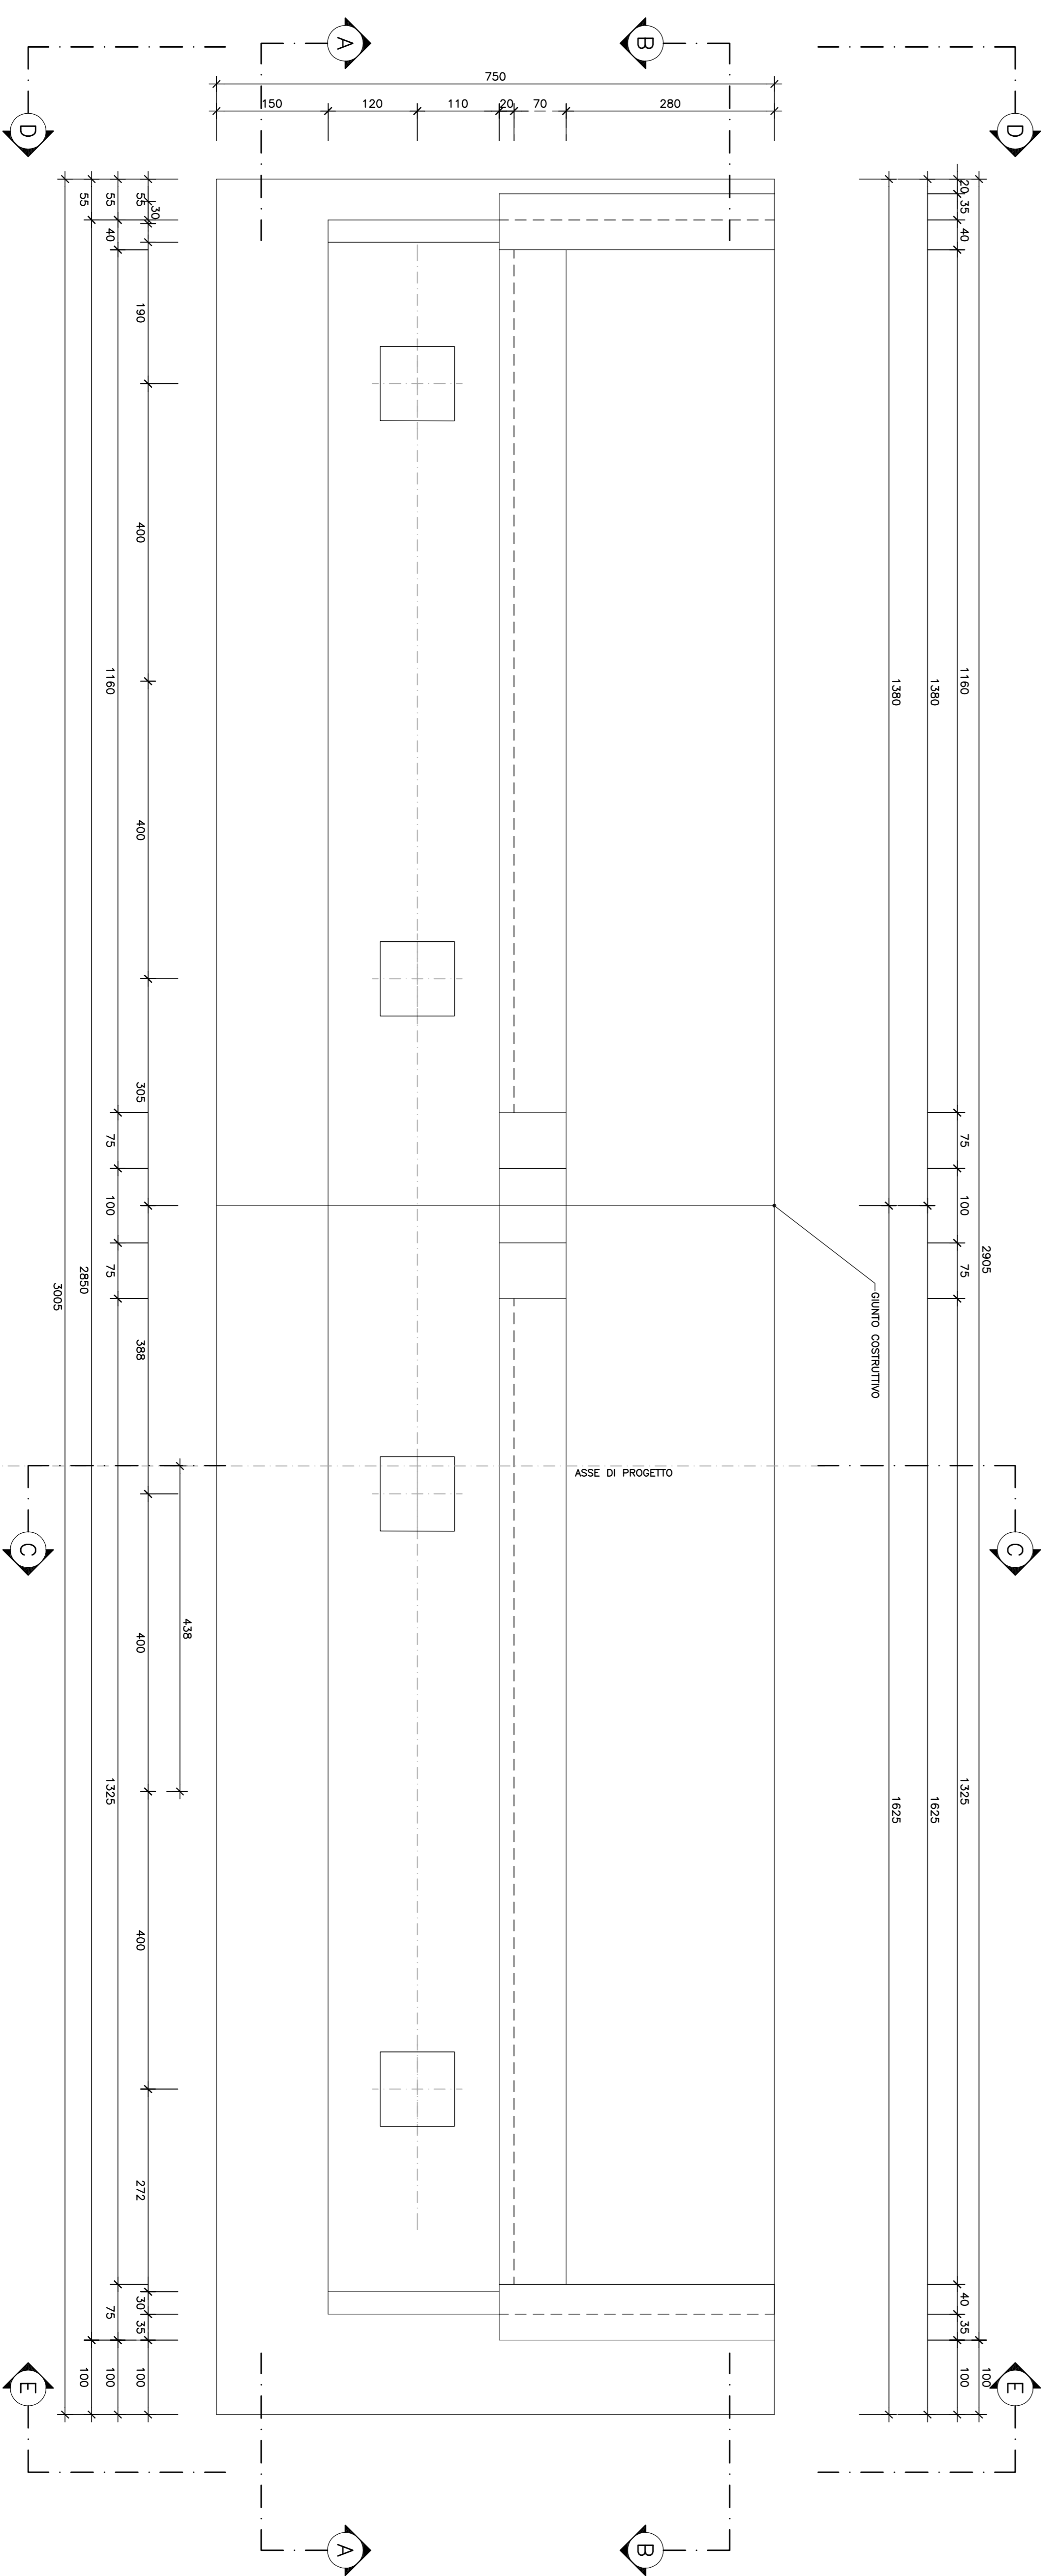

SCALA 1:50

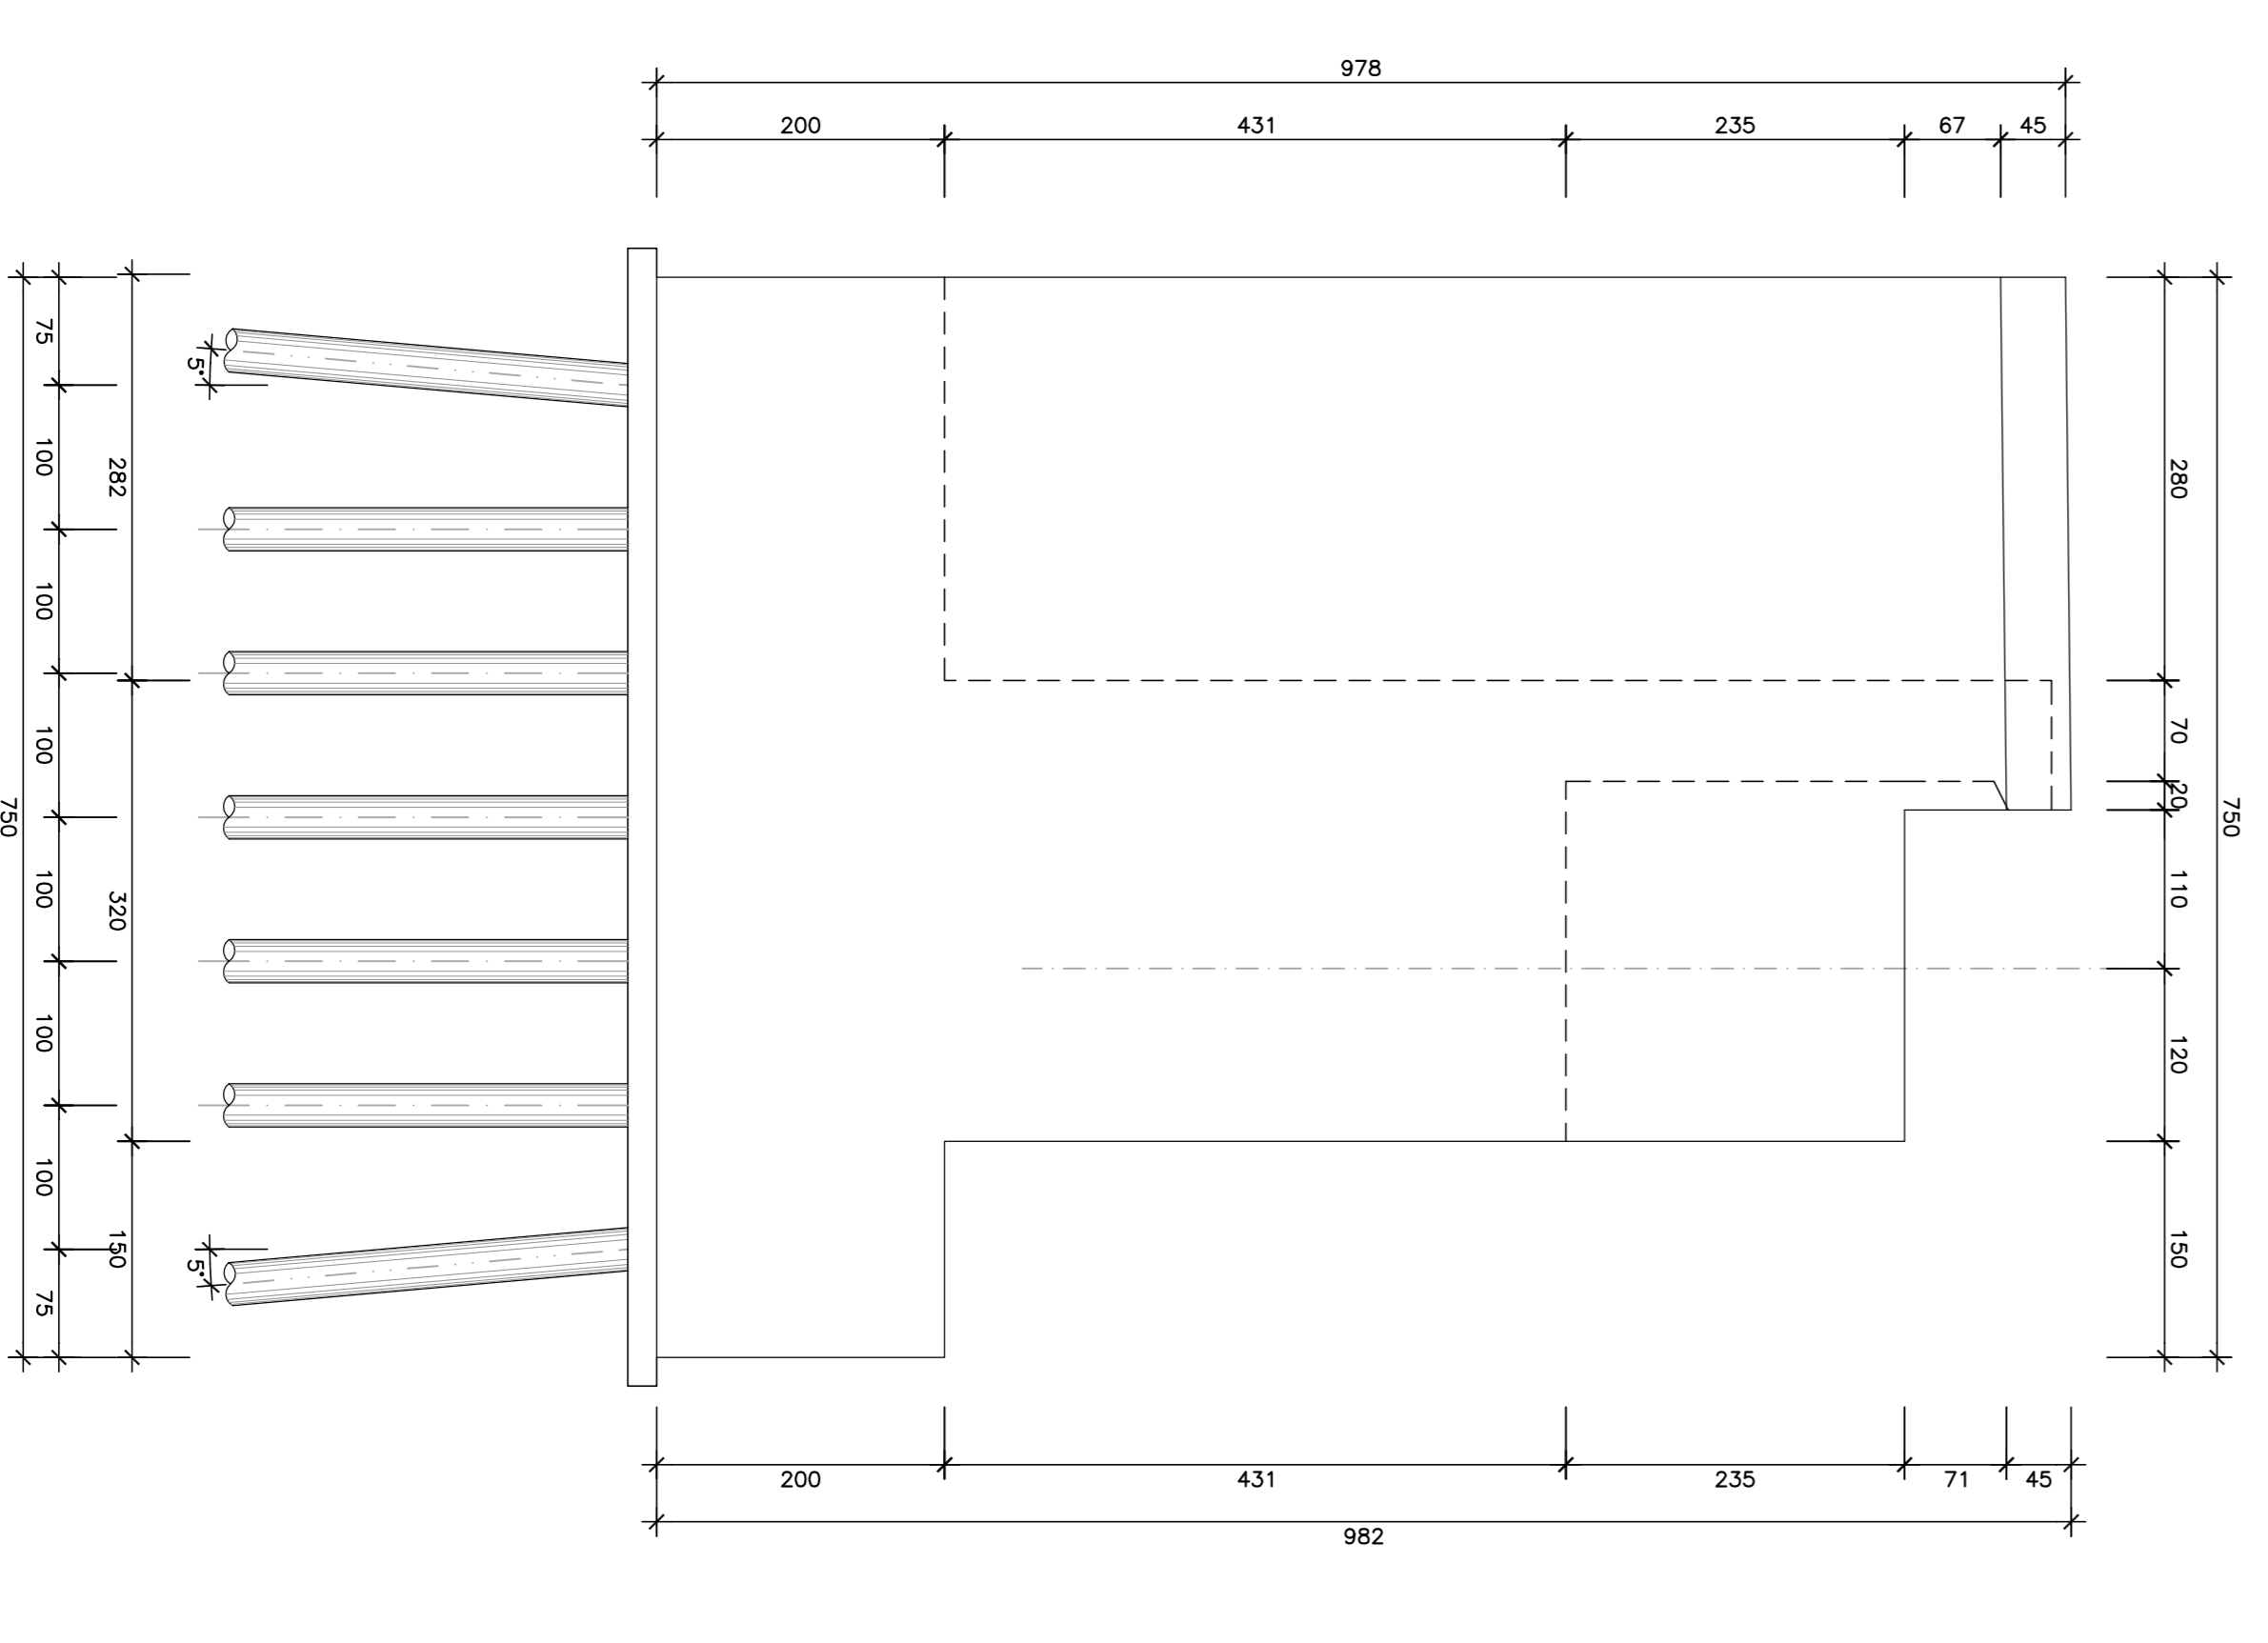

SCALA 1:50

NOTA:  
ALTEZZA MEDIA BAGGIOLI PARI A 30 CM

**anas**  
 Direzione Progettazione e Realizzazione Lavori

**NUOVA S.S. 291**  
**COLLEGAMENTO SASSANI - ALGHERO - AEROPORTO**  
 Lavori di costruzione del 1° lotto Mannunamas - Alghero  
 e del 4° lotto di collegamento con l'aeroporto di Fertilia

**PROGETTO DEFINITIVO**

**PROGETTAZIONE: ANAS - DIREZIONE PROGETTAZIONE E REALIZZAZIONE LAVORI**

PROGETTISTA:	ANAS - DIREZIONE PROGETTAZIONE E REALIZZAZIONE LAVORI
REDAZIONE:	ANAS - DIREZIONE PROGETTAZIONE E REALIZZAZIONE LAVORI
VERIFICA:	ANAS - DIREZIONE PROGETTAZIONE E REALIZZAZIONE LAVORI
CONFERMA:	ANAS - DIREZIONE PROGETTAZIONE E REALIZZAZIONE LAVORI

**OPERE D'ARTE MAGGIORI - LOTTO 1**  
**PONTE RIO CALVA 1**  
**CARRETERIA SPALLA 1.TAV. 2/2**

