



SEZIONE LONGITUDINALE - IMPALCATO ESTERNO

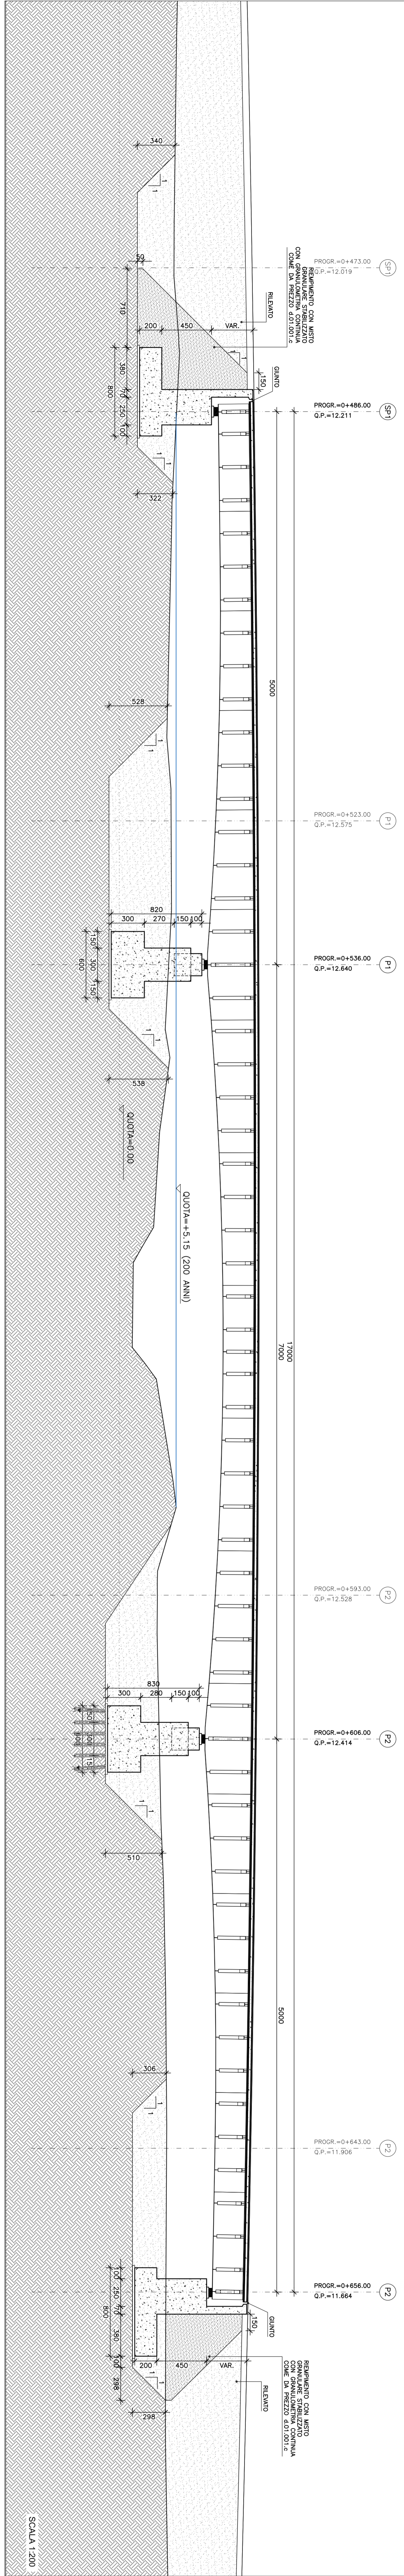


SCALA 1:200

SEZIONE LONGITUDINALE - IMPALCATO INTERNO

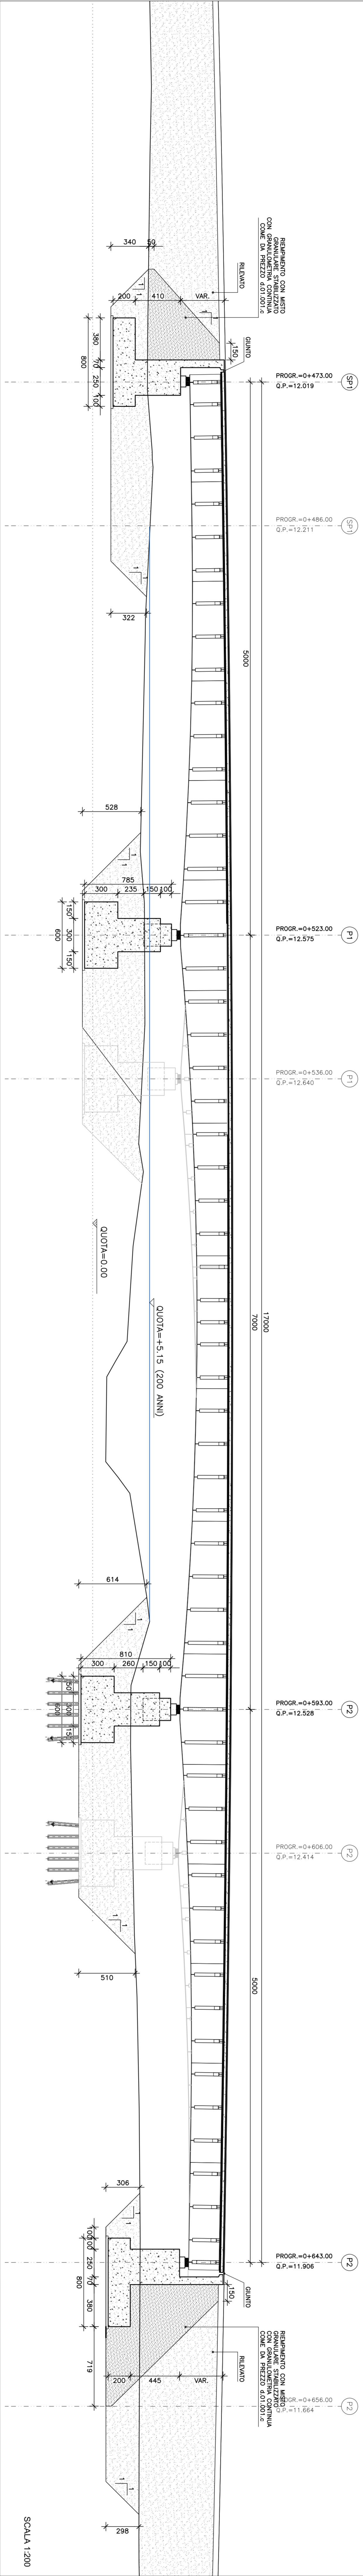

SCALA 1:200

PIANTA FONDAZIONI

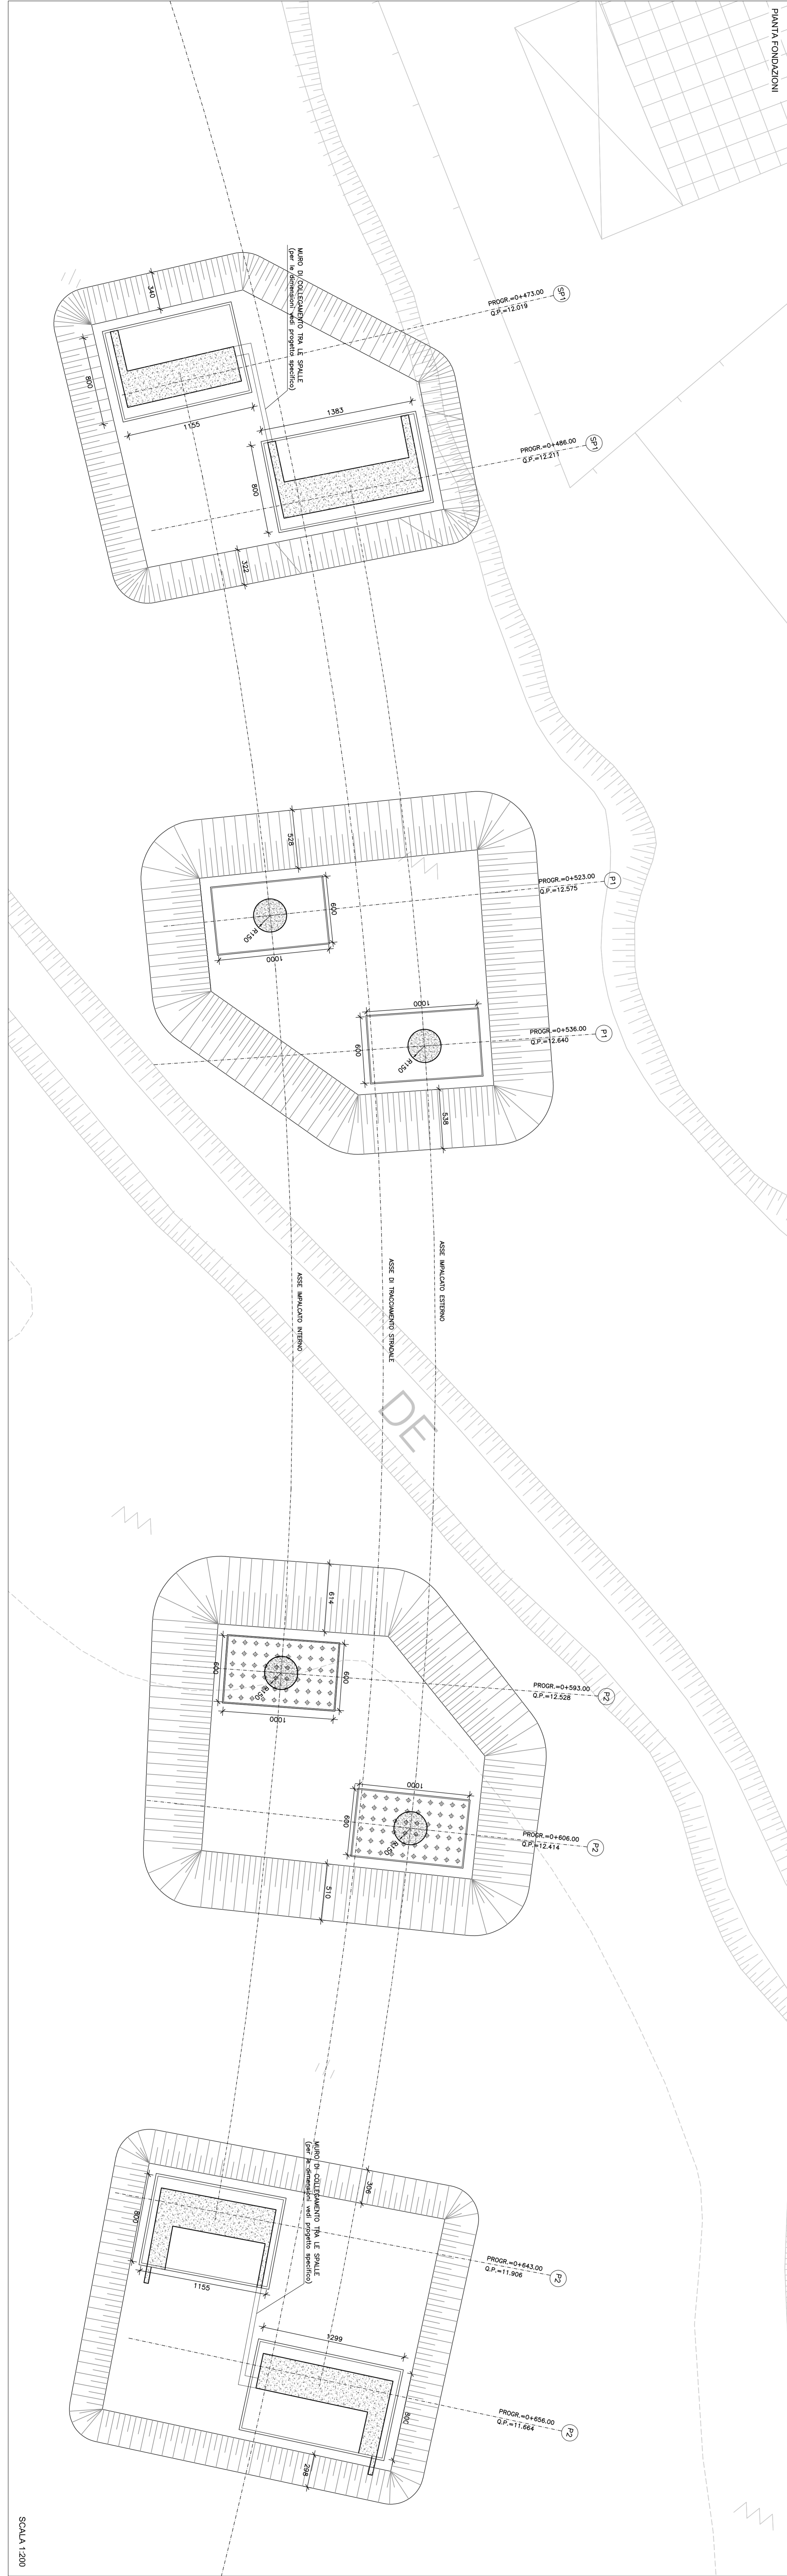

SCALA 1:200

anas
Direzione Progettazione e Realizzazione Lavori

**NUOVA S.S.291
COLLEGAMENTO SASSARI - ALGHERO - AEROPORTO**
Lavori di costruzione del 1° lotto Mannunianis - Alghero
e del 4° lotto di collegamento con l'aeroporto di Fertilia

PROGETTO DEFINITIVO


**OPERE D'ARTE MAGGIORI - LOTTO 1
PONTE RIO CALVA 2**
PIANTA FONDAZIONI E SEZIONE LONGITUDINALE

