

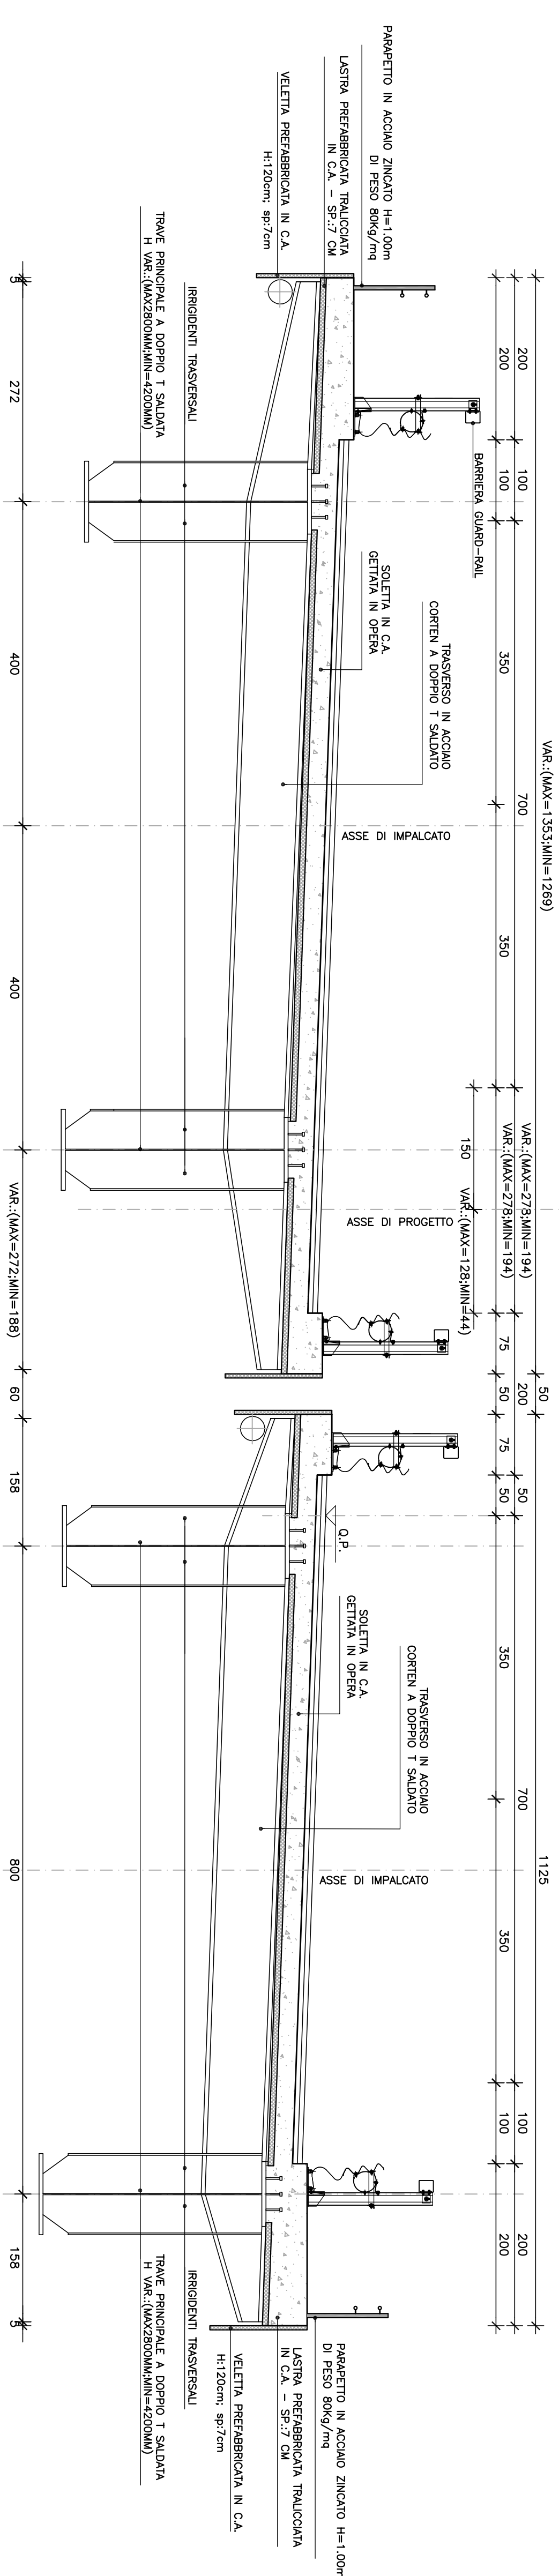


SCALA 1/50

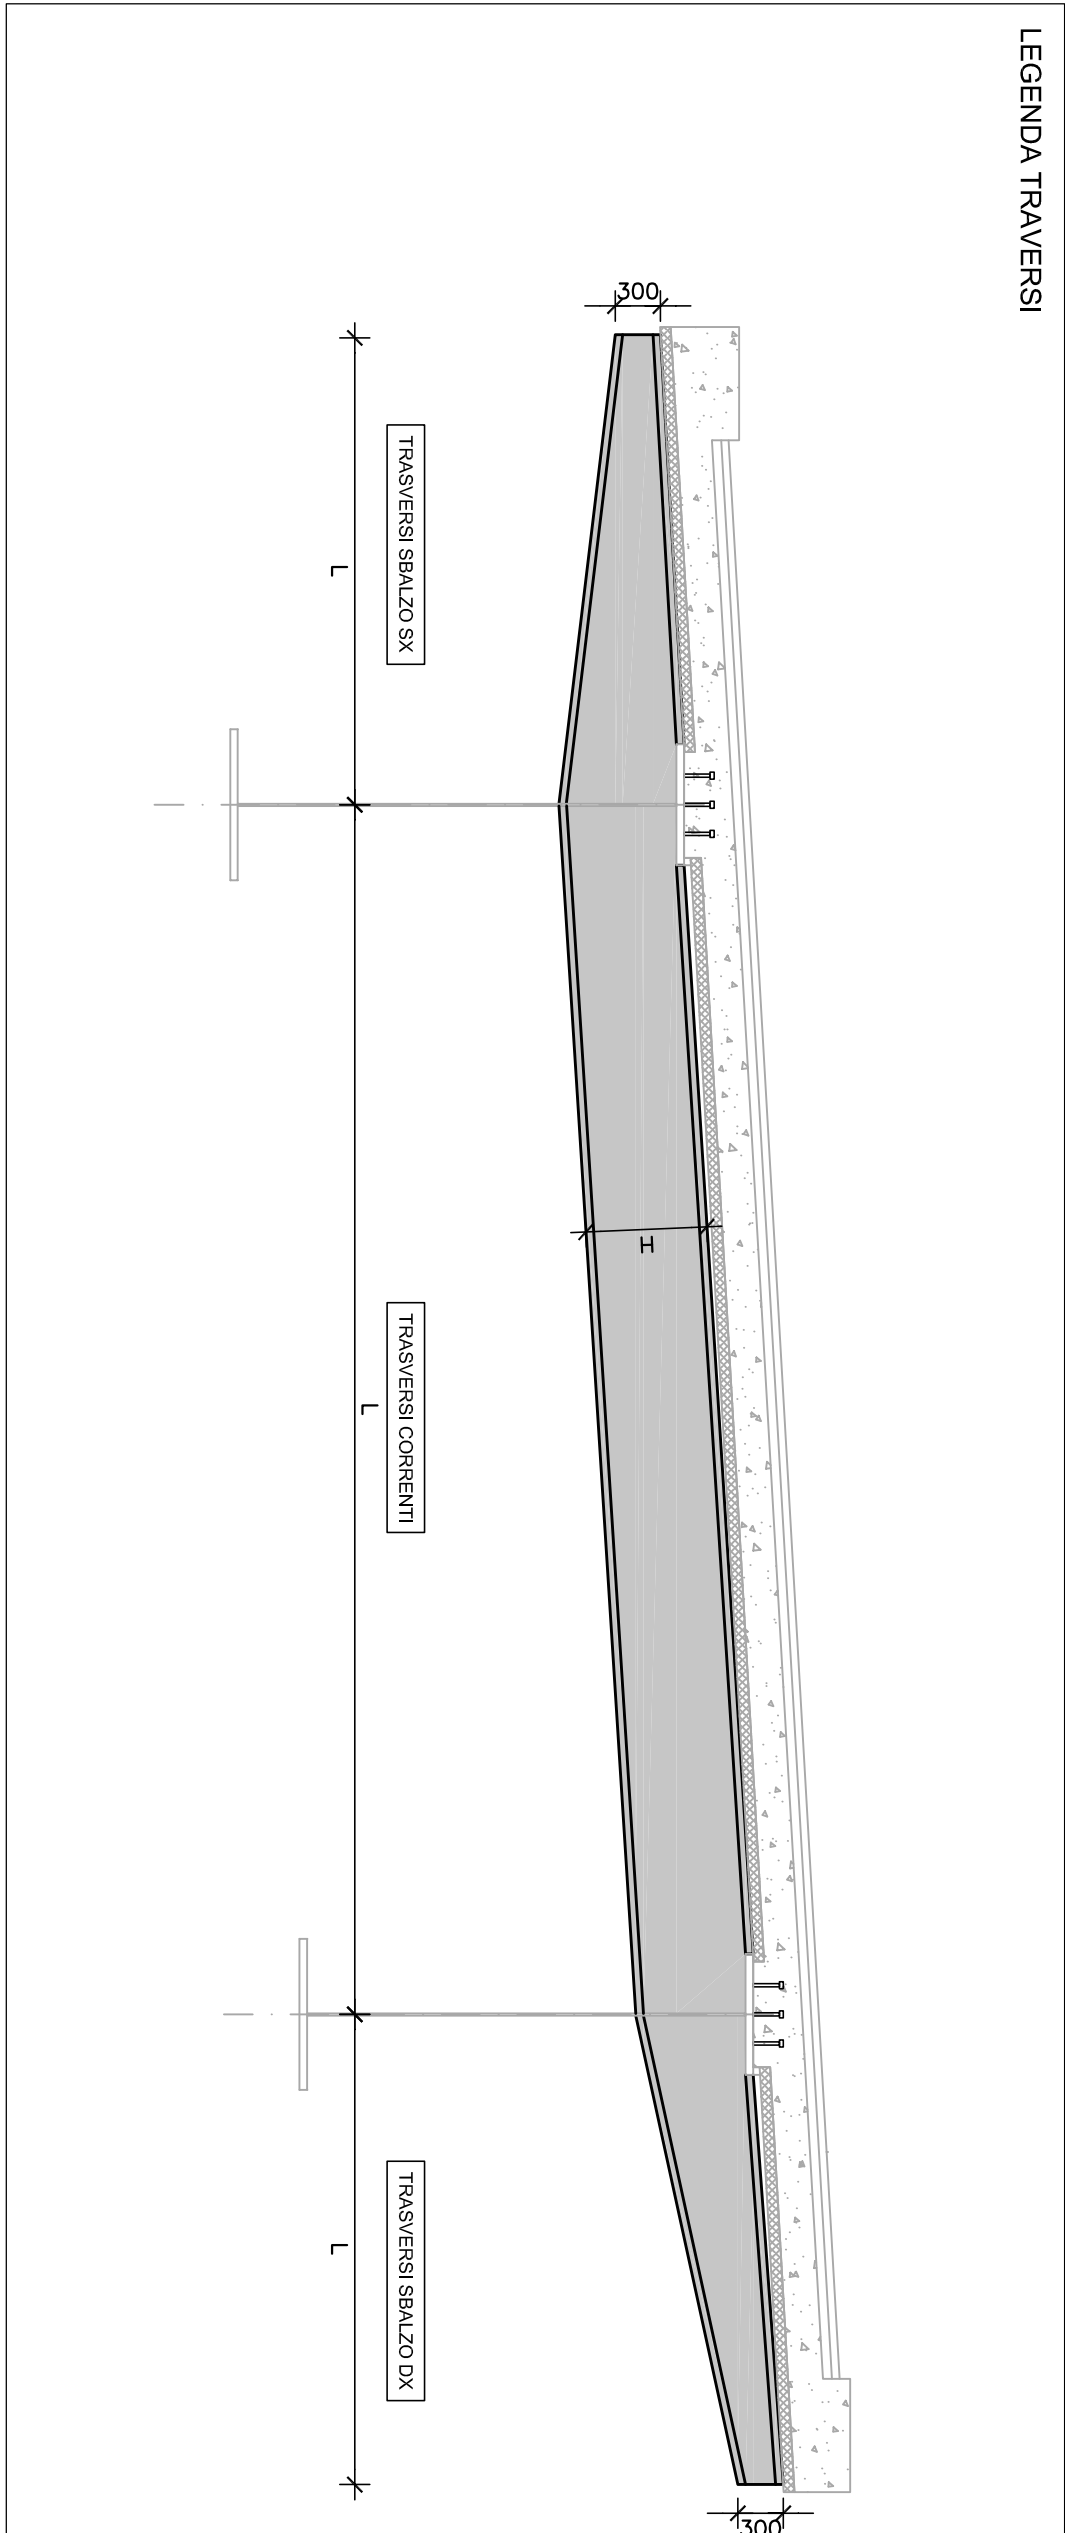

SCALA 1/50

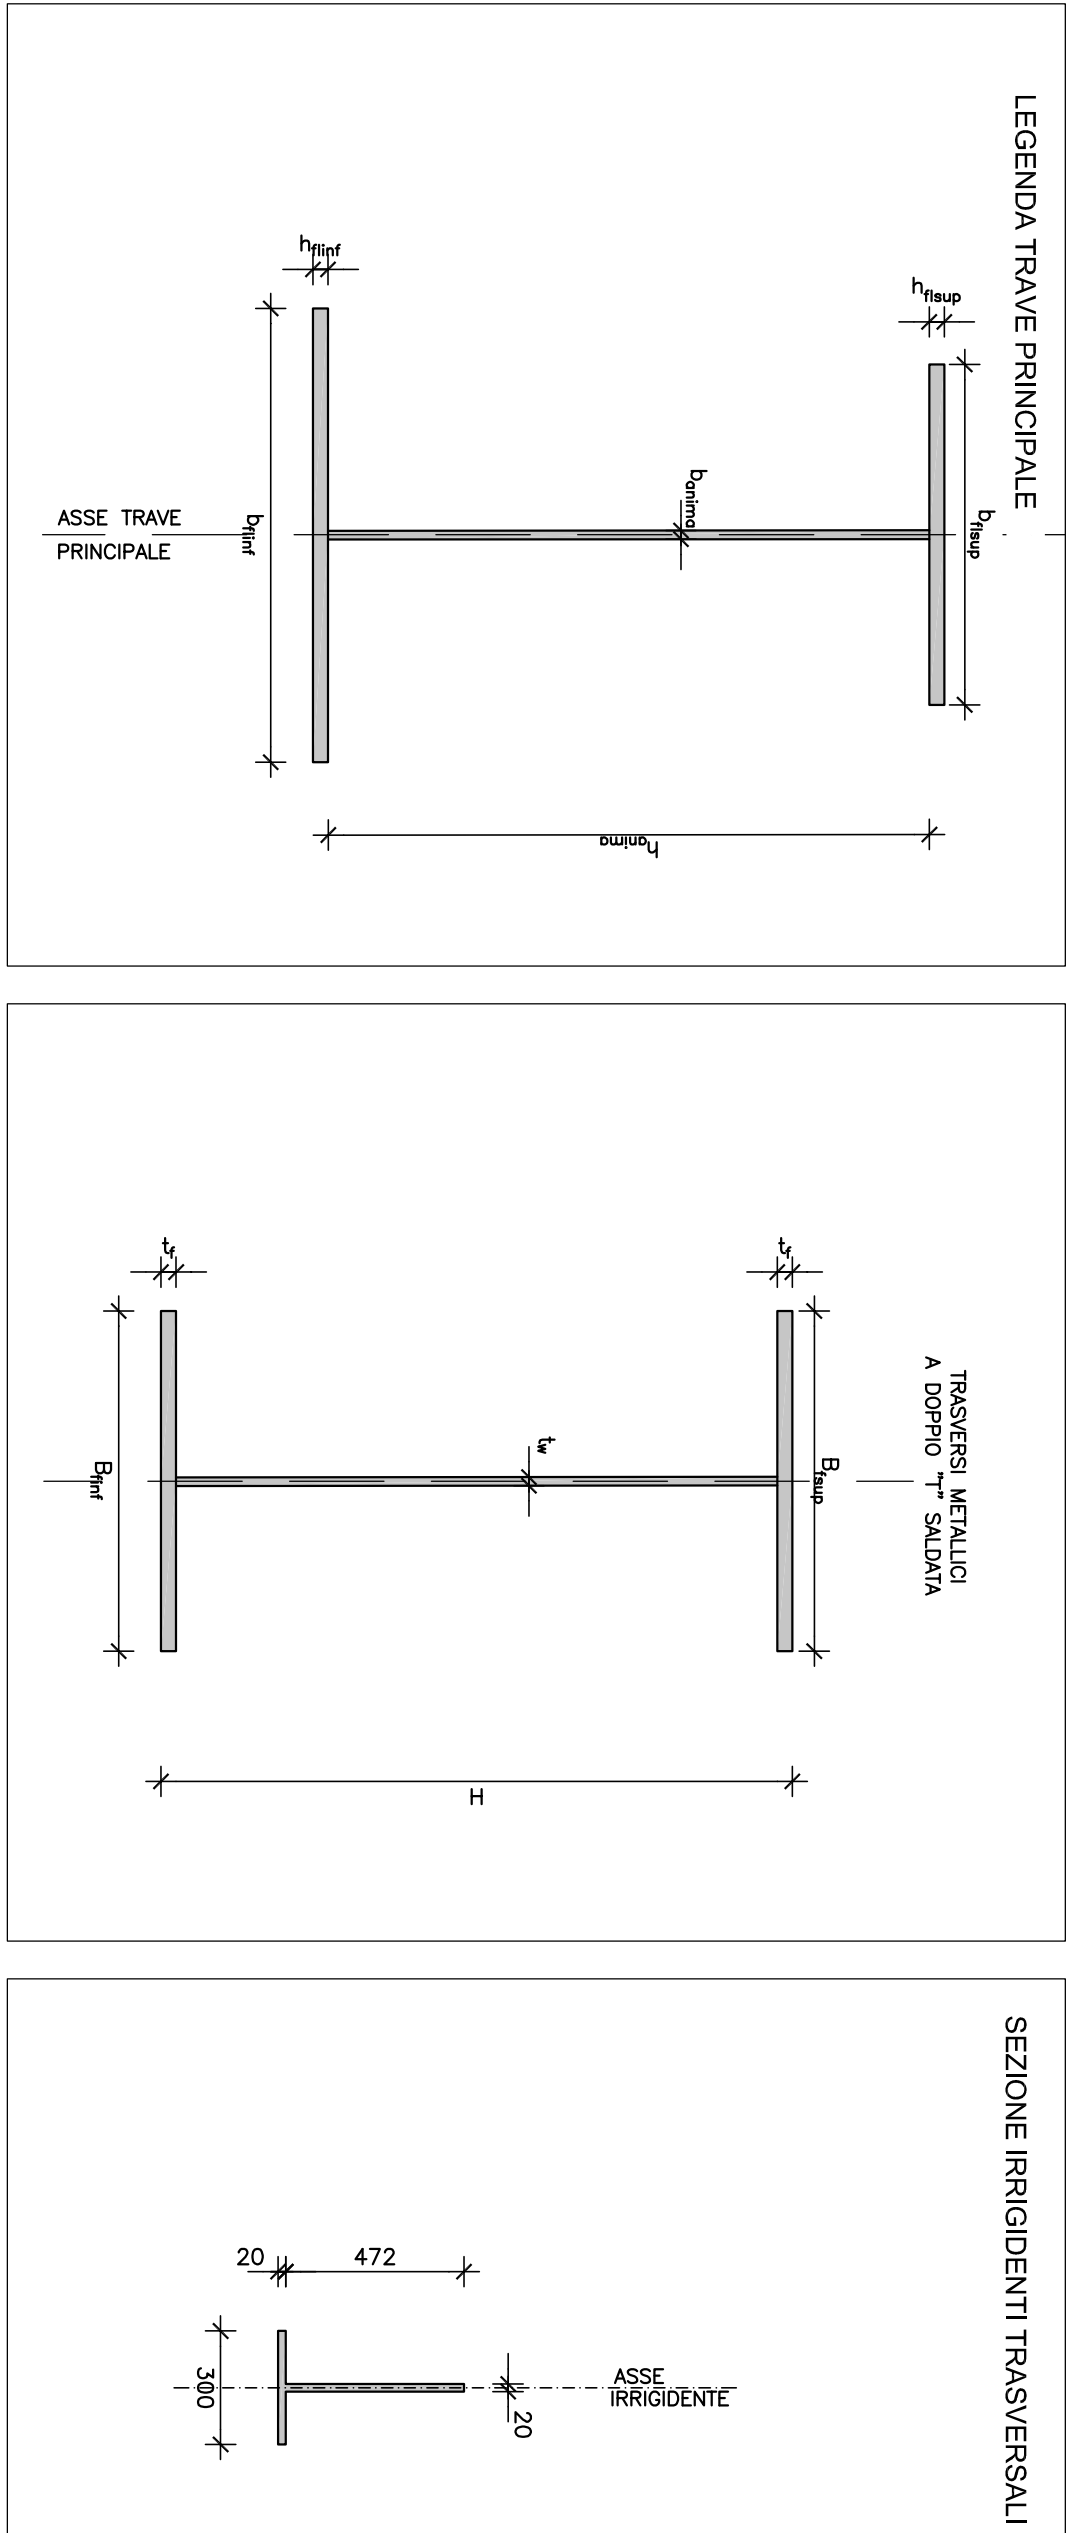


ANAS
 Direzione Progettazione e Realizzazione Lavori

NUOVA S.S.291
COLLEGAMENTO SASSANI - ALGHERO - AEROPORTO
 Lavori di costruzione del 1° lotto Mannunomas - Alghero
 e del 4° lotto di collegamento con l'aeroporto di Fertilia

PROGETTO DEFINITIVO

PROGETTAZIONE: ANAS - DIREZIONE PROGETTAZIONE E REALIZZAZIONE LAVORI

PROGETTO: NUOVA S.S.291

REDAZIONE: ANAS





OPERE D'ARTE MAGGIORI - LOTTO 1
 PONTE RIO CALVIA 2
 CARPENTERIA IMPALCATO TAV. 3/3

DATA	REVISIONE	REDAZIONE	VERIFICATO	APPROVATO
2013	1			