



SCALA 1:50

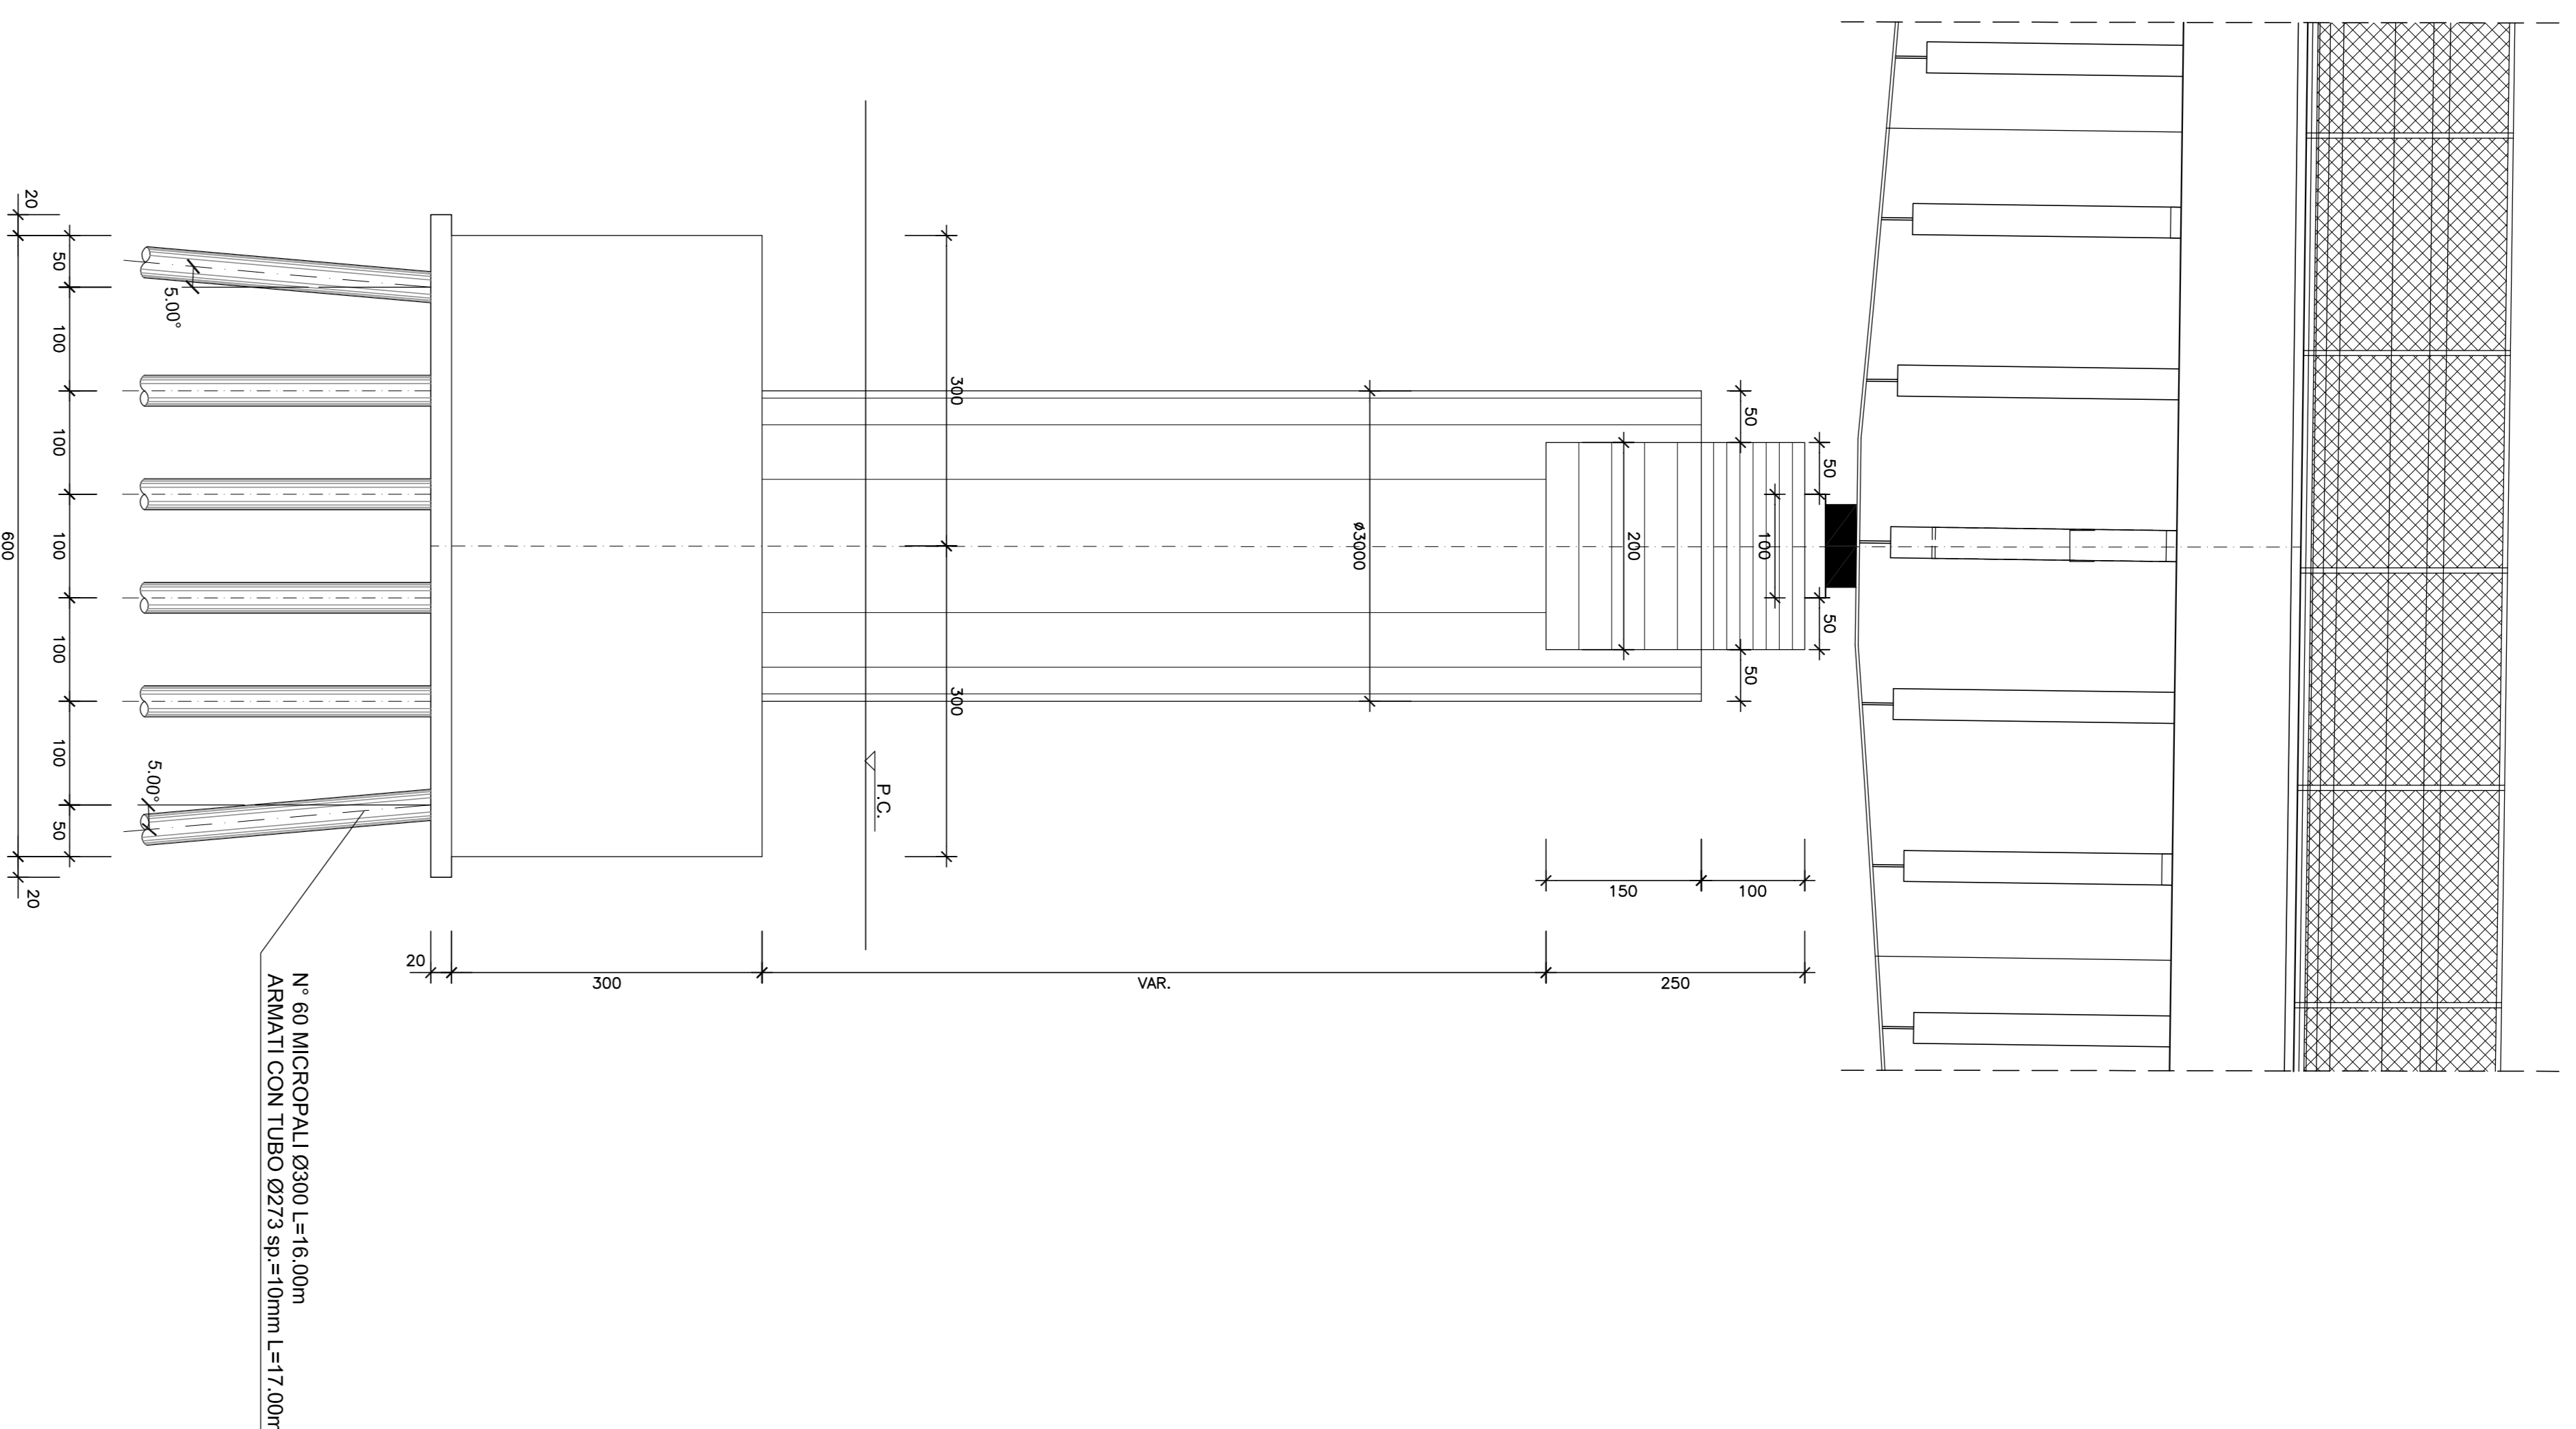


SCALA 1:50

TABELLA PILA 2			
	Imp. Interno	Imp. Esterno	
PILA	PROGR. km] H [cm]	PROGR. km] H [cm]	280
P2	0+593.00	0+606.00	280

NOTA:  
ALTEZZA MEDIA BAGGIOLI PARI A 30 cm

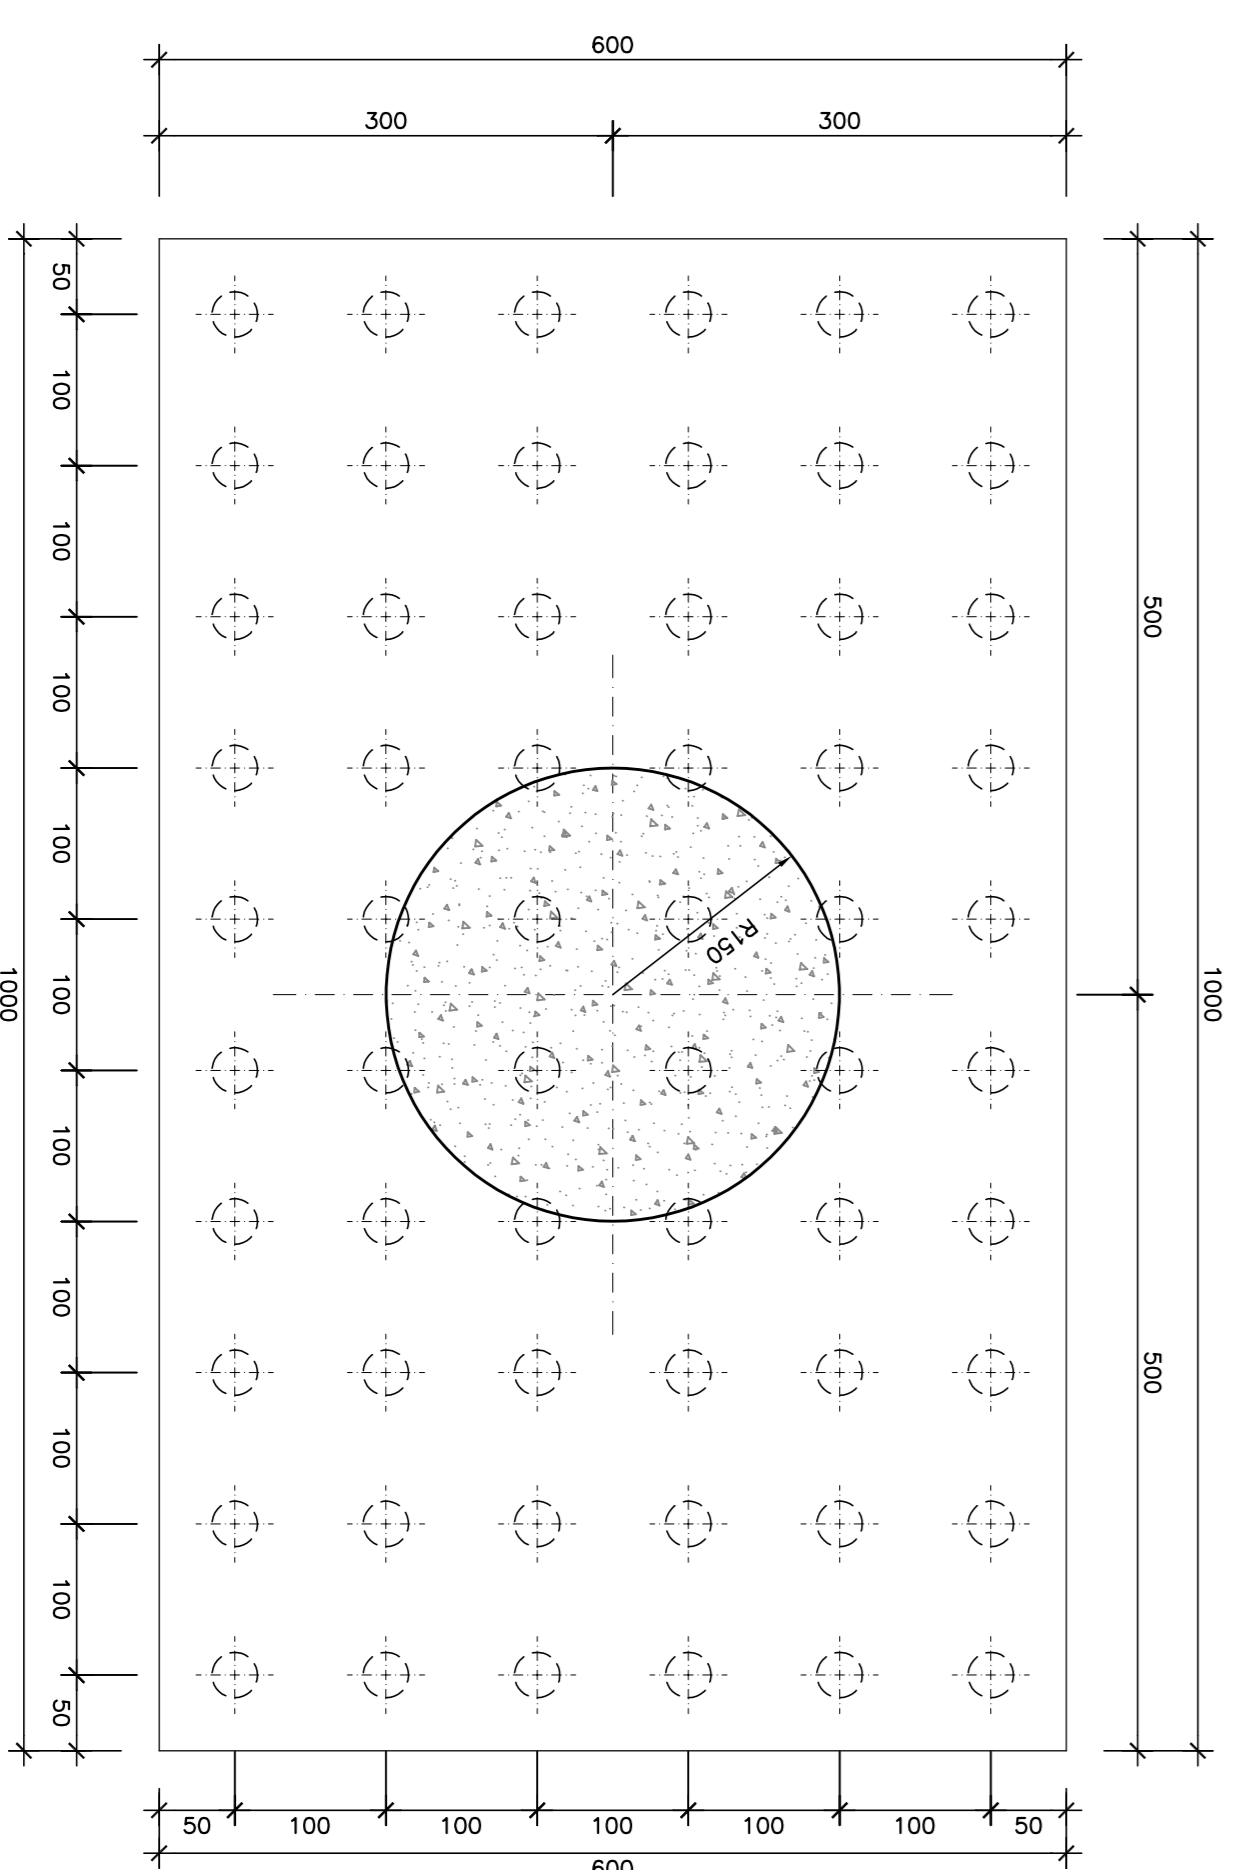

SCALA 1:50

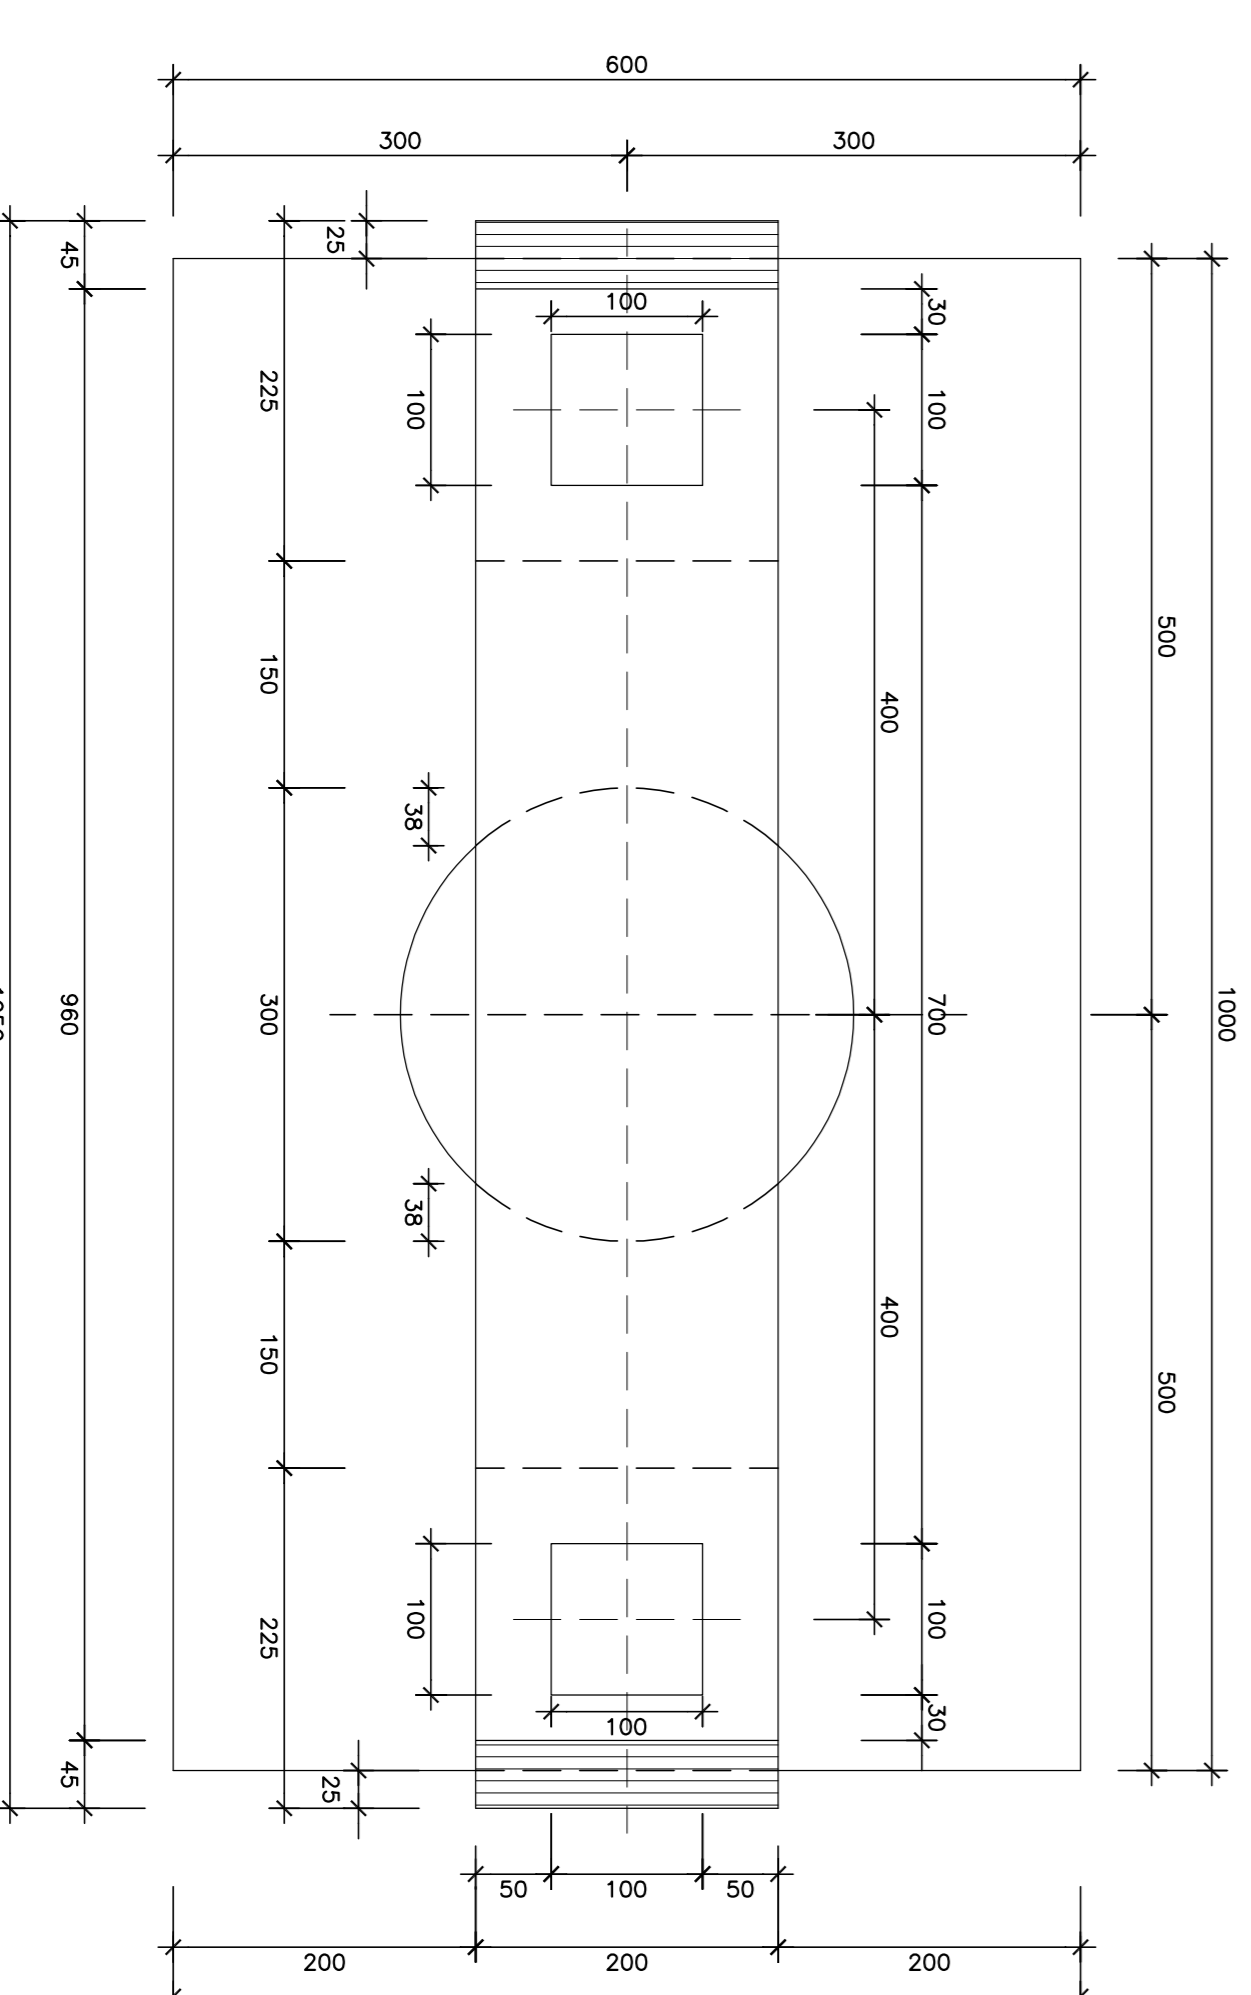

SCALA 1:50

NOTA:  
L'altezza media dei baggioli è pari a 30 cm.



NUOVA S.S. 291  
COLLEGAMENTO SASSARI - ALGHERO - AEROPORTO  
Lavori di costruzione del 1° lotto Mannuanas - Alghero  
e del 4° lotto di collegamento con l'aeroporto di Fertilia  
PROGETTO DEFINITIVO

PROGETTAZIONE: ANAS - DIREZIONE PROGETTAZIONE E REALIZZAZIONE LAVORI

PROGETTISTA	PROGETTO	NUMERO	DATA	REVISIONE
ANAS	OPERE D'ARTE MAGGIORI - LOTTO 1	1.00	11/11/2010	01


