




PANINIA FONDAZIONI

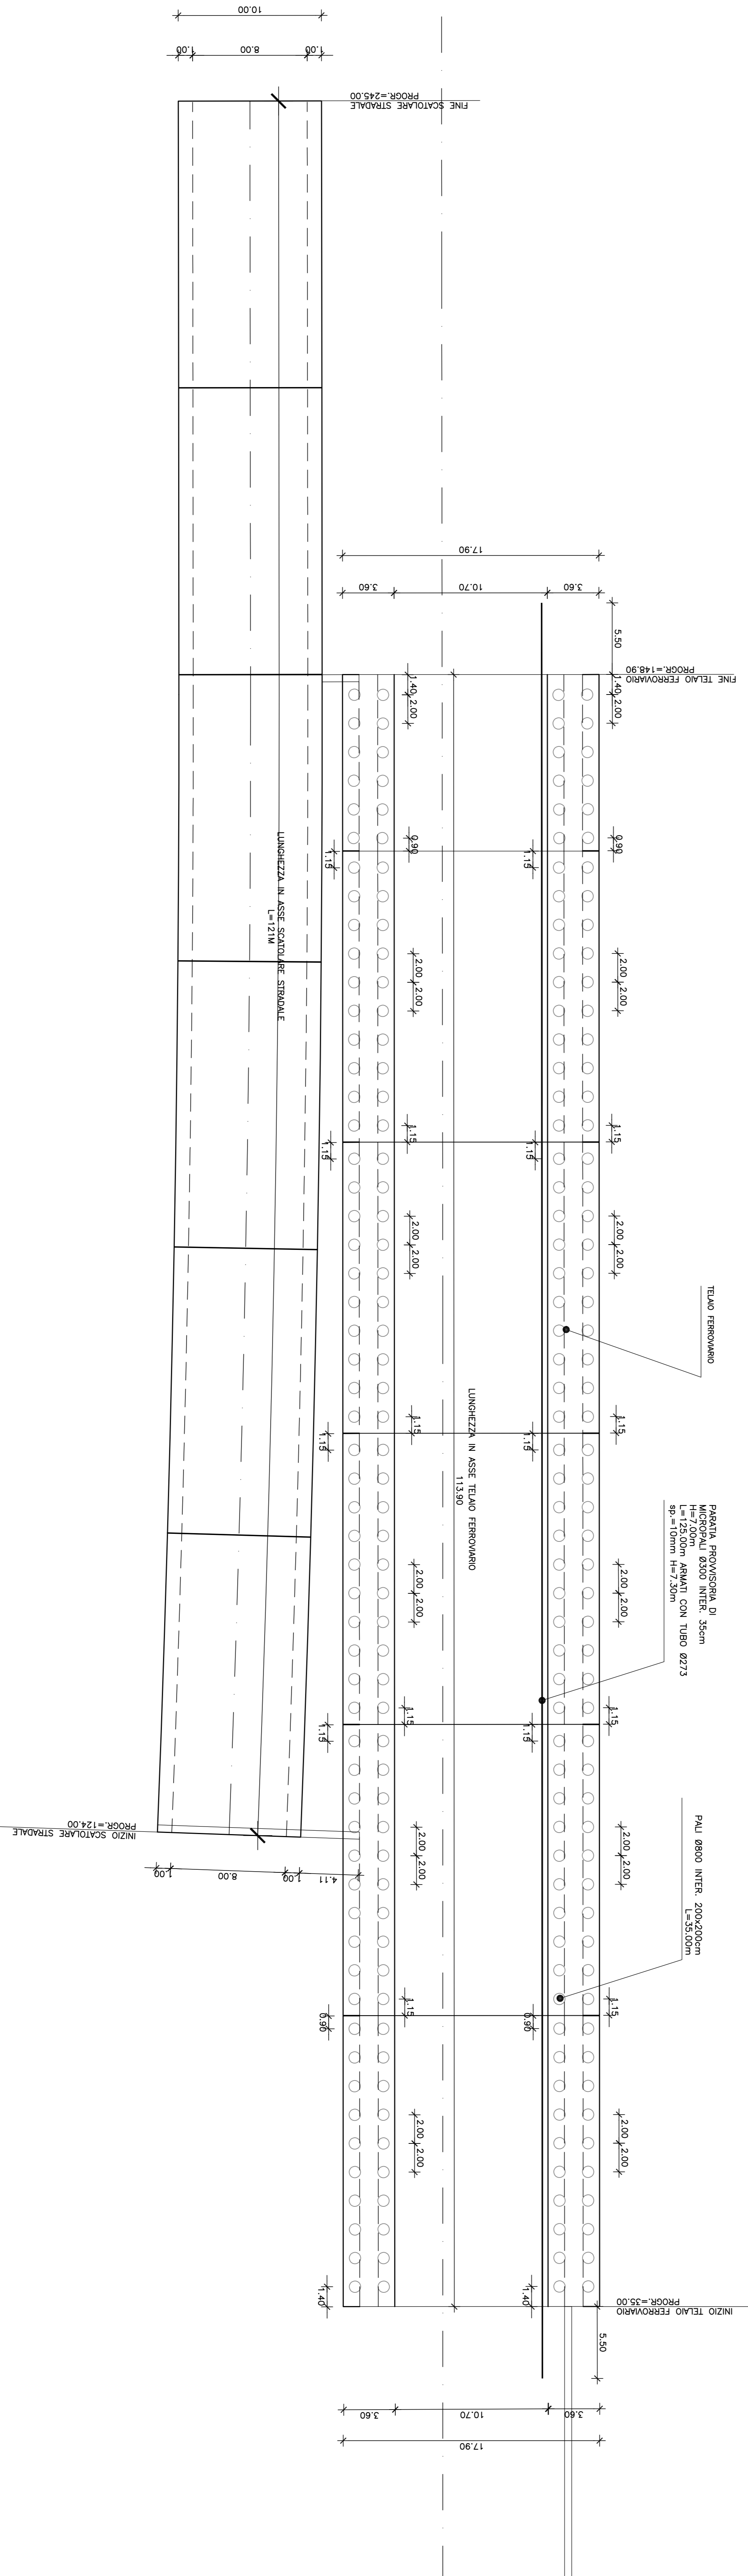


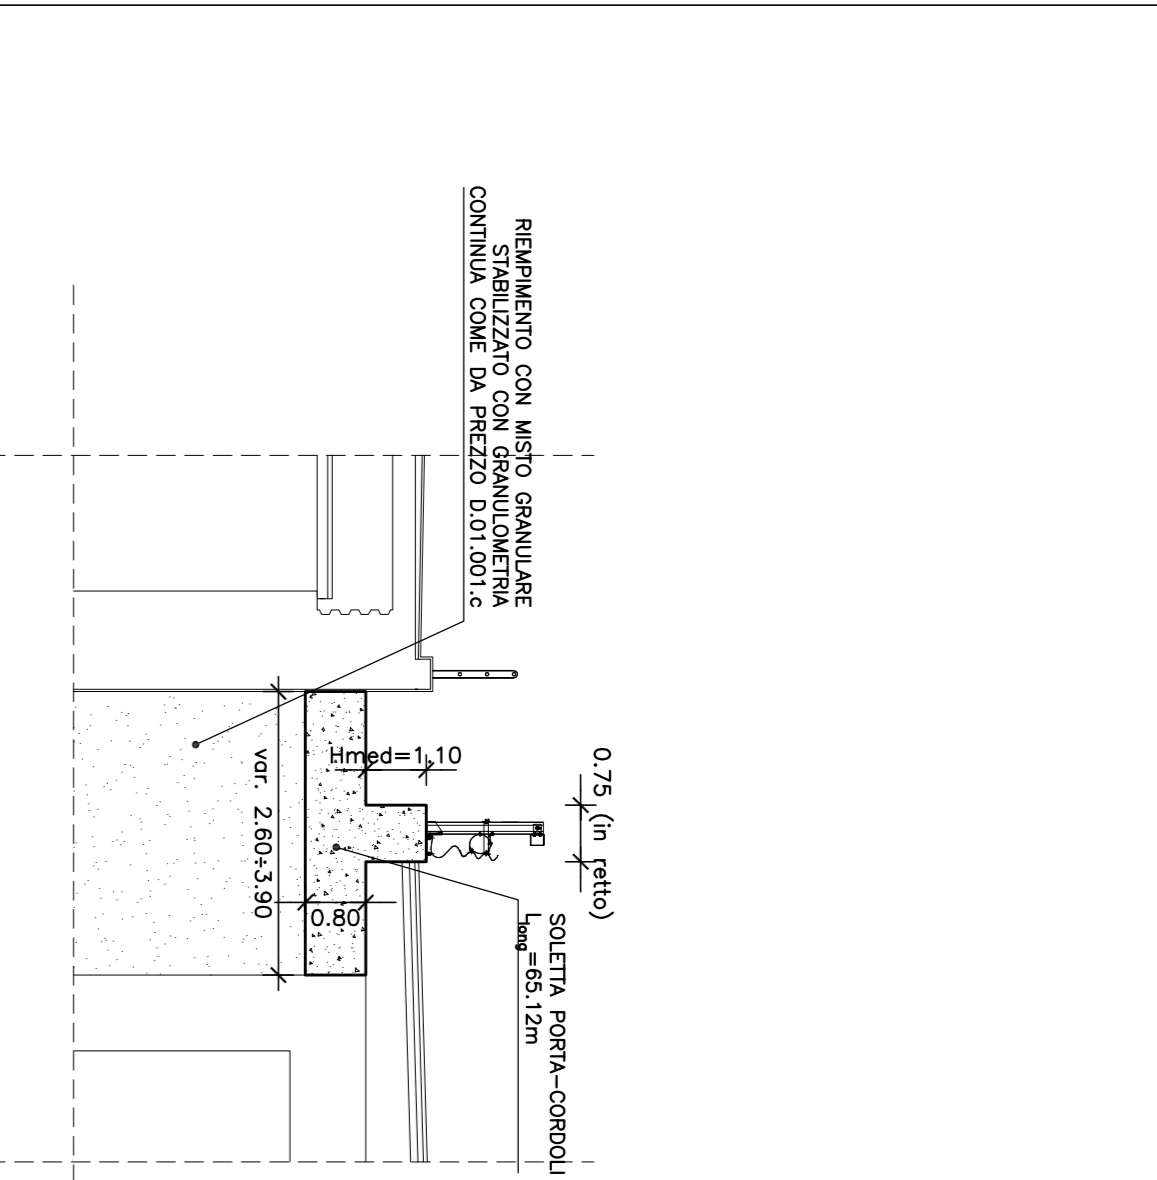


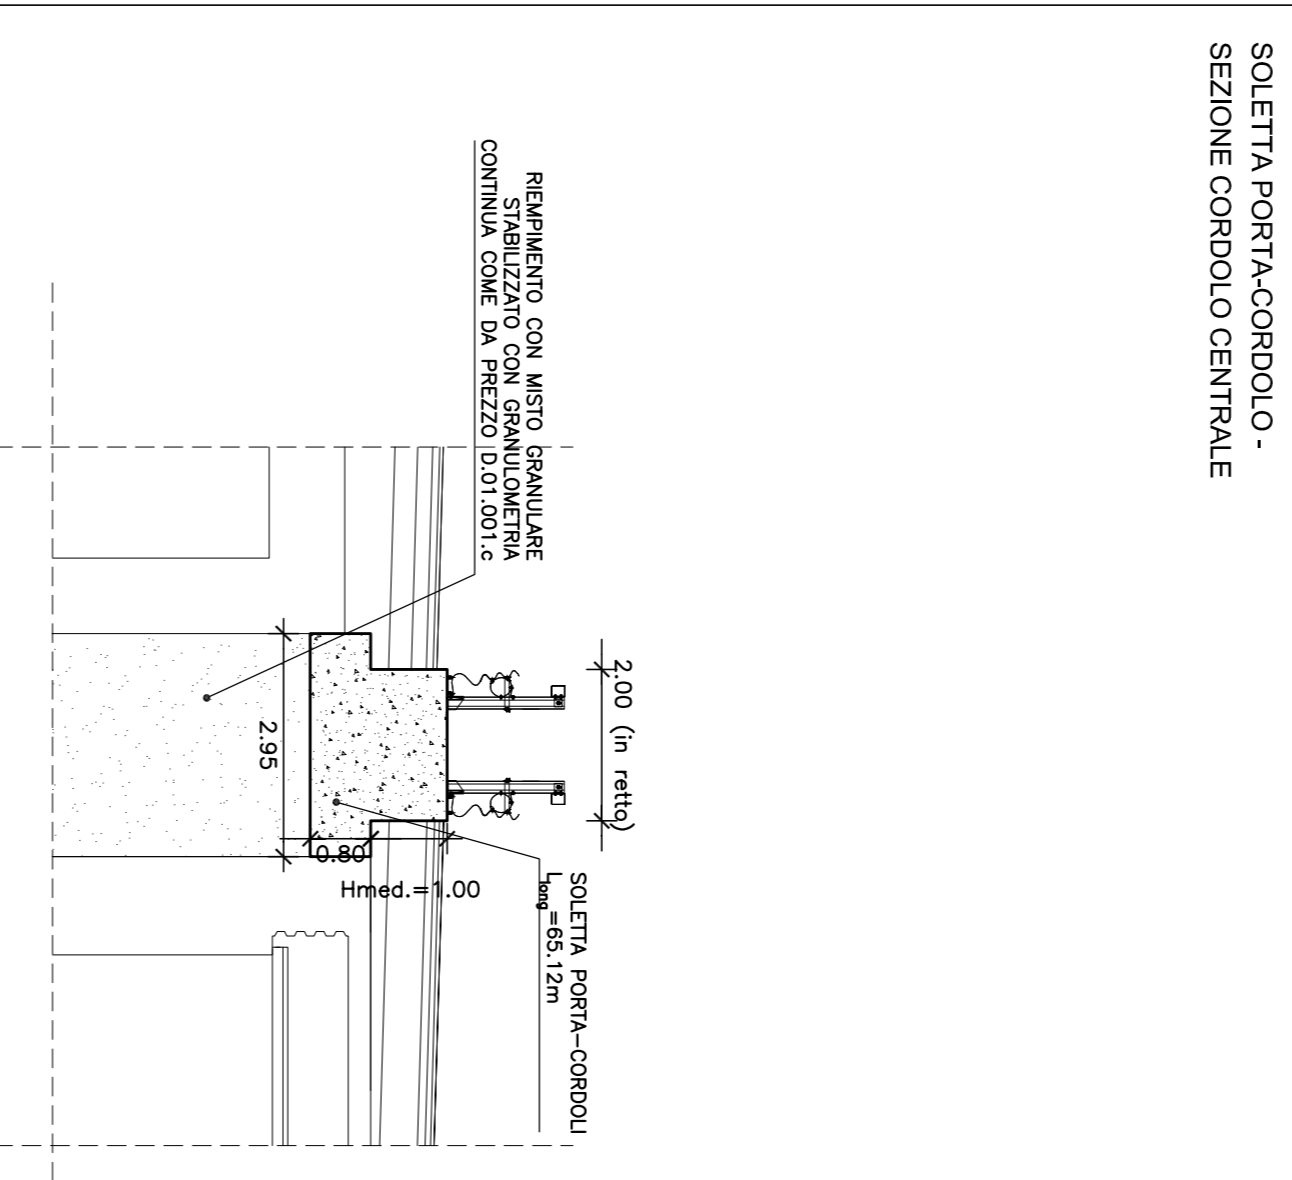

SCALA 1:200

anas
 Direzione Progettazione e Realizzazione Lavori

NUOVA S.S.291
 COLLEGAMENTO SASSARI - ALGHERO - AEROPORTO
 Lavori di costruzione del 1° lotto Mannunanus - Alghero
 e del 4° lotto di collegamento con l'aeroporto di Fertilia
PROGETTO DEFINITIVO

PROGETTAZIONE: ANAS - DIREZIONE PROGETTAZIONE E REALIZZAZIONE LAVORI

PROGETTISTI:
 ING. PAOLO GONZALEZ
 ING. GIANLUIGI MARRAS
 ING. ANDREA MARRAS


PROTOCOLLO: DATA

OPERE D'ARTE MAGGIORI - LOTTO 1
 GALLERIA ARTIFICIALE FERROVIARIA "B" E SOTTOVIA AL Km 0+124 (rampa sud)
 INQUADRAMENTO GENERALE E PANINIA FONDAZIONI

SCALA PROGETTO: INDICE FILE

PRODOTTO	LOP	PRODOTTO	LOP
REVISIONI:	A	REVISIONI:	A
DATA:	DATA:	DATA:	DATA: