

RS-21

RS-20  
RS-18

RS-16

RS-15

RS-14

D-106  
D-107

RS-13



RS-12

RS-11


RS-00-1

RS-7-10

RS-6-80

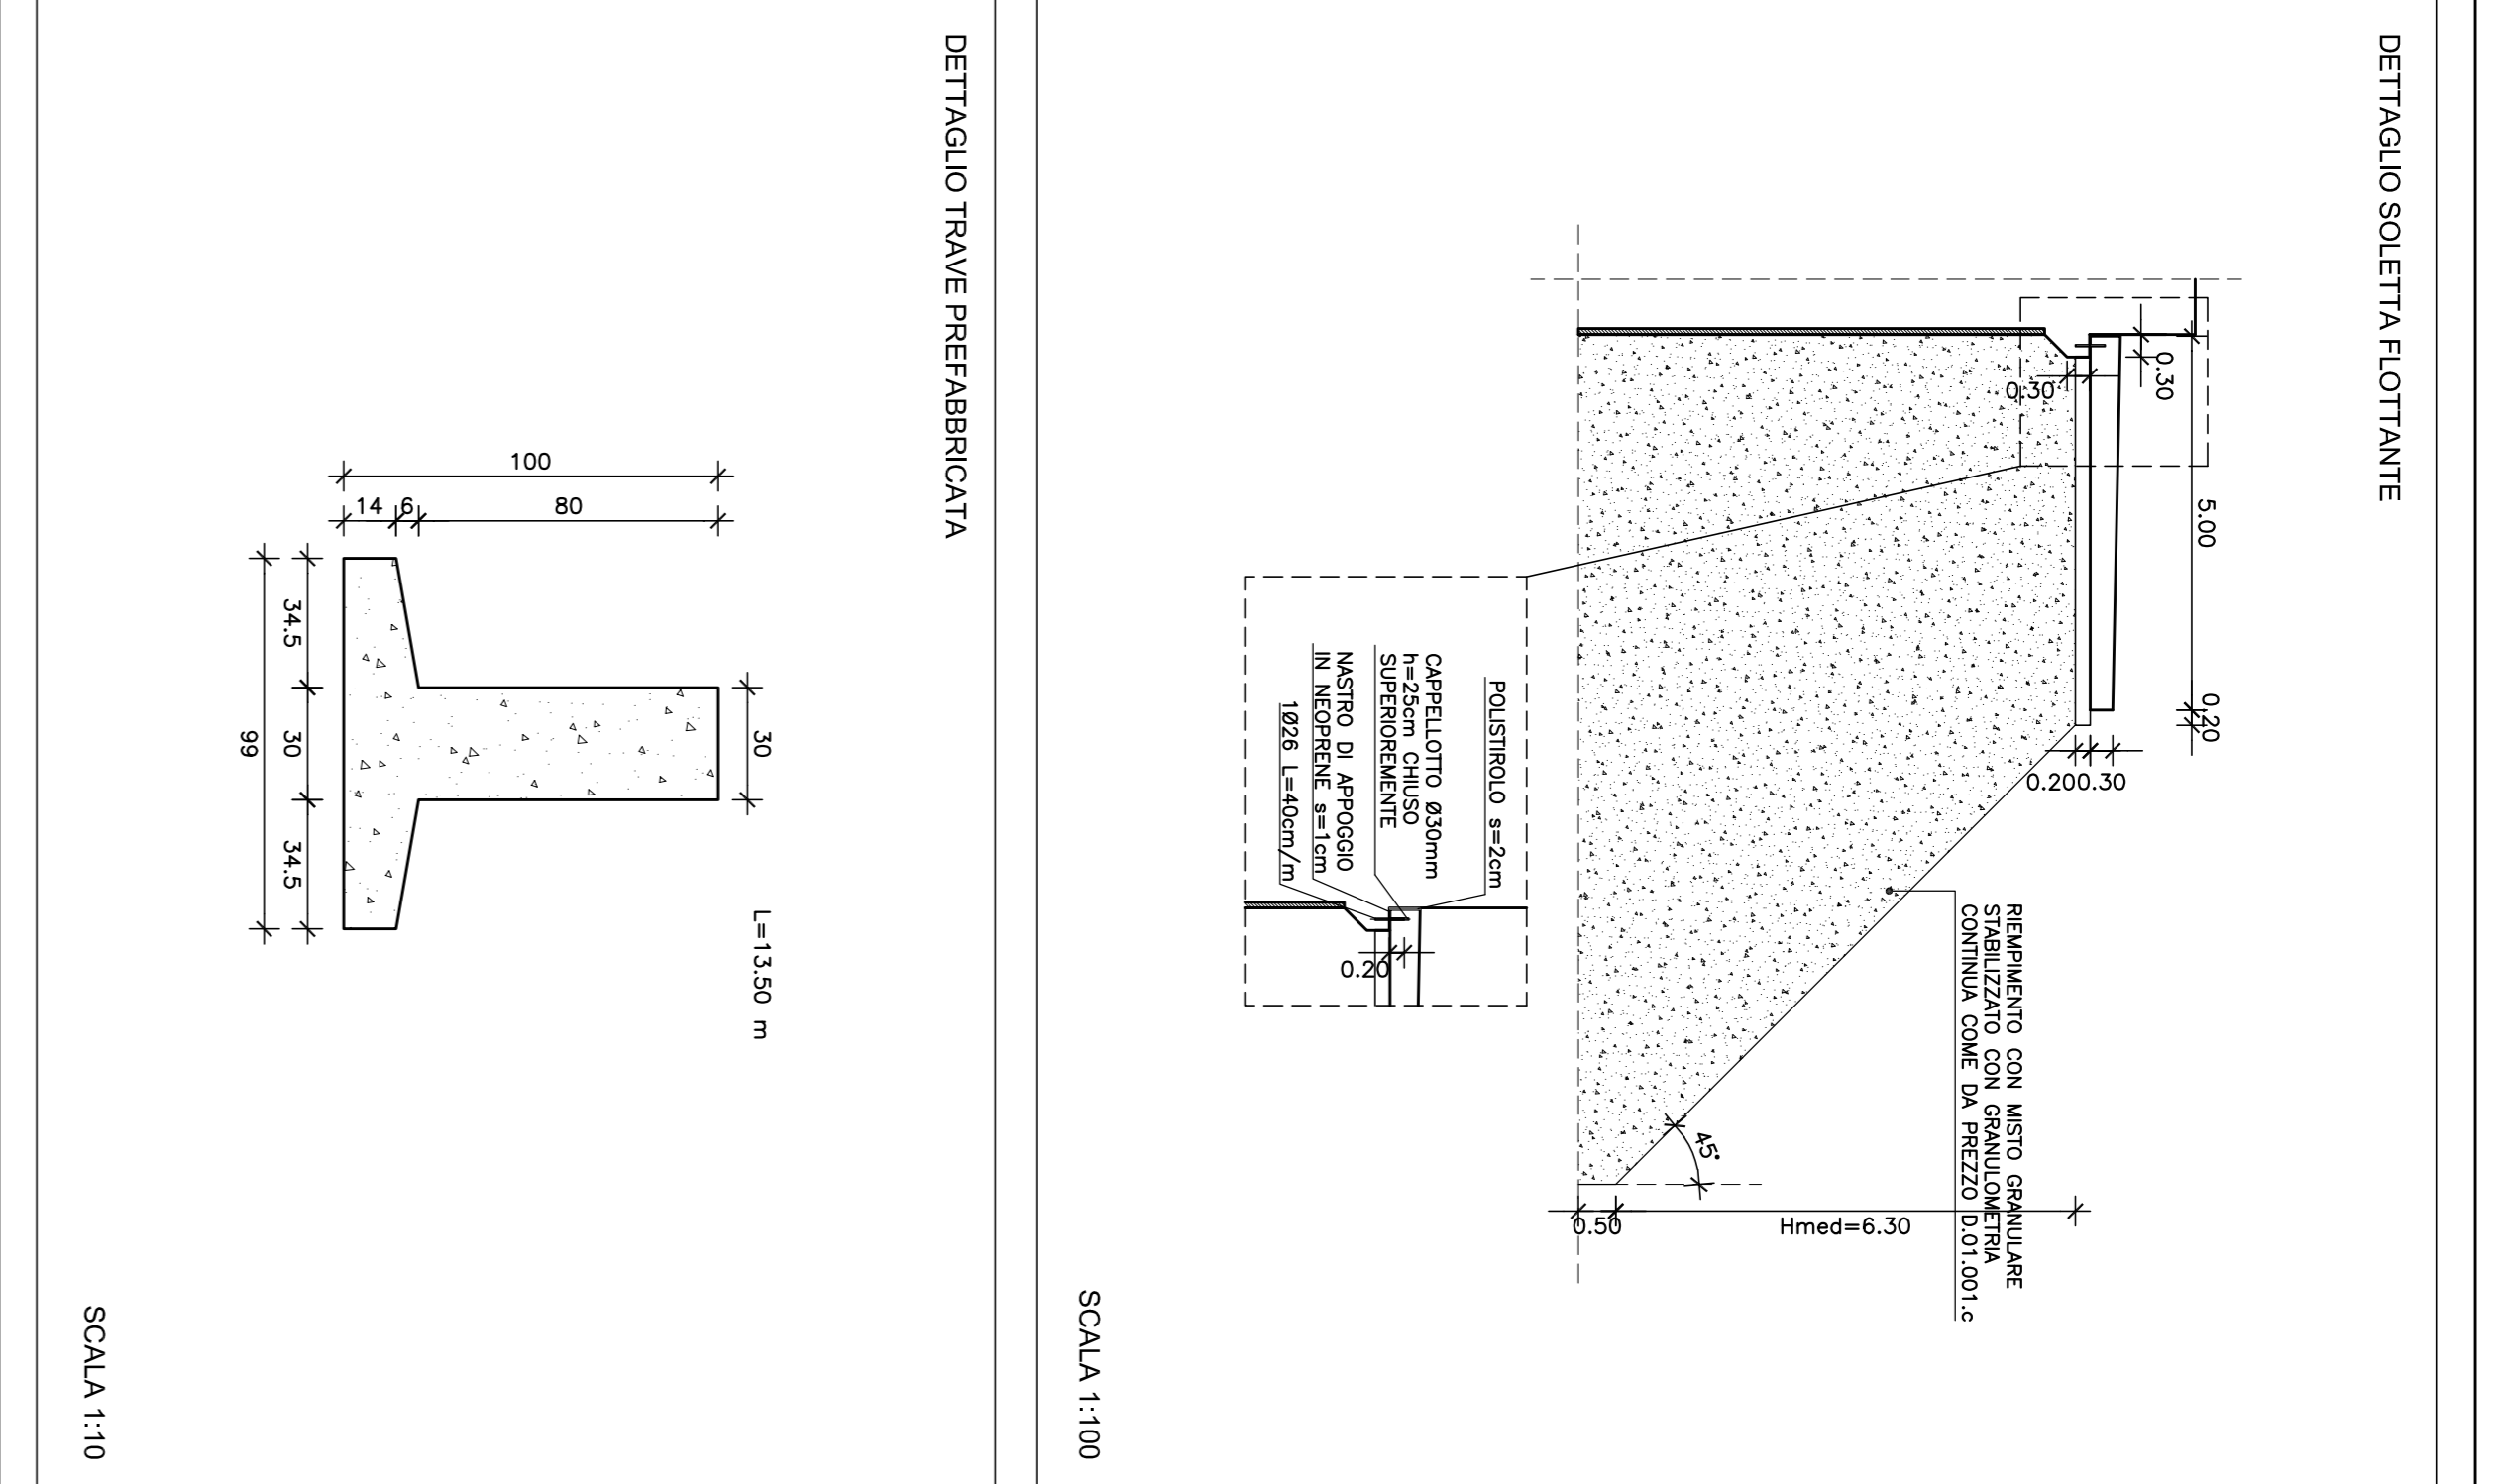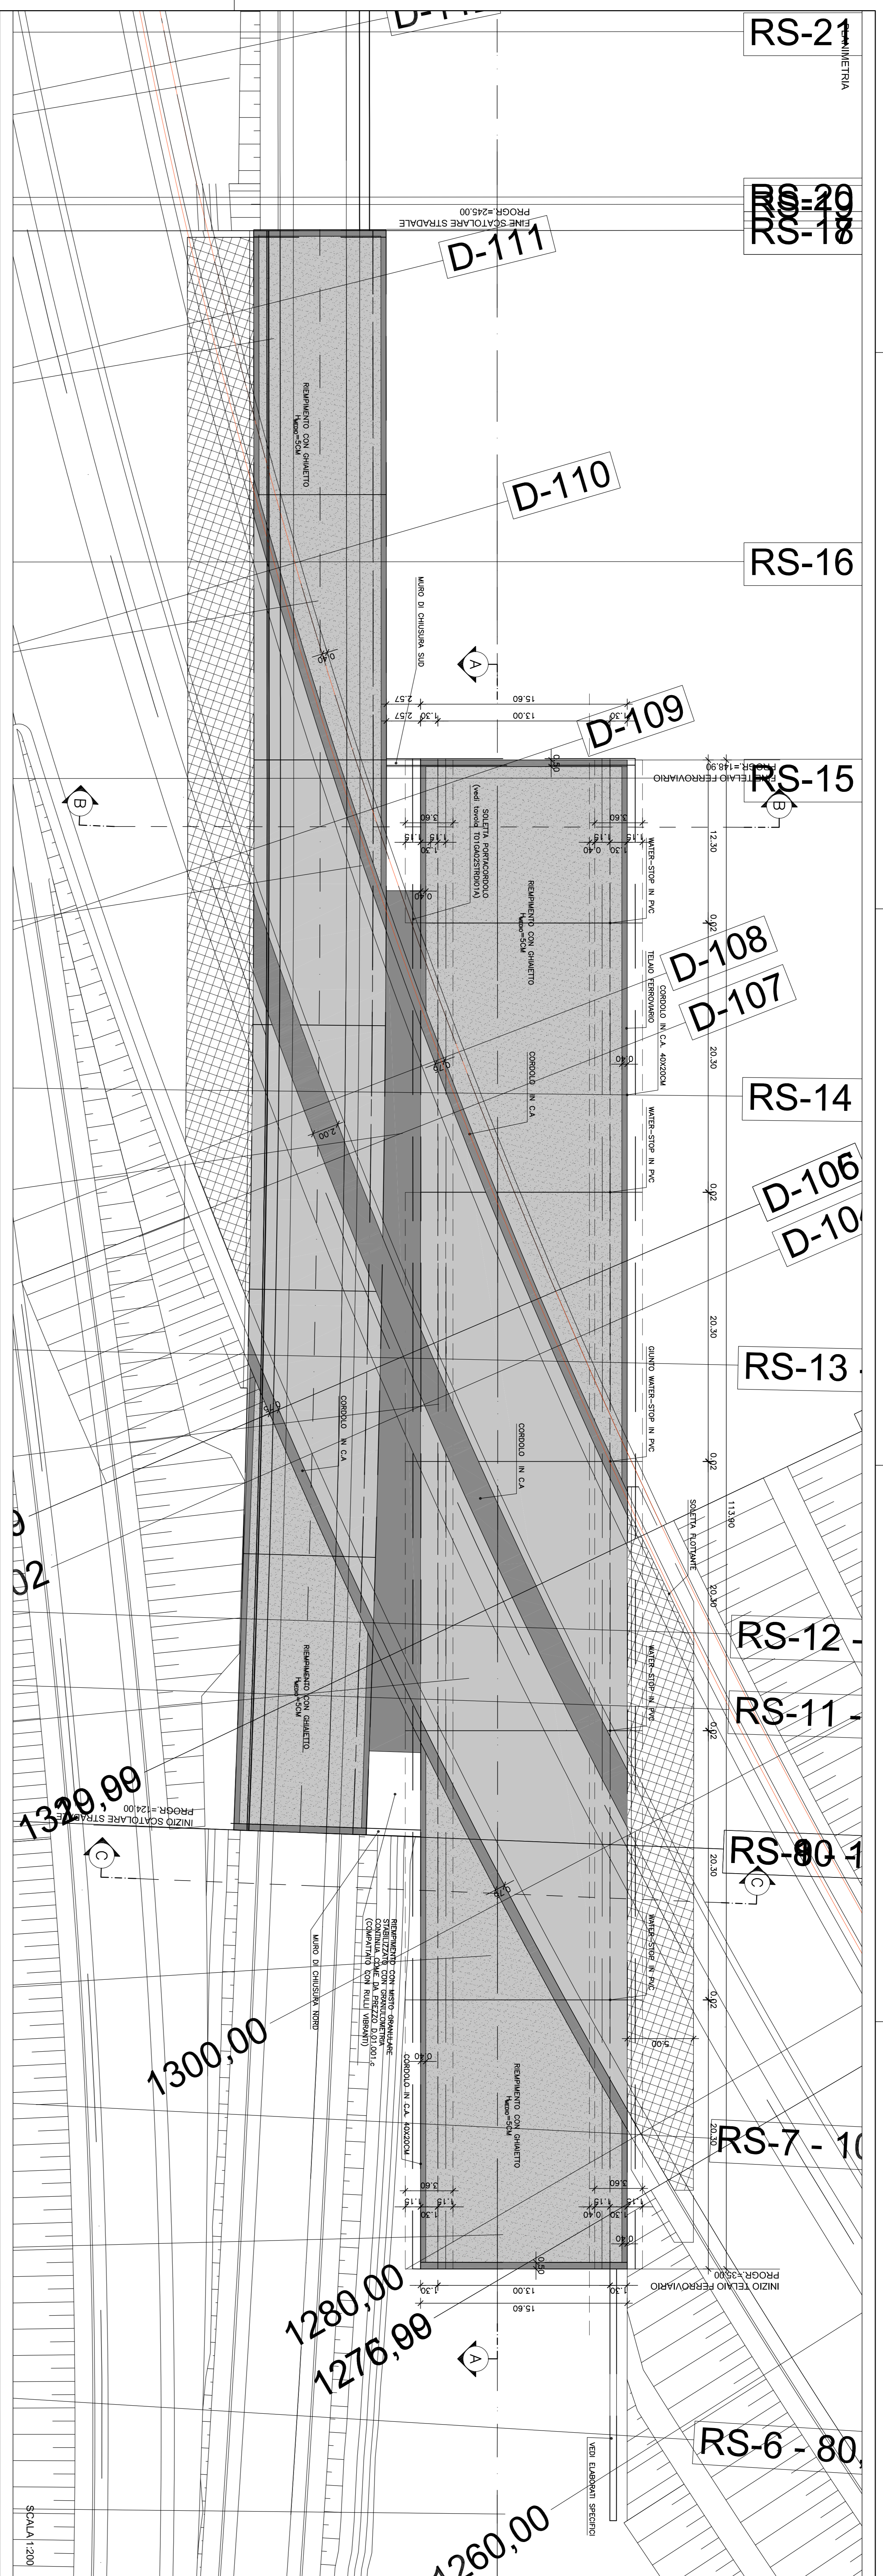

SCALA 1:100

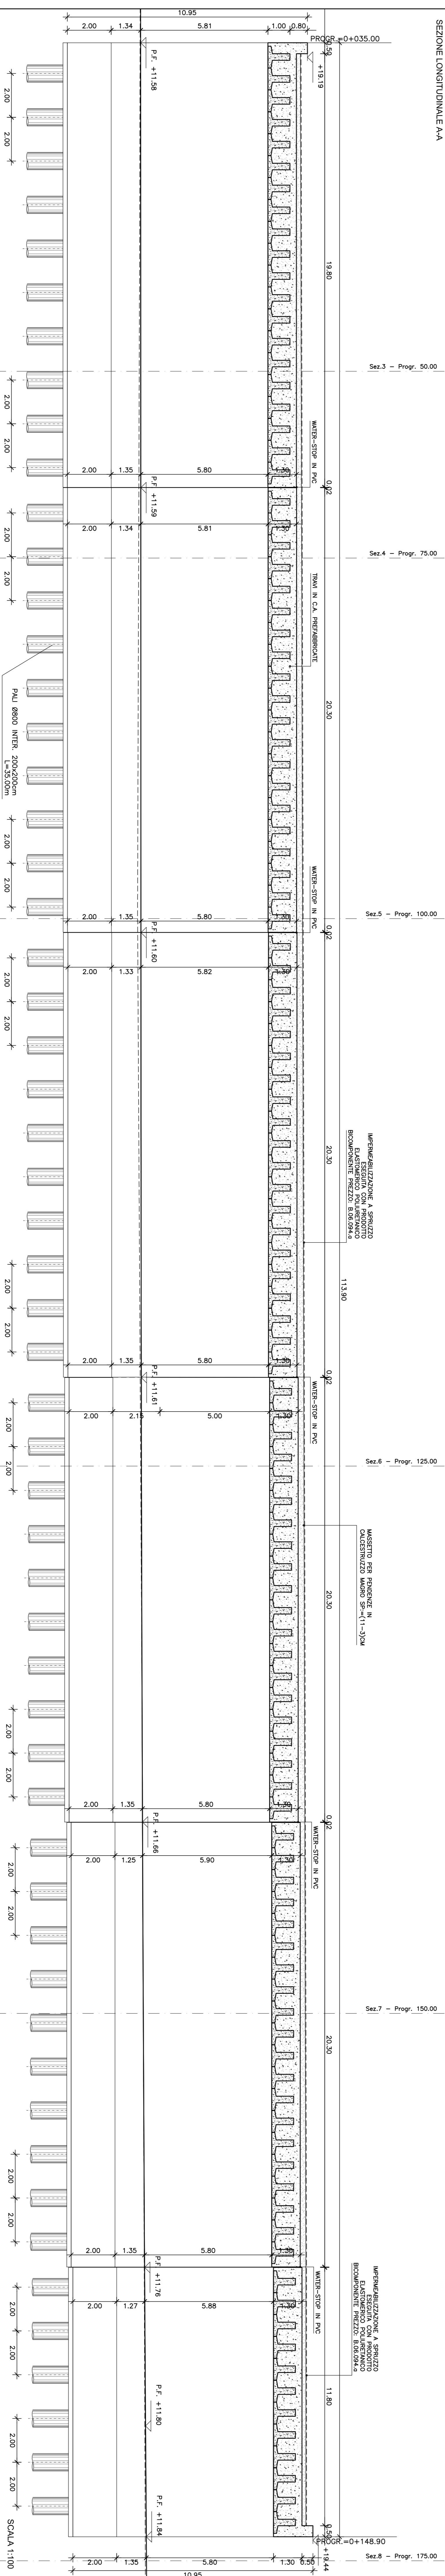





SCALA 1:100

SEZIONE ALLA PROSP. 0+280.00 - STRADA RAMPINA SUD

SEZIONE ALLA PROSP. 0+400.00 - STRADA RAMPINA SUD

VISTA ALLA PROSP. 0+48.50 - MUR DI CHIUSURA SUD

VISTA ALLA PROSP. 0+220.00 - MUR DI CHIUSURA NORD

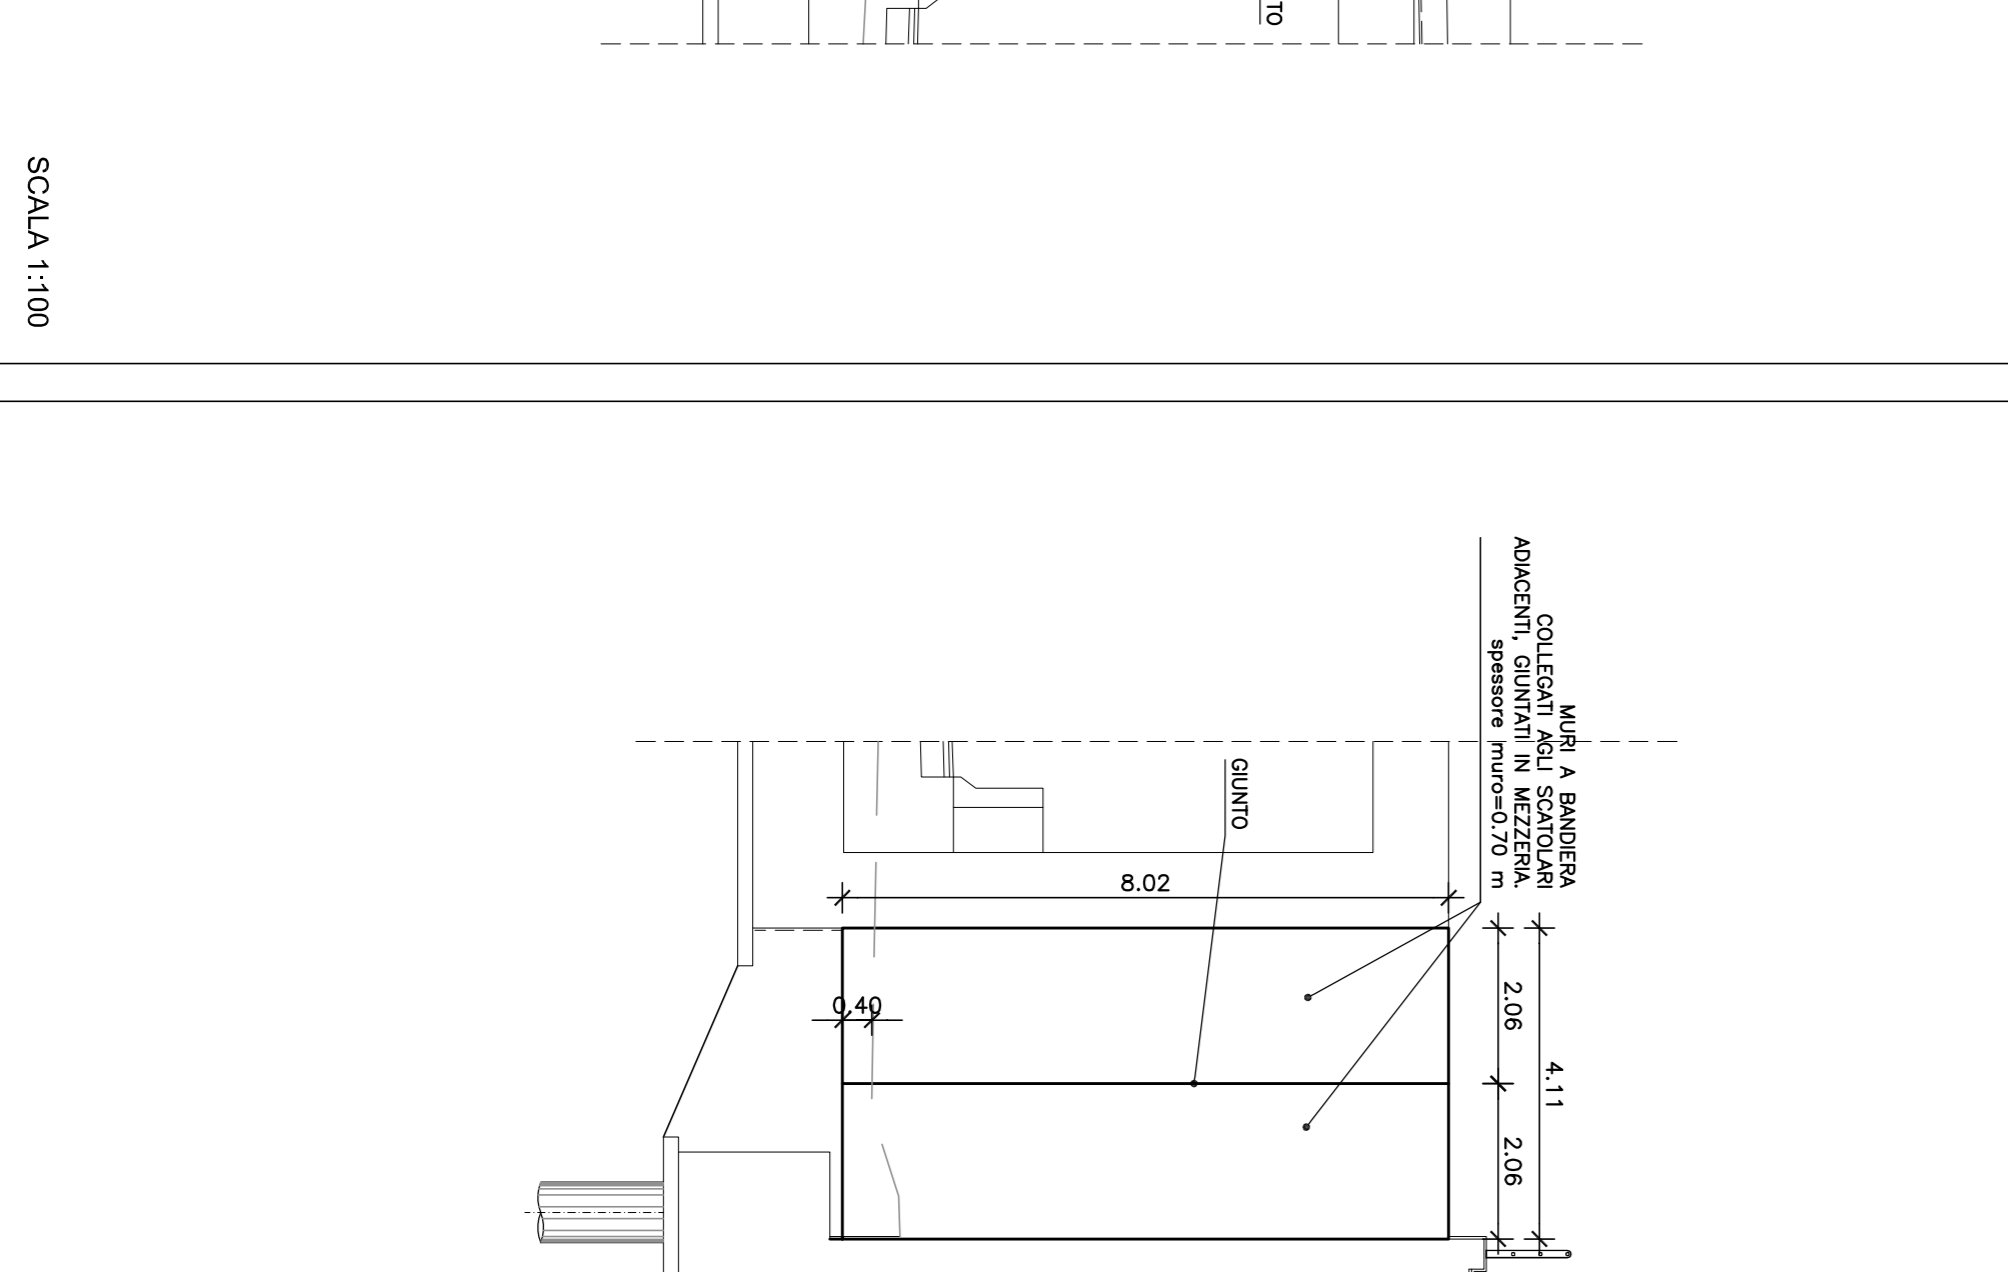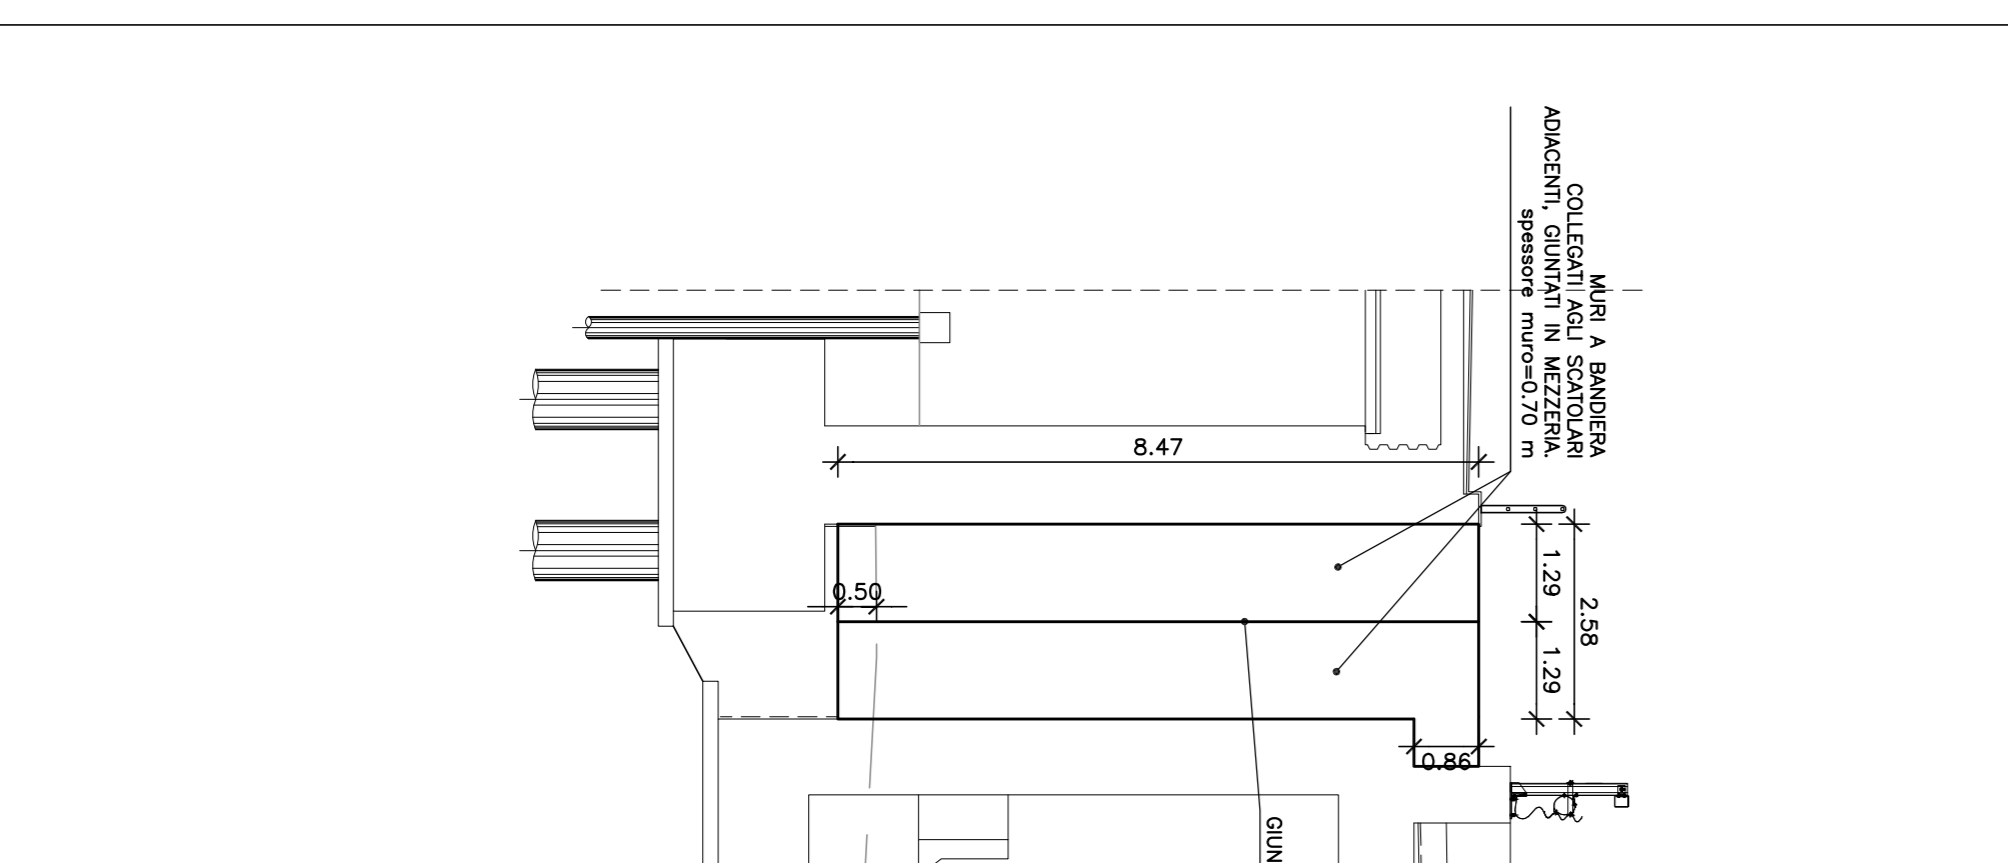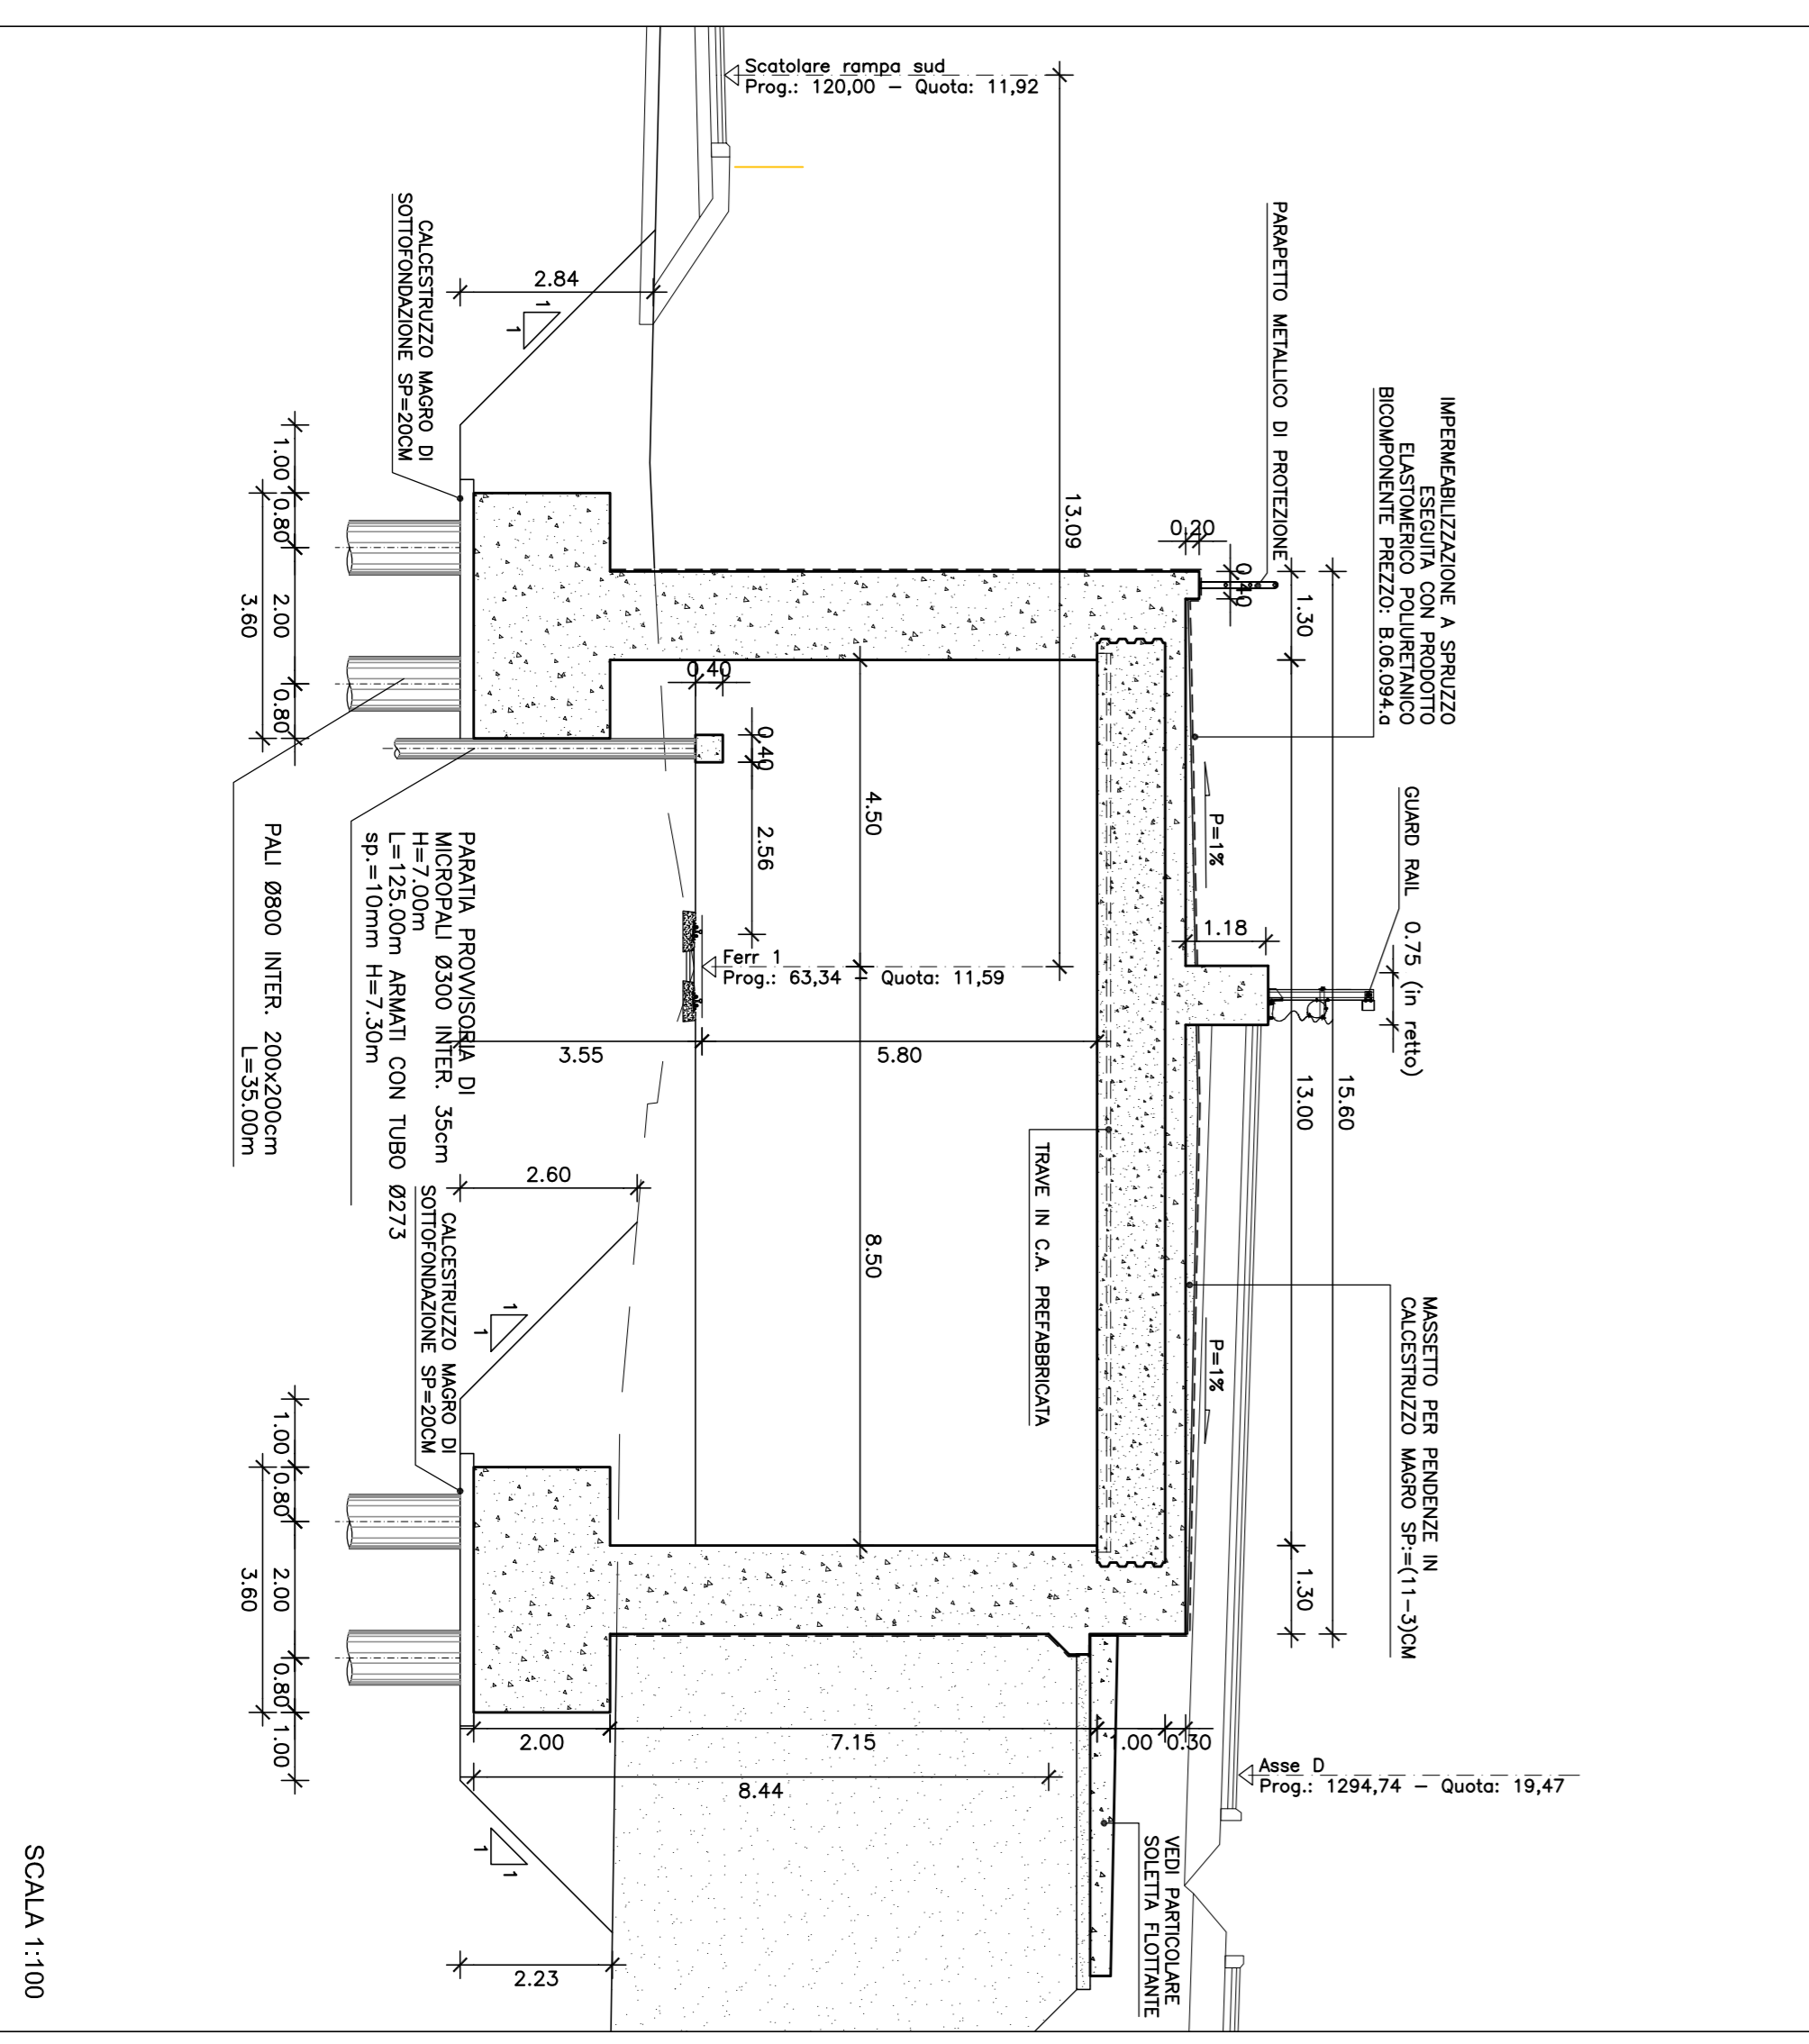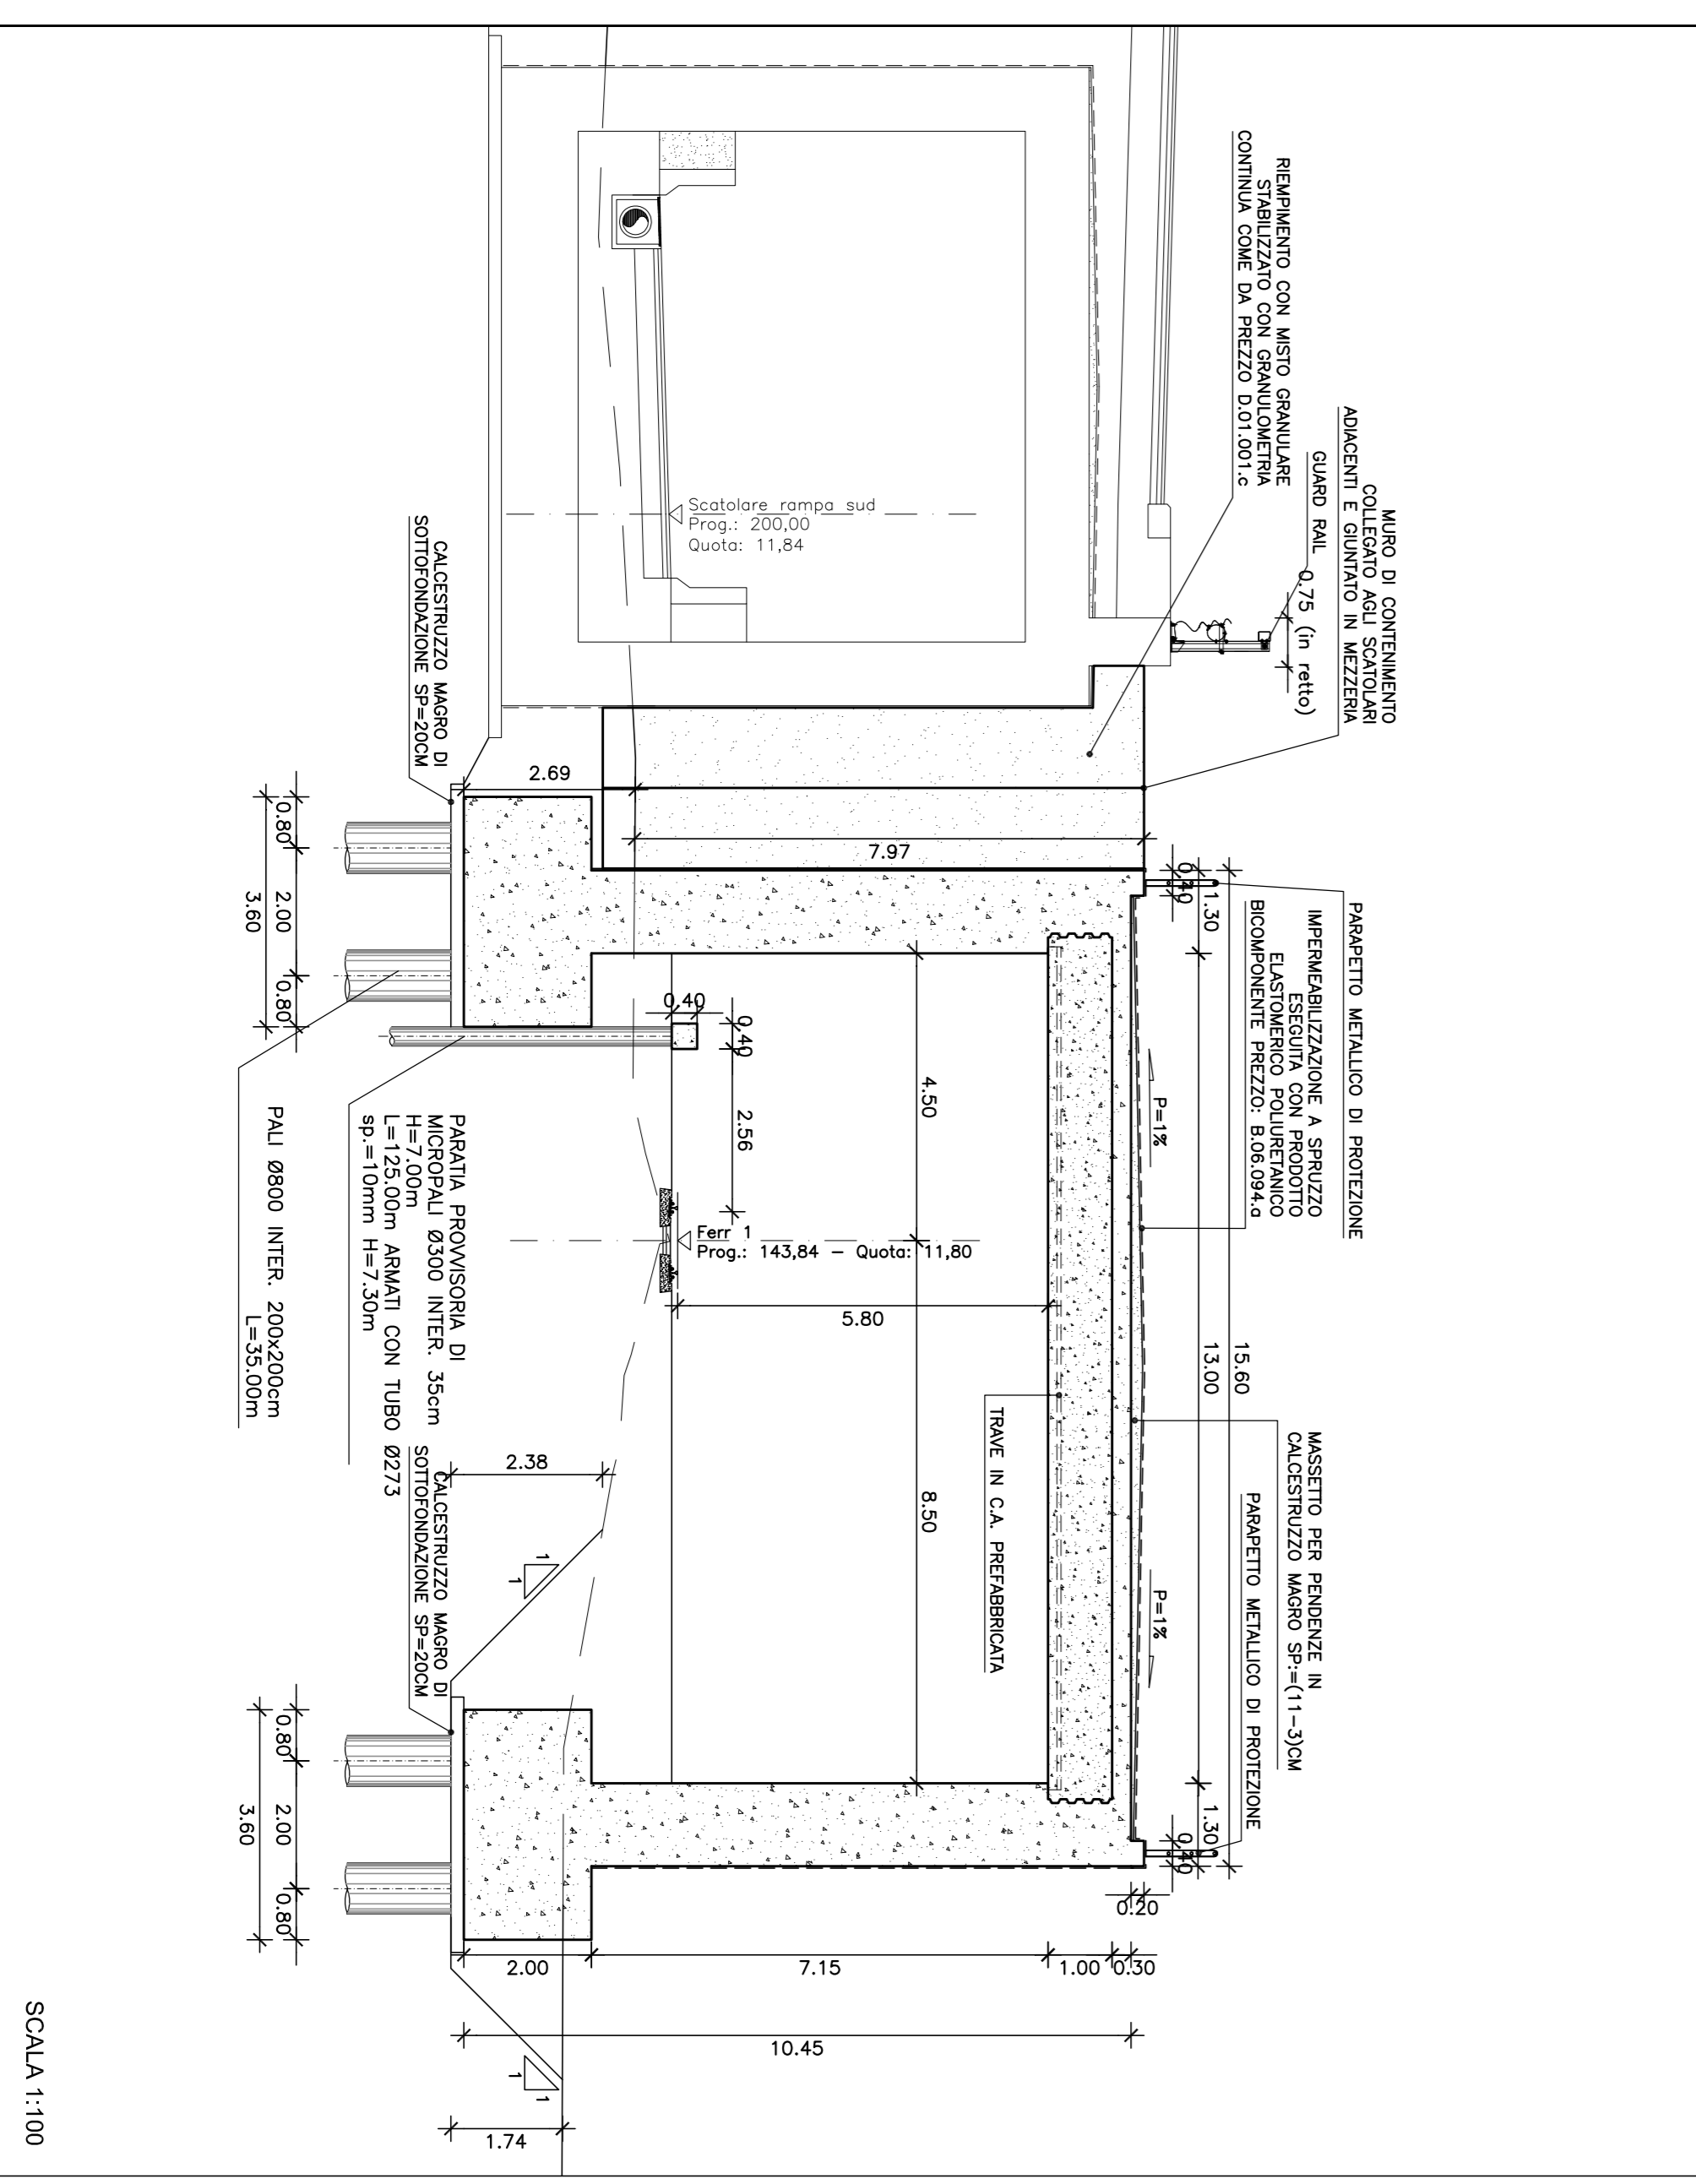

**anas**  
Direzione Progettazione e Realizzazione Lavori

NUOVA S.S. 291  
COLLEGAMENTO SASSARI - ALGHERO - AEROPORTO  
Lavori di costruzione del 1° lotto Mannunias - Alghero  
e del 4° lotto di collegamento con l'aeroporto di Fertilia

**PROGETTO DEFINITIVO**

PROGETTAZIONE: ANAS - DIREZIONE PROGETTAZIONE E REALIZZAZIONE LAVORI

OPERE D'ARTE MAGGIORI - LOTTO 1  
GALLERIA ARTIFICIALE FERROVIARIA "B" E SOTTOVIA AL Km 0+124 (rampa sud)  
PUNNOMETRICA SEZIONE E DETTAGGI Tav. 1/2

|            |      |
|------------|------|
| PRODOTTORE | DATA |
|            |      |

|           |      |           |      |
|-----------|------|-----------|------|
| REVISIONI | DATA | REVISIONI | DATA |
| A         |      | B         |      |
| C         |      | C         |      |
| D         |      | D         |      |