


SEZIONE - 1 (D) 2

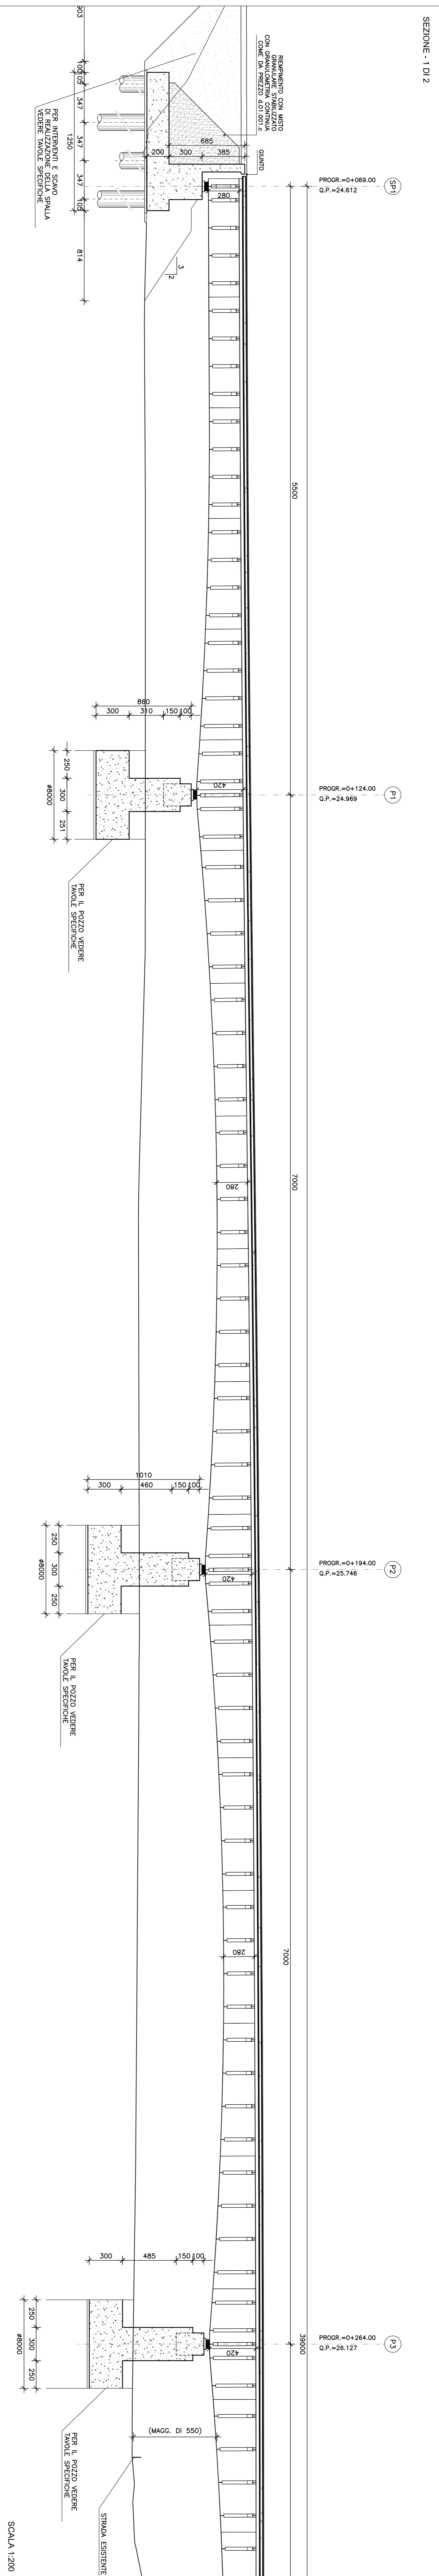

SCALA 1:200

anas
 Direzione Progettazione e Realizzazione Lavori

NUOVA S.S. 291
 COLLEGAMENTO SASSARI - ALGHERO - AEROPORTO
 Lavori di costruzione del 1° lotto Mannuniamas - Alghero
 e del 4° lotto di collegamento con l'aeroporto di Fertilia
PROGETTO DEFINITIVO

PROGETTAZIONE: ANAS - DIREZIONE PROGETTAZIONE E REALIZZAZIONE LAVORI

PROGETTISTA:	ANAS - DIREZIONE PROGETTAZIONE E REALIZZAZIONE LAVORI
PROGETTO:	NUOVA S.S. 291 COLLEGAMENTO SASSARI - ALGHERO - AEROPORTO
PRODOTTO:	PROGETTO DEFINITIVO
REVISIONI:	
DATA:	

OPERE D'ARTE MAGGIORI - LOTTO 4
 VIADOTTO FERROVIA
 PANFILA FONDAZIONI E SEZIONE LONGITUDINALE TAV. 1/2

CONDIZIONE:	PRODOTTO	REVISIONE:	A	1:200
REV.:	DESCRIZIONE	DATA	REDAZIONE	VERIFICATO
A	NUOVA emissione a seguito indicazione del 11.05.2016	30/10/16		
B				
C				
D				