



SCALA 1:200

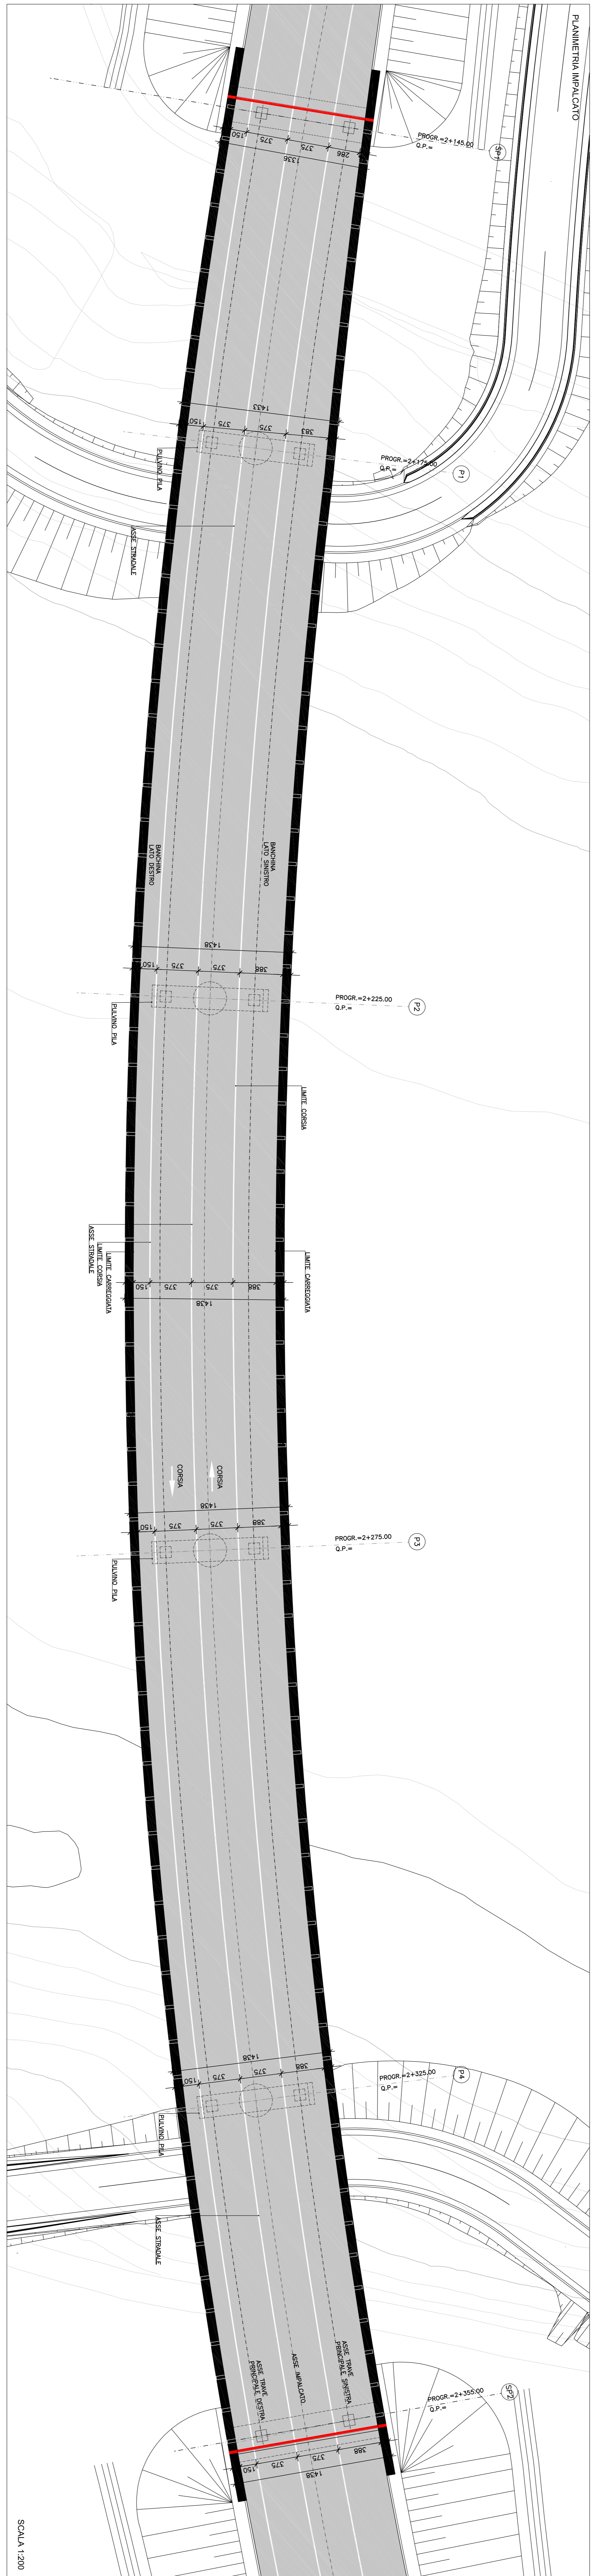


SCALA 1:200

SEZIONE TRASVERSALE IN CORRISPONDENZA ASSE P.I.A.

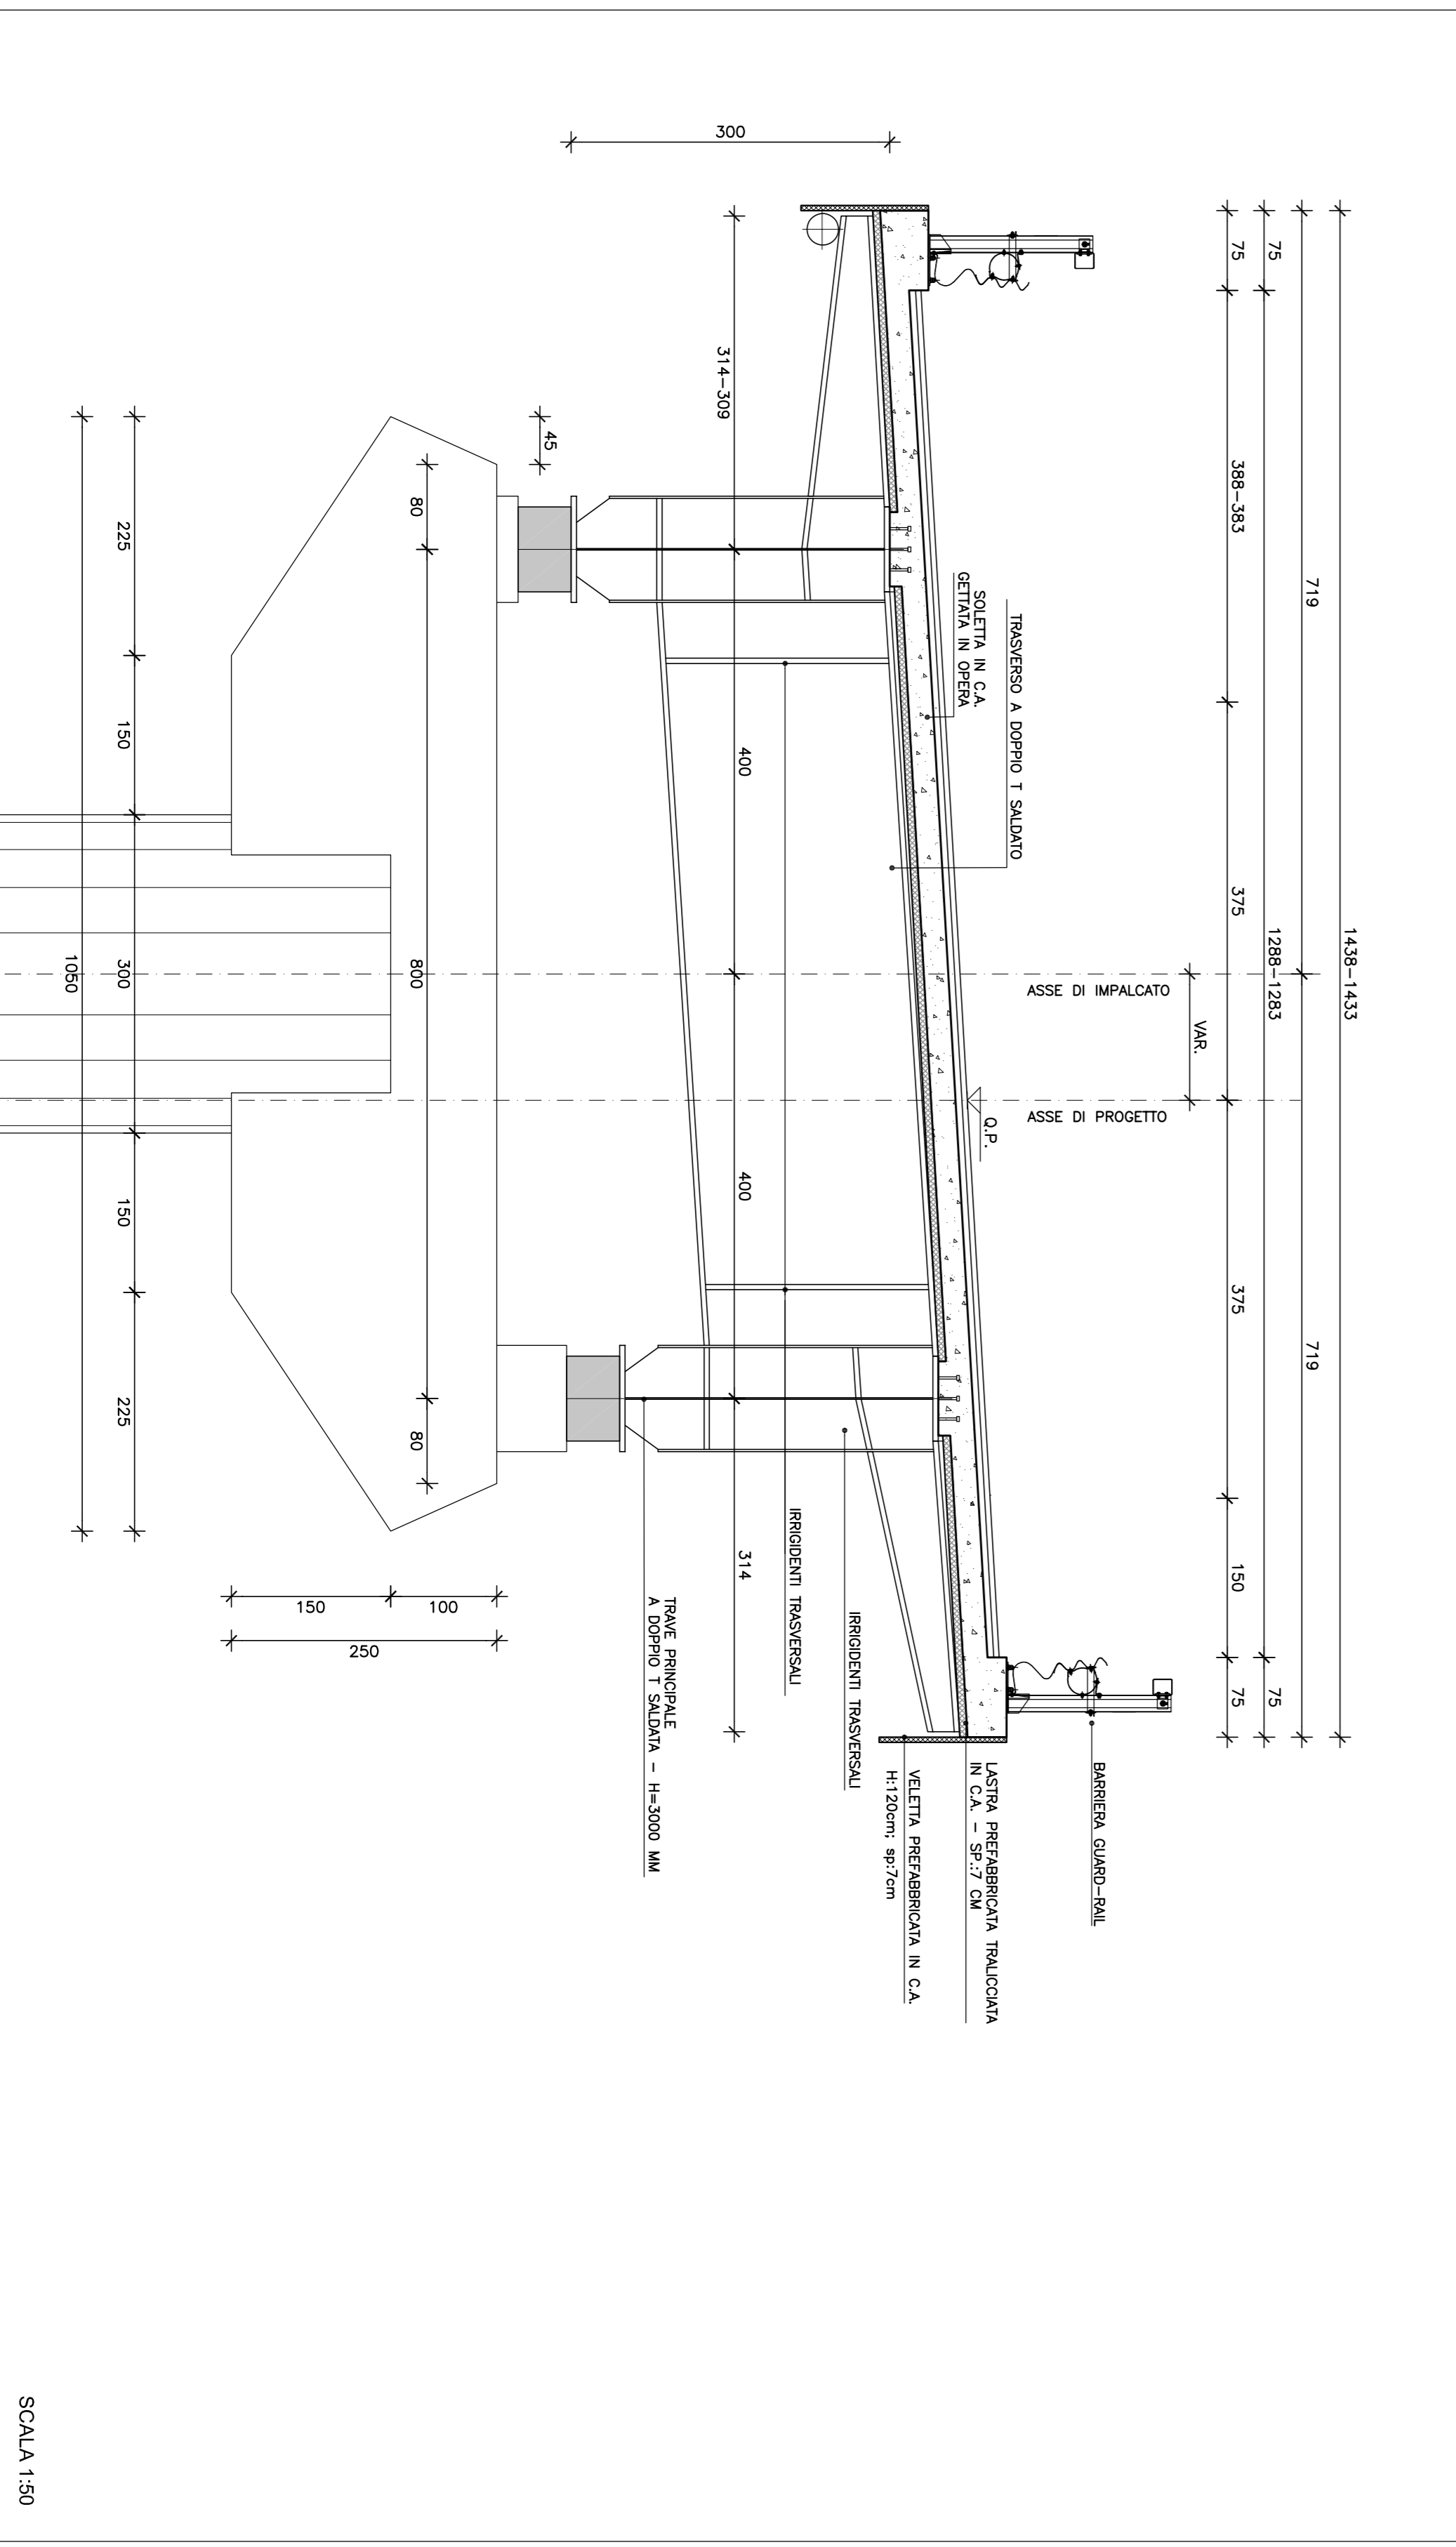

SCALA 1:50

SEZIONE TRASVERSALE CORRENTE

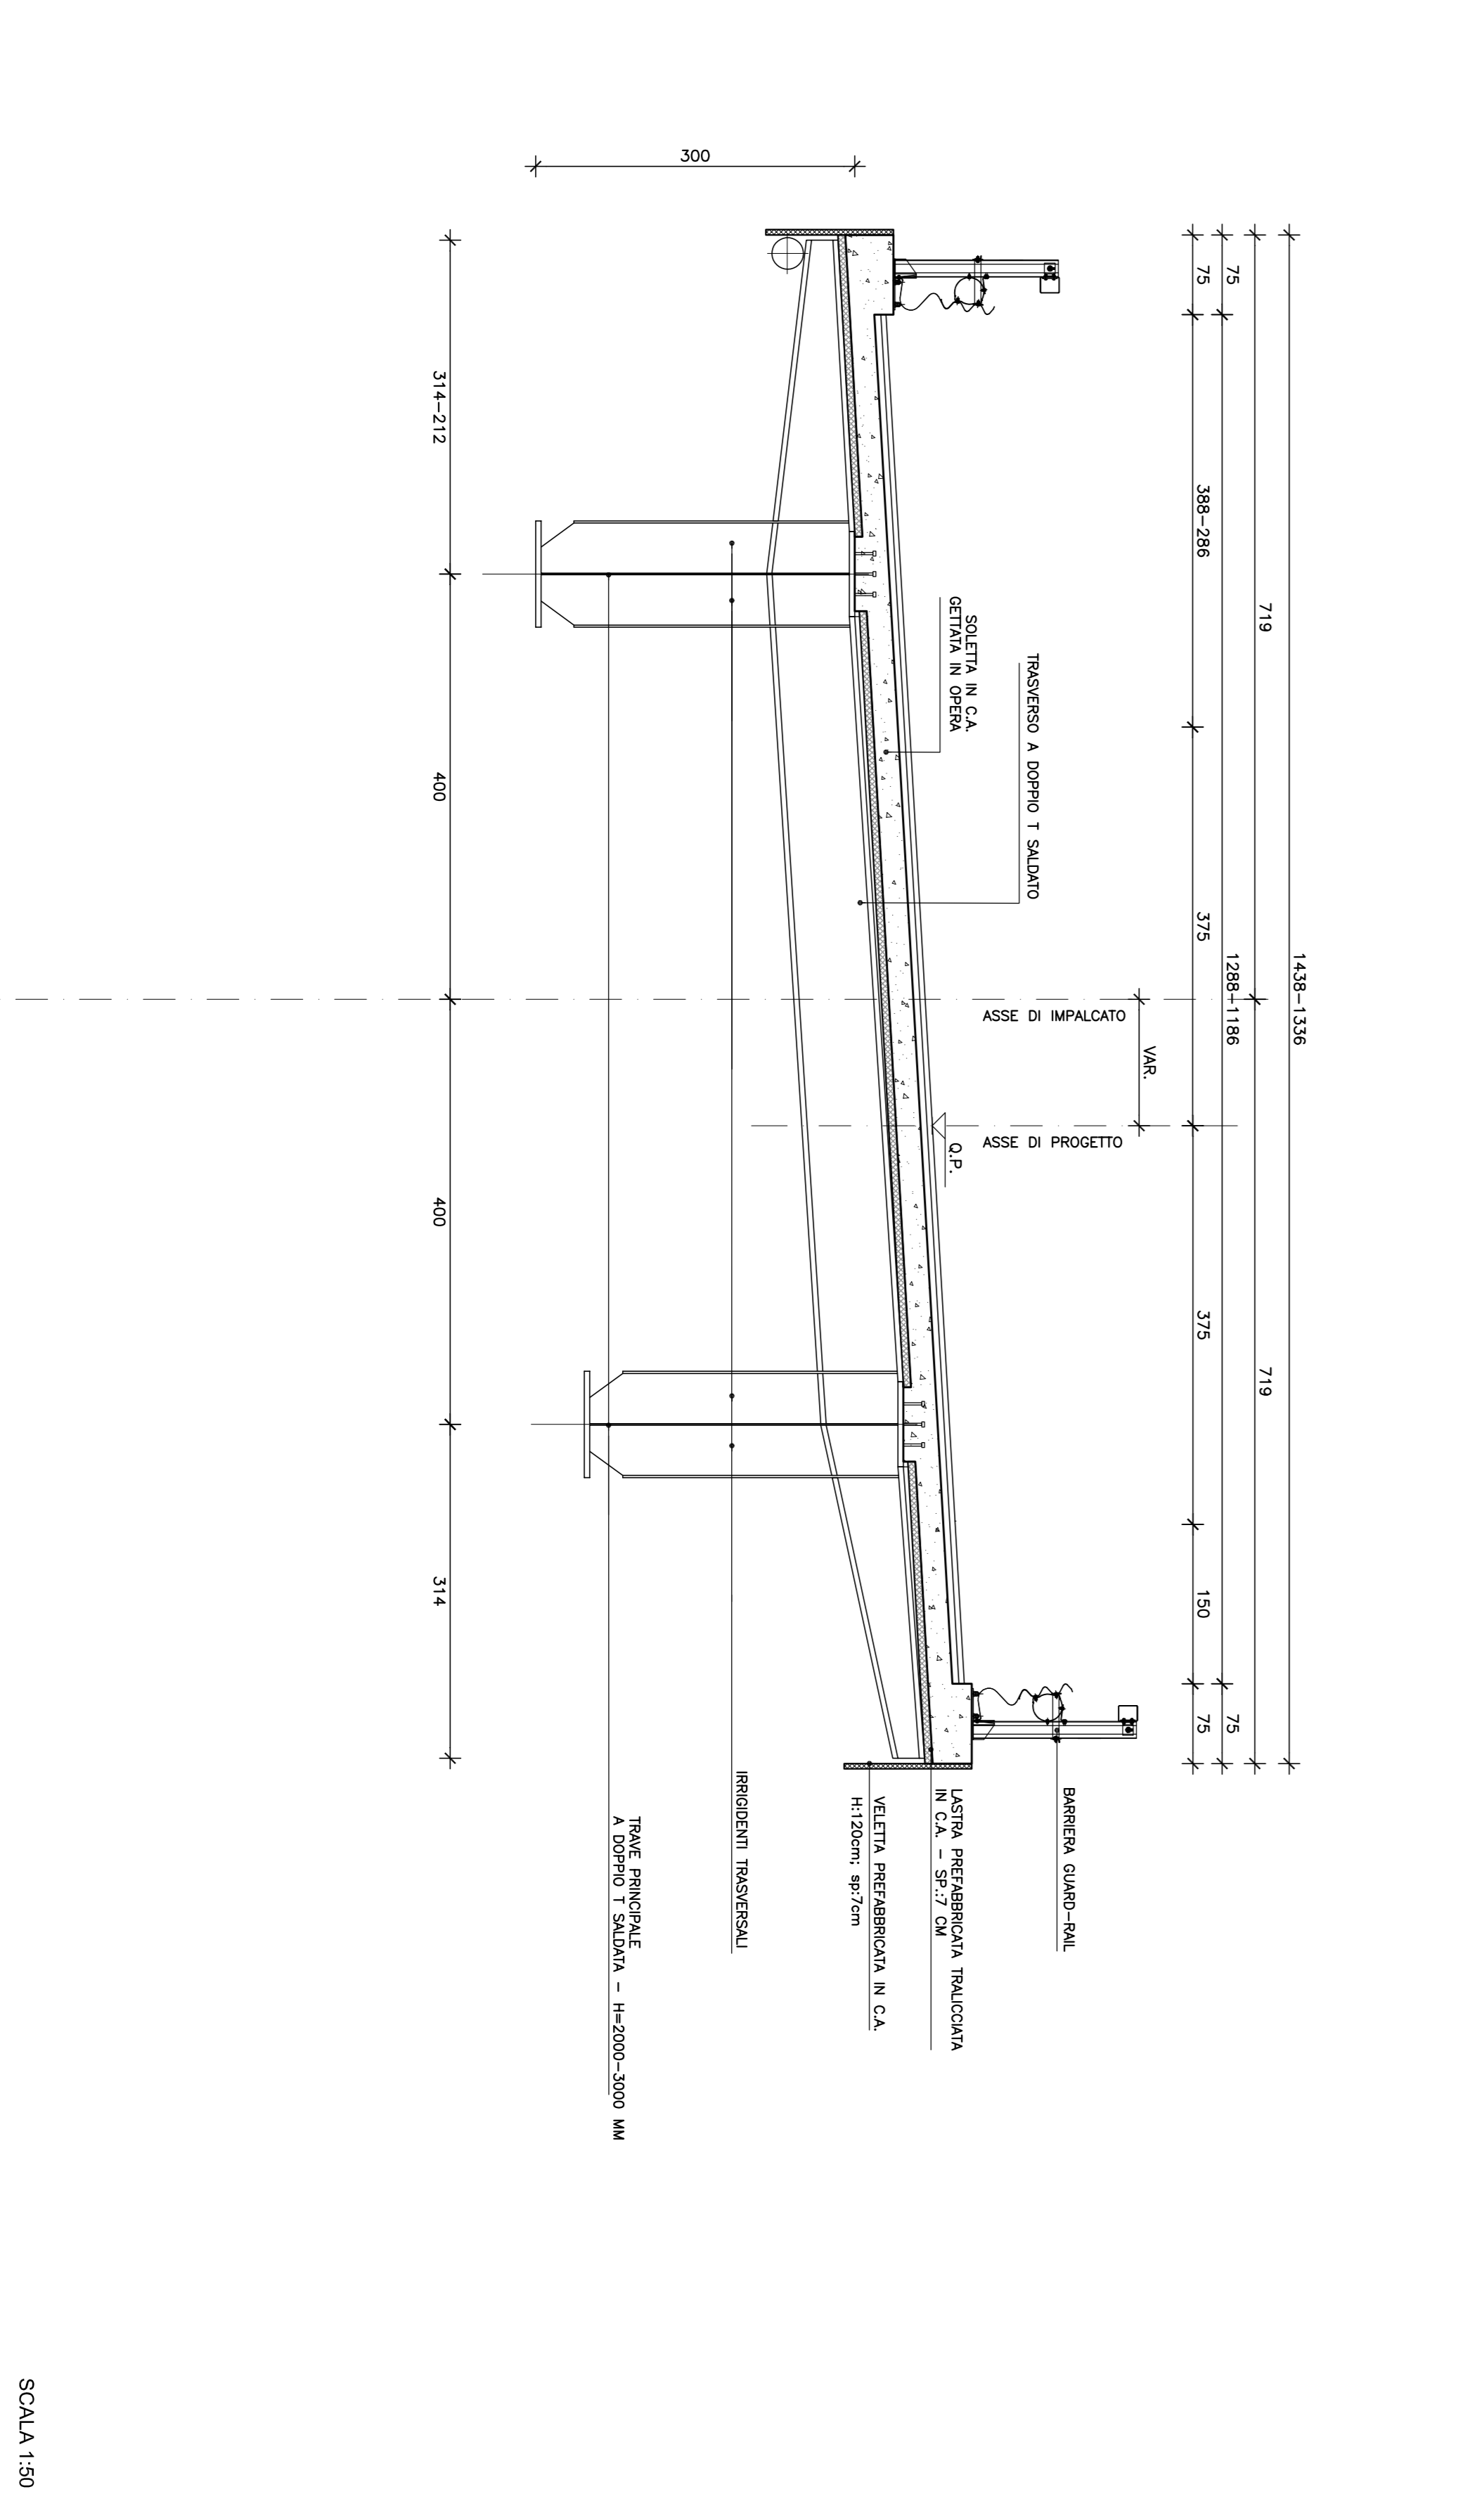

SCALA 1:50

**anas**  
 Direzione Progettazione e Realizzazione Lavori

**NUOVA S.S.291**  
**COLLEGAMENTO SASSARI - ALGHERO - AEROPORTO**  
 Lavori di costruzione del 1° lotto Mammuratus - Alghero  
 e del 4° lotto di collegamento con l'aeroporto di Fertilia  
**PROGETTO DEFINITIVO**

**PROGETTAZIONE: ANAS - DIREZIONE PROGETTAZIONE E REALIZZAZIONE LAVORI**

PROGETTISTI:	DATE:
PROGETTO:	DATA:
REVISIONI:	DATA:

**OPERE D'ARTE MAGGIORI - LOTTO 4**  
**PONTE RIO SASSU**  
 PLANIMETRIA PROSPETTO E SEZIONI TRASVERSALI

PRODOTTORE:	DATA:
PROGETTO:	DATA:
REVISIONI:	DATA:

REV.	DIRAZIONE	DATA	REVISIONI	APPROVATO
A	NUOVA emissione a seguito notifica MIT del 11.05.2018	31.03.2017		
B				
C				
D				