



PROSPETTO TRASVERSALE

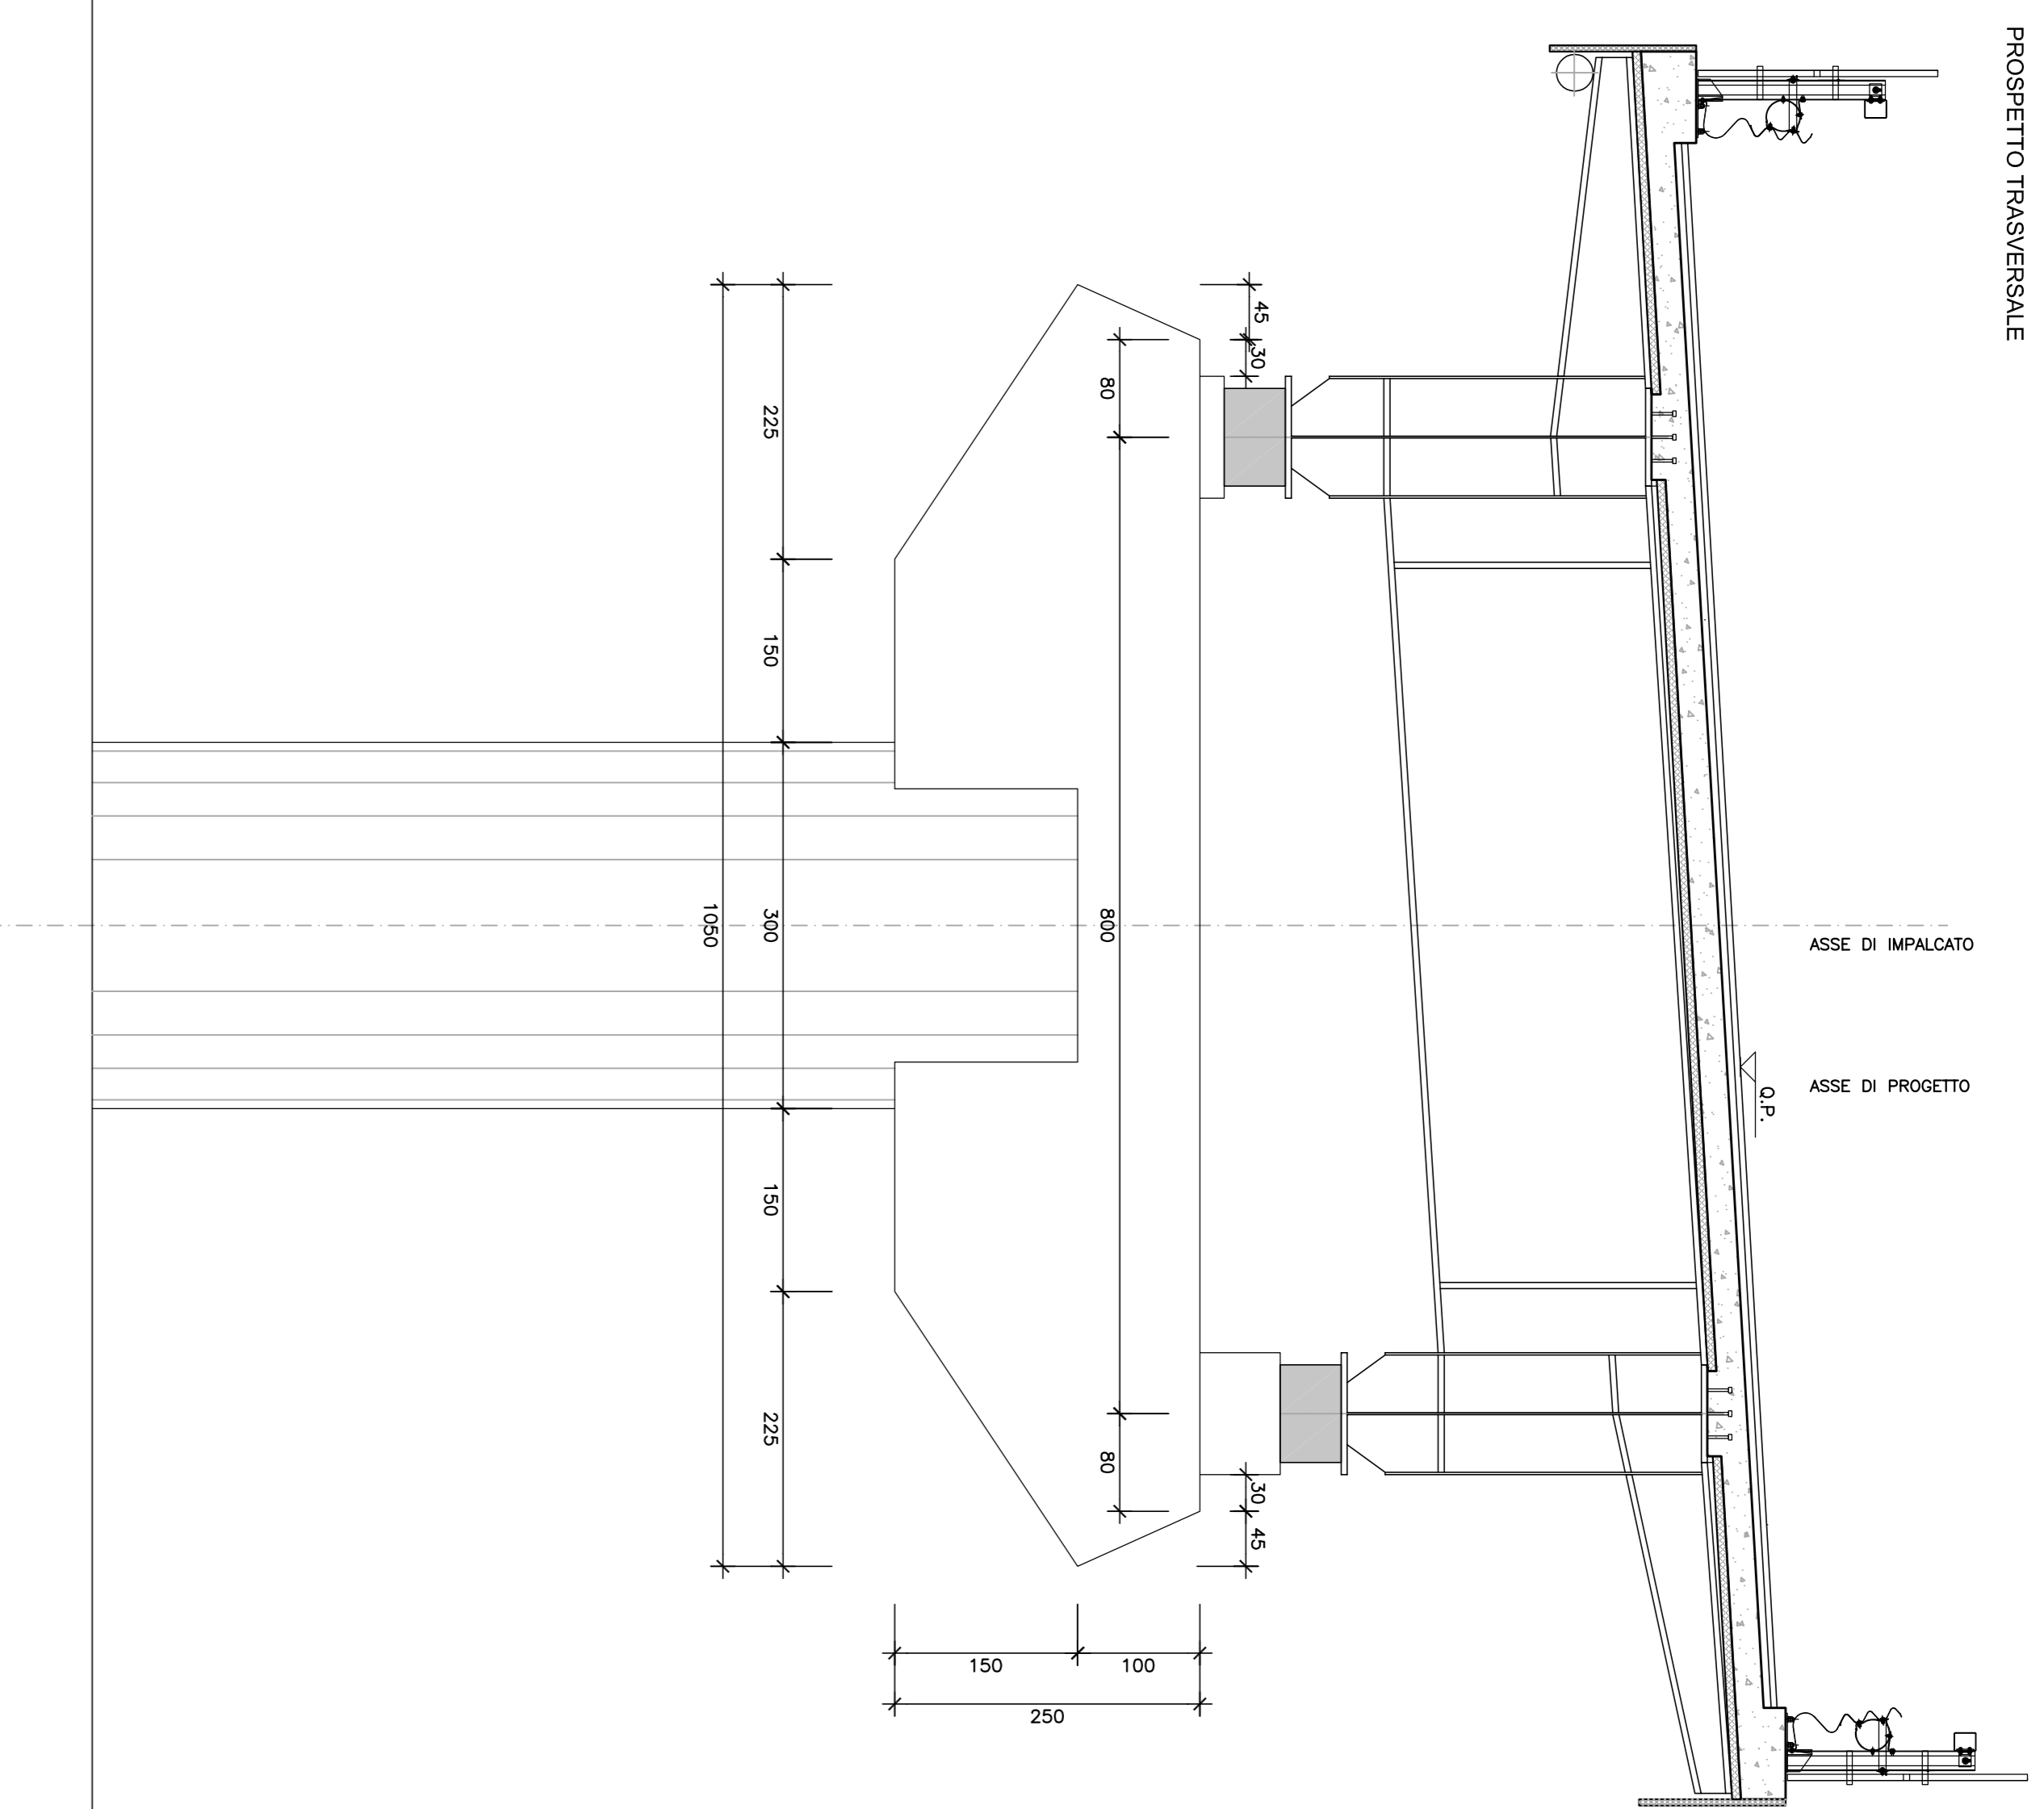


SCALA 1:50

PROSPETTO LONGITUDINALE

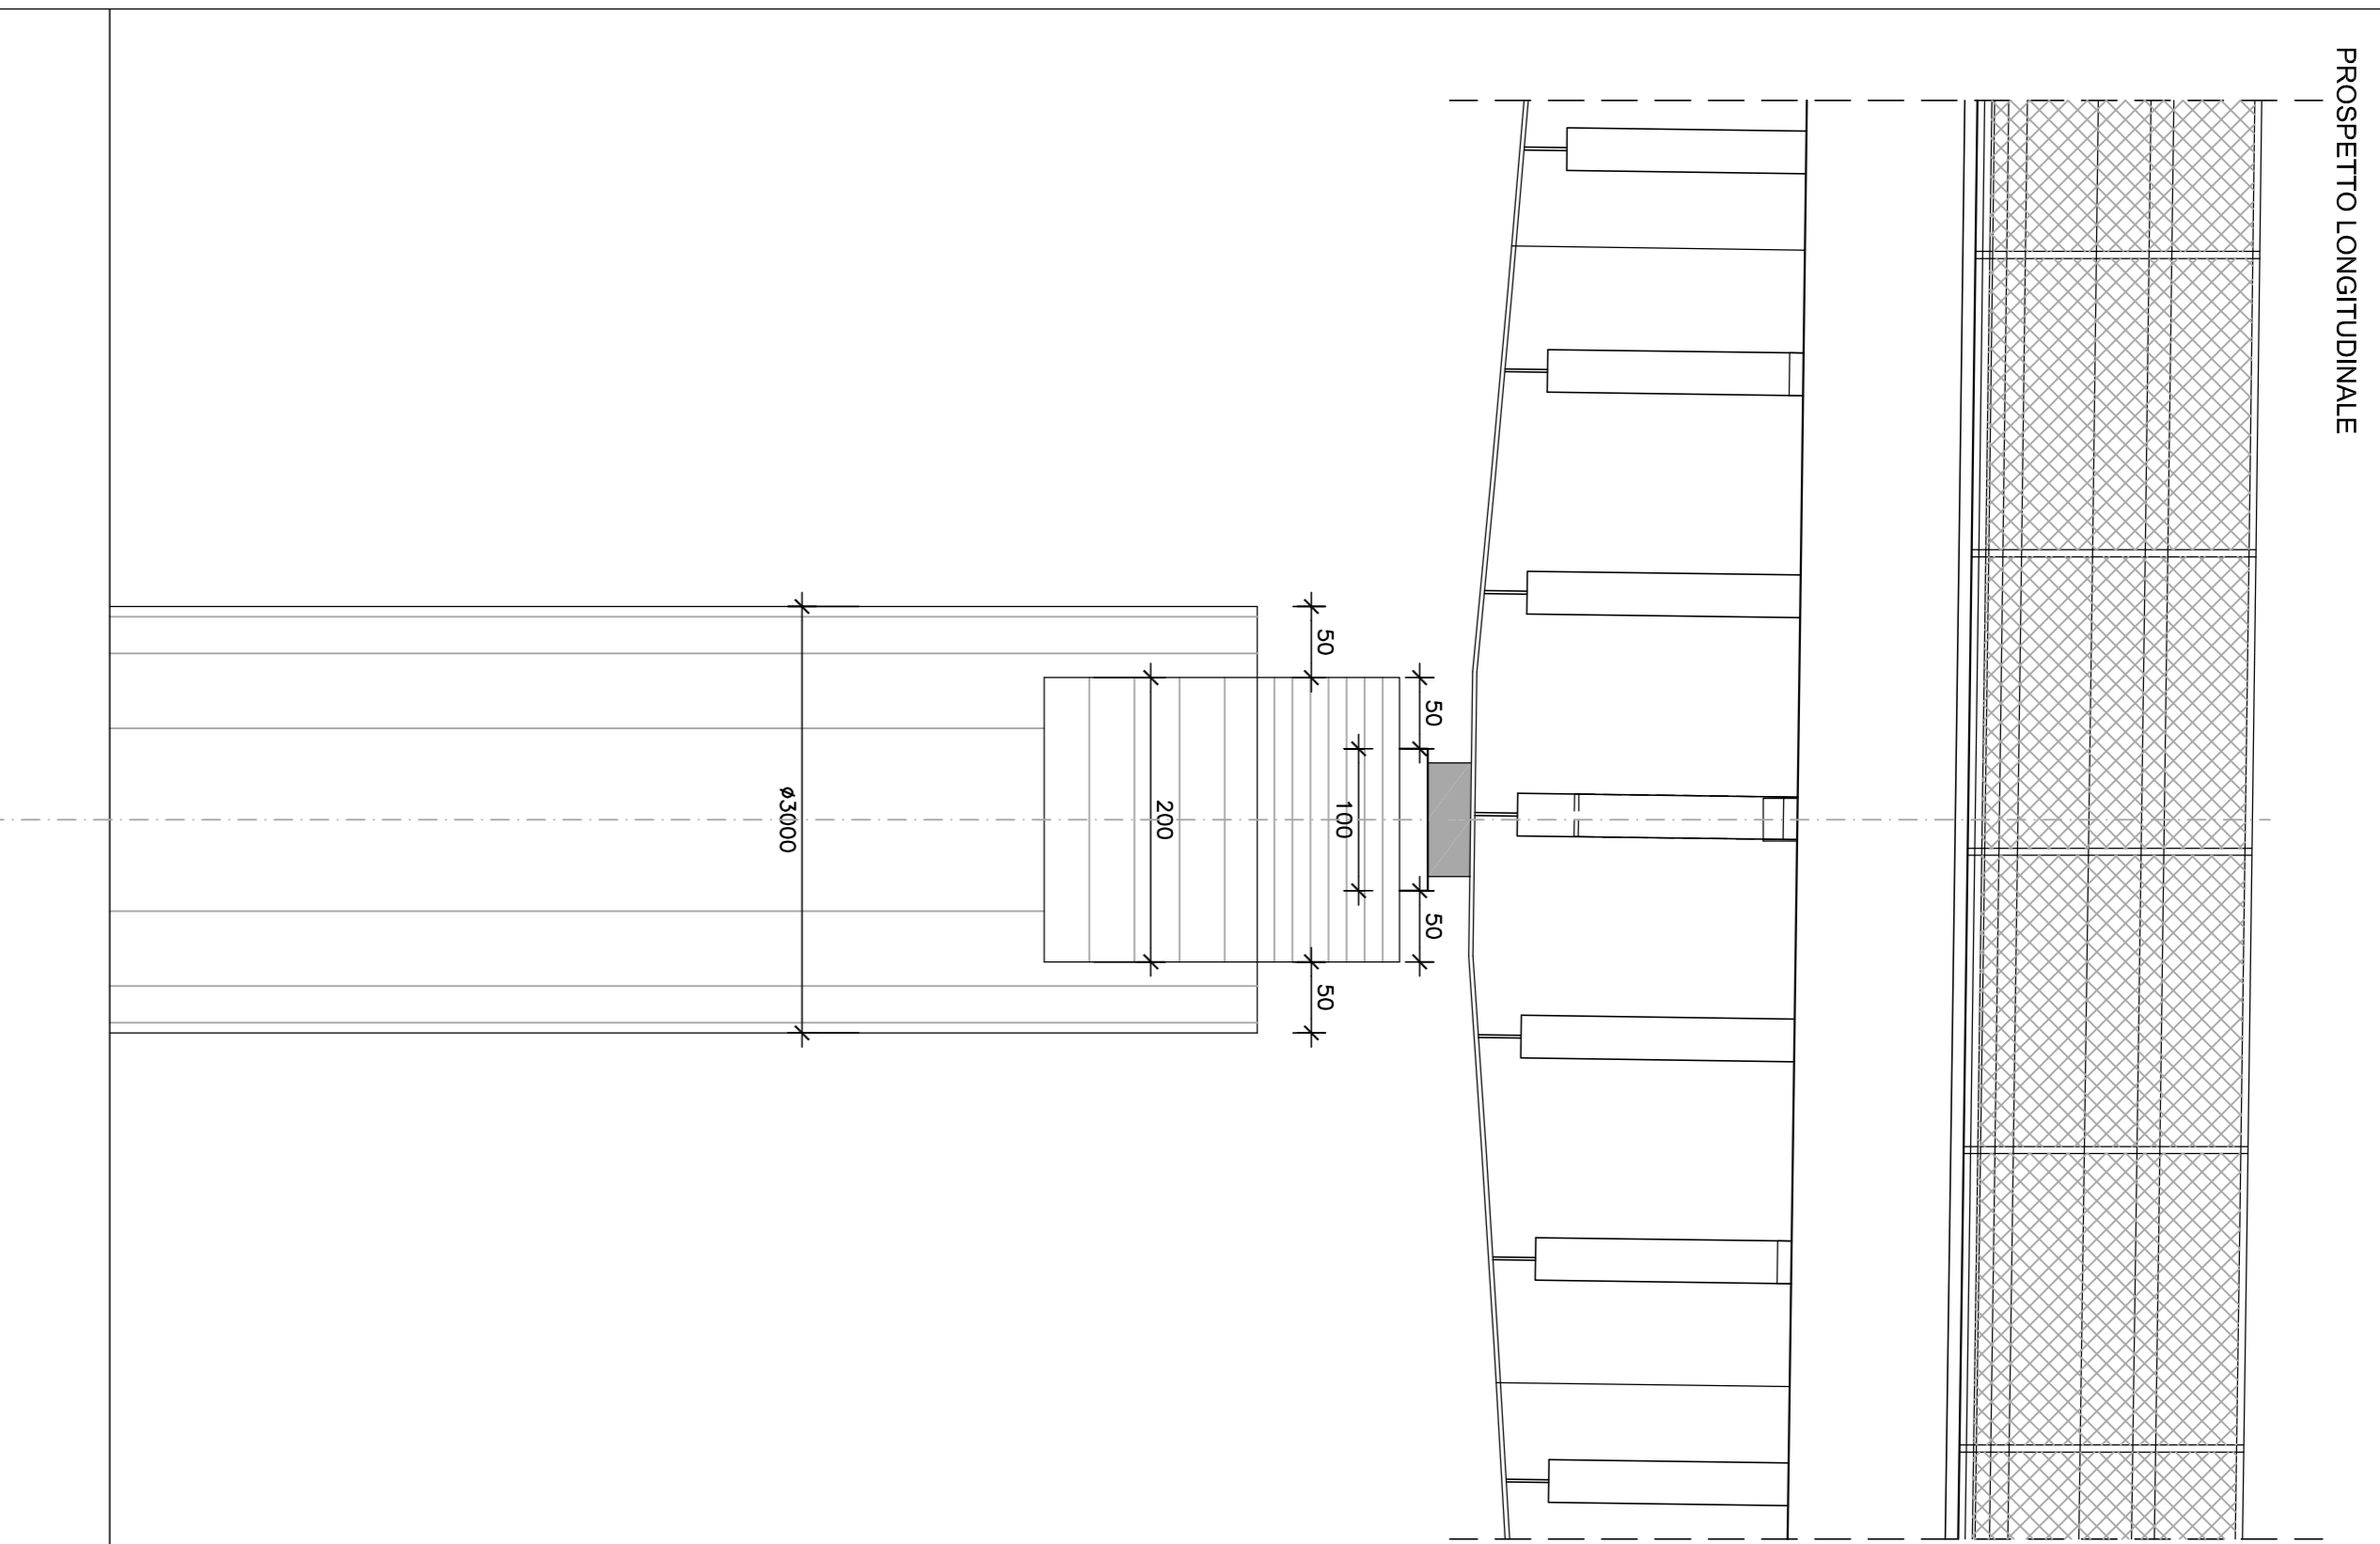


SCALA 1:50

SEZIONE TRASVERSALE

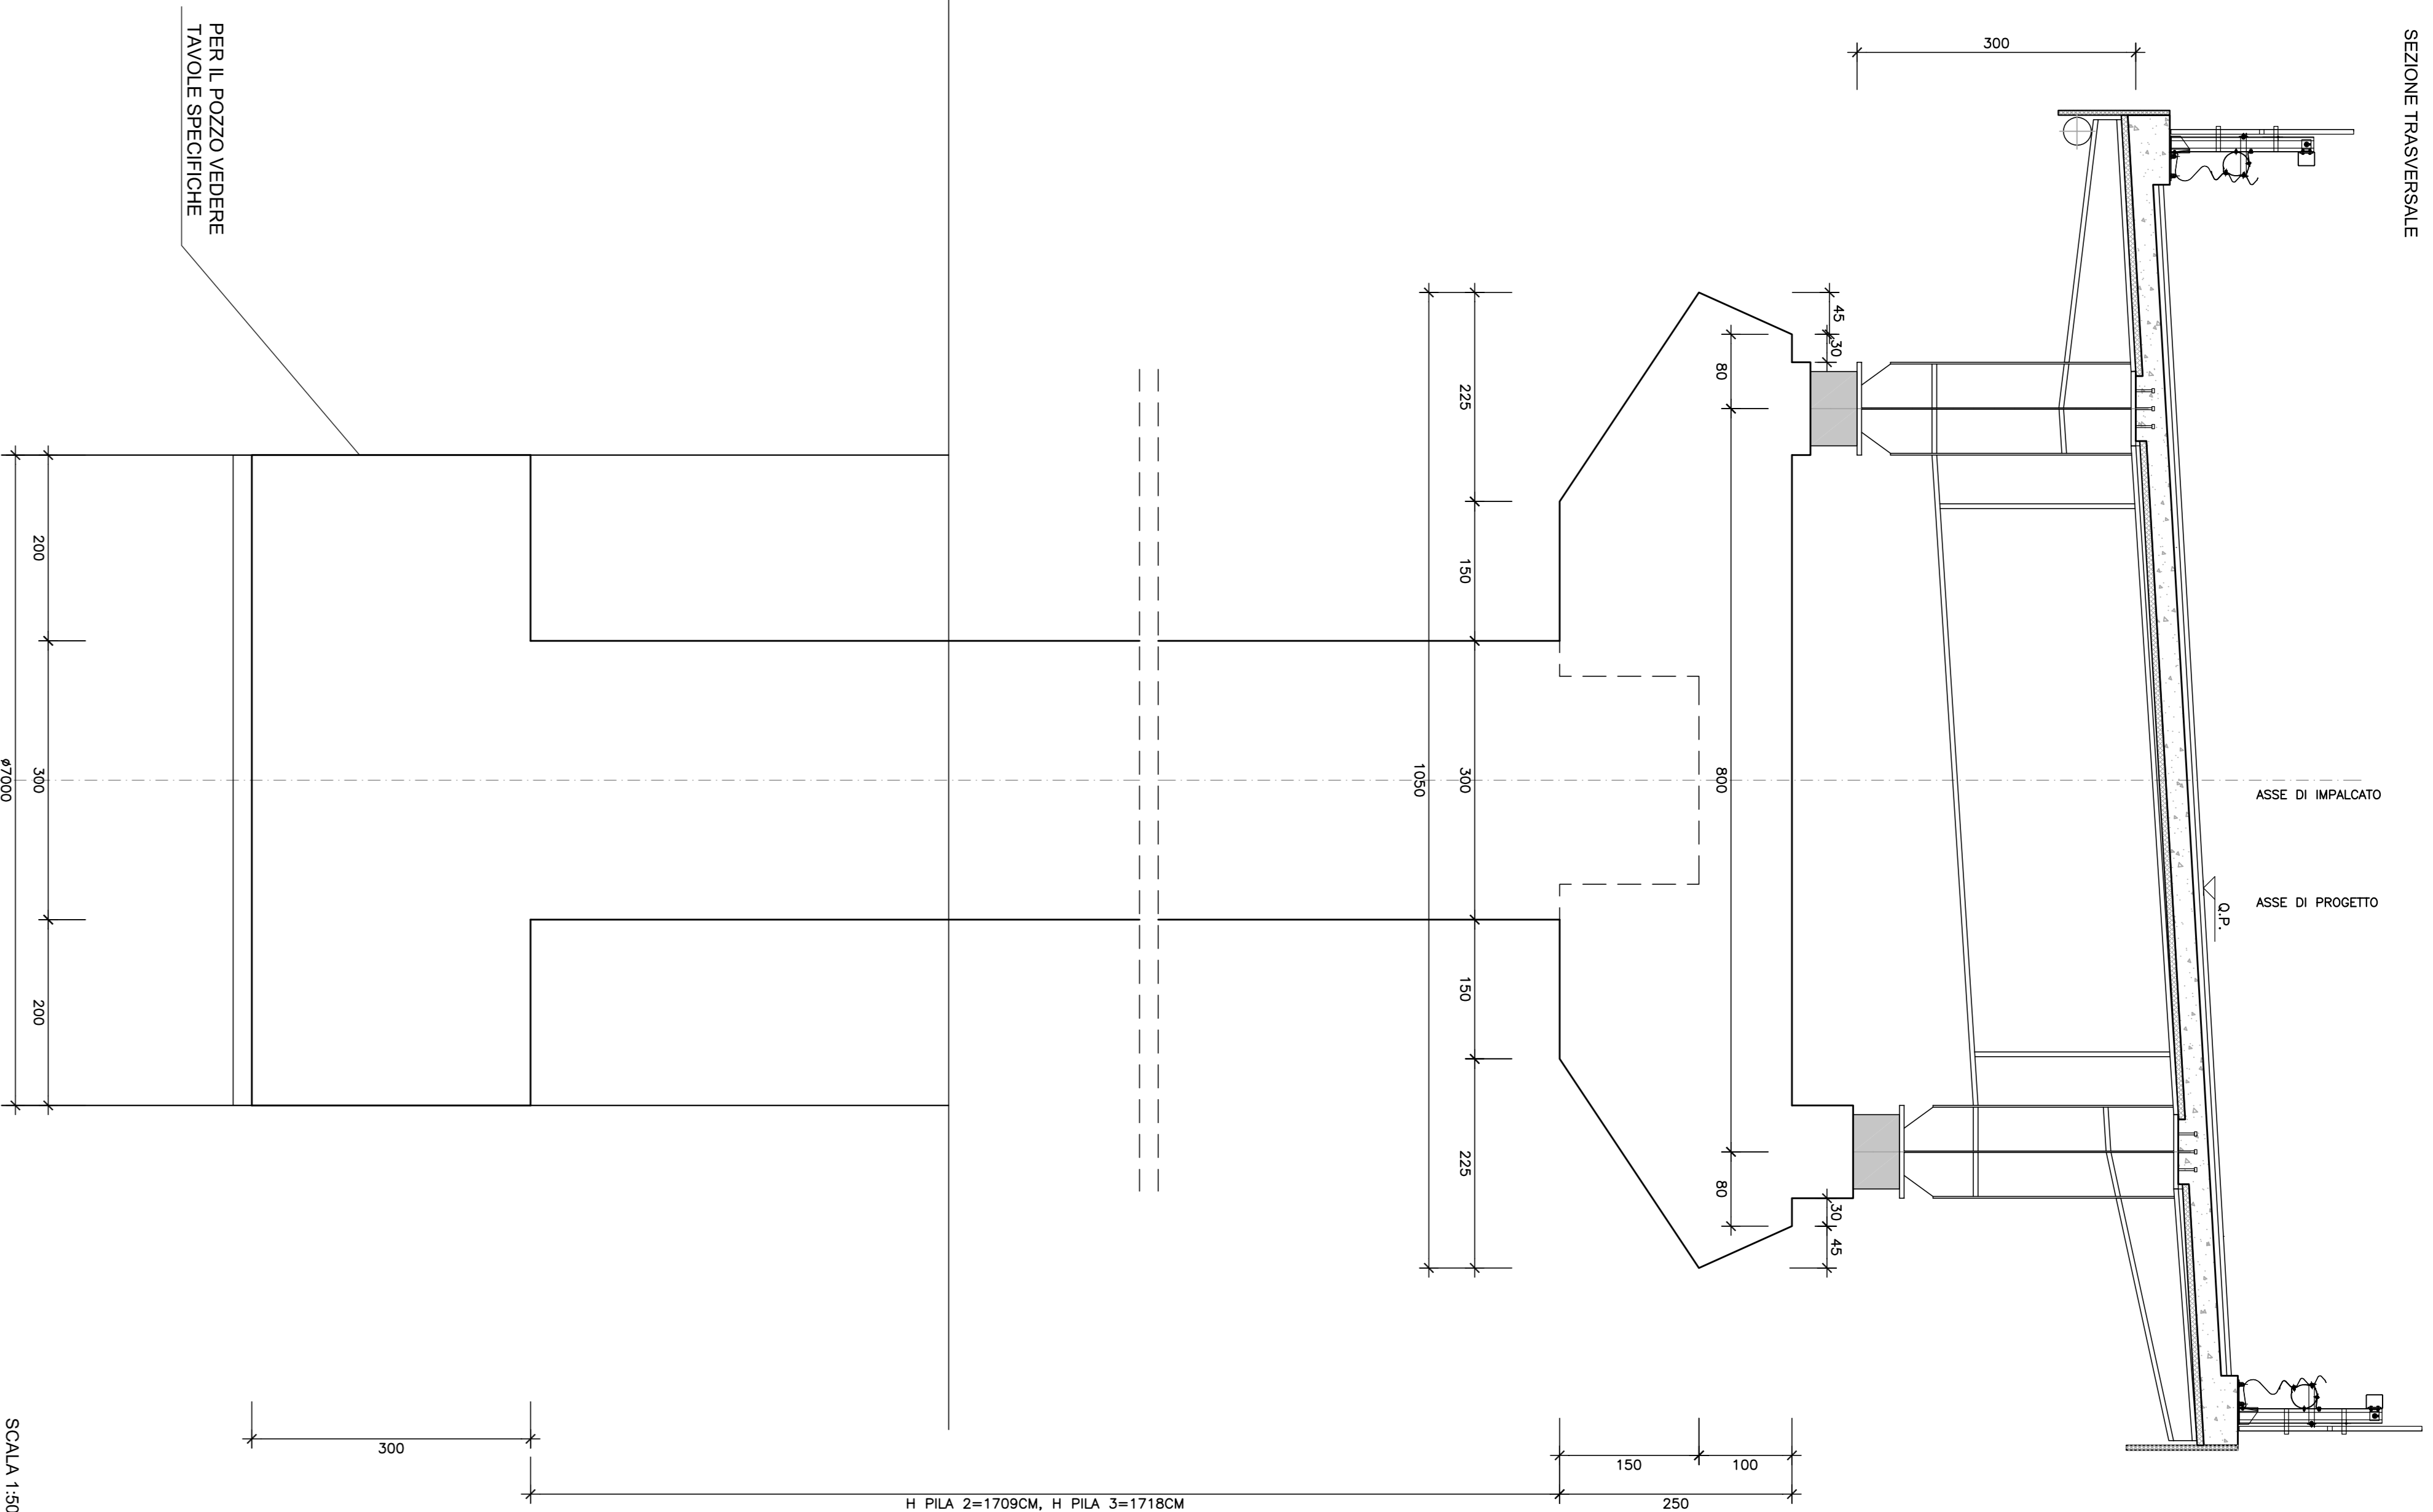


SCALA 1:50

SEZIONE LONGITUDINALE

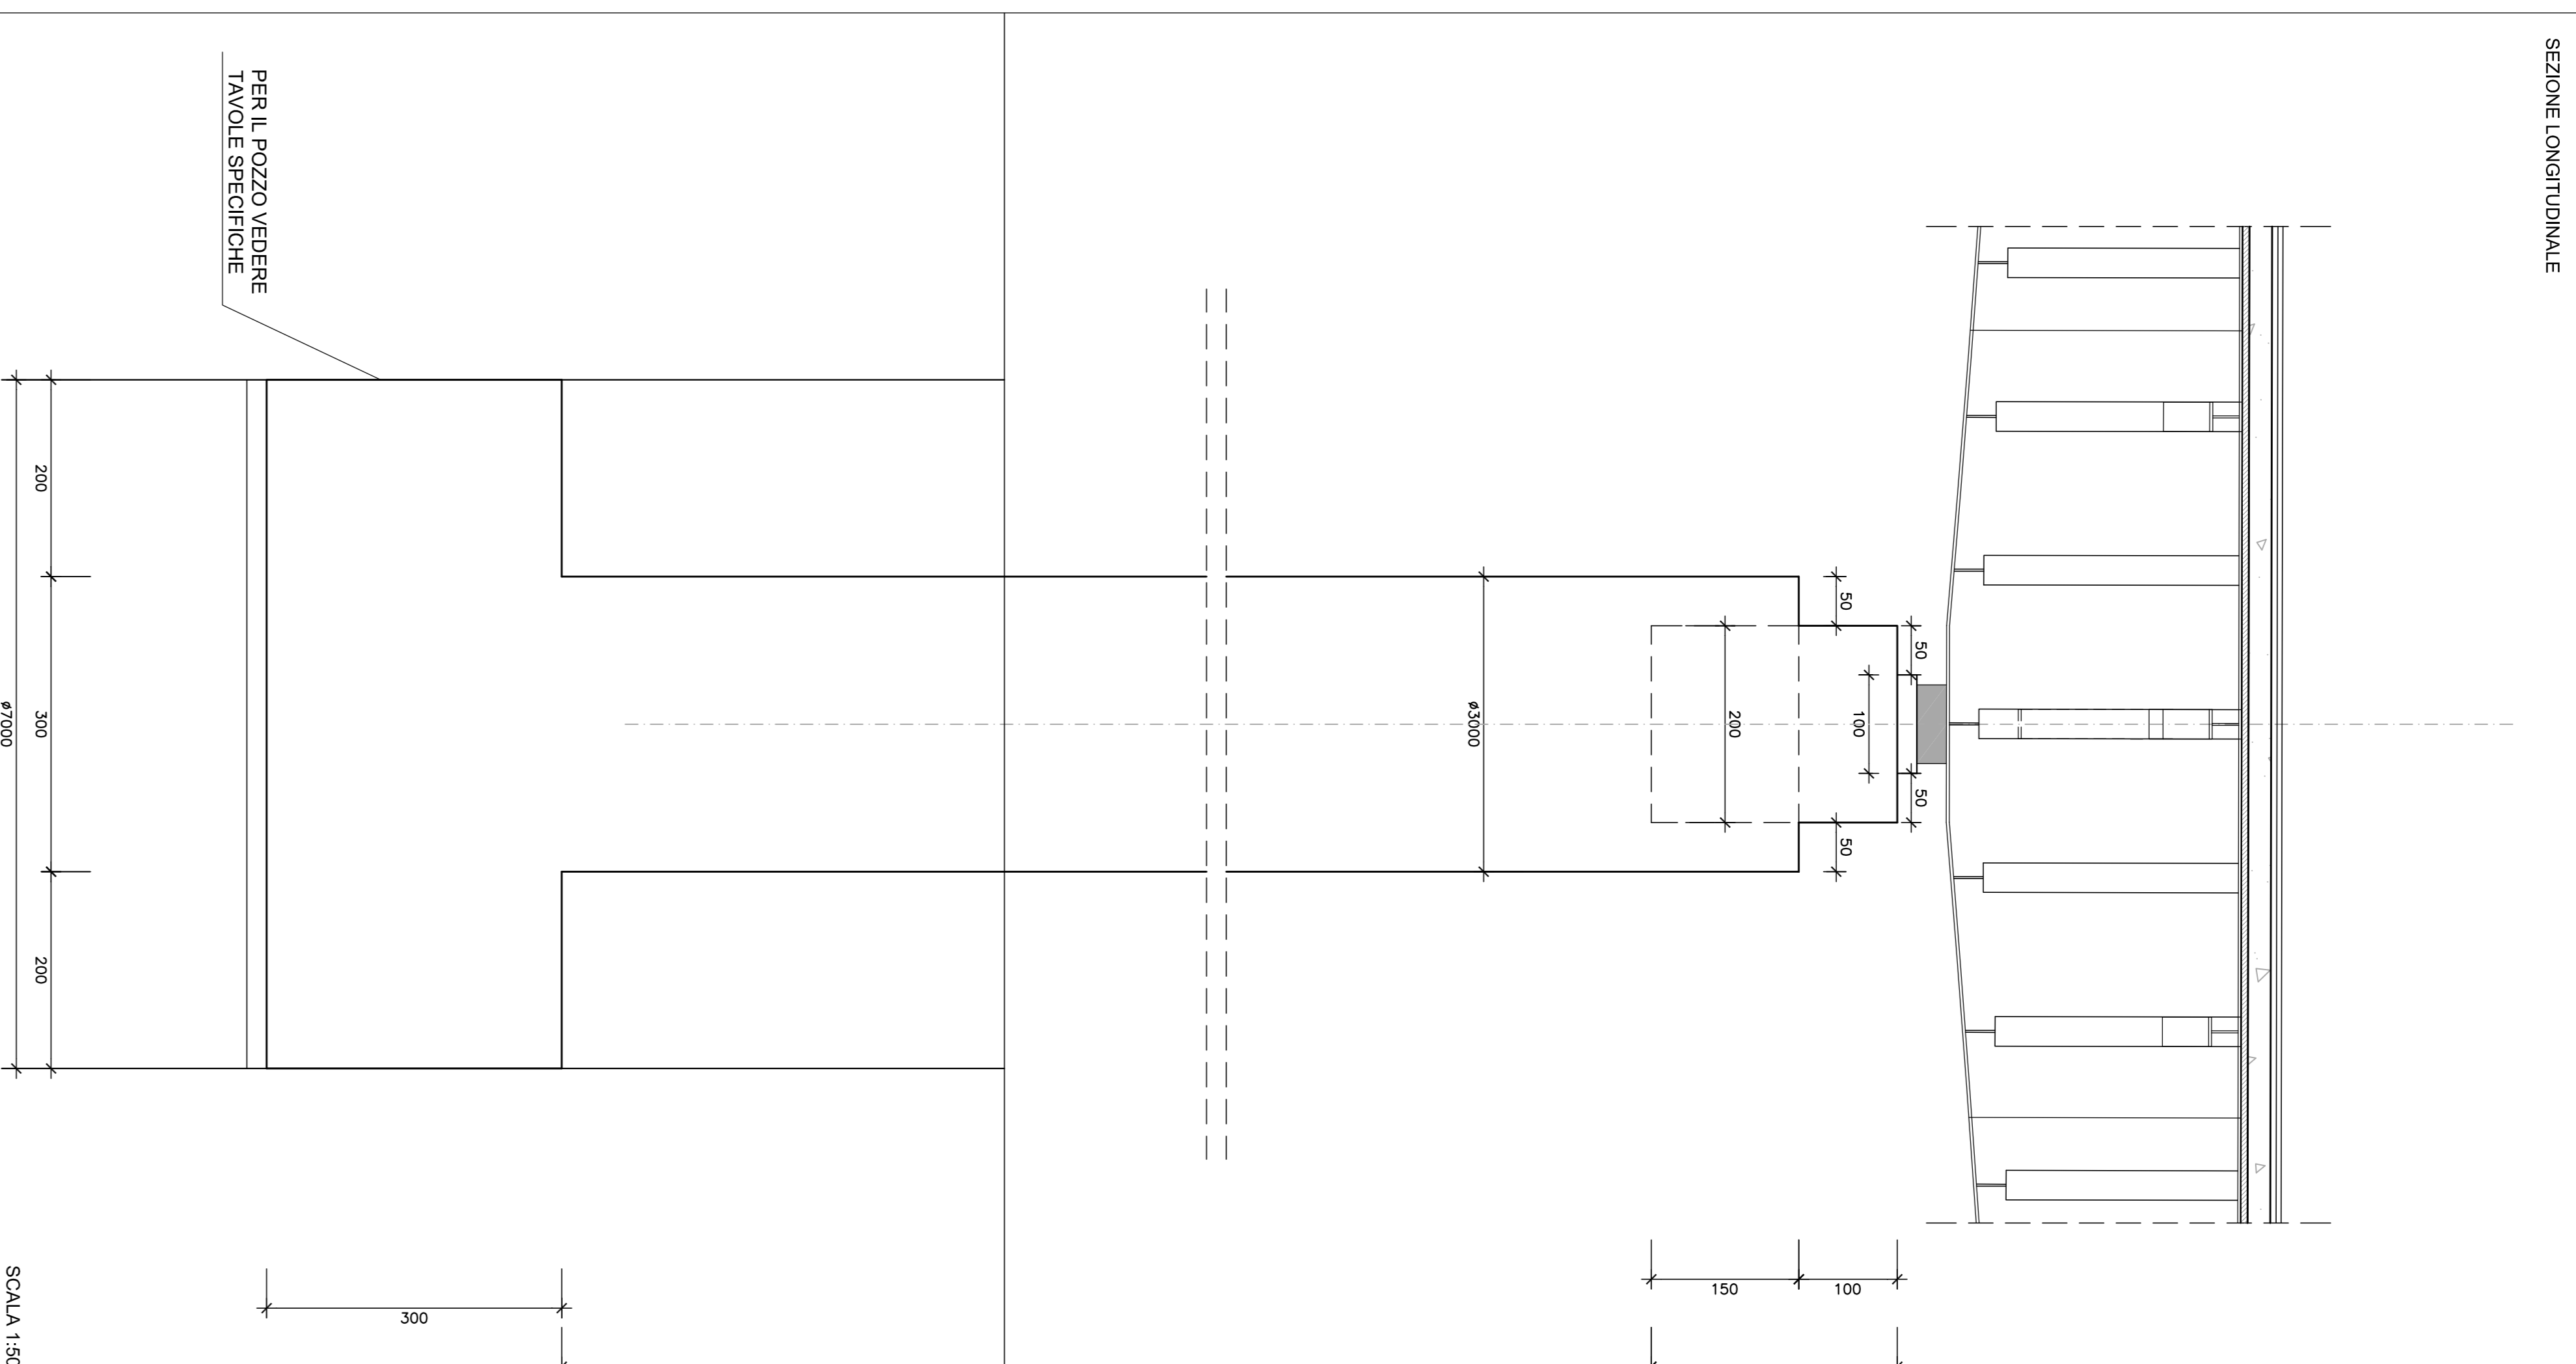


SCALA 1:50

PIANTA SPICCIATO

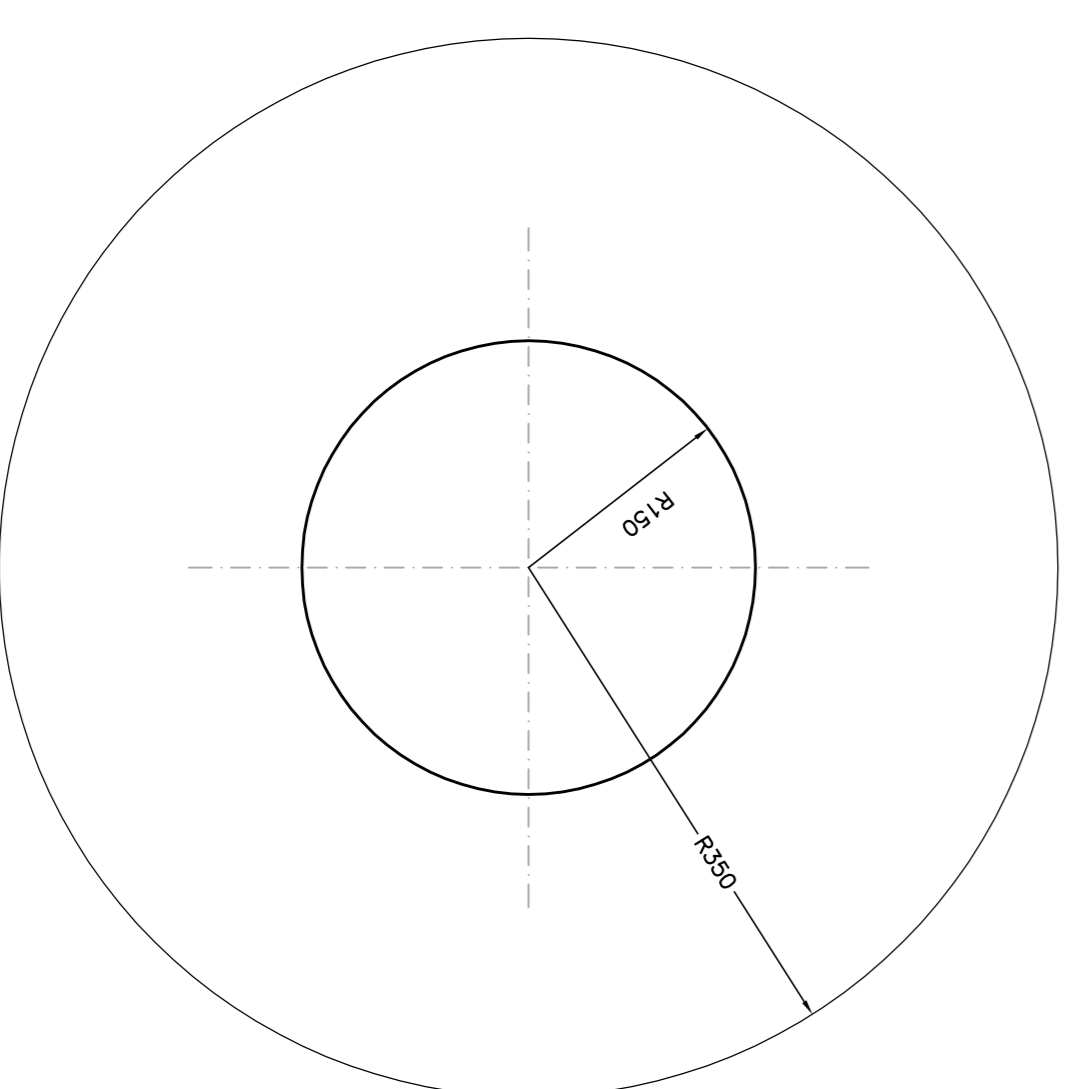

SCALA 1:50

PIANTA PULVINO

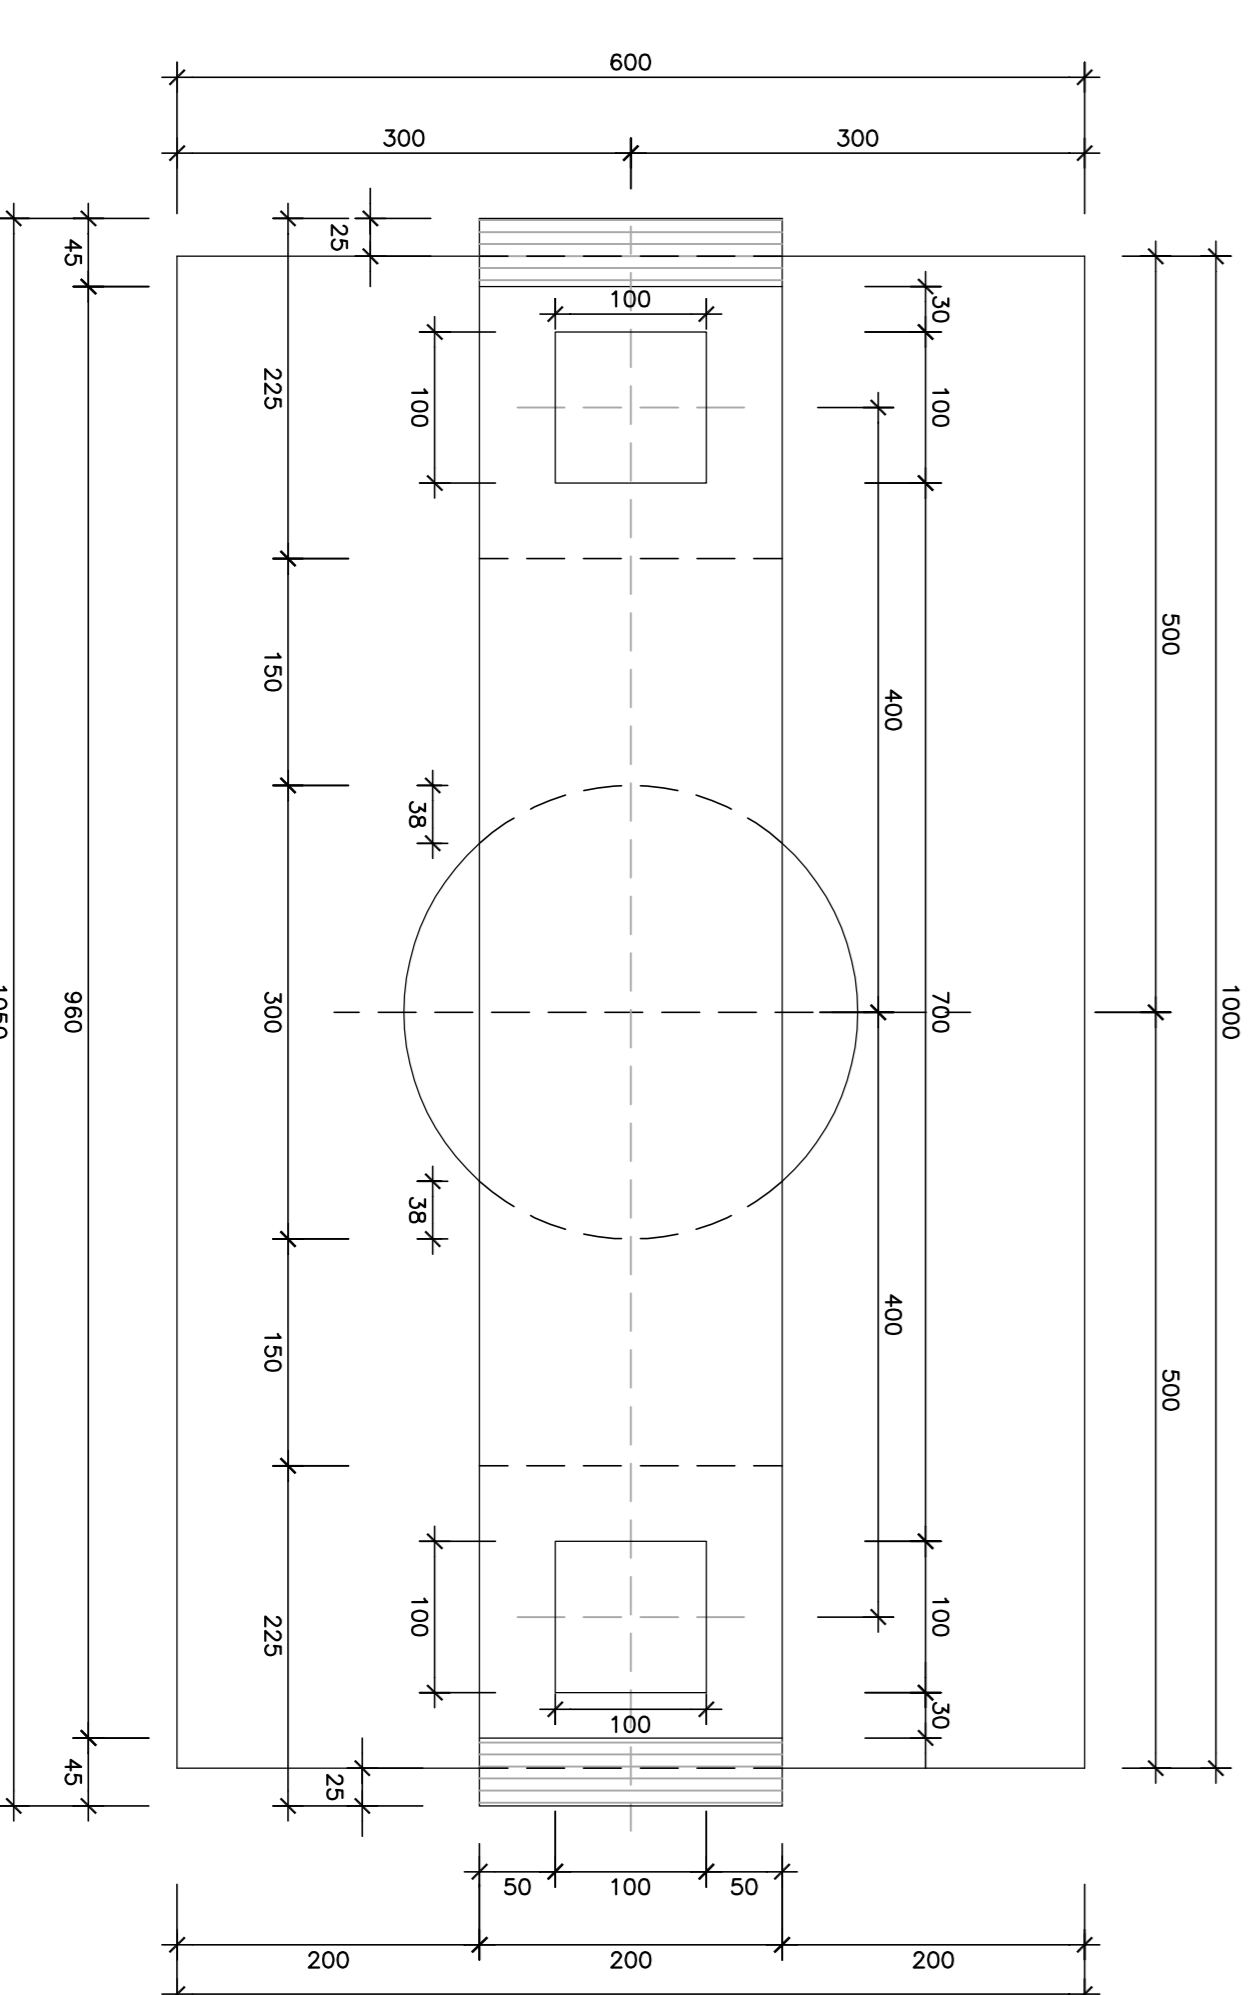

SCALA 1:50

NOTA:
ALTEZZA MEDIA BAGGIOLI PARI A 30 cm



Direzione Progettazione e Realizzazione Lavori

NUOVA S.S. 291
COLLEGAMENTO SASSARI - ALGHERO - AEROPORTO
Lavori di costruzione del 1° lotto Mannuanas - Alghero
e del 4° lotto di collegamento con l'aeroporto di Fertilia

PROGETTO DEFINITIVO

cod. CA29

PROGETTAZIONE: ANAS - DIREZIONE PROGETTAZIONE E REALIZZAZIONE LAVORI

PROGETTISTA	DATA	PRODOTTORE
ANAS - DIREZIONE PROGETTAZIONE E REALIZZAZIONE LAVORI		

OPERE D'ARTE MAGGIORI - LOTTO 4

PONTE RIO SASSU

CABINETTERIA PILE 2 - 3

CONDIZIONE	PROGETTO	REVISIONE	DATA	DESCRIZIONE
A	1601			Nuova emissione a seguito indicazione MIT del 11-05-2016
B				
C				
D				

REV.	CONDIZIONE	PROGETTO	REVISIONE	DATA	DESCRIZIONE
A	1601				Nuova emissione a seguito indicazione MIT del 11-05-2016
B					
C					
D					