




SCALA: 1:100

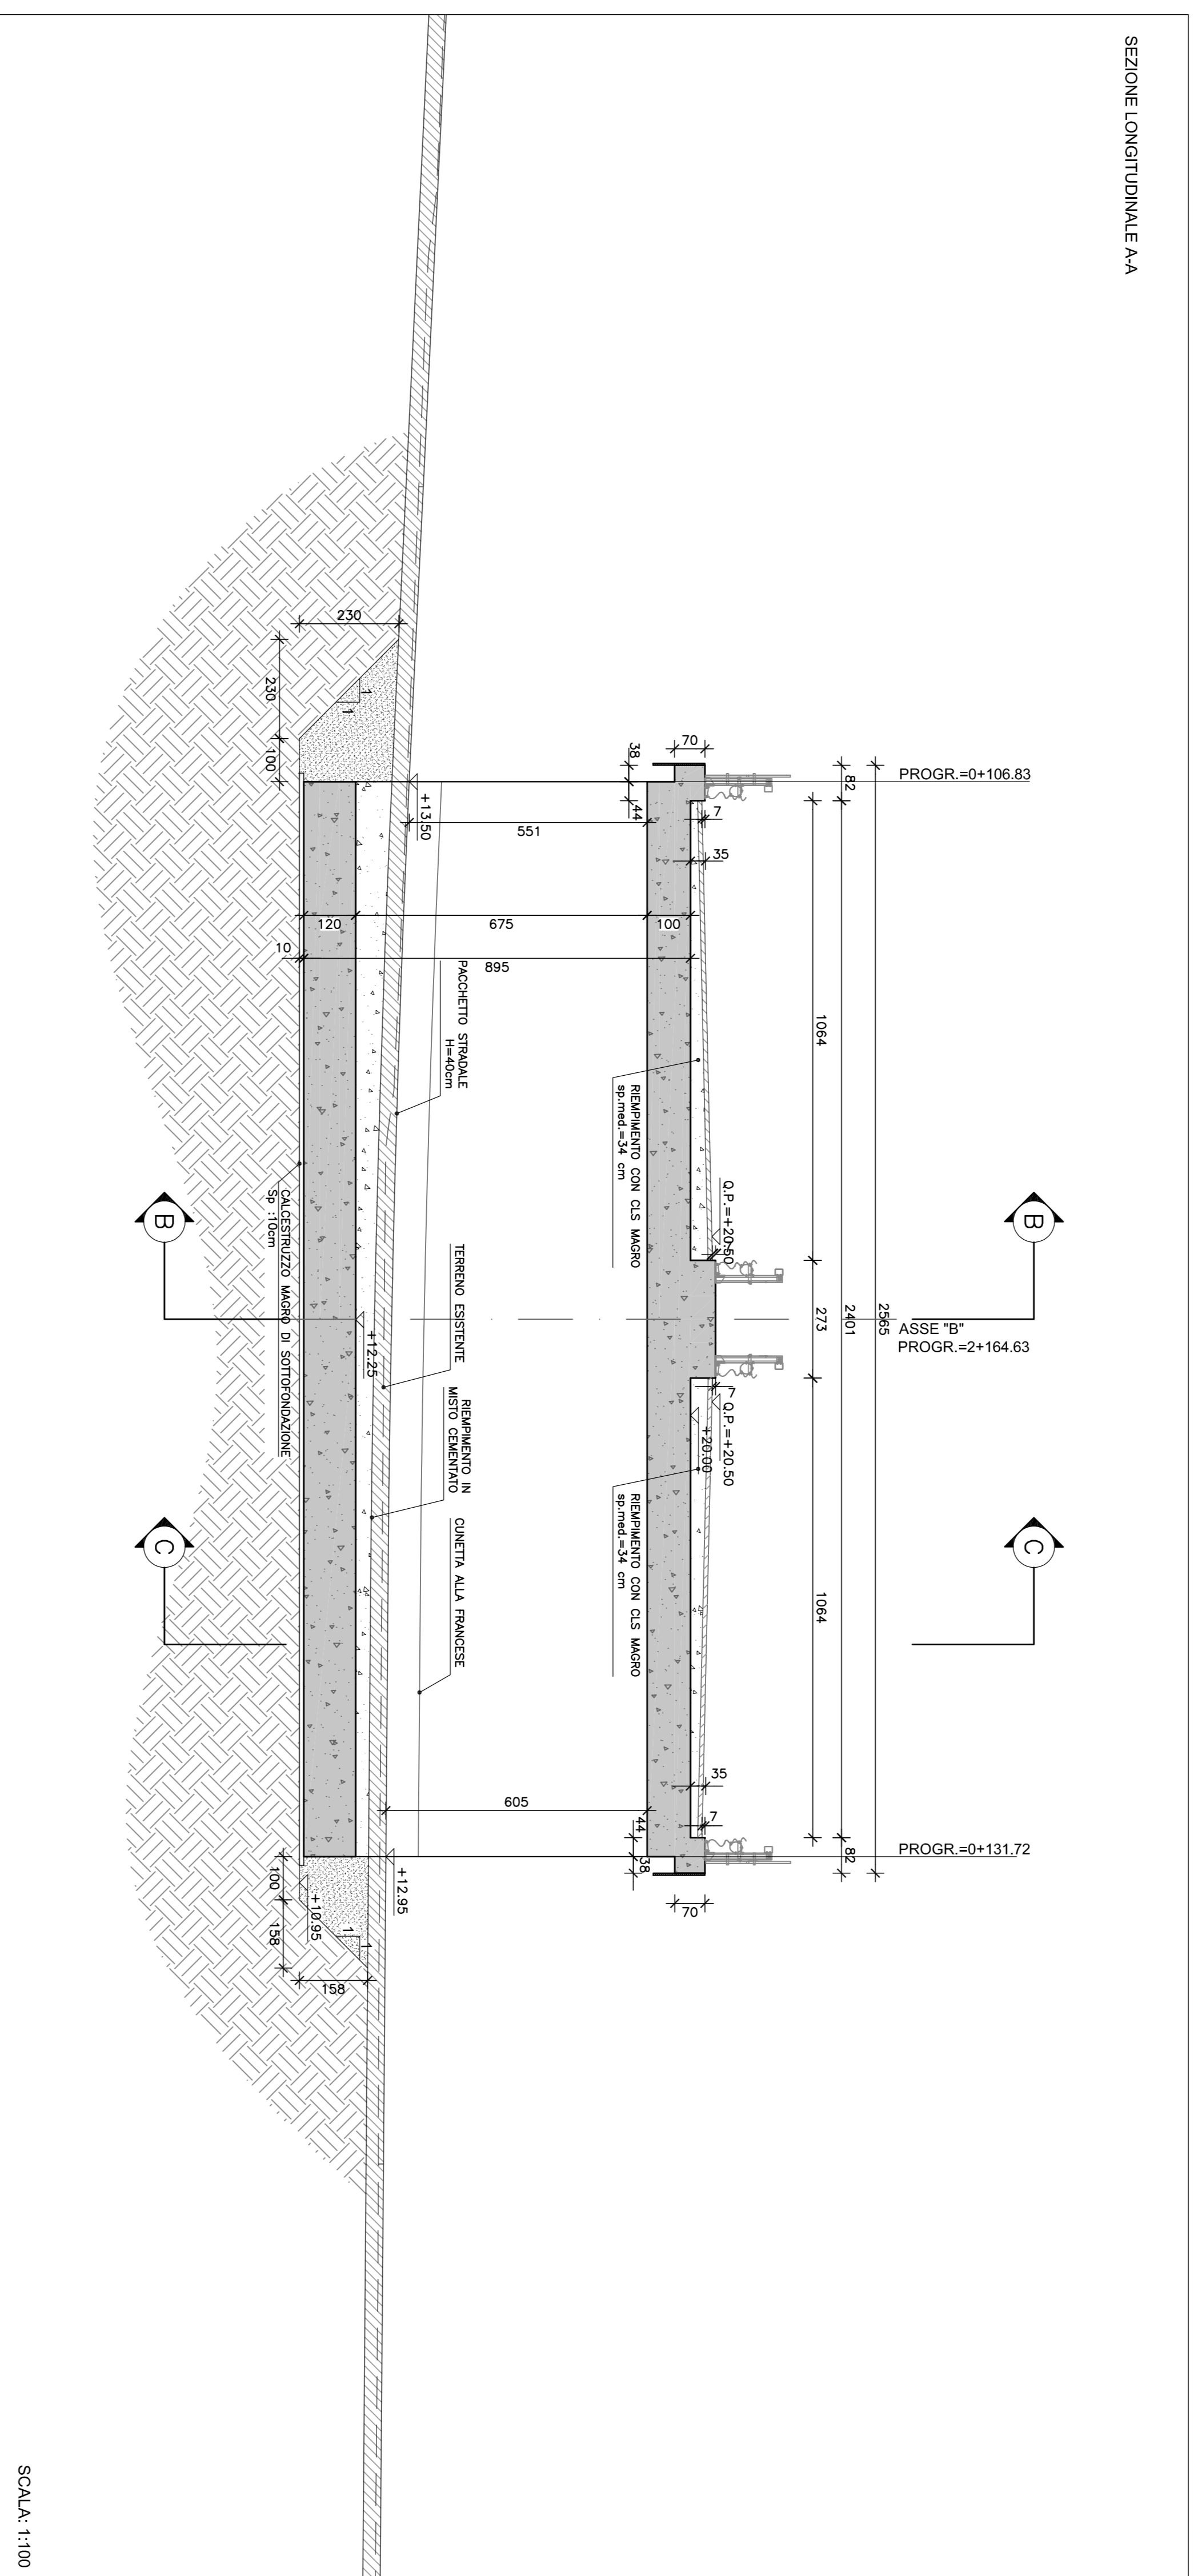


SCALA: 1:100

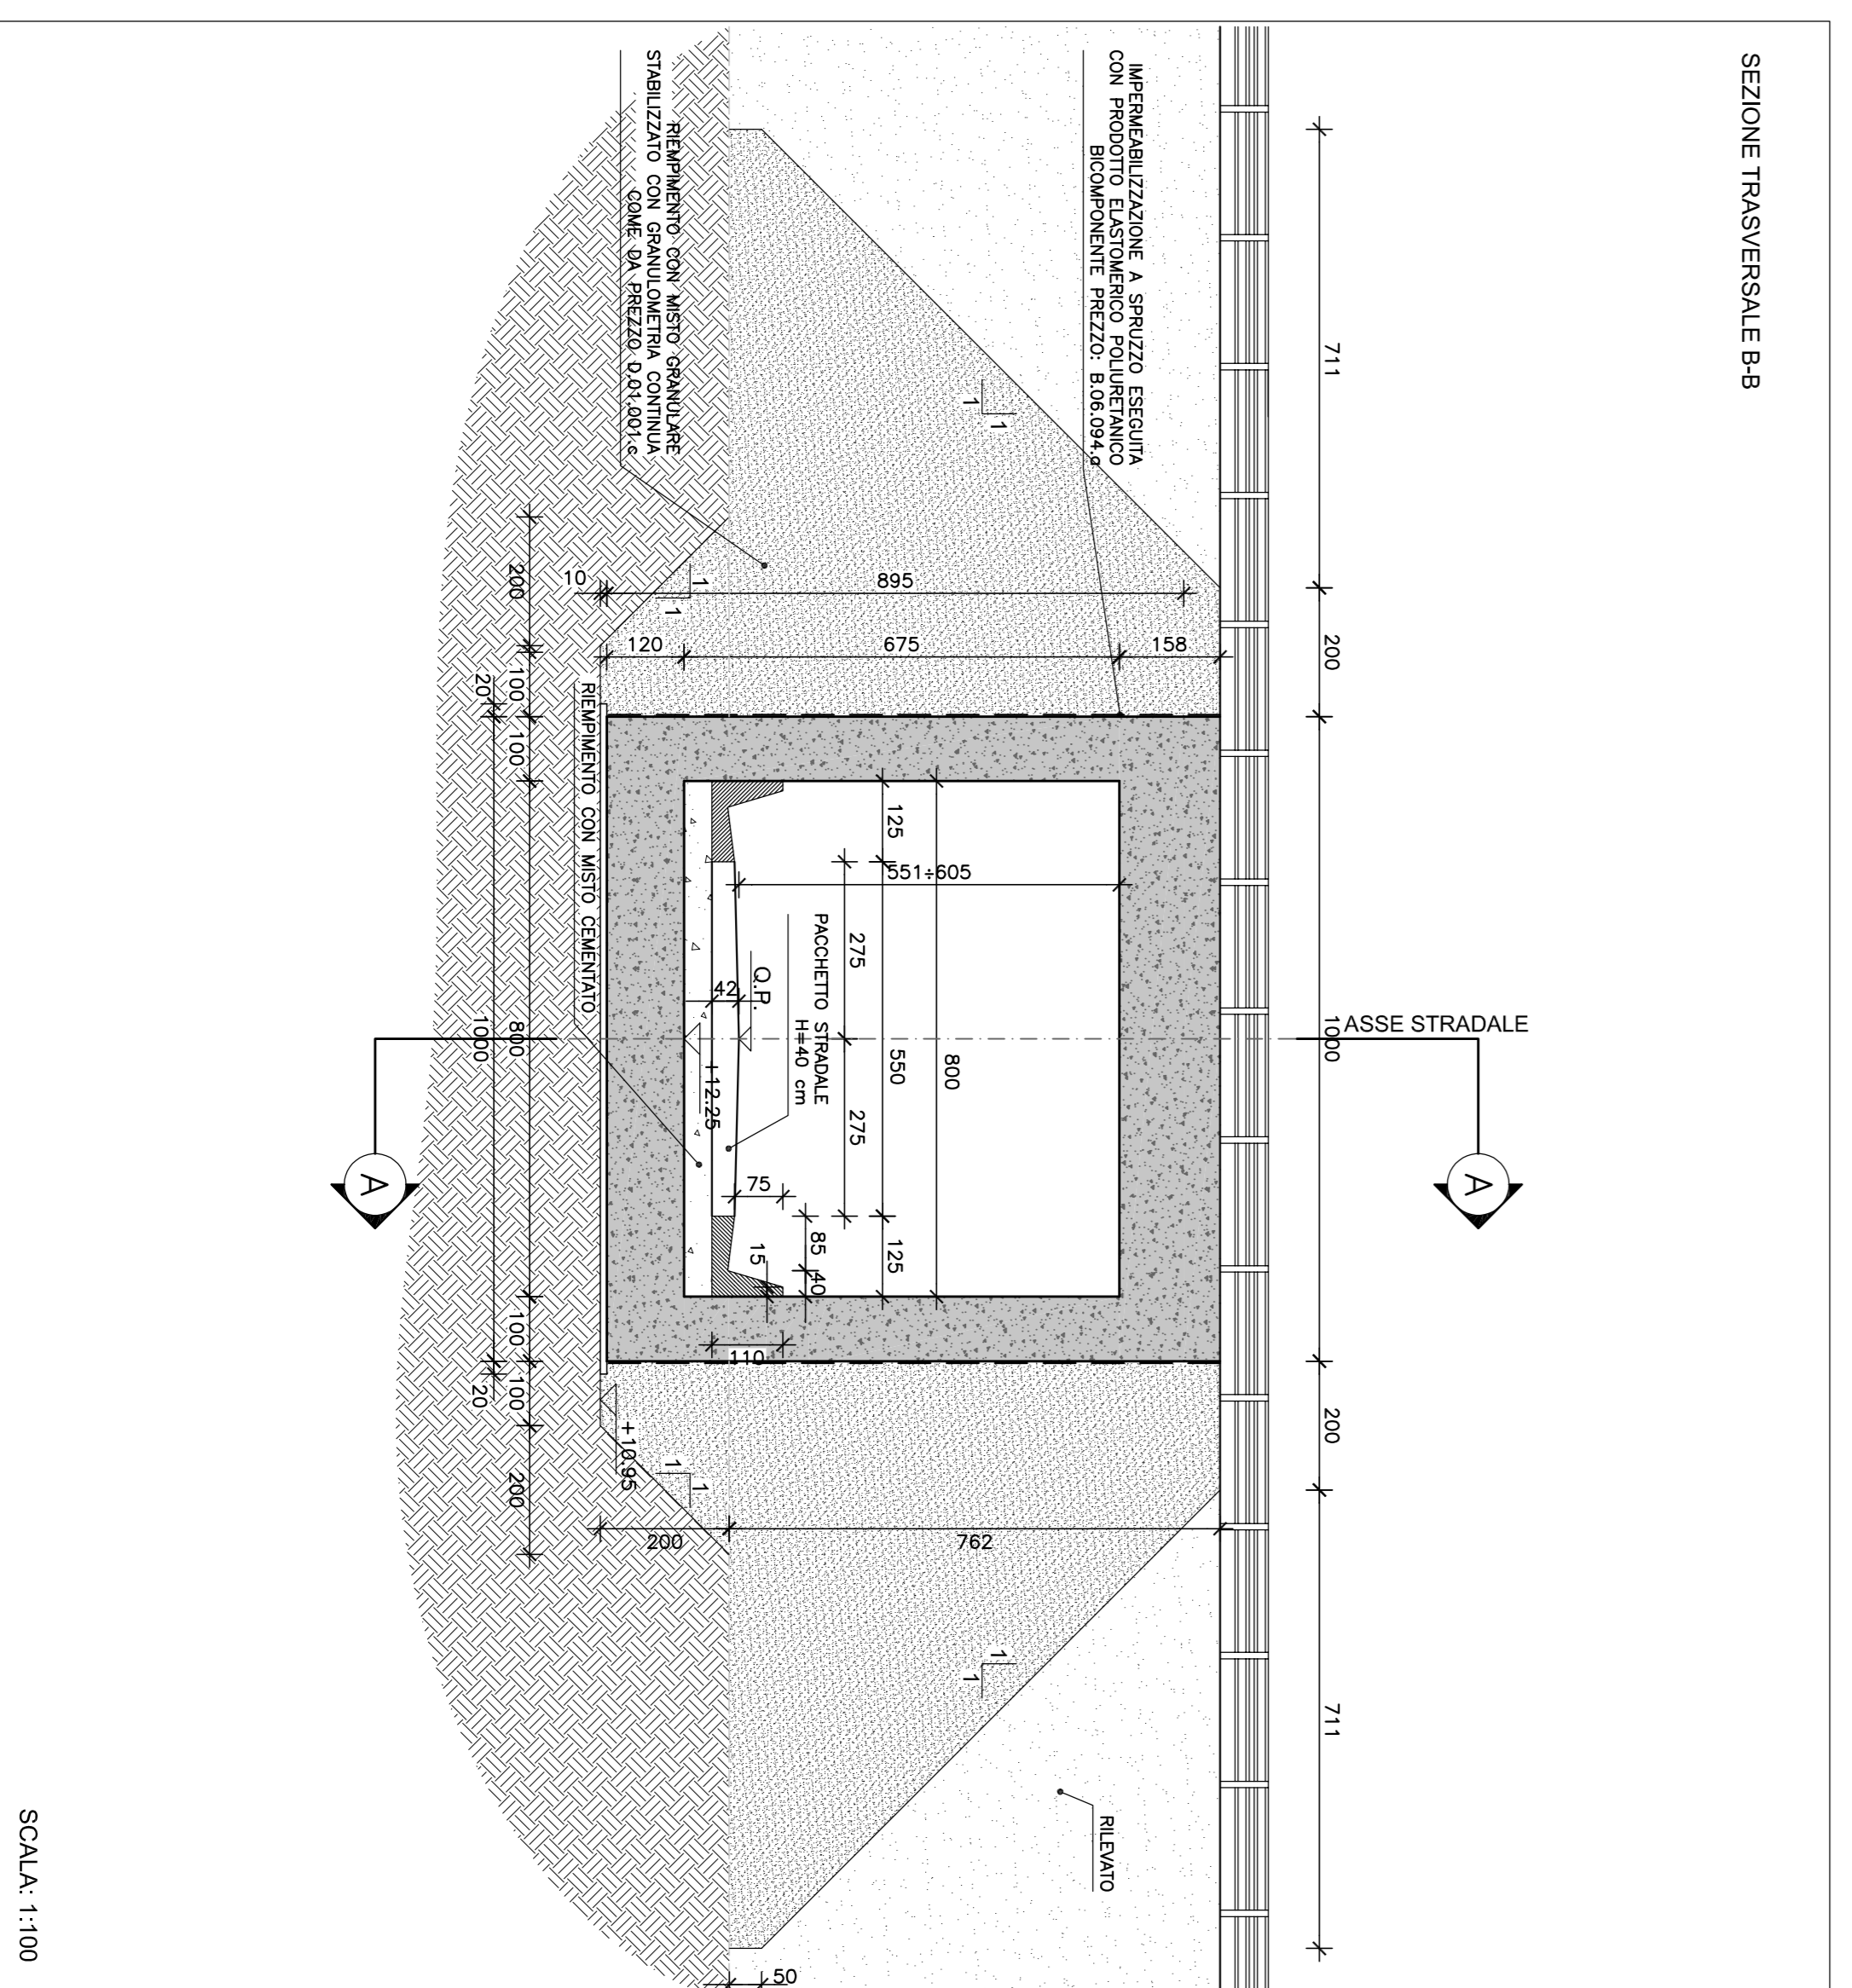

SCALA: 1:100

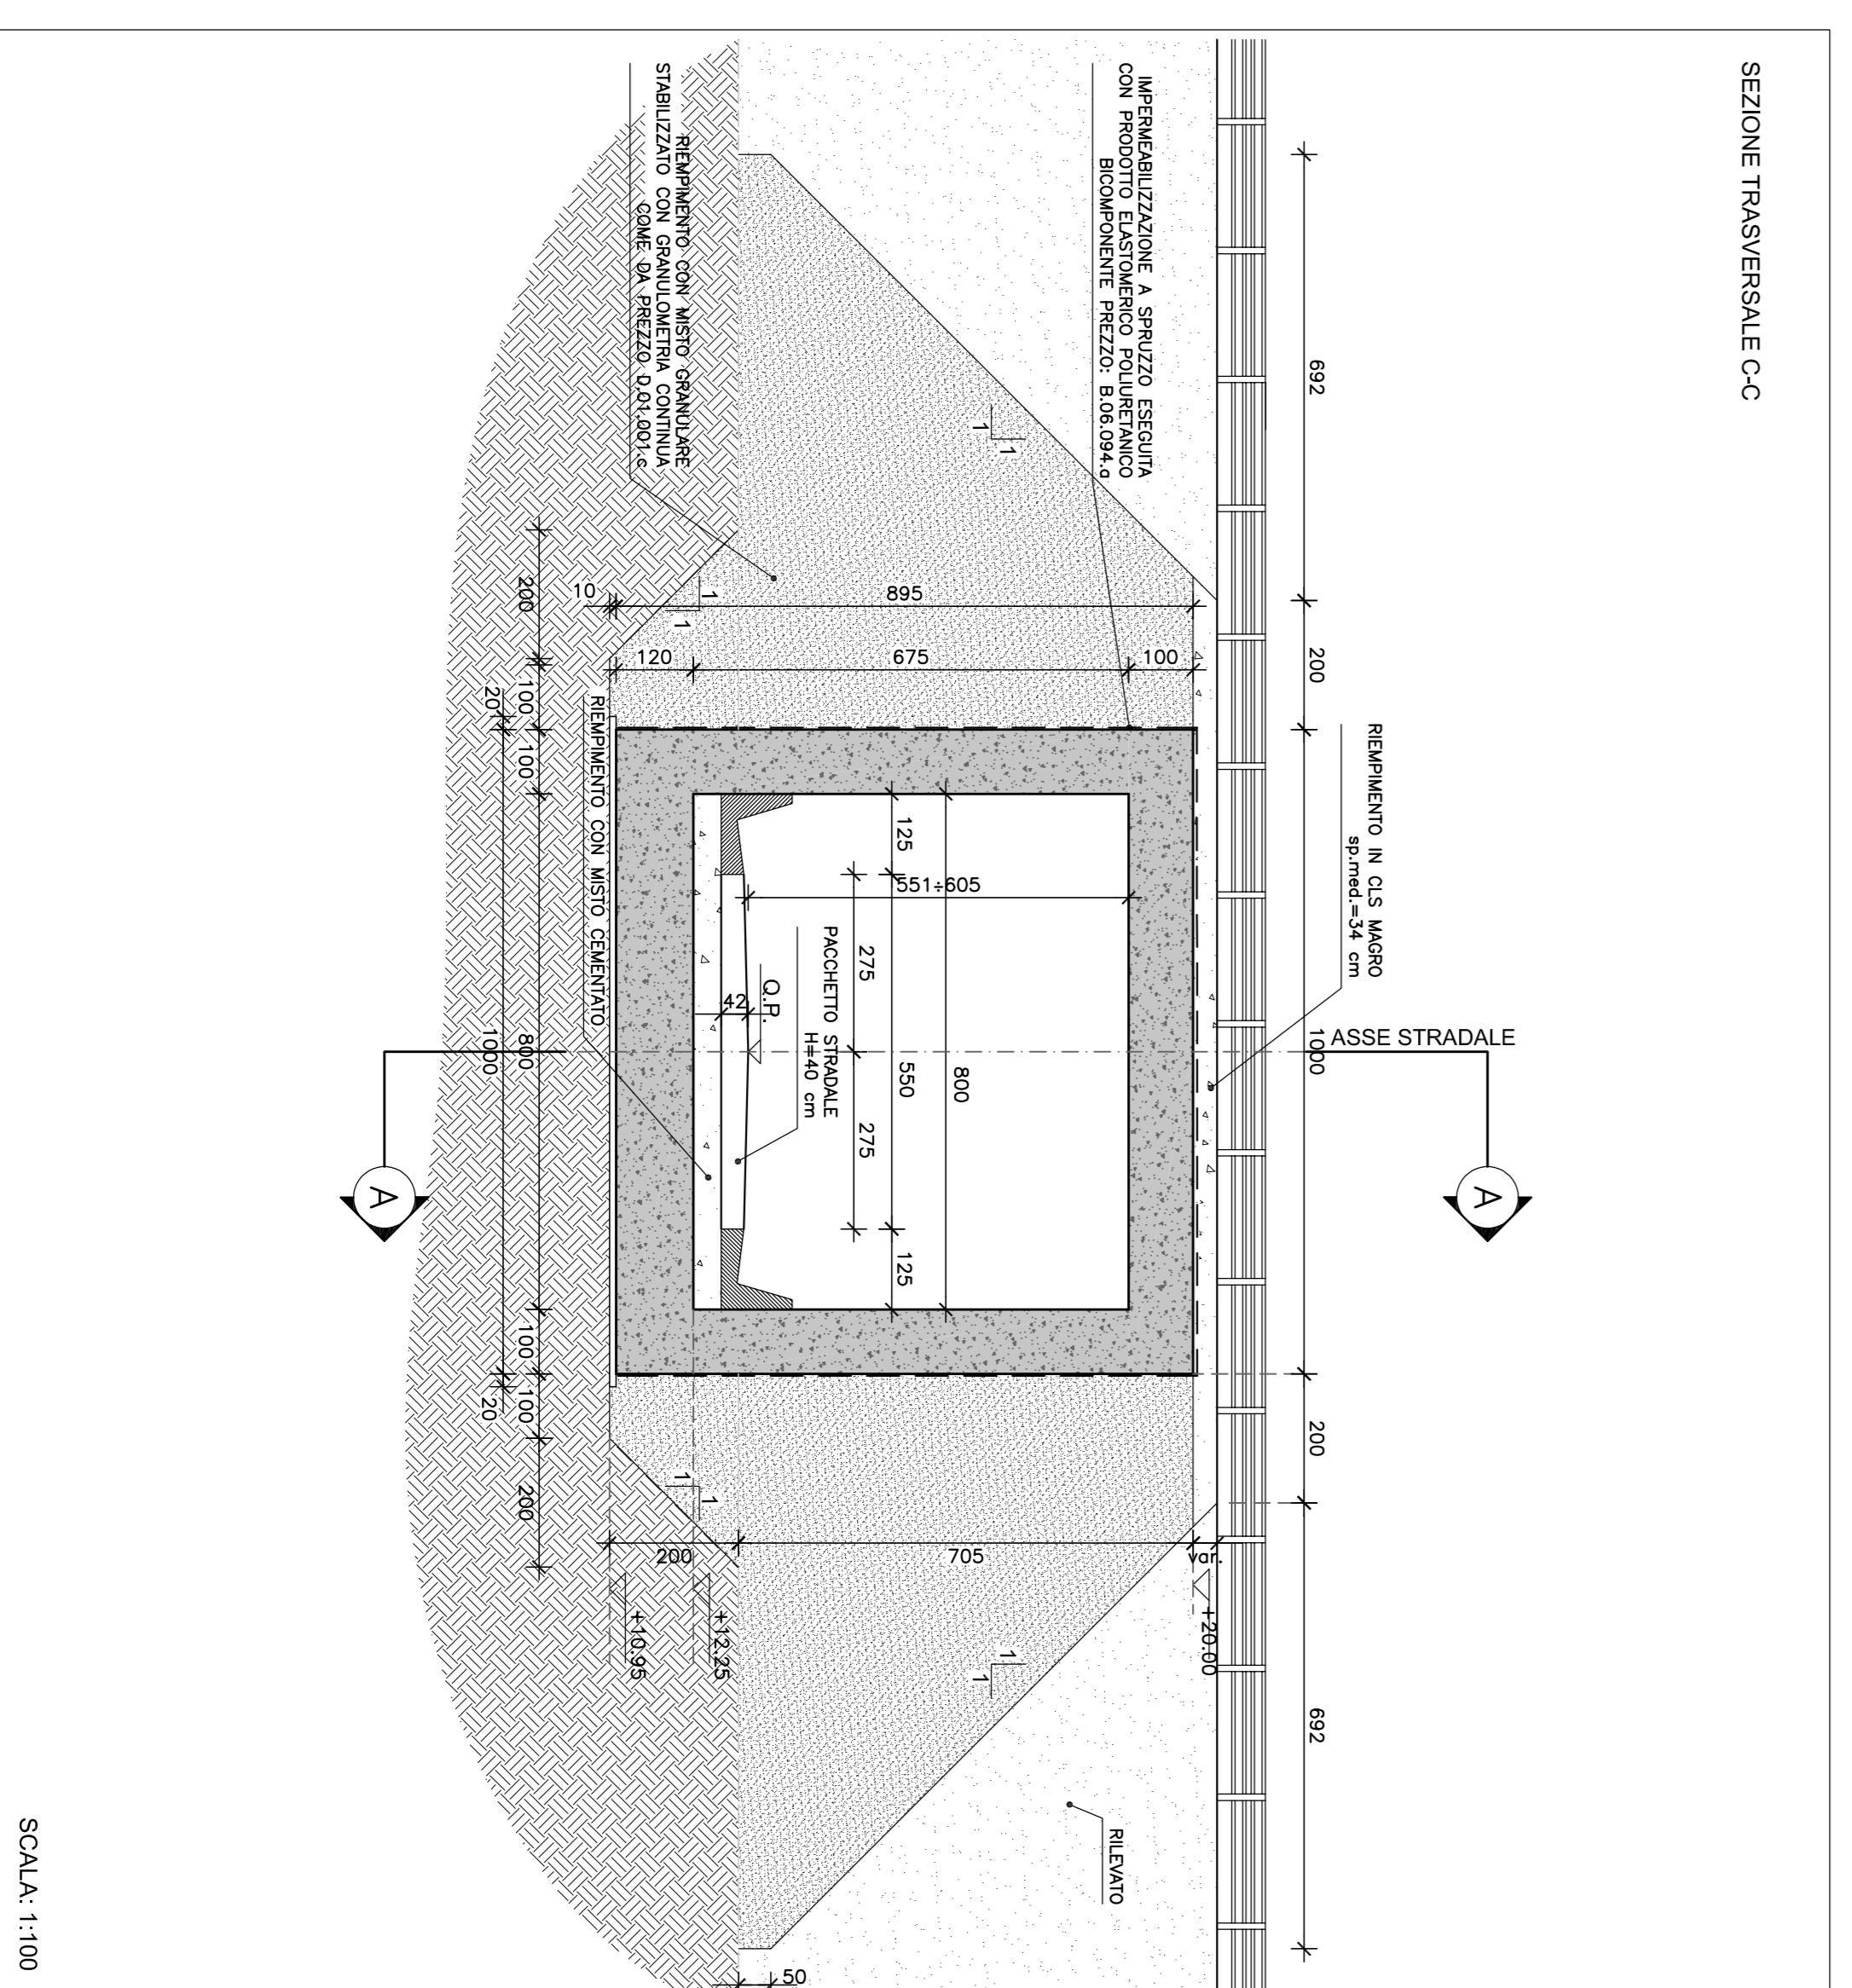

SCALA: 1:100

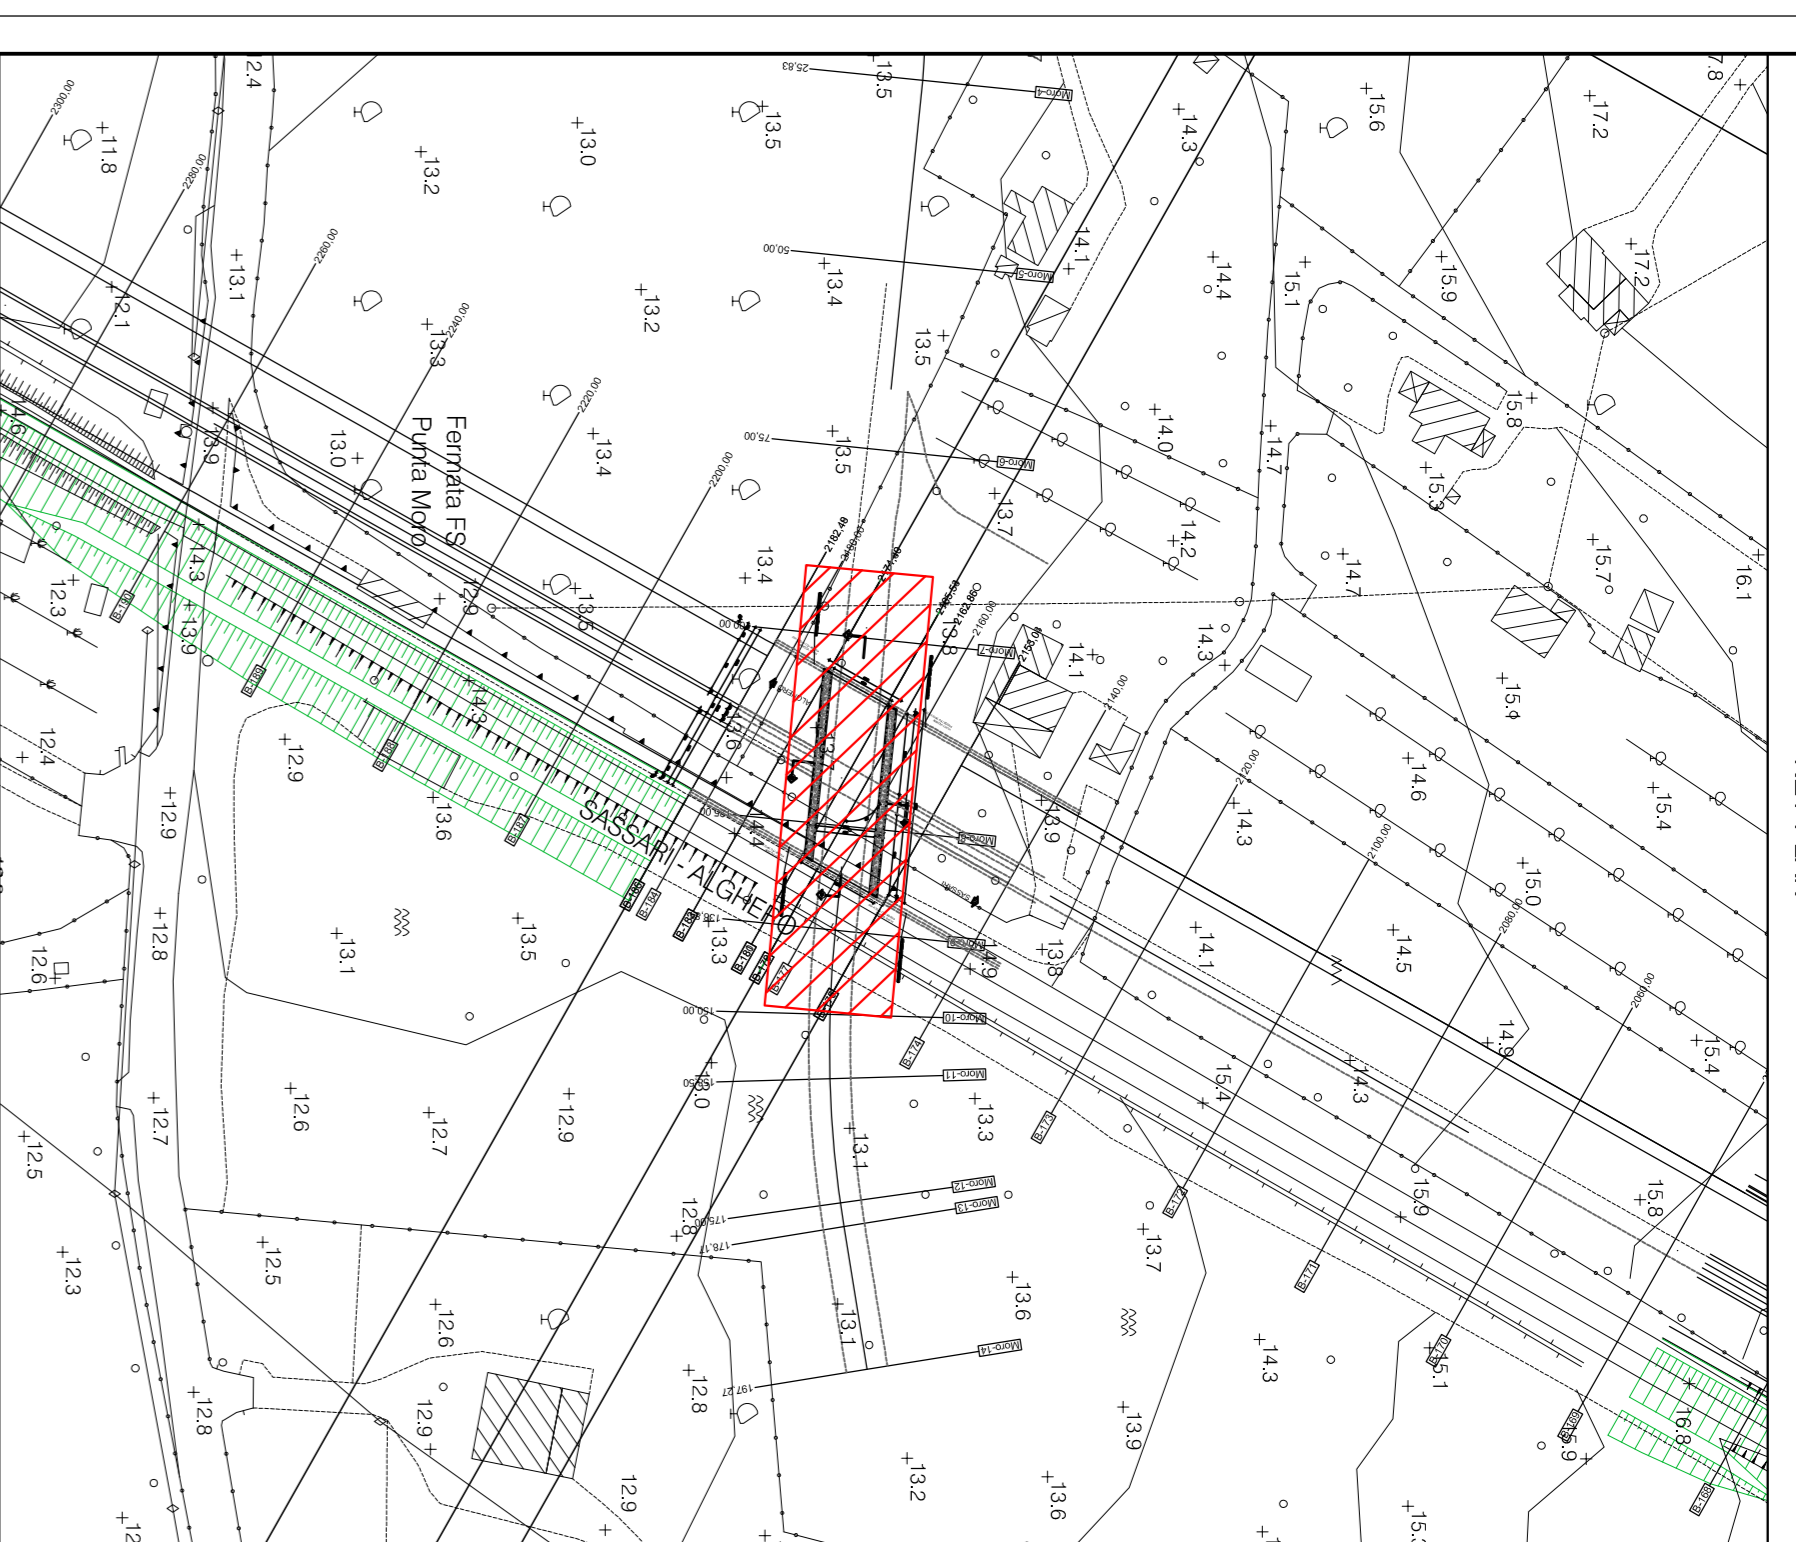

KEY PLAN

anas
 Direzione Progettazione e Realizzazione Lavori

NUOVA S.S.291
 COLLEGAMENTO SASSARI - ALGHERO - AEROPORTO
 Lavori di costruzione del 1° lotto Manunhattanas - Alghero
 e del 4° lotto di collegamento con l'aeroporto di Fertilia

PROGETTO DEFINITIVO

cod. CA29

PROGETTAZIONE: ANAS - DIREZIONE PROGETTAZIONE E REALIZZAZIONE LAVORI

PROGETTISTI: ANAS - DIREZIONE PROGETTAZIONE E REALIZZAZIONE LAVORI

PROGETTO: LOTTO 1 - ASSE "B" - SOTTOVIA STRADALE VICINALE AL Km 2+164

PIANTA PROSPETTO E SEZIONI









REV.	DISCUSSIONE	DATA	REVISIONE	PRODOTTORE	VERIFICATO	APPROVATO
A						
B						
C						
D						