PIANTA 1:100

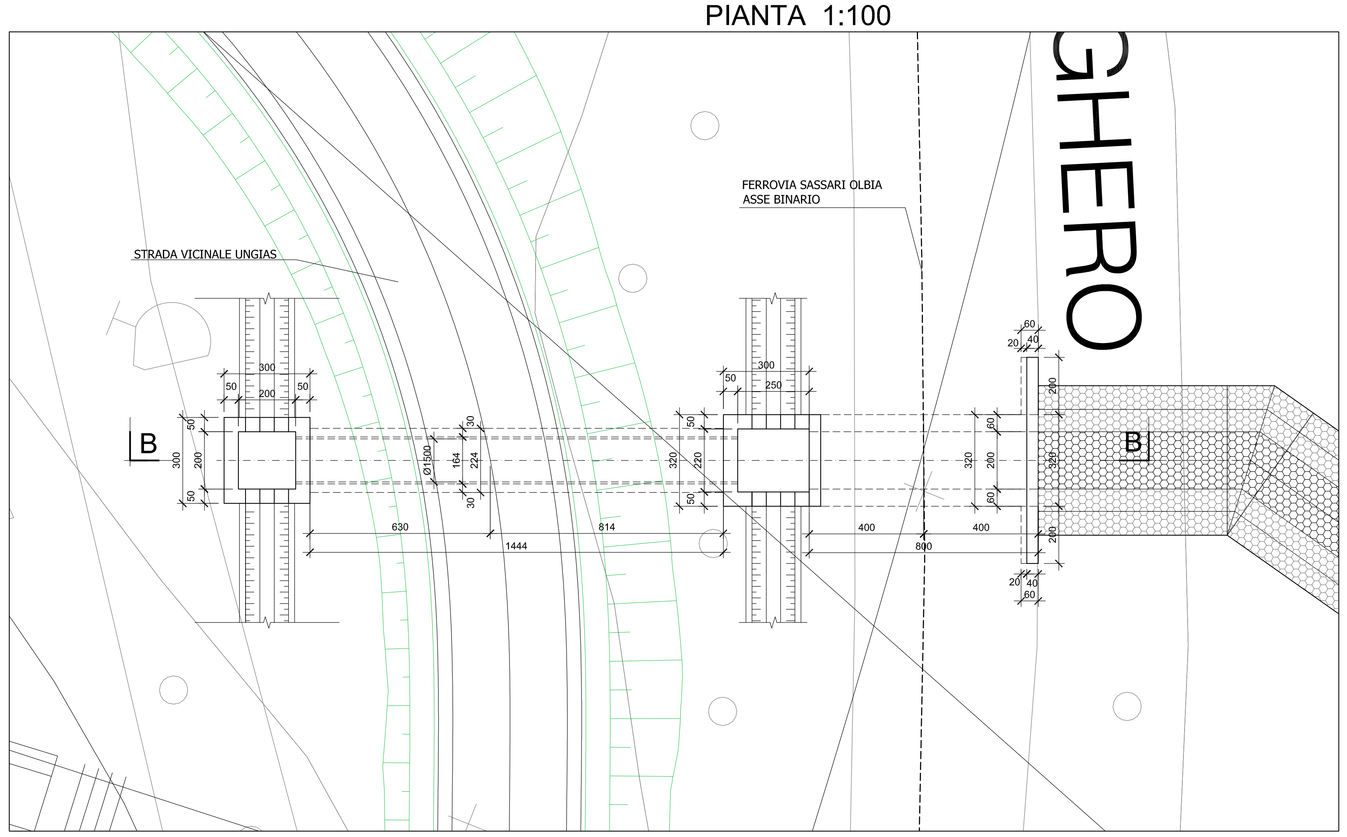

SEZIONE D-D 1:50

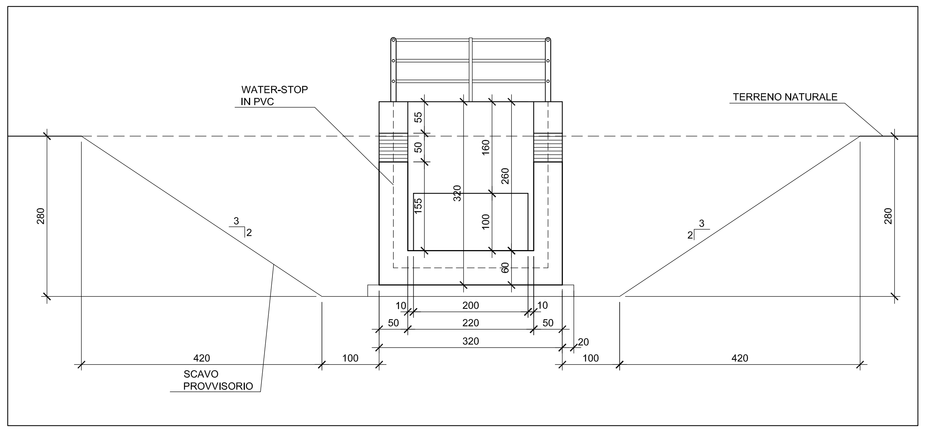

SEZIONE E-E 1:50

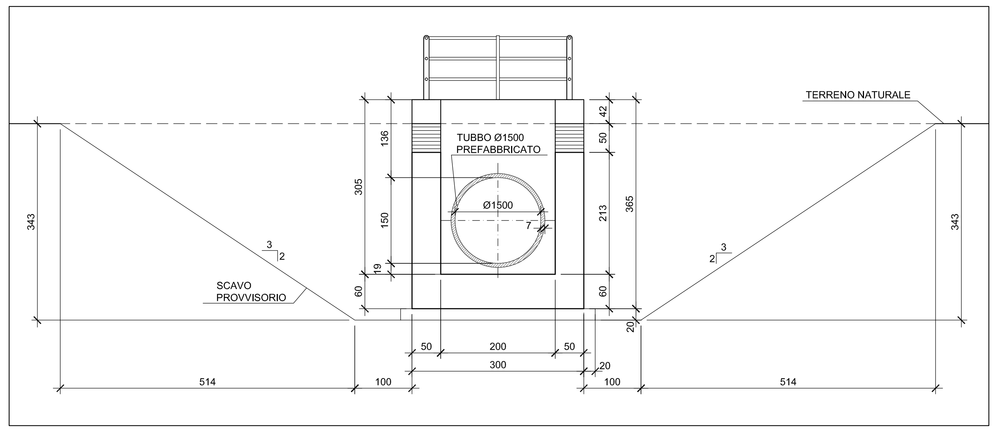

SEZIONE F-F 1:50

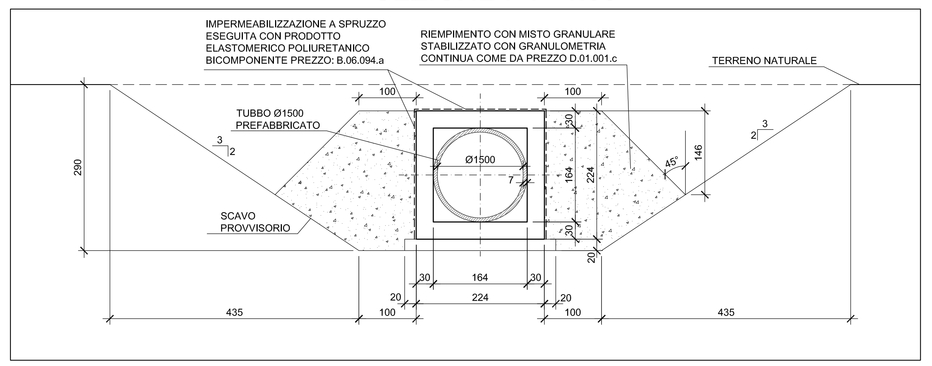

SEZIONE G-G 1:50

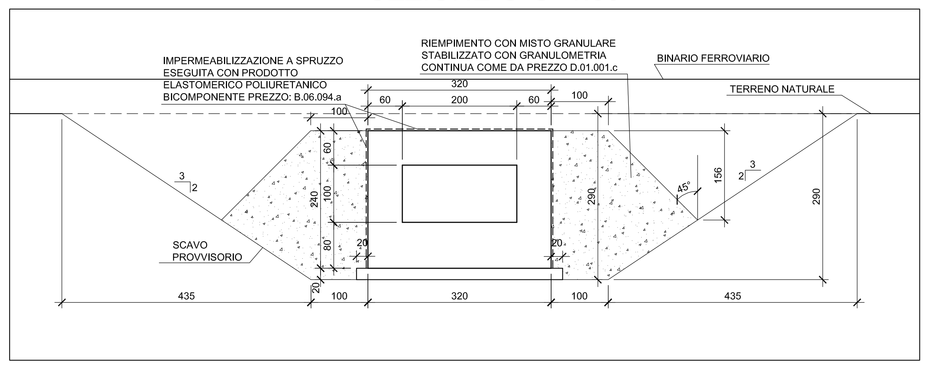

SEZIONE LONGITUDINALE B-B 1:100

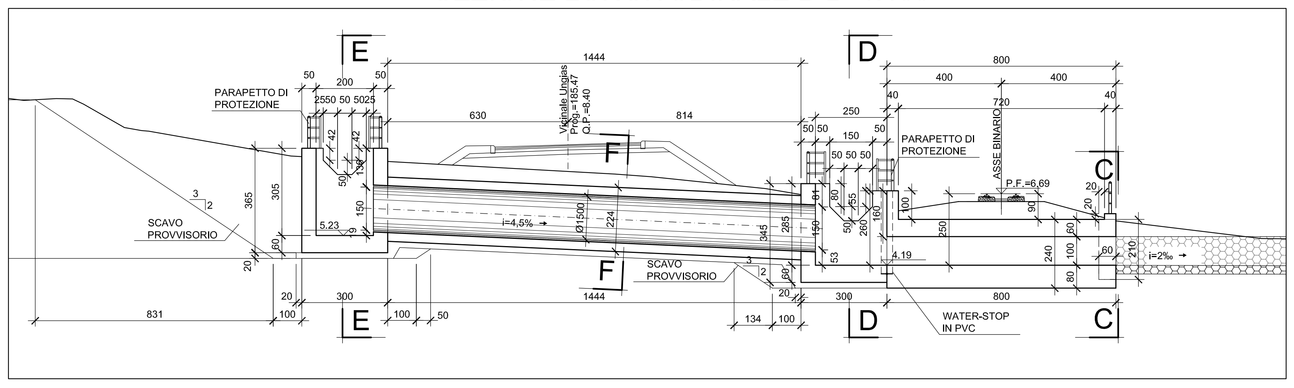

CANTIERE PER L'ESECUZIONE DELLO SCATOLARE PRIMA DELLA TRASLAZIONE NELLA SUA POSIZIONE FINALE SEZIONE LONGITUDINALE 1:100

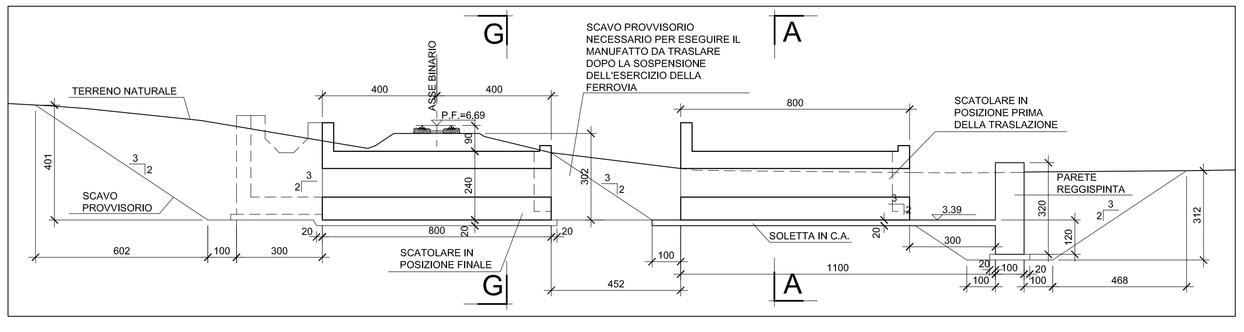

NOTA:

il manufatto sarà traslato nella sua posizione finale, previa sospensione dell'esercizio ferroviario e scavo del corpo stradale con successivo ritombamento e ricostituzione del binario.

SEZIONE C-C 1:50

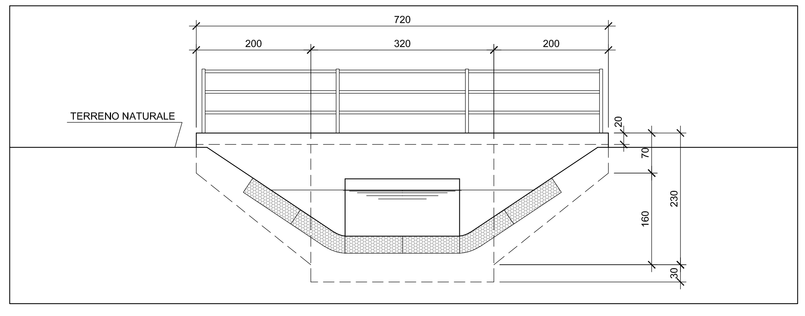

SEZIONE A-A 1:50

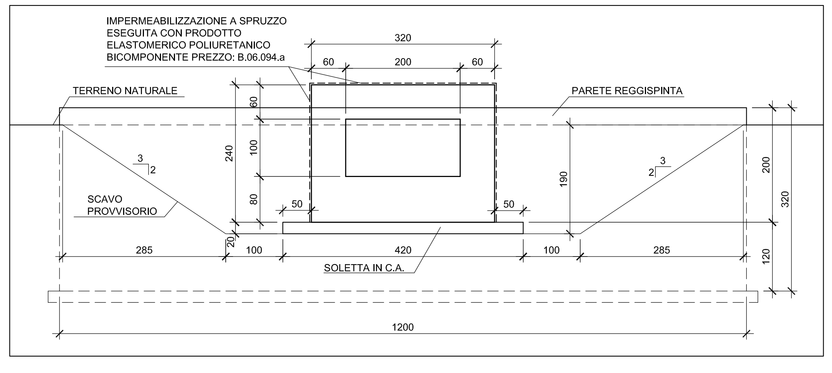

anas — Direzione Progettazione e Realizzazione Lavori

NUOVA S.S.291
COLLEGAMENTO SASSARI - ALGHERO - AEROPORTO
Lavori di costruzione del 1° lotto Mamuntanas - Alghero
e del 4° lotto di collegamento con l'aeroporto di Fertilia

PROGETTO DEFINITIVO — COD. CA29

PROGETTAZIONE: ANAS - DIREZIONE PROGETTAZIONE E REALIZZAZIONE LAVORI

PROGETTISTI:
Dott. Ing. ACHILLE DEVITOFRANCESCHI
Ordine Ing. di Roma n. 19116
Dott. Ing. ALESSANDRO MICHELI
Ordine Ing. di Roma n. 19654

IL GEOLOGO
Dott. Geol. Serena MALETTA
Ordine Geol. Lazio n. 928

IL RESPONSABILE DEL S.I.A.
Dott. Arch. GIOVANNI MAGARO'
Ordine Arch. di Roma n. 16183

COORDINATORE PER LA SICUREZZA IN FASE DI PROGETTAZIONE
Geom. FABIO GUIDIDAM

VISTO: IL RESP. DEL PROCEDIMENTO
Dott. Ing. SALVATORE FRASCA

PROTOCOLLO | DATA

ATTRAVERSAMENTI IDRAULICI
LOTTO 1 - VICINALE UNGIAS - TOMBINO IDRAULICO AL Km 0+185.47
CARPENTERIA

CODICE PROGETTO		NOME FILE	REVISIONE	
PROGETTO: LOPLSC	LIV. PROG.: D	N. PROG.: 1601	T01TM08STRDI01_A.dwg	A	1:100/50
CODICE ELAB.	T01TM08STRDI01			

REV.	DESCRIZIONE	DATA	REDATTO	VERIFICATO	APPROVATO
D					
C					
B					
A	Nuova emissione a seguito indirizzo MIT del 11-05-2016	SET 2017			