




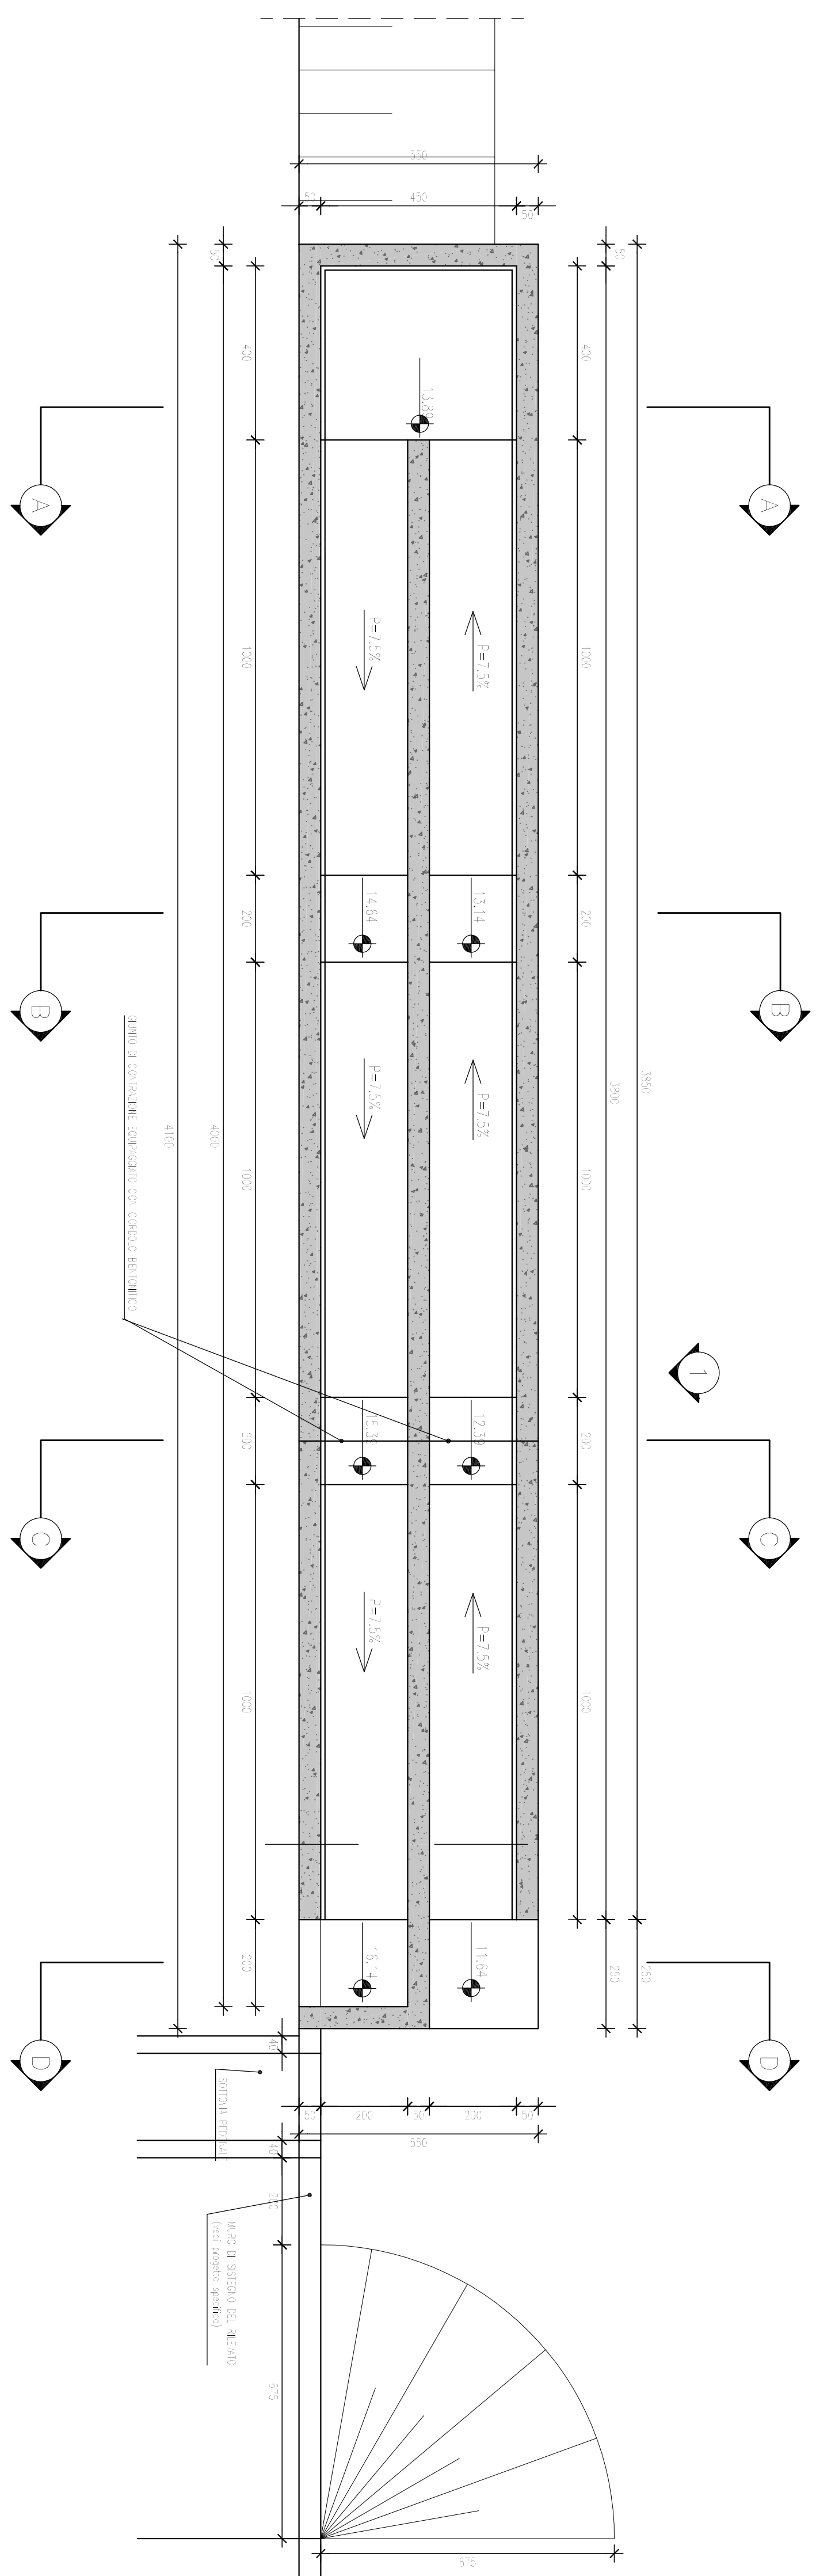


SCALA: 1:100

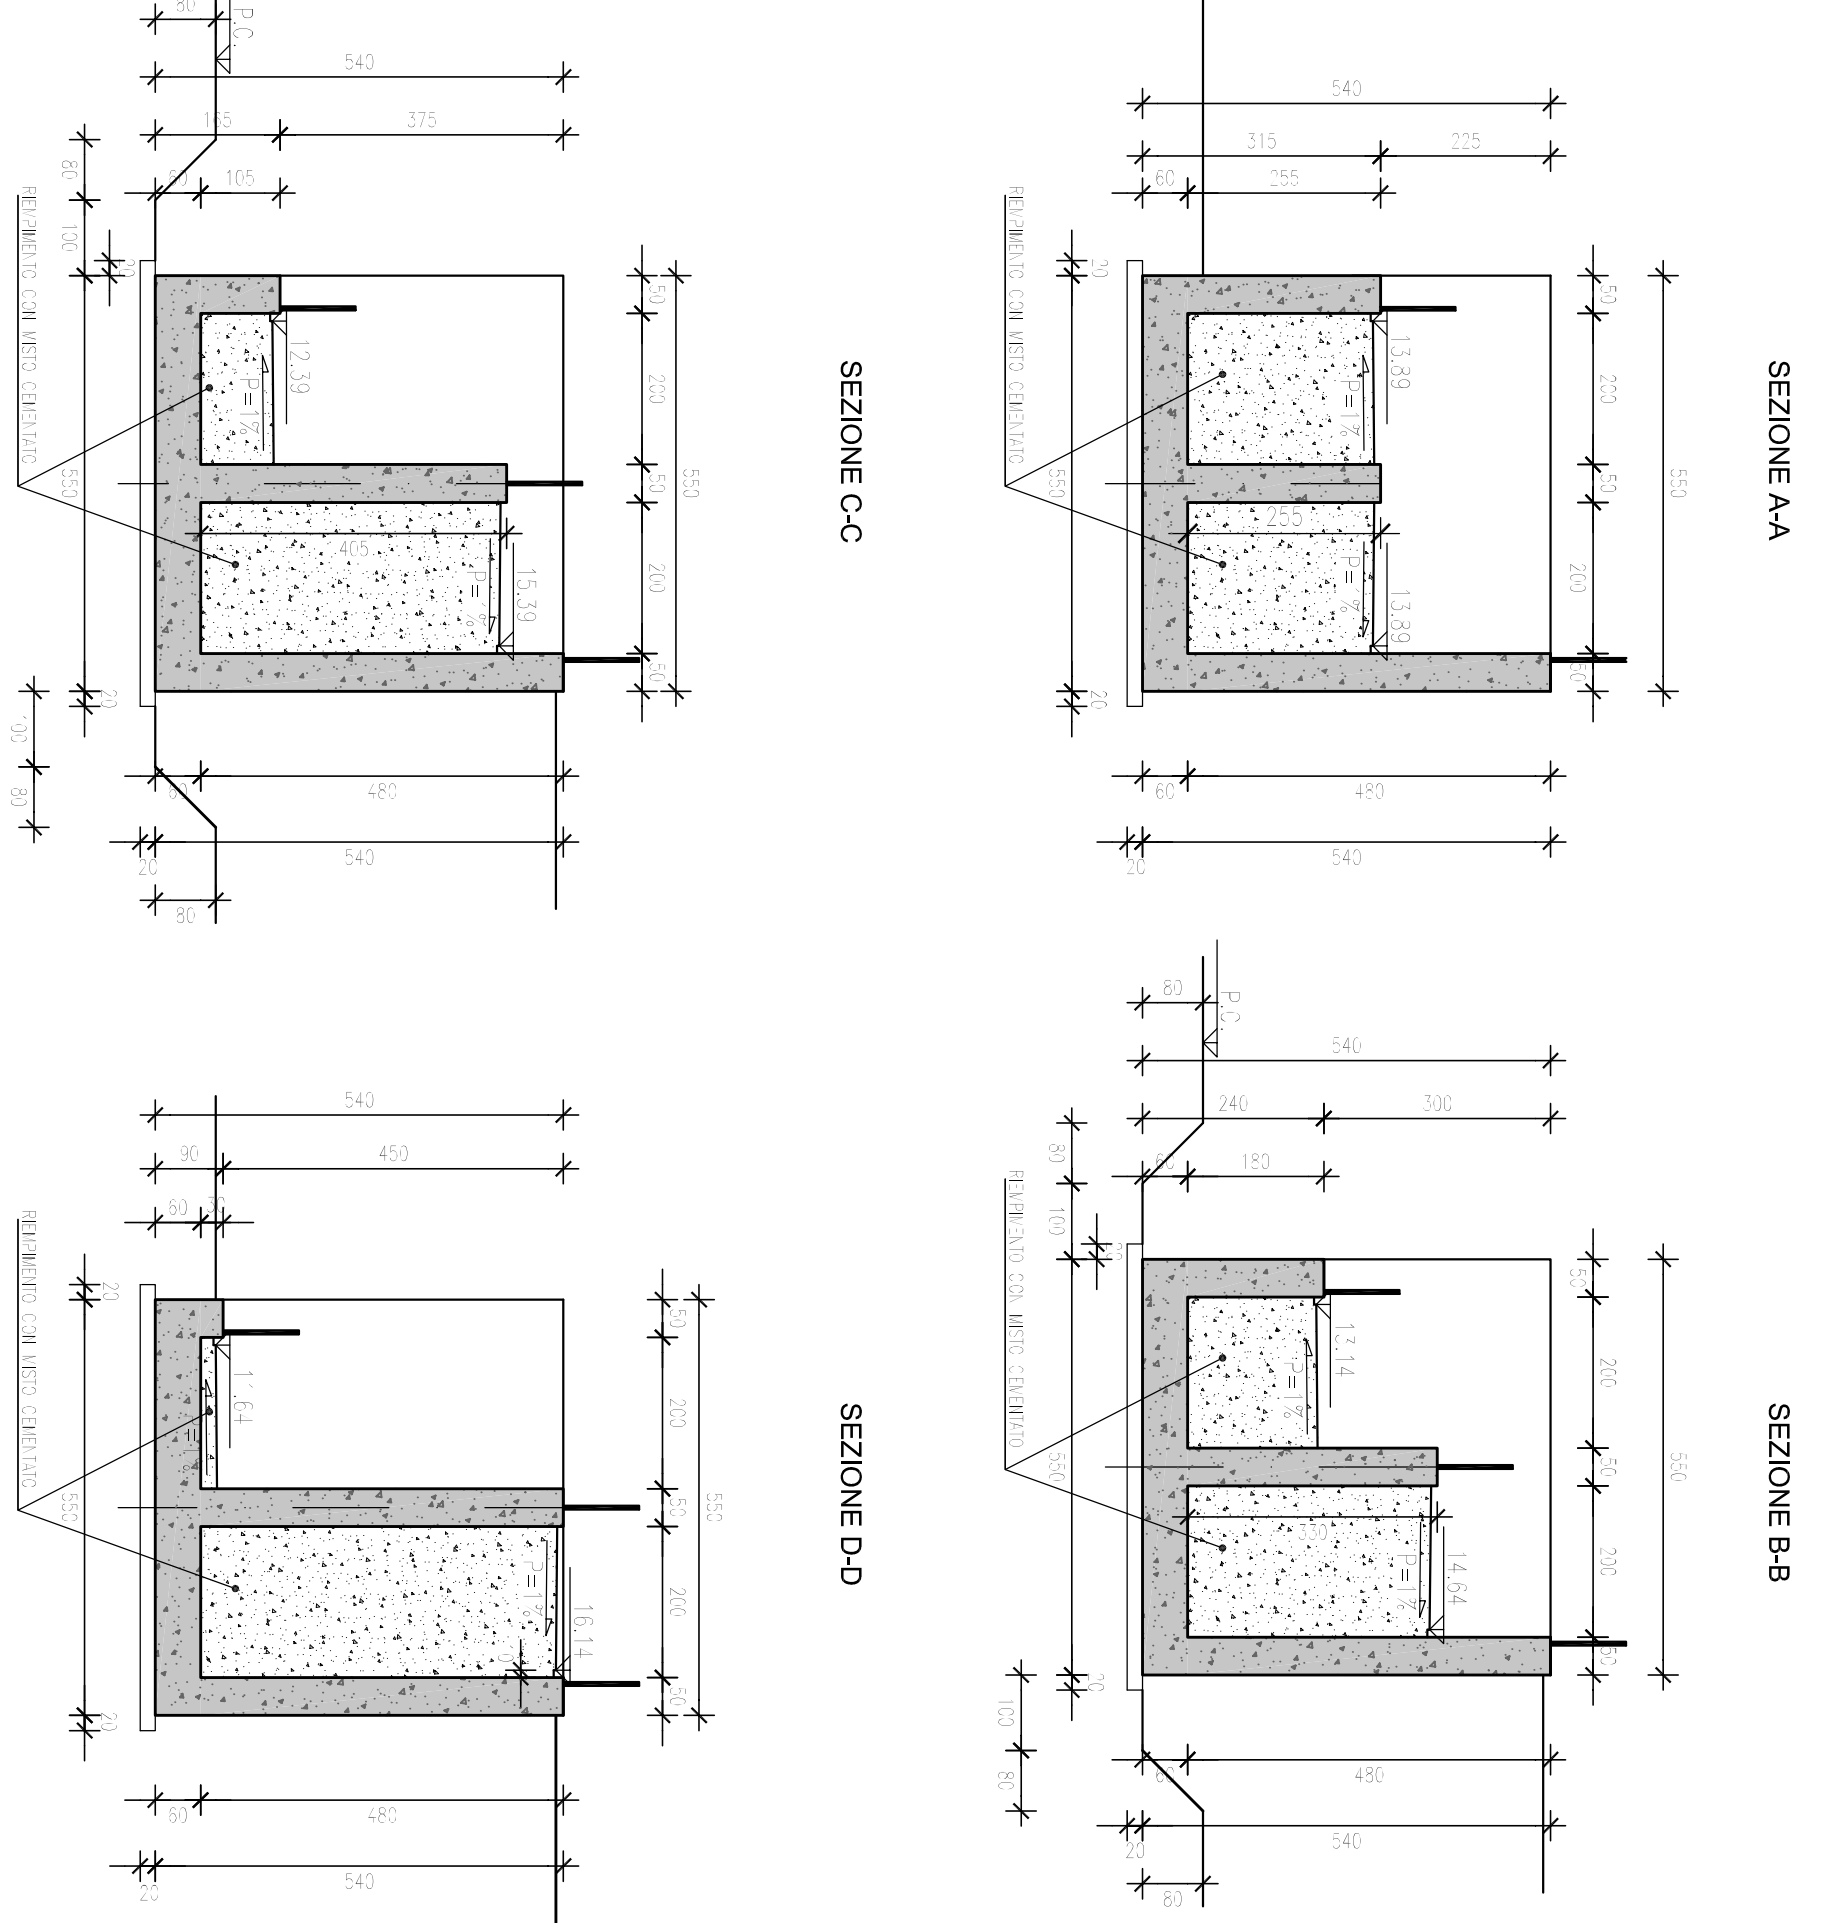


SCALA: 1:100

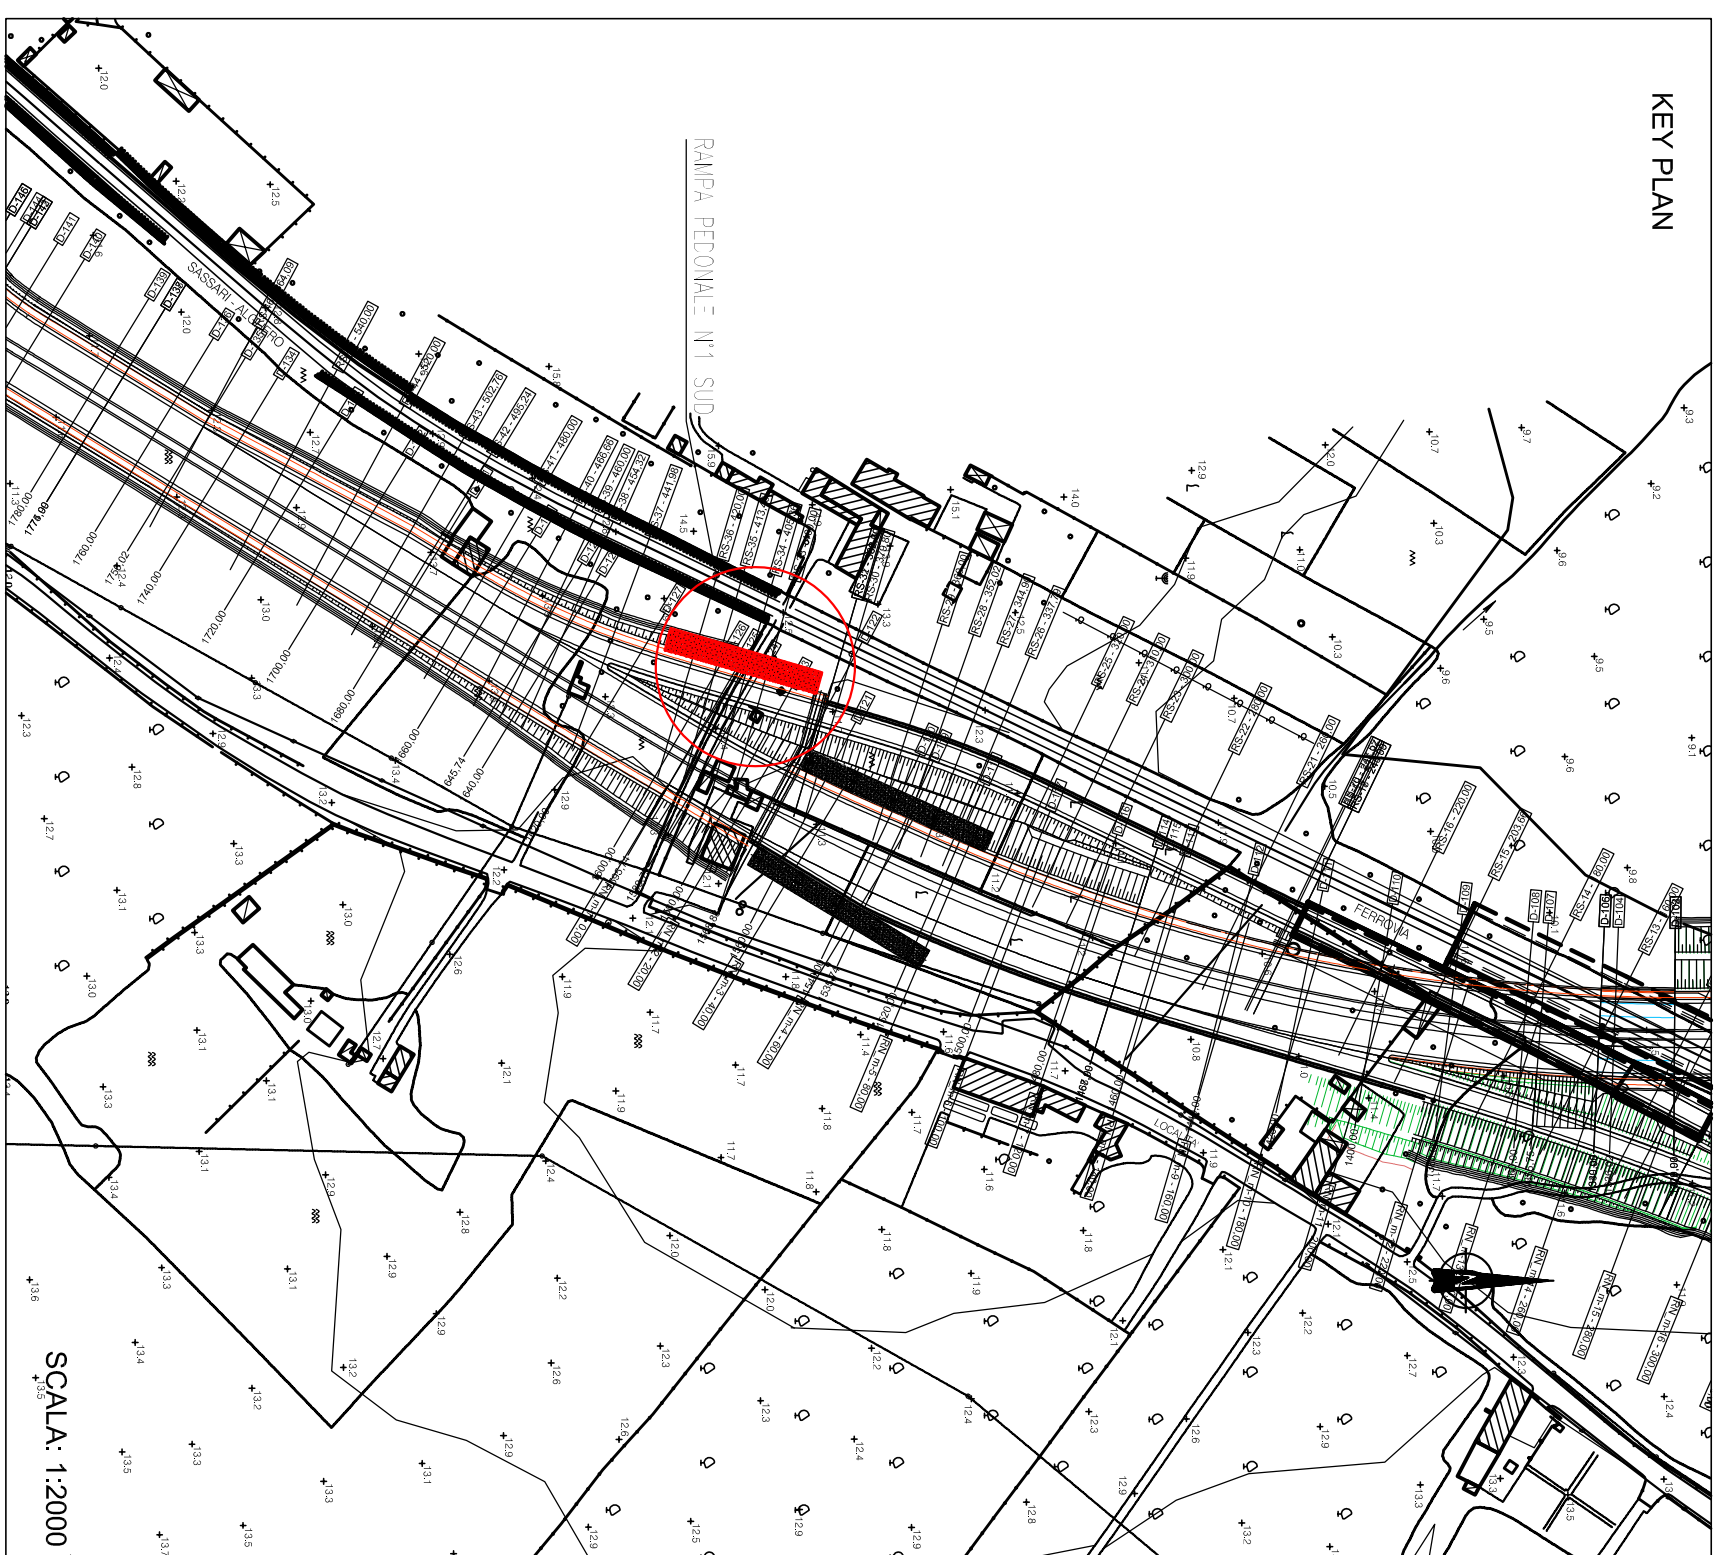

SCALA: 1:2000

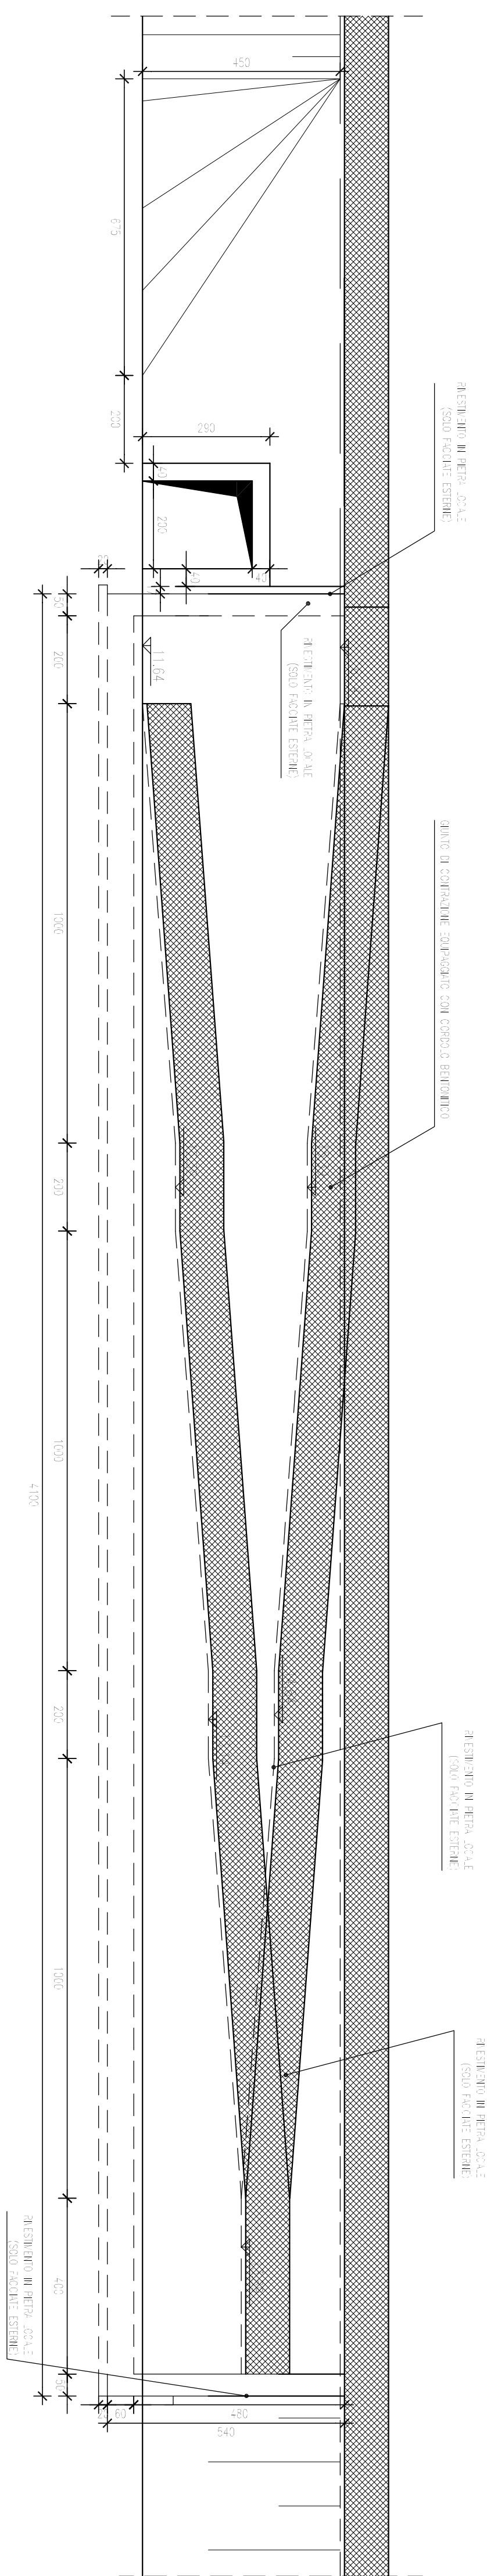

SCALA: 1:100

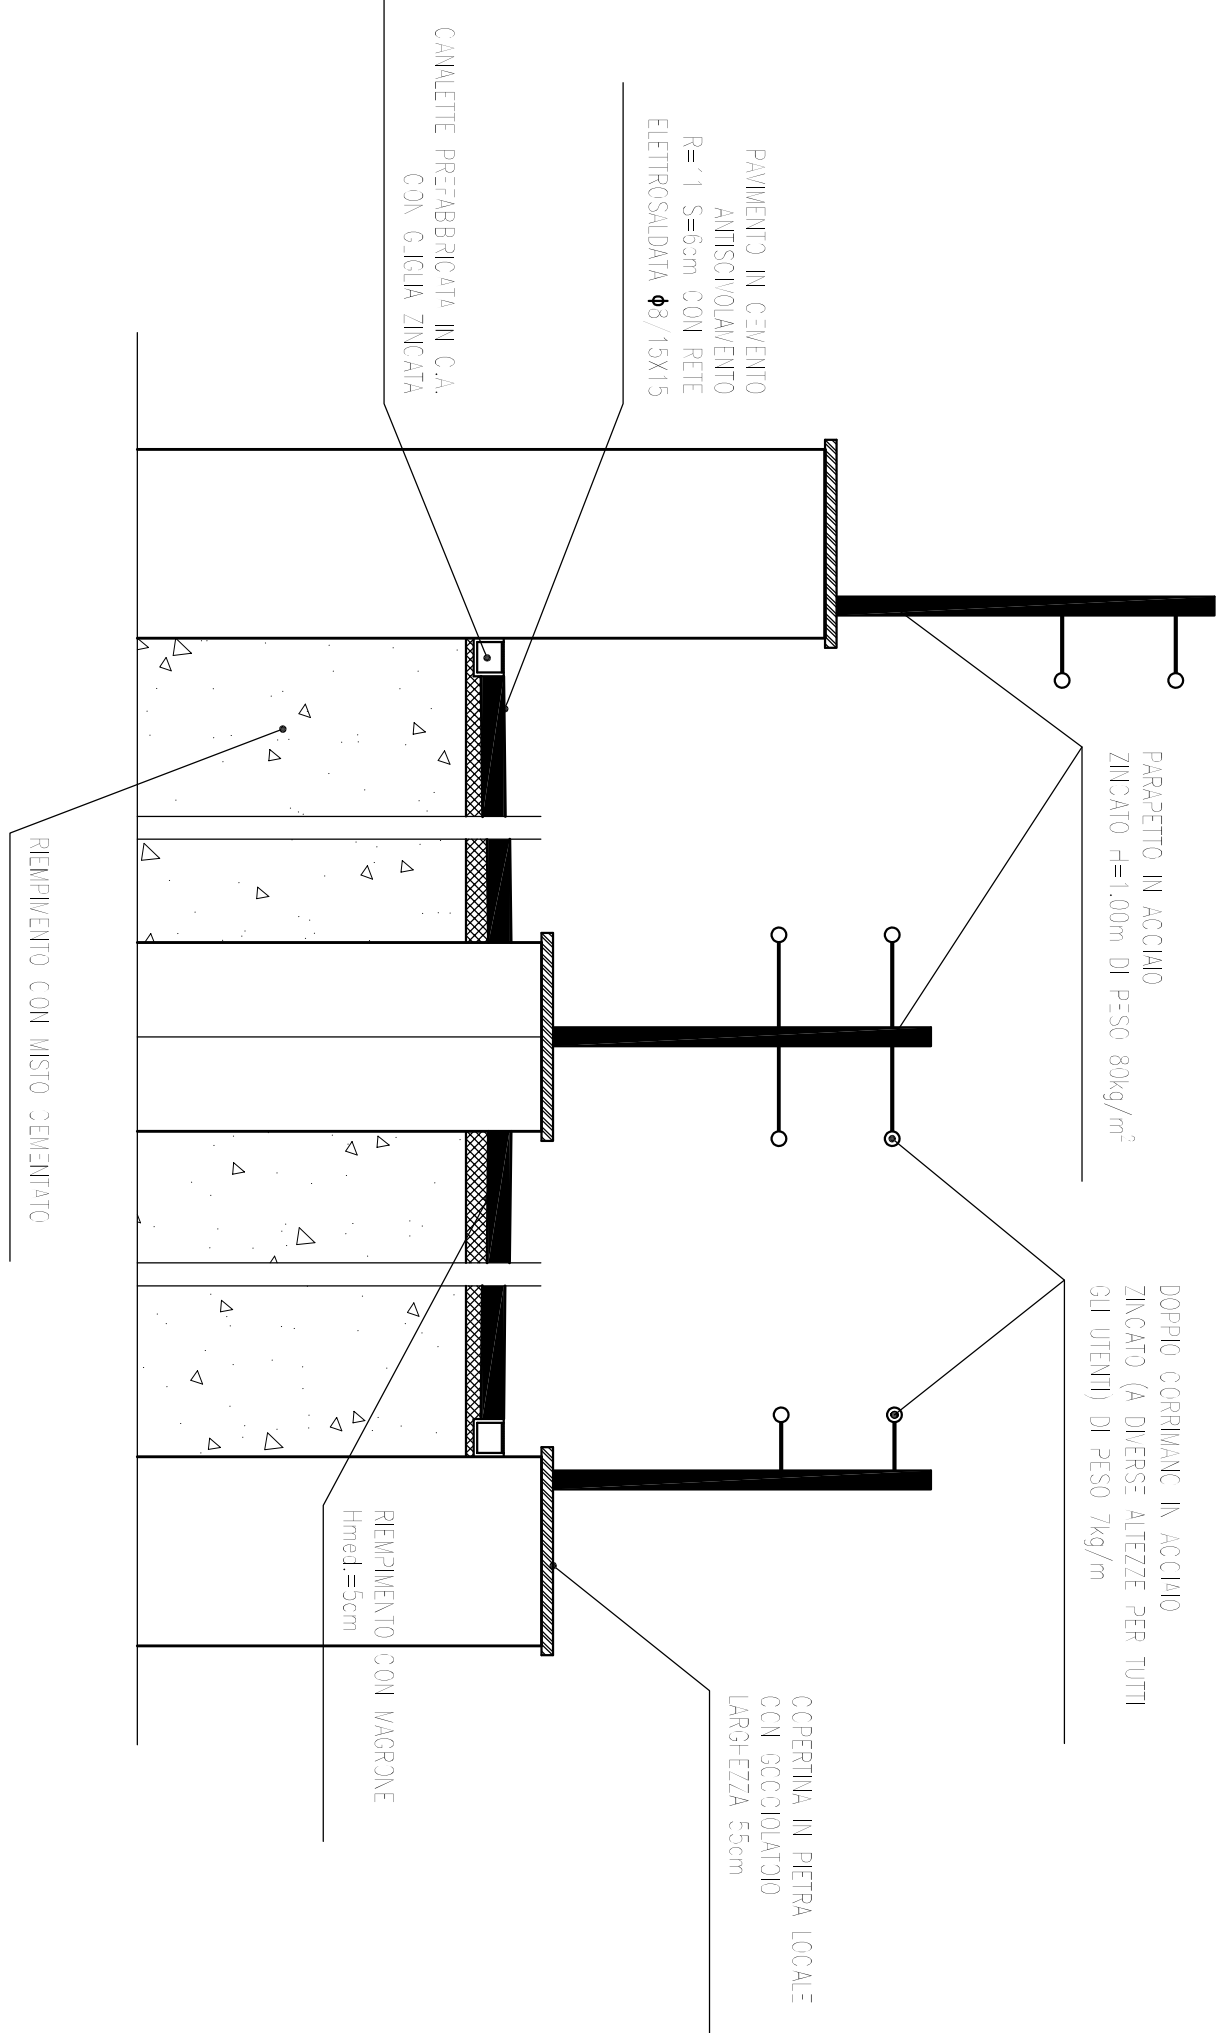

SCALA: 1:20

NUOVA S.S.291
COLLEGAMENTO SASSARI - ALGHERO - AEROPORTO
Lavori di costruzione del 1° lotto Marmuranas - Alghero
e del 4° lotto di collegamento con l'aeroporto di Fertilia

PROGETTO DEFINITIVO

PROGETTAZIONE: ANAS - DIREZIONE PROGETTAZIONE E REALIZZAZIONE LAVORI


Doit. sig. ALESSANDRO MICHETTI


IL RESPONSABILE DEL S.I.A.,

---	---

--	--

DANI, ING. SALVATORE FRISCH

PROTOCOLLO	DATA
------------	------

OPERE D'ARTE MINORI - RAMPE E SOTTOVIA PEDONAL

PIANTA PROSPETTO E SEZIONI TAV. 2/3

COGNOME PROGETTO	NOVE FILE	REVISIONE
SECONDO	TOL040M3181002-A-0486	
IN 2000	N. 8093	
