

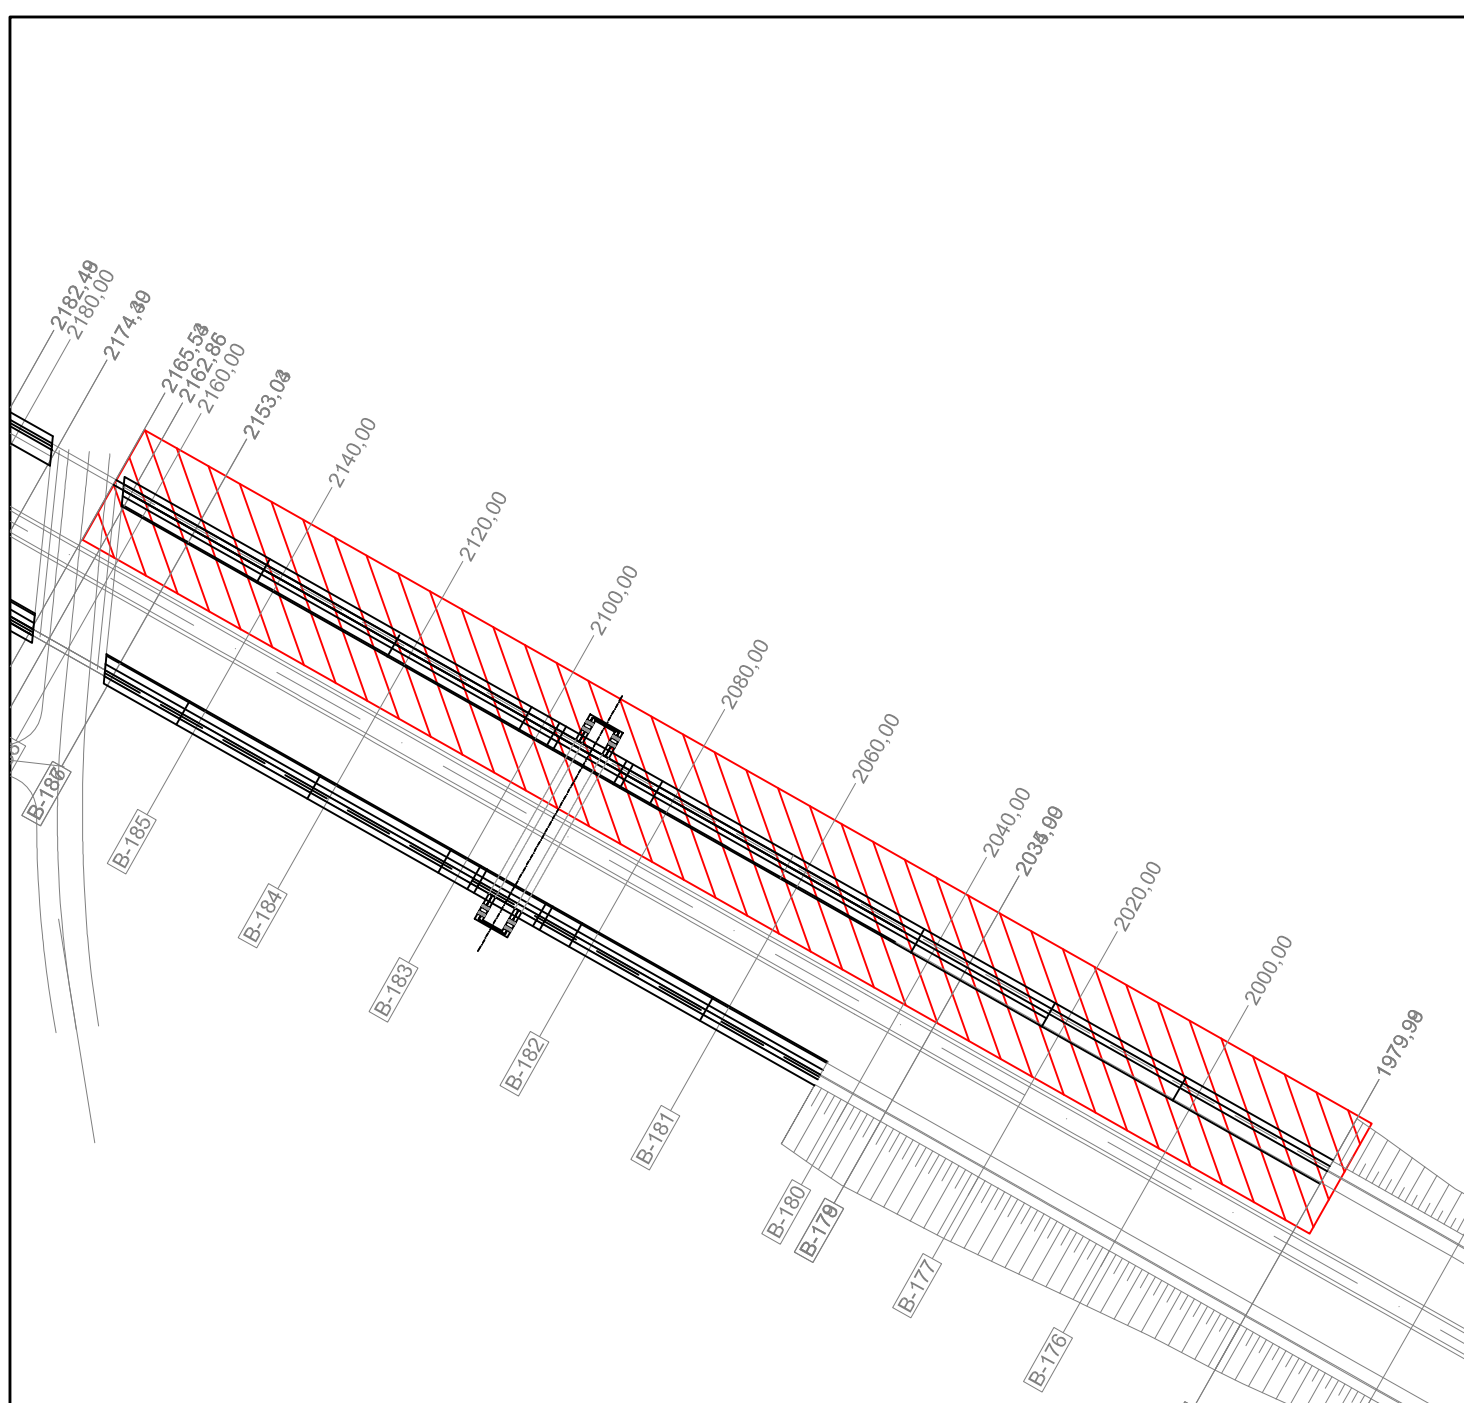


TABELLA MATERIALI :

CONGLOMERATO CEMENTIZIO PER MAGRONE:
— Classe di resistenza minimo C12/15



CALCESTRUZZO:
FONDAZIONI MURI:
— Classe di resistenza minimo C28/35
— Classe di esposizione XC2
ELEVATIONI MURI:
— Classe di resistenza minimo C28/35
— Classe di esposizione XC2
ACCIAIO PER ARMATURE ORDINARIE:
— Acciaio in barre nervate tipo B450C
fyk $\geq$ 450 MPa
ftk $\geq$ 540 MPa
CORRIFERRO per fondazioni: 45,0 mm
CORRIFERRO per elevazioni: 45,0 mm

ACCIAIO PER MICROPALI
— Acciaio S355 H

MISCELA CEMENTIZIA PER MICROPALI
— Classe di Resistenza minimo C25/30
— Diametro massimo inerte 16 mm
— Classe di esposizione XC2
— Classe di consistenza S5

 anas	
<u><i>Direzione Progettazione e Realizzazione Lavori</i></u>	
NUOVA S.S. 291 COLLEGAMENTO SASSARI - ALGHERO - AEROPORTO Lavori di costruzione del 1° lotto Mammunansa - Alghero e del 4° lotto di collegamento con l'aeroporto di Fertilia	
PROGETTO DEFINITIVO	cdn. CA29
PROGETTAZIONE: ANAS - DIREZIONE PROGETTAZIONE E REALIZZAZIONE LAVORI	
PROGETTISTI: Dott. Ing. ARMANDO ZAPPALÀ (ARZAP) Dott. Ing. ALDO DI NINO (ALDINO) 
ILLUSTRAZIONI: Dott. Ing. ARMANDO ZAPPALÀ (ARZAP) Dott. Ing. ALDO DI NINO (ALDINO) Dott. Ing. ALDO DI NINO (ALDINO) Dott. Ing. ALDO DI NINO (ALDINO)	
ILLUSTRAZIONI DEL S.A.L. Dott. Ing. ARMANDO ZAPPALÀ (ARZAP) Dott. Ing. ALDO DI NINO (ALDINO) Dott. Ing. ALDO DI NINO (ALDINO) Dott. Ing. ALDO DI NINO (ALDINO)	
COORDINATORE PER LA SICUREZZA IN FASE DI PROGETTAZIONE Dott. ALDO DI NINO (ALDINO)	
VANTO E RISERVA DEL PROCEDIMENTO Dott. Ing. SALVATORE PASCA	
PROTOCOLLO	

CODICE PROGETTO		NOME FILE		REVISIONE
PROSPETTO	IN PROG.	N. PROG.	TITOLO/ID/CD/LA/Adg	
L	P	D	1601	
		ELAB.	T01H05P16GT0101	
D				
C				
B				
REV.	Nuova emissione a seguito indirizzo MI del 11-05-2015			
DESCRIZIONE				
DATA				
RELATIVO				
VERIFICATO				
APPROVATO				

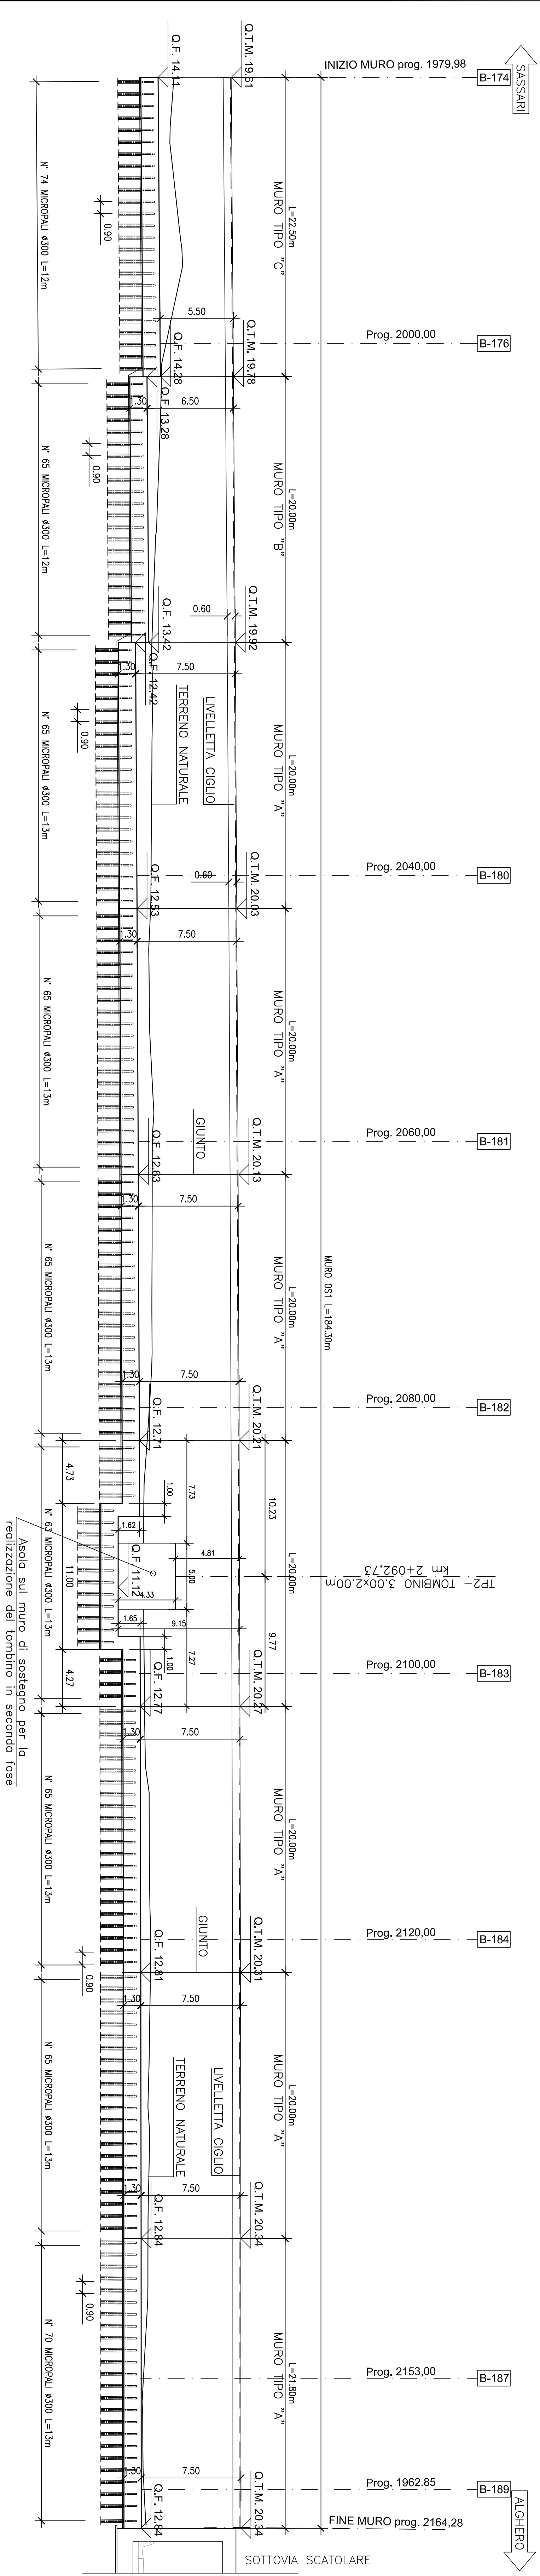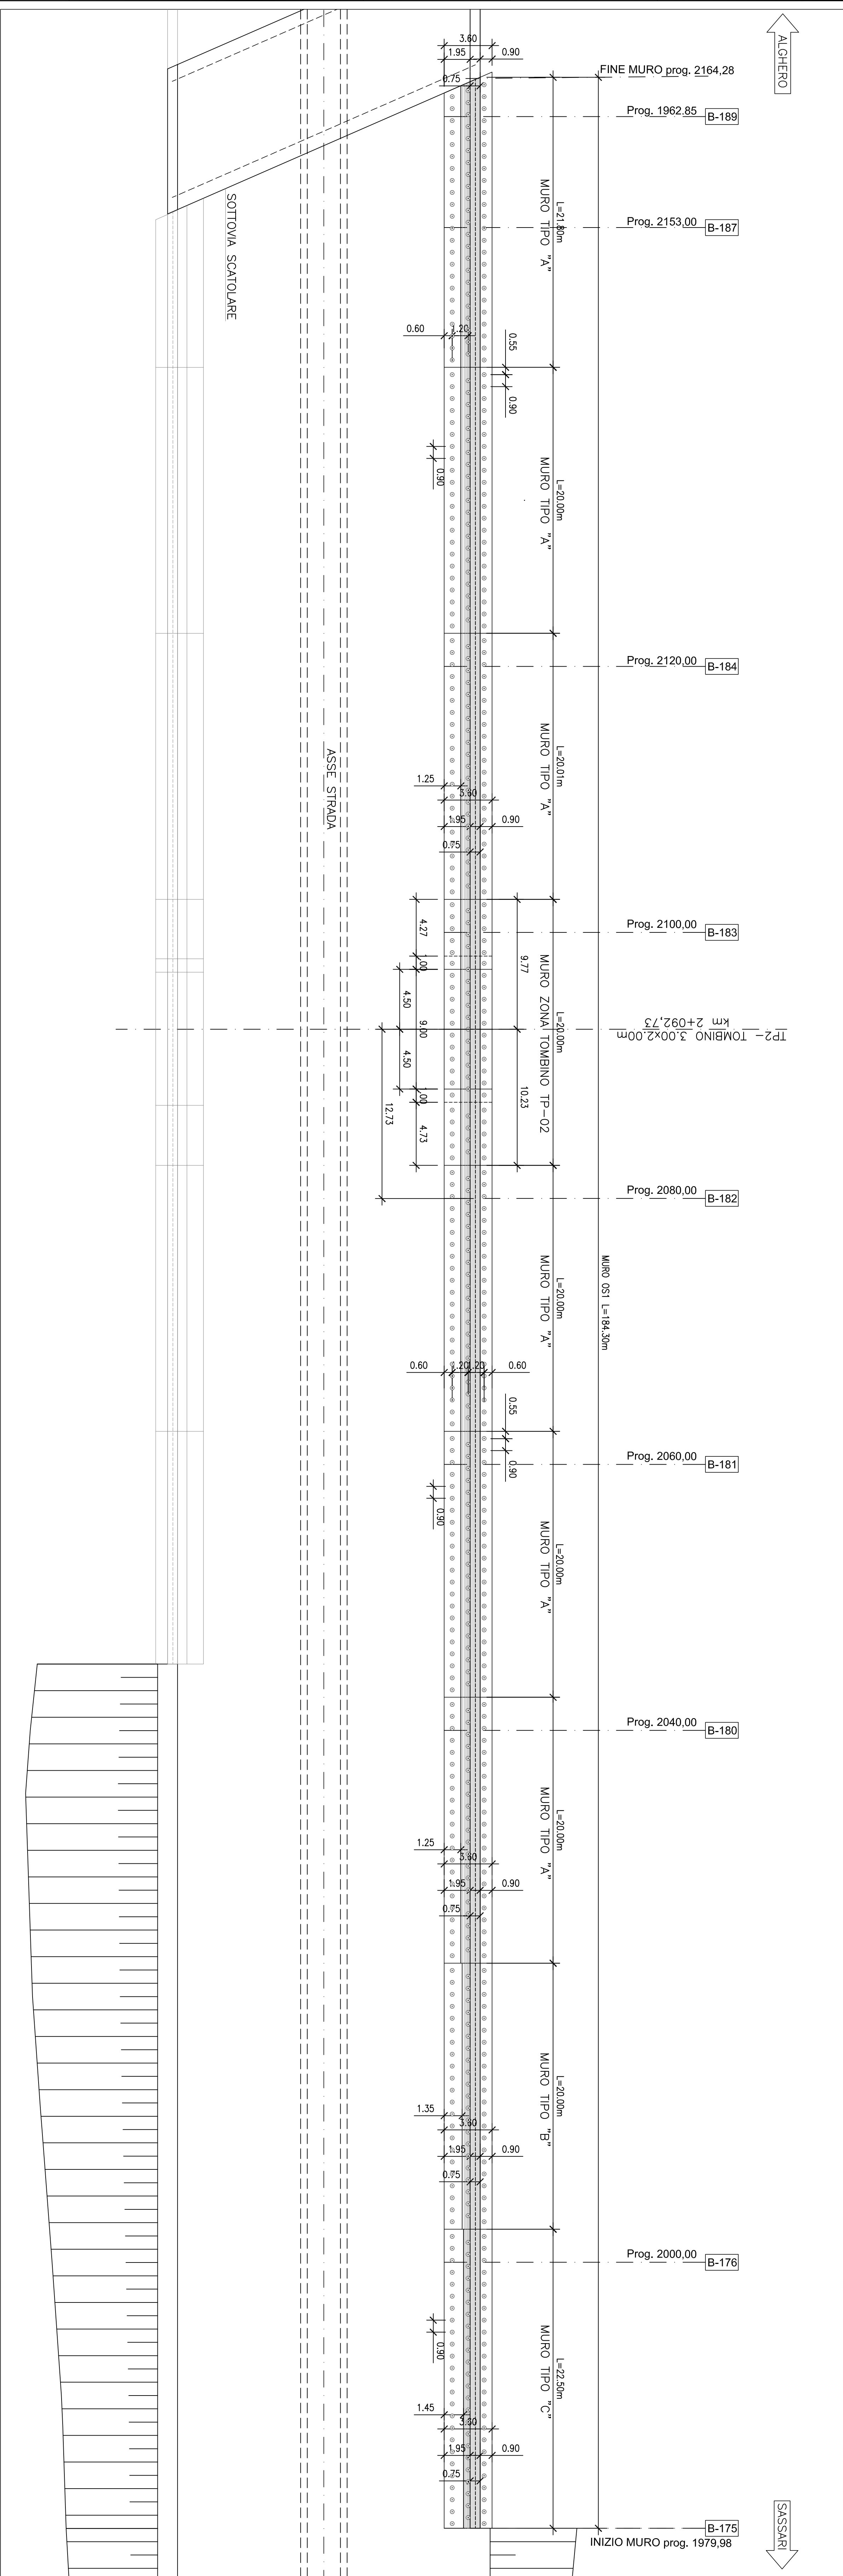

PROSPETTO MURO - OS1 -
scale 1:200

PIANTA MURO -OS1-
Scala 1:200