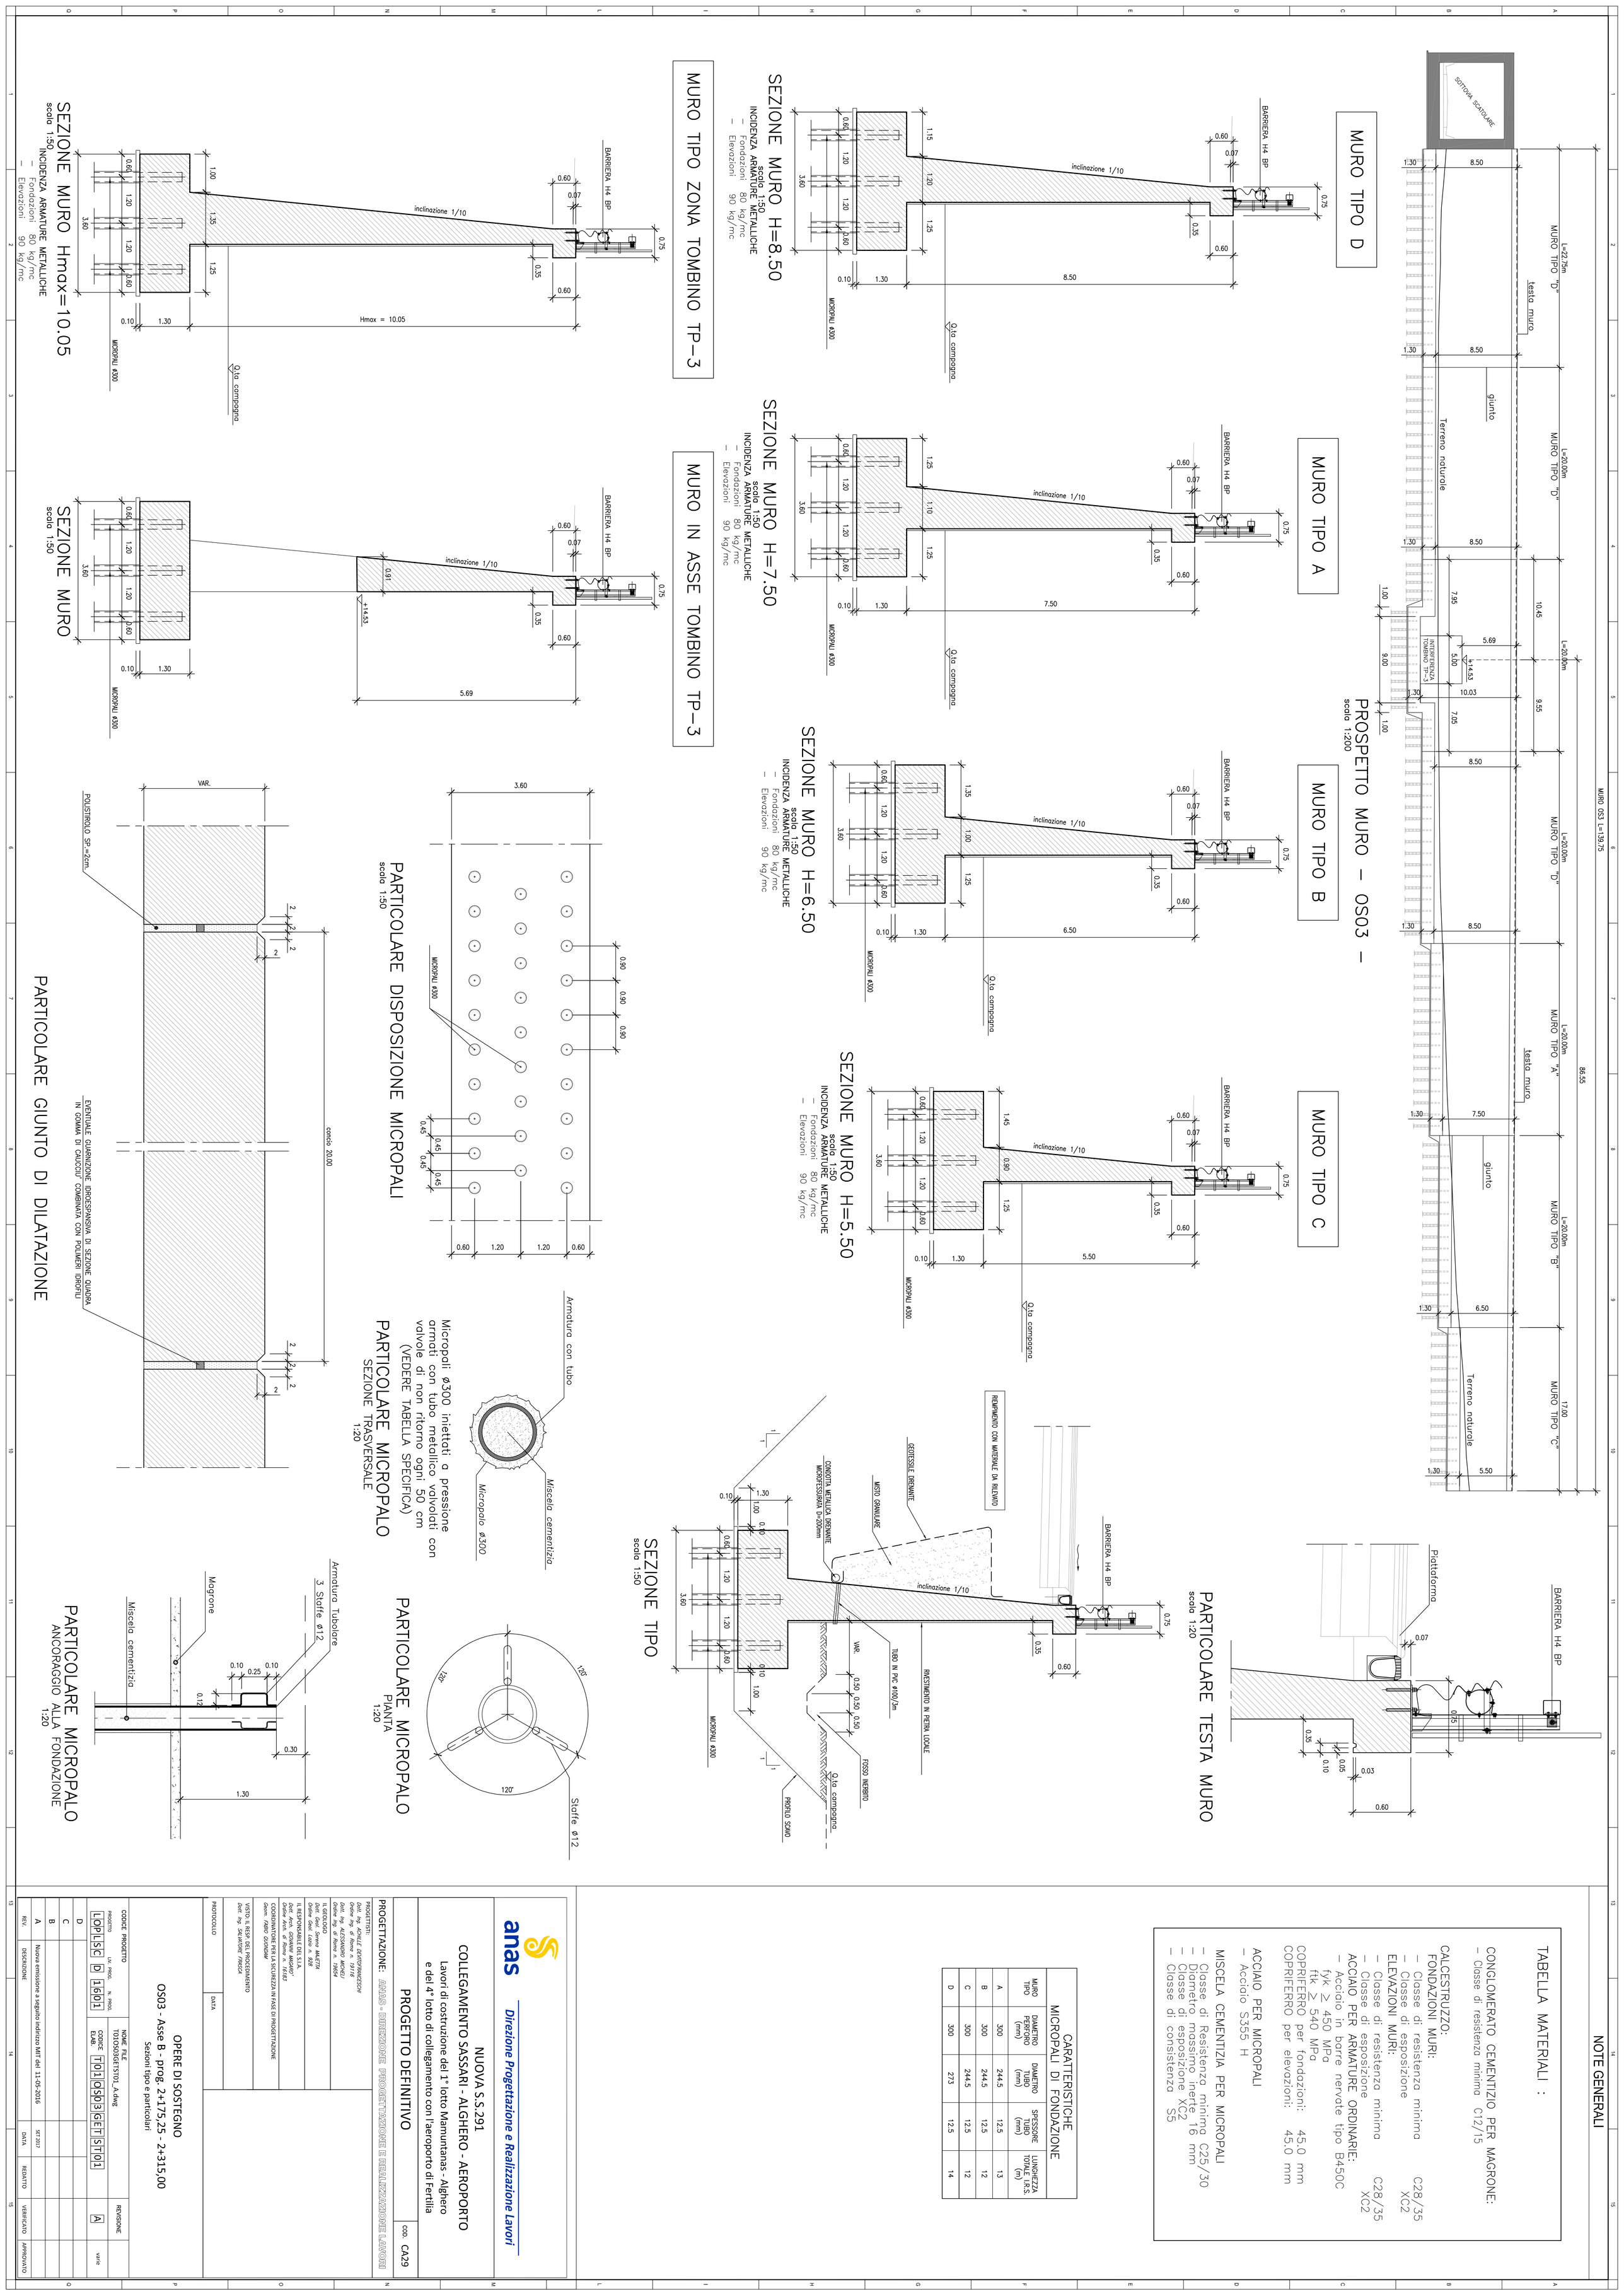
MURO TIPO D
MURO TIPO A
MURO TIPO B
MURO TIPO C
PROSPETTO MURO - OS03 -
scala 1:200
SEZIONE MURO H=8.50
SEZIONE MURO H=7.50
SEZIONE MURO H=6.50
SEZIONE MURO H=5.50
MURO TIPO ZONA TOMBINO TP-3
MURO IN ASSE TOMBINO TP-3
SEZIONE MURO Hmax=10.05
SEZIONE MURO
PARTICOLARE GIUNTO DI DILATAZIONE
PARTICOLARE MICROPALI
PARTICOLARE MICROPALO
SEZIONE TRASVERSALE
PARTICOLARE MICROPALO
PIANTA
PARTICOLARE MICROPALO
ANCORAGGIO ALLA FONDAZIONE
SEZIONE TIPO
PARTICOLARE TESTA MURO
NOTE GENERALI
TABELLA MATERIALI :
CONGLOMERATO CEMENTIZIO PER MAGRONE:
- Classe di resistenza minima C12/15
CALCESTRUZZO:
FONDAZIONI MURI:
- Classe di resistenza minima C28/35
- Classe di esposizione XC2
ELEVAZIONI MURI:
- Classe di resistenza minima C28/35
- Classe di esposizione XC2
ACCIAIO PER ARMATURE ORDINARIE:
- Acciaio in barre nervate tipo B450C
fyk ≥ 450 MPa
ftk ≥ 540 MPa
COPRIFERRO per fondazioni: 45.0 mm
COPRIFERRO per elevazioni: 45.0 mm
ACCIAIO PER MICROPALI
- Acciaio S355 H
MISCELA CEMENTIZIA PER MICROPALI
- Classe di Resistenza minima C25/30
- Diametro massimo inerte 16 mm
- Classe di esposizione XC2
- Classe di consistenza S5
CARATTERISTICHE MICROPALI DI FONDAZIONE
MURO TIPO | DIAMETRO PERFORO (mm) | DIAMETRO TUBO (mm) | SPESSORE TUBO (mm) | LUNGHEZZA TOTALE I.R.S. (m)
A | 300 | 244.5 | 12.5 | 13
B | 300 | 244.5 | 12.5 | 12
C | 300 | 244.5 | 12.5 | 12
D | 300 | 273 | 12.5 | 14
anas
Direzione Progettazione e Realizzazione Lavori
NUOVA S.S.291
COLLEGAMENTO SASSARI - ALGHERO - AEROPORTO
Lavori di costruzione del 1° lotto Mamuntanas - Alghero
e del 4° lotto di collegamento con l'aeroporto di Fertilia
PROGETTO DEFINITIVO
COD. CA29
PROGETTAZIONE: ANAS - DIREZIONE PROGETTAZIONE E REALIZZAZIONE LAVORI
PROGETTISTI:
Dott. Ing. ACHILLE DEVITORRANCESCHI
Ordine Ing. di Roma n. 19116
Dott. Ing. ALESSANDRO MICHELI
Ordine Ing. di Roma n. 19604
IL GEOLOGO
Dott. Geol. Gianmario MAURITTA
Ordine Geol. Lazio n. 928
IL RESPONSABILE DEL S.I.A.:
Dott. Arch. Maria Luisa BARGAGNI
Ordine Arch. di Roma n. 18183
COORDINATORE PER LA SICUREZZA IN FASE DI PROGETTAZIONE
Geom. FABIO QUONDAM
VISTO: IL RESP. DEL PROCEDIMENTO
Dott. Ing. SALVATORE FRASCA
PROTOCOLLO
DATA
OPERE DI SOSTEGNO
OS03 - Asse B - prog. 2+175,25 - 2+315,00
Sezioni tipo e particolari
CODICE PROGETTO: PROGETTO LOPLSC, LIV. PROG. D, N. PROG. 1601
NOME FILE: T01OS03GET01_A.dwg
CODICE ELAB.: T01 OS03 GET ST01
REVISIONE: A varie
REV. | DESCRIZIONE | DATA | REDATTO | VERIFICATO | APPROVATO
A | Nuova emissione a seguito indirizzo MIT del 11-05-2016 | SET 2017