

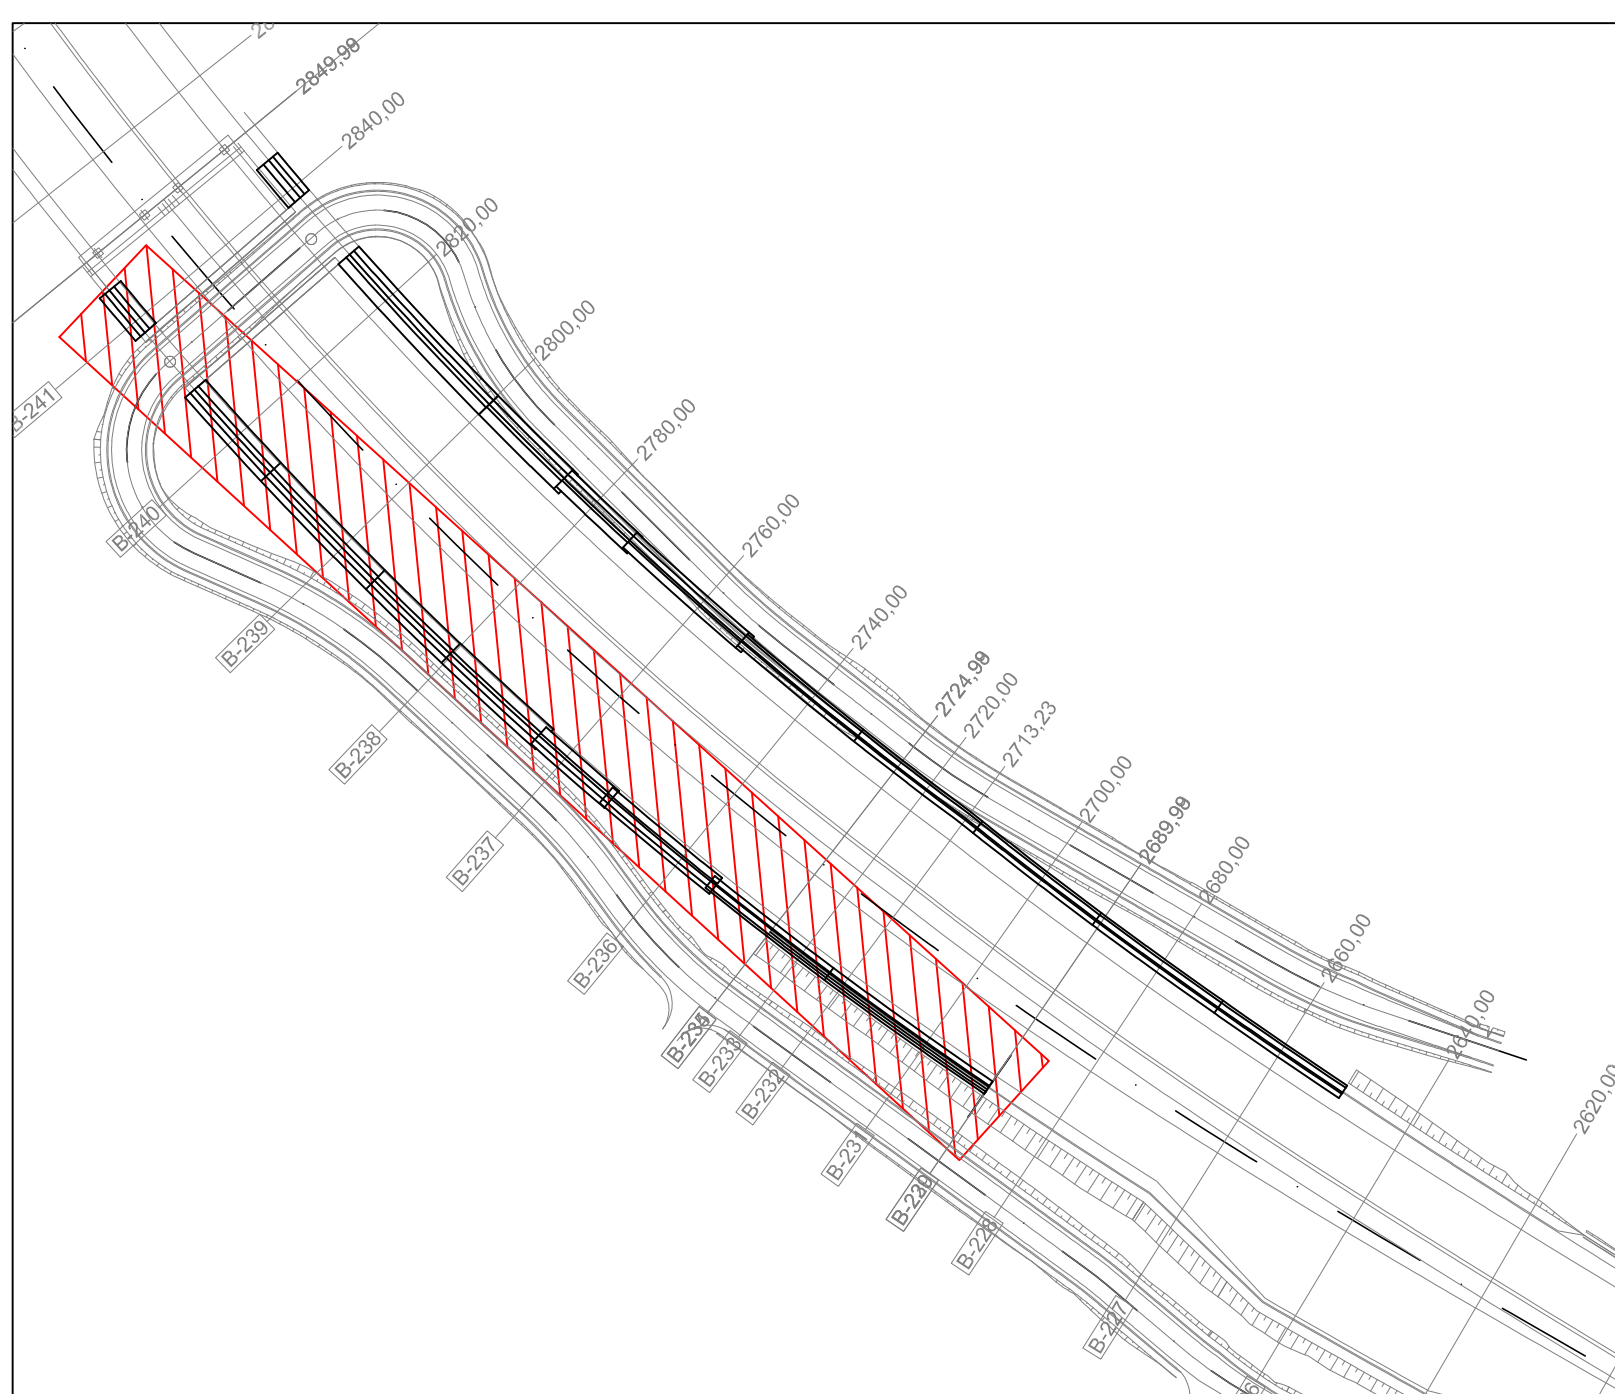


TABELLA MATERIALI :

CONGLOMERATO CEMENTIZIO PER MAGRONE:
- Classe di resistenza minima C12/15

CALCESTRUZZO:
FONDAZIONI MURI:

- Classe di resistenza minima
- Classe di esposizione

ELEVAZIONI MURI:

- classe di resistenza minima
- Classe di esposizione

ACCIAIO PER ARMATURE ORDINARIE:
- Acciaio in barre nervate tipo B450C
f_{yk} > 450 MPa

$\gamma_k \leq 400 \text{ MPa}$
 $f_{tk} \geq 540 \text{ MPa}$
 COPRIEFERO per fondazioni: 450 mm

COPRIFERRO per elevazioni: 45.0 mm

ACCIAIO PER MICROPALI
ACCIAIO S355 N

MISCELA CEMENTIZIA PER MICROPALI

- Classe di Resistenza minima C25
- Diametro massimo inerte 16 mm
- Classe di esposizione XC2
- Classe di consistenza S5

[illegible]

OPERE DI SOSTEGNO

OS06 - Asse B - prog. 2+690,00 - 2+845,20


Account Number	Value	Unit

[illegible]


LOPLSC	D	1601	code EVAR.	T010S06GET	D101	A	1,200
D							

c				
a				

0				
A	Nuova emissione a seguito indirizzo MIT del 11-05-2016	SR 2017		

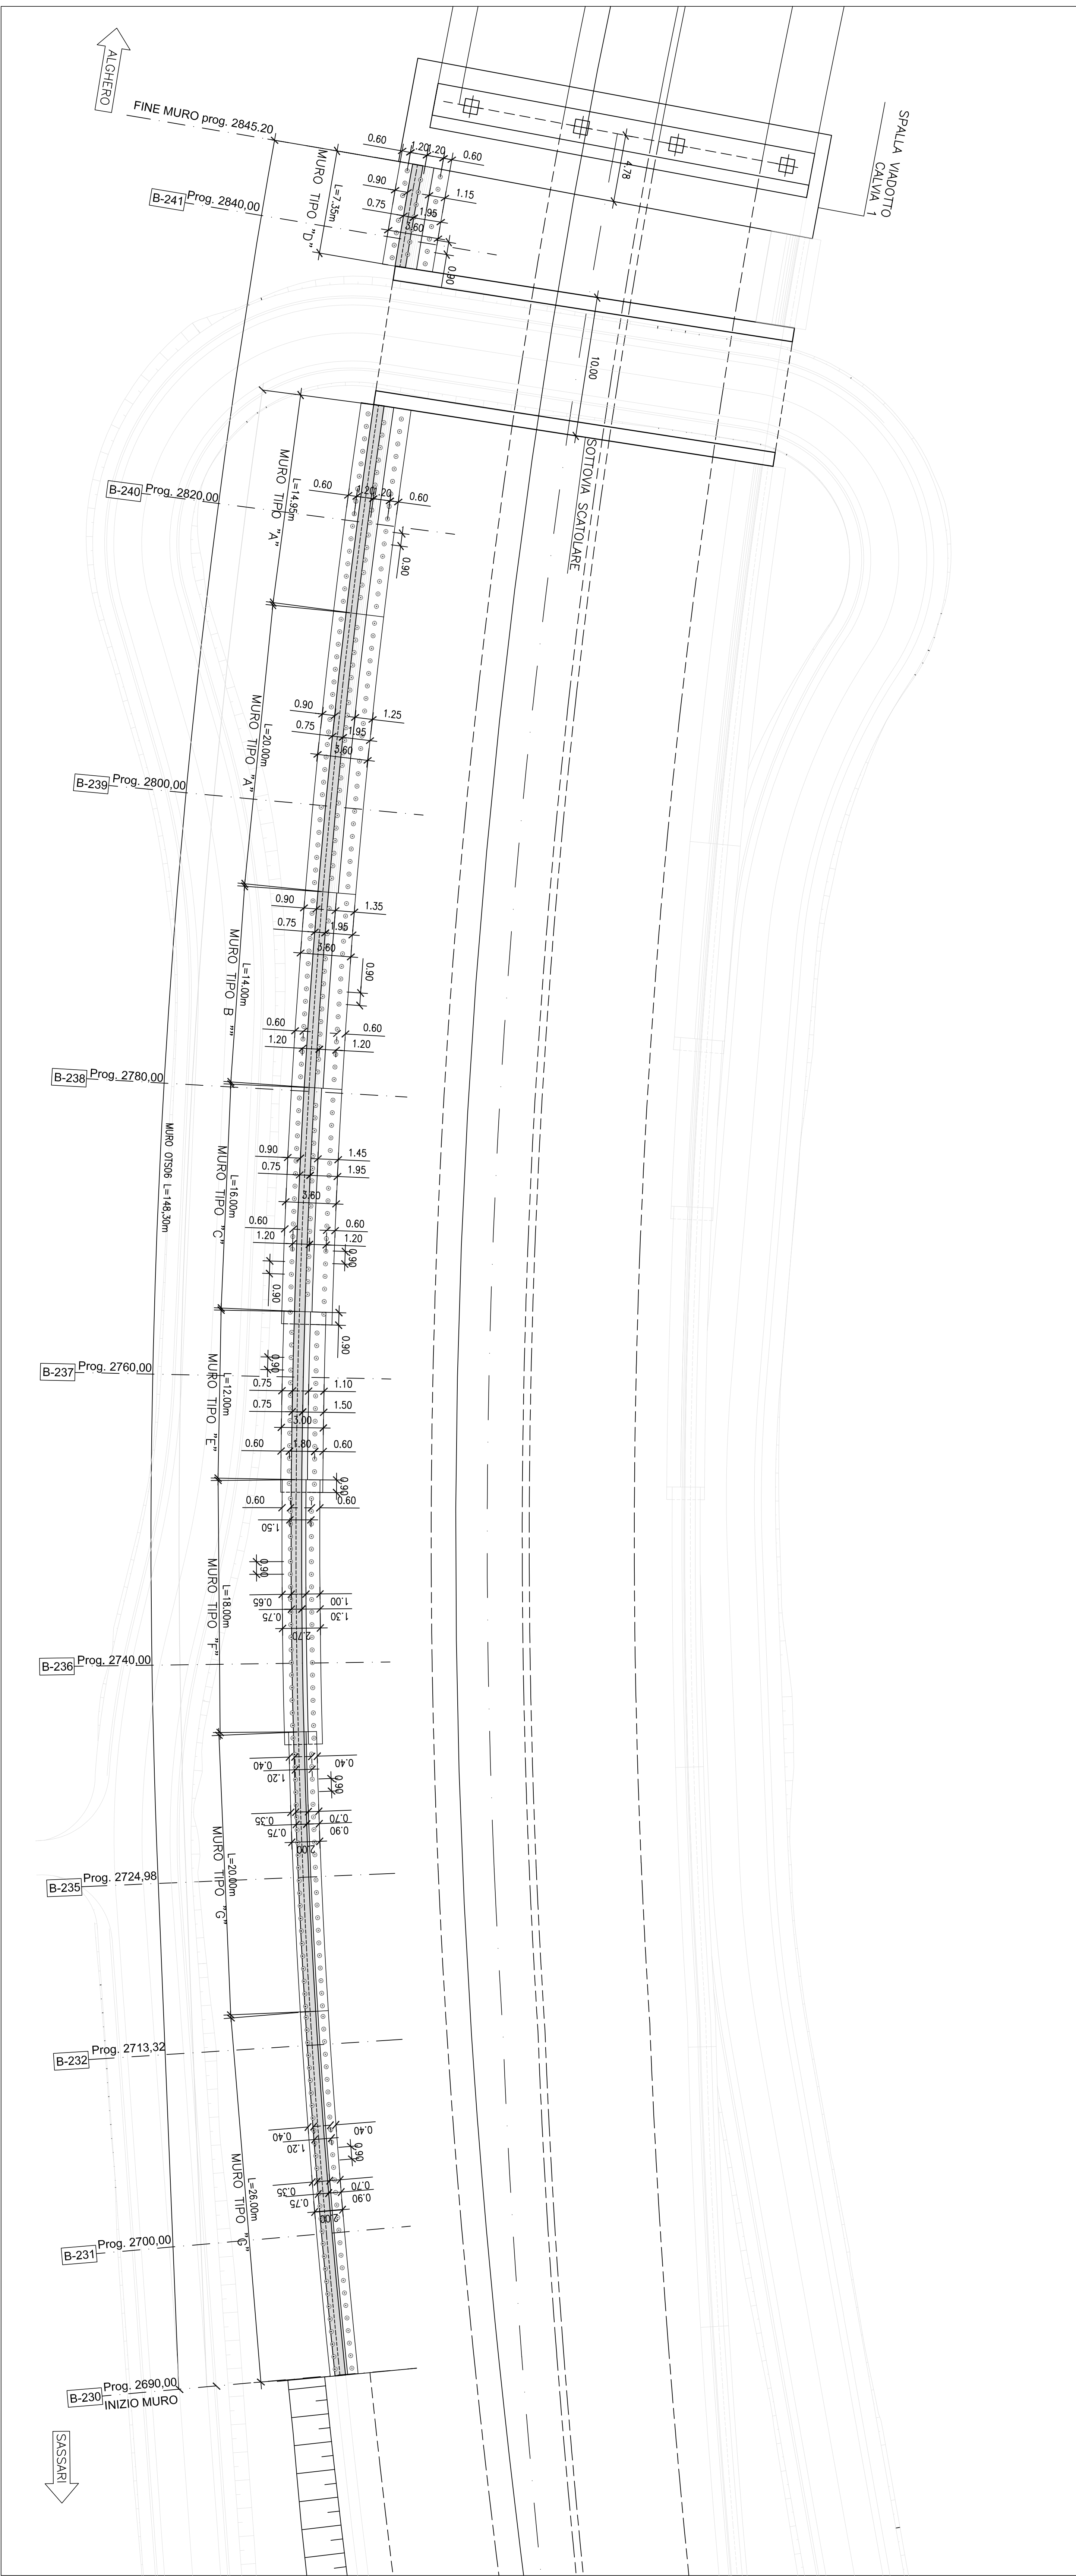

PIANTA MURO - OS6 -
scale 1:200

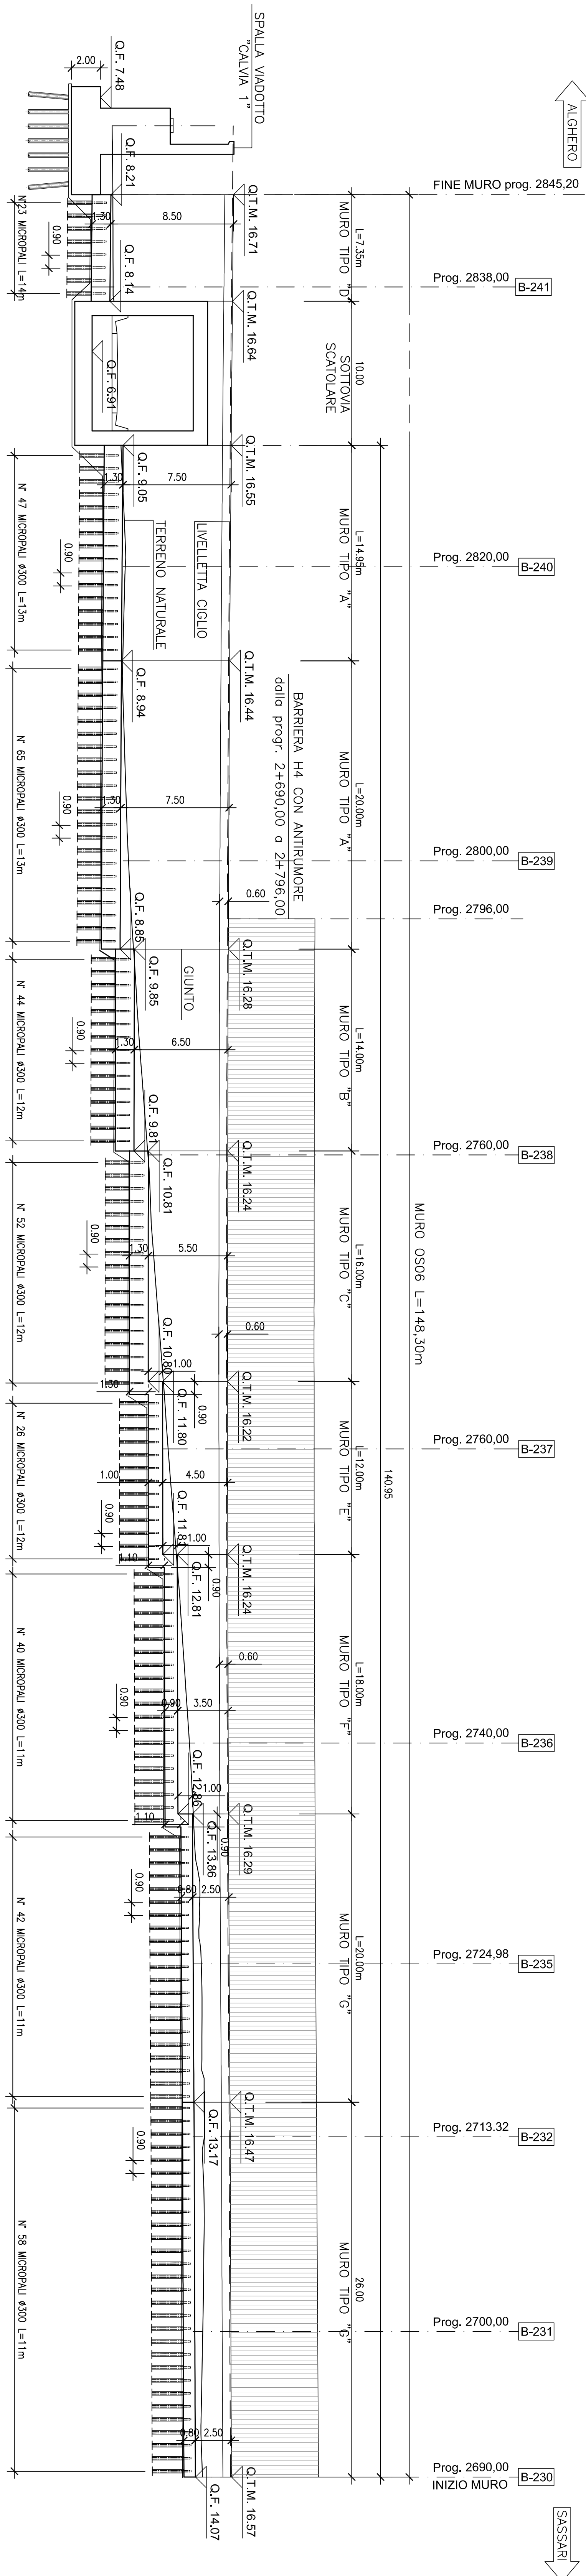

PROSPETTO MURO - OS6 -
scala 1:200