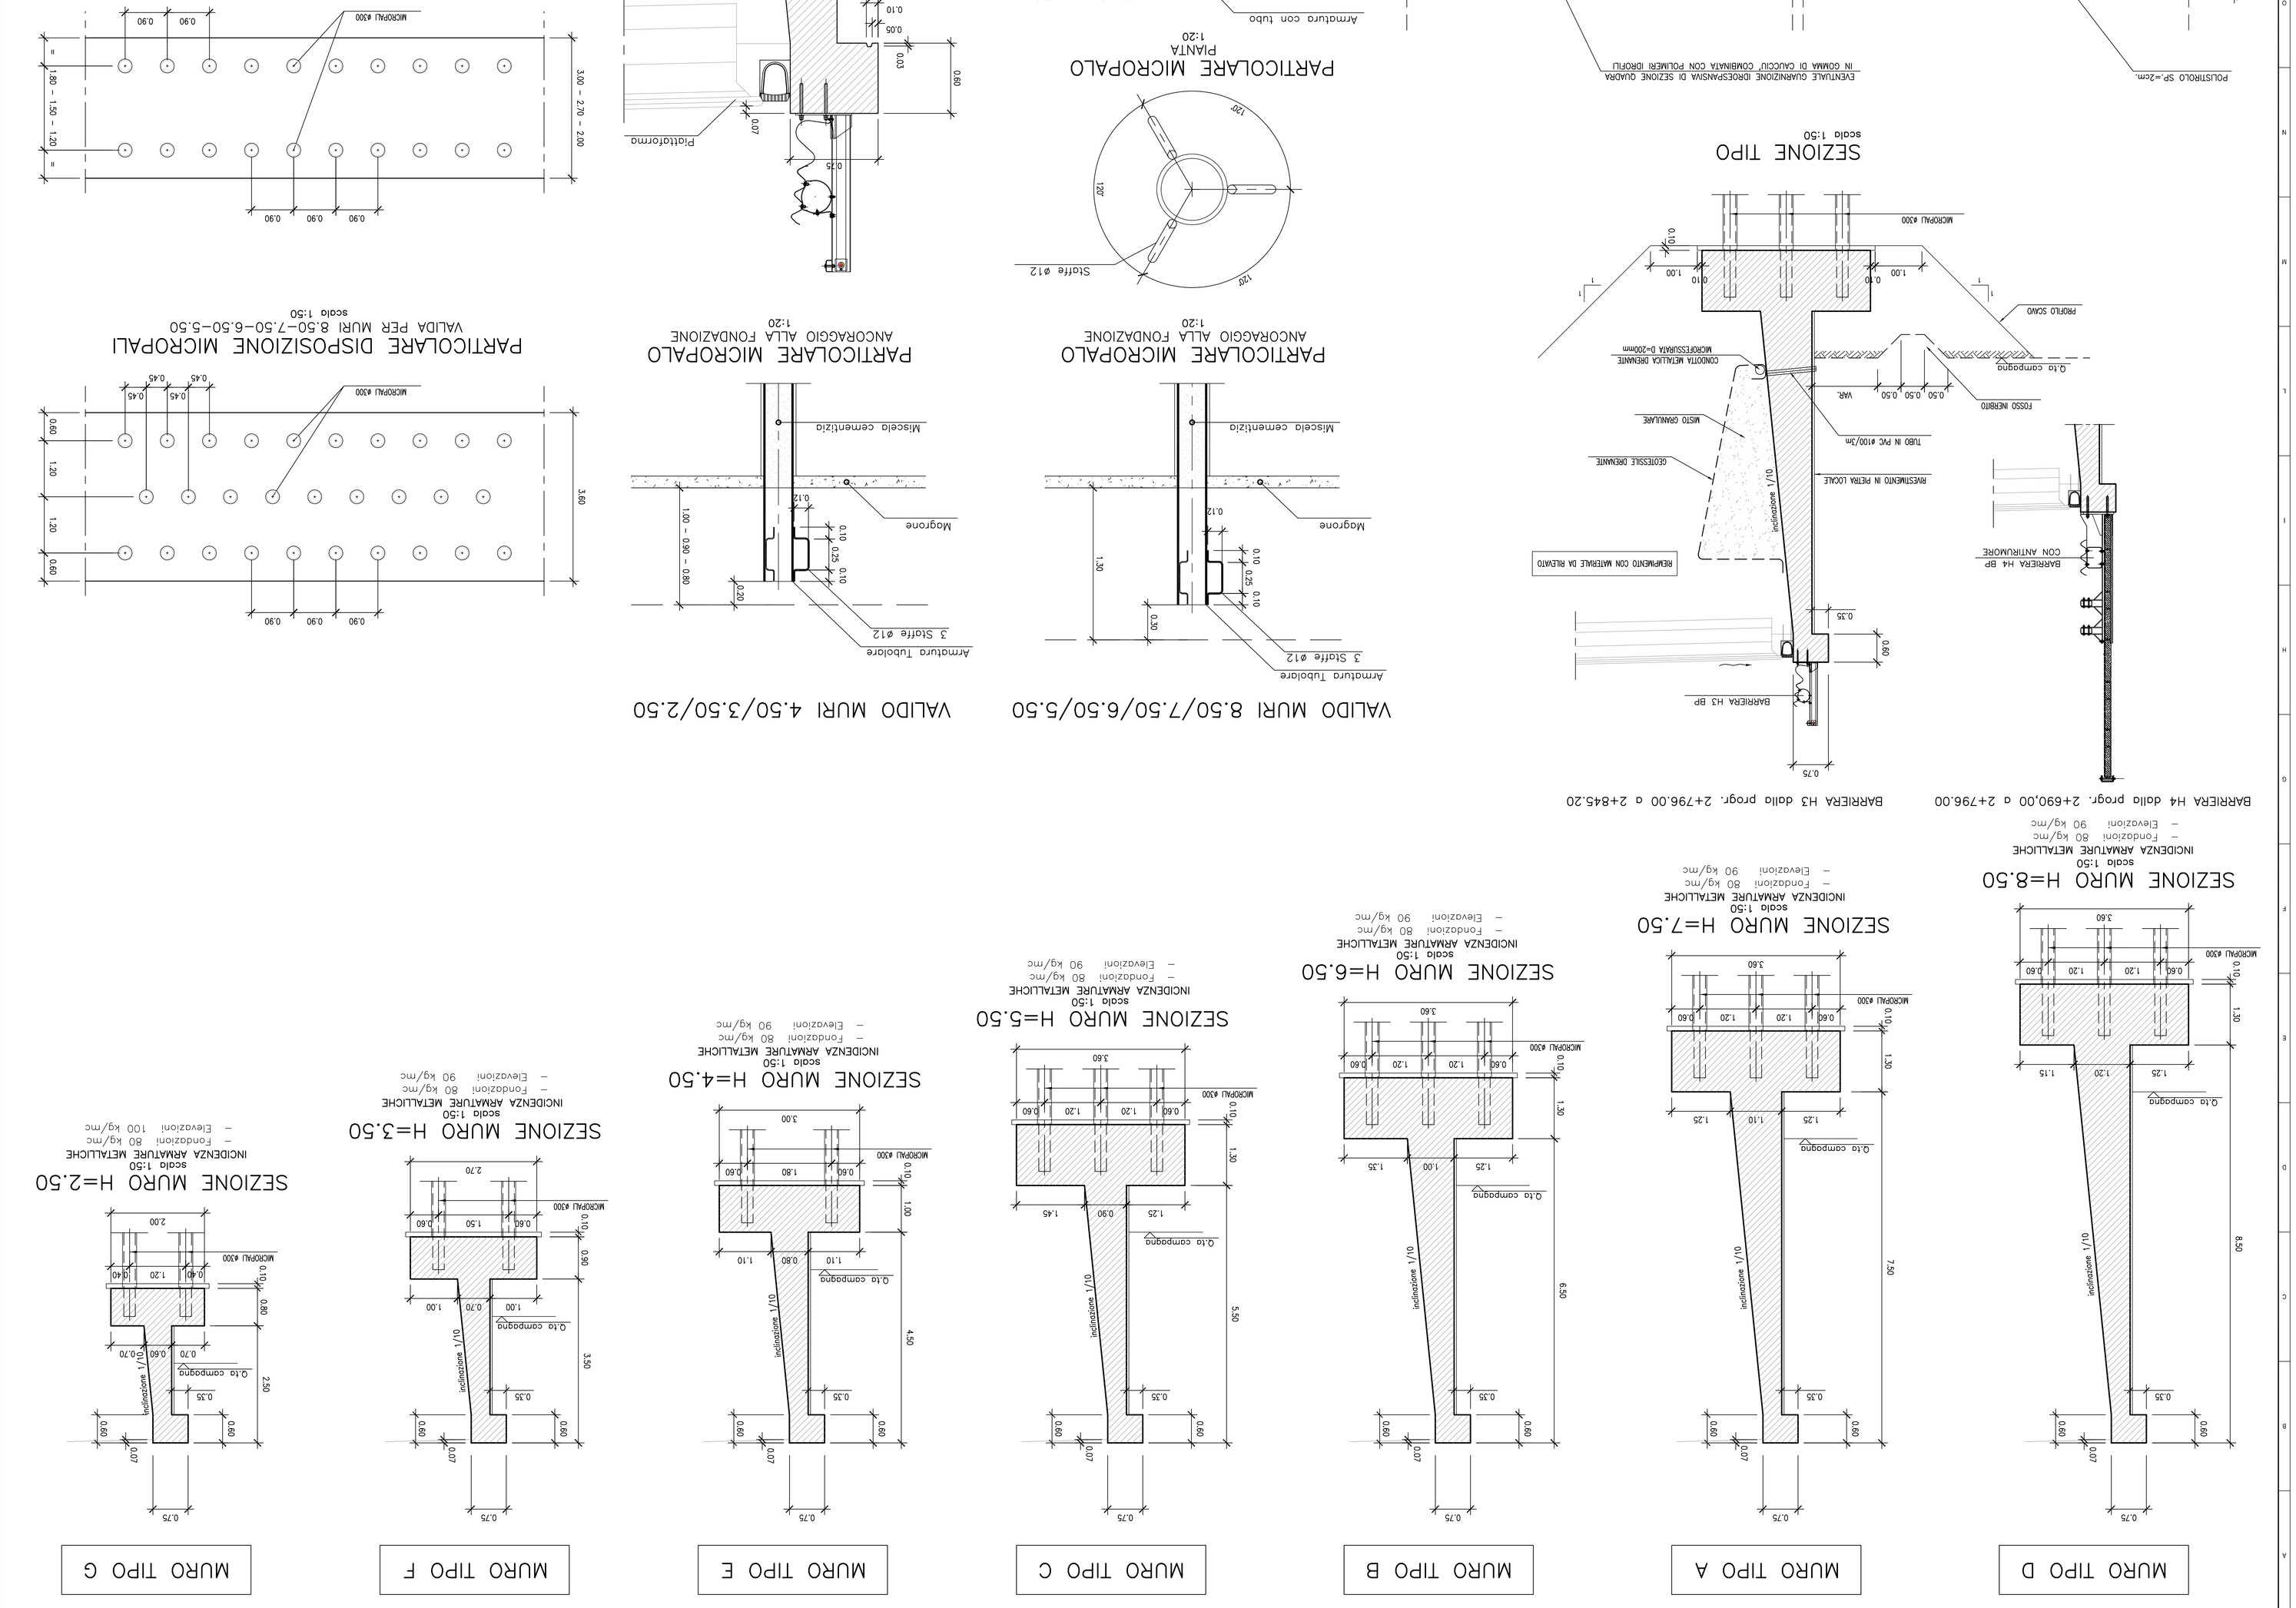

TABELLA MATERIALI :

CONGLOMERATO CEMENTIZIO PER MAGRONE:
– Classe di resistenza minima C12/15

CALCESTRUZZO:
FONDAZIONI MURI:
– Classe di resistenza minima C28/35
– Classe di esposizione XC2
ELEVAZIONI MURI:
– Classe di resistenza minima C28/35
– Classe di esposizione XC2

ACCIAIO PER ARMATURE ORDINARIE:
– Acciaio in barre nervate tipo B450C
fyk ≥ 450 MPa
ftk ≥ 540 MPa
COPRIFERRO per fondazioni: 45.0 mm
COPRIFERRO per elevazioni: 45.0 mm

ACCIAIO PER MICROPALI
– Acciaio S355 H

MISCELA CEMENTIZIA PER MICROPALI
– Classe di Resistenza minima C25/30
– Diametro massimo inerte 16 mm
– Classe di esposizione XC2
– Classe di consistenza S5

NOTE GENERALI

CARATTERISTICHE MICROPALI DI FONDAZIONE

MURO TIPO	DIAMETRO PERFORO (mm)	DIAMETRO TUBO (mm)	SPESSORE TUBO (mm)	LUNGHEZZA TOTALE I.R.S. (m)
A	300	244.5	12.5	13
B	300	244.5	12.5	12
C	300	244.5	12.5	12
D	300	273	12.5	14
E	300	244.5	12.5	12
F	300	244.5	12.5	11
G	300	244.5	12.5	11

anas
Direzione Progettazione e Realizzazione Lavori

NUOVA S.S.291
COLLEGAMENTO SASSARI - ALGHERO - AEROPORTO
Lavori di costruzione del 1° lotto Mamuntanas - Alghero
e del 4° lotto di collegamento con l'aeroporto di Fertilia

PROGETTO DEFINITIVO — COD. CA29

PROGETTAZIONE: ANAS - DIREZIONE PROGETTAZIONE E REALIZZAZIONE LAVORI

PROGETTISTI:
dott. ing. MICHELE GRONDONNESCHI
dottore ing. di Roma n. 19116
dott. ing. ALESSANDRO MORESI
dottore ing. di Roma n. 19654
IL GEOLOGO
dott. Geol. Gavino MALETTA
dottore Geol. Laureato n. 508
IL RESPONSABILE DEL S.I.A.
dott. Arch. GIANNI MANNO'
dottore Arch. di Roma n. 16183
VISTO: IL RESP. DEL PROCEDIMENTO
dott. ing. SILVIOPIE' PINEDA
COORDINATORE RESP.LE A SCUREZZA IN FASE DI PROGETTAZIONE
dottore ing. FABIO GIORDANO

PROTOCOLLO	DATA

OPERE DI SOSTEGNO
OS06 - Asse B - progr. 2+690,00 - 2+845,20
Sezioni tipo e particolari

CODICE PROGETTO	NOME FILE		
	T01OS06GE1ST01_A.dwg		
PROGETTO	LIV. PROG.	N. PROG.	CODICE ELAB.
LOPLS5C	D	1601	T01OS06GEST01

REV.	DESCRIZIONE	DATA	REDATTO	VERIFICATO	APPROVATO
A	Nuova emissione a seguito indirizzo MIT del 11-05-2016	SET.2017			
B					
C					
D					

REVISIONE: A — varie