SCAVI E BONIFICHE MURI	
MURO "OS11" IN DX	10,91 m³

SEZIONE: OS11-10
QT. PROGETTO: 18,63
DIST.PROG.: 45,00

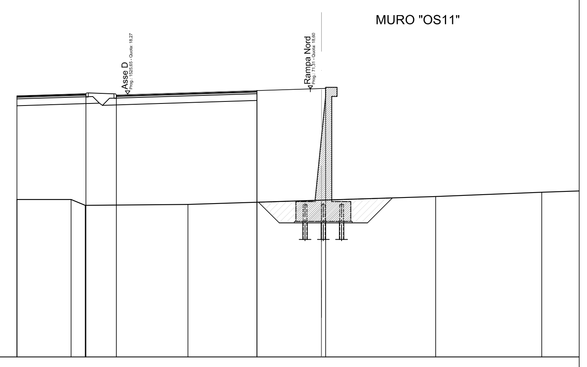

SCALA 1:200

QT.RIF. 1,00

| | | |