



### LEGENDA

Tracciato di progetto: Soluzione A  
 S.S. 291 Lotto 2  
 Mamuntanas-Cant. Rudas-Sv. Olmedo  
 (in esercizio)

**INTERVENTI DI INSERIMENTO PAESAGGISTICO**  
 Rivestimento in pietra locale  
 Ricostruzione muretti in pietra a secco  
 Ricostruzione muretti esistenti in pietra a secco  
 Demolizione muretti in pietra a secco

Specifica attenzione è stata prestata allo studio della massima ricucitura dei segni paesaggistici definiti dai muretti a secco, caratterizzanti l'area d'intervento del Lotto 4. Durante l'esecuzione dei lavori, sarà accantonato il pietrame derivante dalla necessaria eliminazione dei muretti che interferiscono con l'infrastruttura, per il ripristino successivo lungo il margine di progetto, attraverso l'adozione della stessa tecnica costruttiva originaria.

Riqualificazione ambientale a carattere compensativo ex cava di ghiaia. Come espressamente indicato dallo SIA


**INTERVENTI PER LA PROTEZIONE ACUSTICA**  
 Barriere fonoassorbenti tipo misto in Corten/PMMA

CODICE	TIPOLOGIA	LUNGHEZZA	ALTEZZA	MQ
BAD1	Barriera Mista	126	3,0	378,0
BAD2	Barriera Mista	93	3,0	279,0
BAD3	Barriera Mista	96	3,0	288,0

**INTERVENTI PER LA PERMEABILITÀ FAUNISTICA**  
 Tratto di Circonvallazione di Alghero escluso dal presente appalto  
 Tombino idraulico ad uso sottopassi faunistici  
 Vegetazione di invito per la fauna

**INTERVENTI A VERDE**  
 Aree di impianto di mitigazione a verde  
 Fasce di impianto di mitigazione a verde  
 Aree di reimpianto definitivo degli olivi  
 Aree di reimpianto a carattere compensativo degli olivi

**OPERE DI PRESIDIO IDRAULICO**  
 Vasche di trattamento acque di prima pioggia  
 Inalveazioni con materassi tipo Reno  
 Protezione idraulica al piede del rilevato in gabbioni  
 Placcaggio pile in scogliera  
 Fosso di guardia rivestito in cls  
 Fosso di guardia rivestito in terra

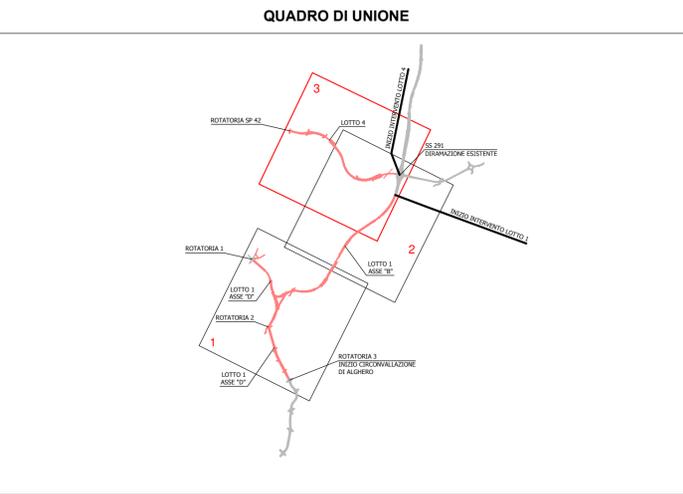

**anas** Direzione Progettazione e Realizzazione Lavori

## NUOVA S.S.291 COLLEGAMENTO SASSARI - ALGHERO - AEROPORTO

Lavori di costruzione del 1° lotto Mamuntanas - Alghero  
e del 4° lotto di collegamento con l'aeroporto di Fertilia

**PROGETTO DEFINITIVO** cod. CA29

PROGETTAZIONE: ANAS - DIREZIONE PROGETTAZIONE E REALIZZAZIONE LAVORI

<b>PROGETTISTI:</b> Dott. Ing. <b>ACHILLE DEVOTFRANCESCHI</b> Ordine Ing. di Roma n. 19116 Dott. Ing. <b>ALESSANDRO MICHELI</b> Ordine Ing. di Roma n. 19654	
<b>IL GEOLOGO:</b> Dott. Geol. <b>Sarena MAIETTA</b> Ordine Geol. Lazio n. 928	
<b>IL RESPONSABILE DEL S.I.A.:</b> Dott. Arch. <b>GIOVANNI MACARÒ</b> Ordine Arch. di Roma n. 16183	
<b>COORDINATORE PER LA SICUREZZA IN FASE DI PROGETTAZIONE:</b> Geom. <b>FABIO QUONDAM</b>	
<b>VISTO: IL RESP. DEL PROCEDIMENTO</b> Dott. Ing. <b>SALVATORE FRASCA</b>	
<b>PROTOCOLLO</b>	<b>DATA</b>

### INTERVENTI DI INSERIMENTO PAESAGGISTICO E AMBIENTALE

Planimetria generale interventi di inserimento paesaggistico ed ambientale Tav. 3/3

<b>CODICE PROGETTO</b> PROGETTO LV. PROG. N. PROG. <b>L0PLSC D 1601</b>		<b>NOME FILE</b> T00IA01AMBPL03_A.dwg		<b>REVISIONE</b> <b>A</b>		1:5000
<b>CODICE ELAB.</b> <b>T00IA01AMBPL03</b>						
D						
C						
B						
A	Nuova emissione a seguito indirizzo MIT del 11-05-2016		SET 2017			
REV.	DESCRIZIONE	DATA	REDATTO	VERIFICATO	APPROVATO	

