

LEGENDA

- Tracciato di progetto: Soluzione A
- S.S. 291 Lotto 2 Mamuntanas-Cant. Rudas-Sv. Olmedo (in esercizio)
- Tratto di Circonvallazione di Alghero escluso dal presente appalto

INTERVENTI DI INSERIMENTO PAESAGGISTICO

- Rivestimento in pietra locale
- Ricostruzione muretti in pietra a secco
- Ricostituzione muretti esistenti in pietra a secco
- Demolizione muretti in pietra a secco

INTERVENTI PER LA PERMEABILITÀ FAUNISTICA

- Tombino idraulico ad uso sottopassi faunistici
- Vegetazione di invito per la fauna

INTERVENTI A VERDE

- Aree di impianto di mitigazione a verde
- Fasce di impianto di mitigazione a verde
- Aree di reimpianto definitivo degli olivi
- Aree di reimpianto a carattere compensativo degli olivi


OPERE DI PRESIDIO IDRAULICO

- Vasche di trattamento acque di prima pioggia
- Inalveazioni con materassi tipo Reno
- Protezione idraulica al piede del rilevato in gabbioni
- Placcaggio pile in scogliera
- Fosso di guardia rivestito in cls
- Fosso di guardia rivestito in terra

INTERVENTI PER LA PROTEZIONE ACUSTICA

- Barriere fonoassorbenti tipo misto in Corten/PMMA

CODICE	TIPOLOGIA	LUNGHEZZA	ALTEZZA	MQ
BAG1	Barriera Mista	126	3,0	378,0
BAG2	Barriera Mista	93	3,0	279,0
BAG3	Barriera Mista	96	3,0	288,0

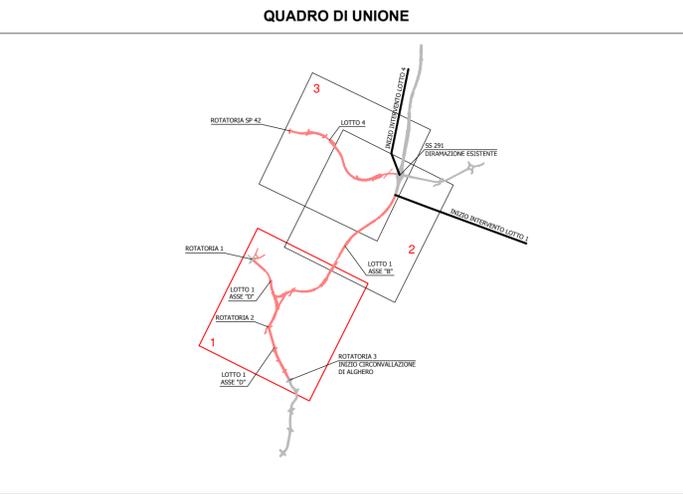

Direzione Progettazione e Realizzazione Lavori

NUOVA S.S.291 COLLEGAMENTO SASSARI - ALGHERO - AEROPORTO

Lavori di costruzione del 1° lotto Mamuntanas - Alghero e del 4° lotto di collegamento con l'aeroporto di Fertilia

PROGETTO DEFINITIVO cod. CA29

PROGETTAZIONE: ANAS - DIREZIONE PROGETTAZIONE E REALIZZAZIONE LAVORI

PROGETTISTI: Dott. Ing. ACHILLE DEVITOFRANCESCHI Ordine Ing. di Roma n. 19116 Dott. Ing. ALESSANDRO MICHELI Ordine Ing. di Roma n. 19654
IL GEOLOGO: Dott. Geol. Sarena MAIETTA Ordine Geol. Lazio n. 928
IL RESPONSABILE DEL S.I.A.: Dott. Arch. GIOVANNI MACARÒ Ordine Arch. di Roma n. 16183
COORDINATORE PER LA SICUREZZA IN FASE DI PROGETTAZIONE: Geom. FABIO QUONDAM
VISTO: IL RESP. DEL PROCEDIMENTO Dott. Ing. SALVATORE FRASCA
PROTOCOLLO _____ DATA _____

STUDIO DI IMPATTO AMBIENTALE QUADRO DI RIFERIMENTO PROGETTUALE

Planimetria generale interventi di inserimento paesaggistico ed ambientale Tav. 1/3

CODICE PROGETTO	NOME FILE	REVISIONE	
PROGETTO LIV. PROG. N. PROG.	T00IA20AMBPL07_A.dwg		
L O P L S C D 1601	CODICE ELAB. T00IA20AMBPL07	A	1:5000
D			
C			
B			
A	Nuova emissione a seguito indirizzo MIT del 11-05-2016	SET 2017	
REV.	DESCRIZIONE	DATA	REDATTO VERIFICATO APPROVATO