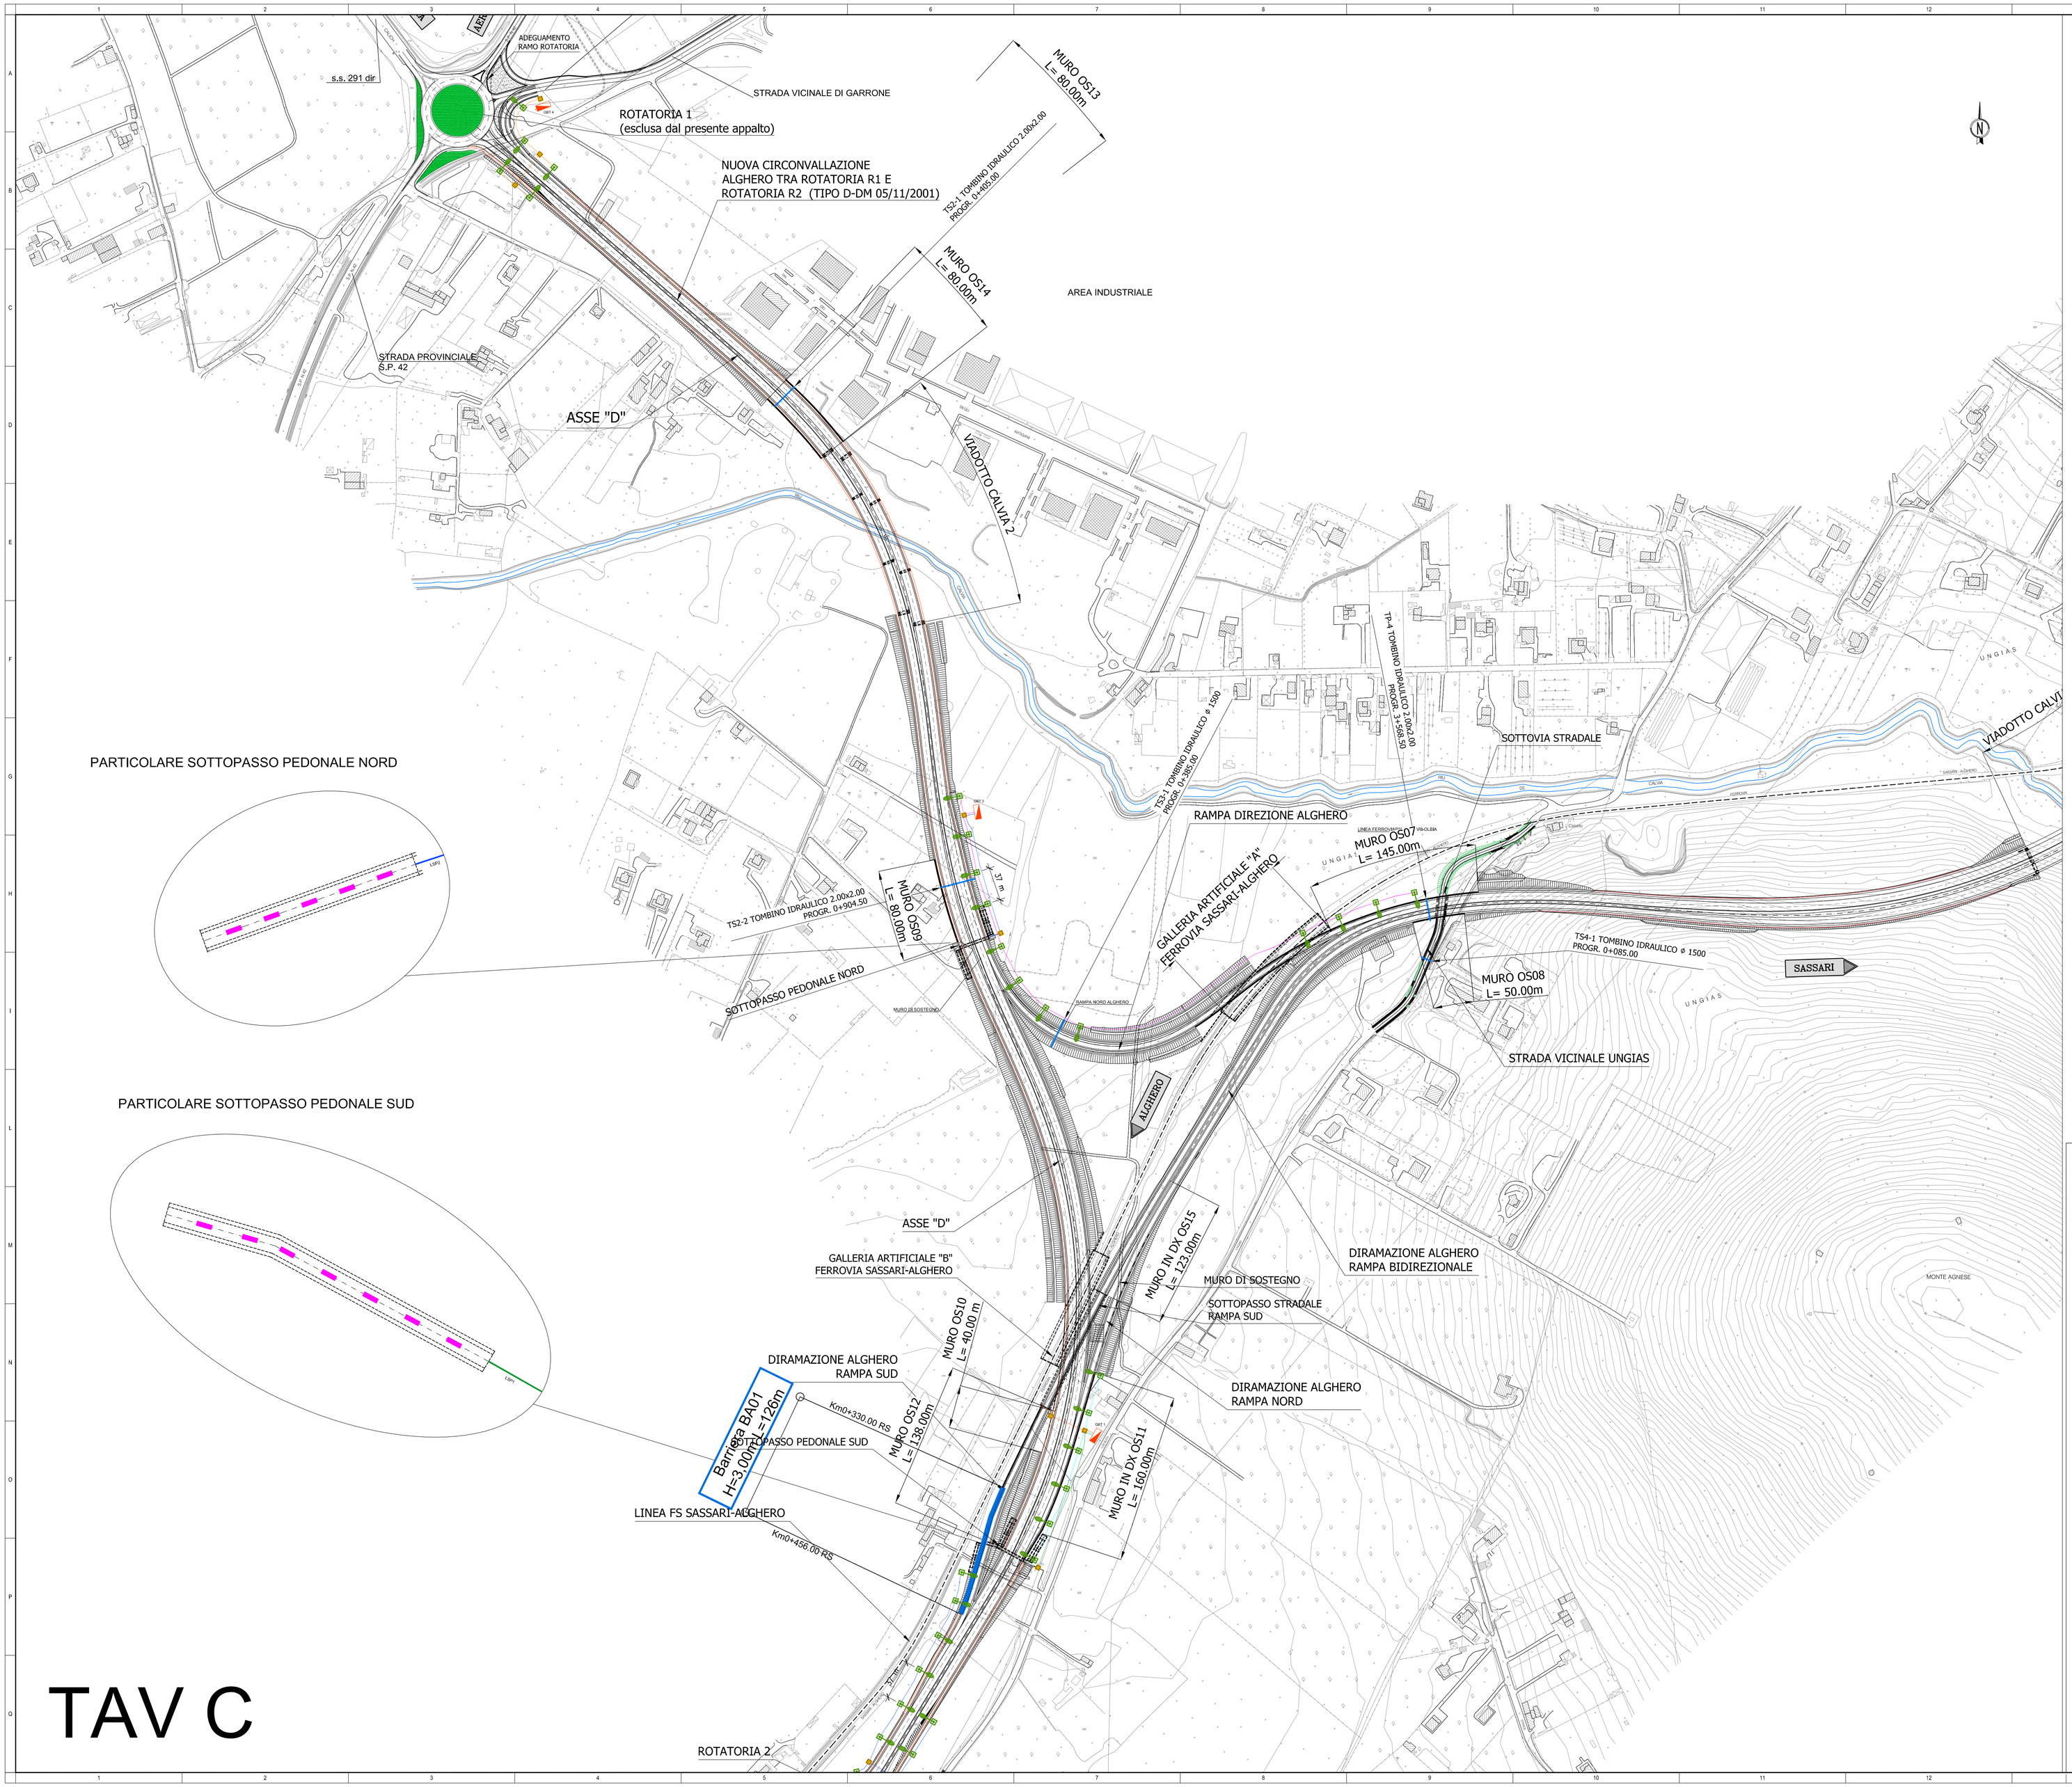

TAV C

KEY - PLAN

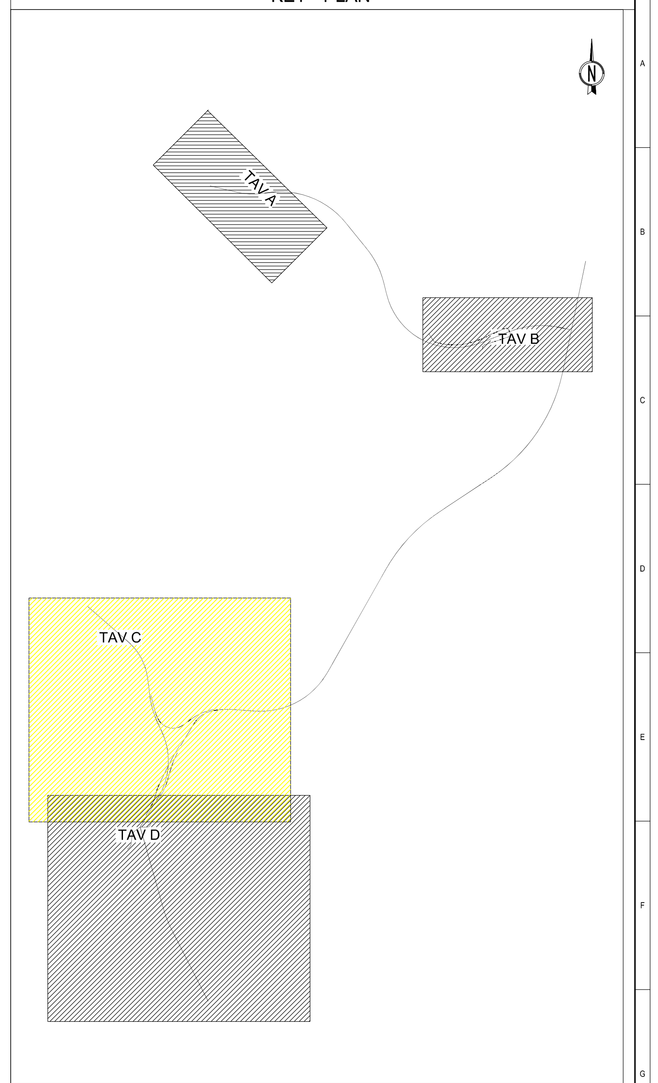

LEGENDA

	Quadro Elettrico (consegna energia in BT)
	Circuito Monofase "L1," in cavidotto interrato Φ 110, realizzato con cavo unipolare ARG7R 0,6/1 kV di sez. 2x16 mmq, di lunghezza L=200 m, per alimentazione di 6 corpi illuminanti a LED
	Circuito Monofase "L2," in cavidotto interrato Φ 110, realizzato con cavo unipolare ARG7R 0,6/1 kV di sez. 2x16 mmq, di lunghezza L=630 m, per alimentazione di 12 corpi illuminanti a LED
	Circuito Monofase "LSP1," in cavidotto interrato Φ 110, realizzato con cavo unipolare FTG10(O)M1 0,6/1 kV di sez. 2x4 mmq, di lunghezza L=180 m, per l'illuminazione del sottopasso pedonale sud
	Circuito Monofase "LSP2," in cavidotto interrato Φ 110, realizzato con cavo unipolare FTG10(O)M1 0,6/1 kV di sez. 2x4 mmq, di lunghezza L=170 m, per l'illuminazione del sottopasso pedonale nord
	Circuito Monofase "R1," in cavidotto interrato Φ 110, realizzato con cavo unipolare ARG7(O)R 0,6/1 kV di sez. 2x16 mmq, di lunghezza L=170 m, per alimentazione di 16 corpi illuminanti a LED
	Circuiti a servizio della galleria (Vedere elaborato T01IM01IMPPL01_A)
	Apparecchio IP65 anti-polvere e anti-umidità di potenza 55 W e flusso luminoso di 4300 lm
	Palo in acciao zincato h.f.t.10 m con armatura stradale a LED di potenza 88 W e flusso luminoso di 11710 lm con pozzetto base palo (vedi particolare)
	Pozzetto di infilaggio 50x50 (dim.interne) in cls

anas — *Direzione Progettazione e Realizzazione Lavori*

NUOVA S.S.291
COLLEGAMENTO SASSARI - ALGHERO - AEROPORTO
Lavori di costruzione del 1° lotto Mamuntanas - Alghero
e del 4° lotto di collegamento con l'aeroporto di Fertilia

PROGETTO DEFINITIVO — COD. CA29

PROGETTAZIONE: ANAS - DIREZIONE PROGETTAZIONE E REALIZZAZIONE LAVORI

PROGETTISTI:
Dott. Ing. Pietro LAMBERTI
Ordine Ingegneri Parma n. 1014
Dott. Ing. ALESSANDRO MAZZEI
Ordine Ing. di Roma n. 18654

IL GEOLOGO
Dott. Geol. Serena MALETTA
Ordine Geologi Lazio n. 314

IL RESPONSABILE DEL S.I.A.
Dott. Arch. GIOVANNI MALGARI
Ordine Arch. di Roma n. 11145

COORDINATORE PER LA SICUREZZA IN FASE DI PROGETTAZIONE
Dott. Arch. GIOVANNI MALGARI

VISTO: IL RESP. DEL PROCEDIMENTO
Dott. Ing. Luigi MARINI

PROTOCOLLO | DATA

IMPIANTI
LOTTO 1
DISPOSIZIONE APPARECCHI DI ILLUMINAZIONE, VIE CAVI E CIRCUITI DI ALIMENTAZIONE TAV. 2 DI 2

CODICE PROGETTO (PROGETTO - LIV. PROG. - ANNO)	NOME FILE	REVISIONE	
LOPLSC D 1601	T01IM02IMPPP02_A.dwg CODICE ELAB. T01 IM02 IMP PP02	A	1:2000

REV.	DESCRIZIONE	DATA	REDATTO	VERIFICATO	APPROVATO
D					
C					
B					
A	Nuova emissione a seguito indirizzo MIT del 11-05-2016	SET 2017	Ing. A. Vitali	Ing. M. Ignesti	Ing. P. Valerio