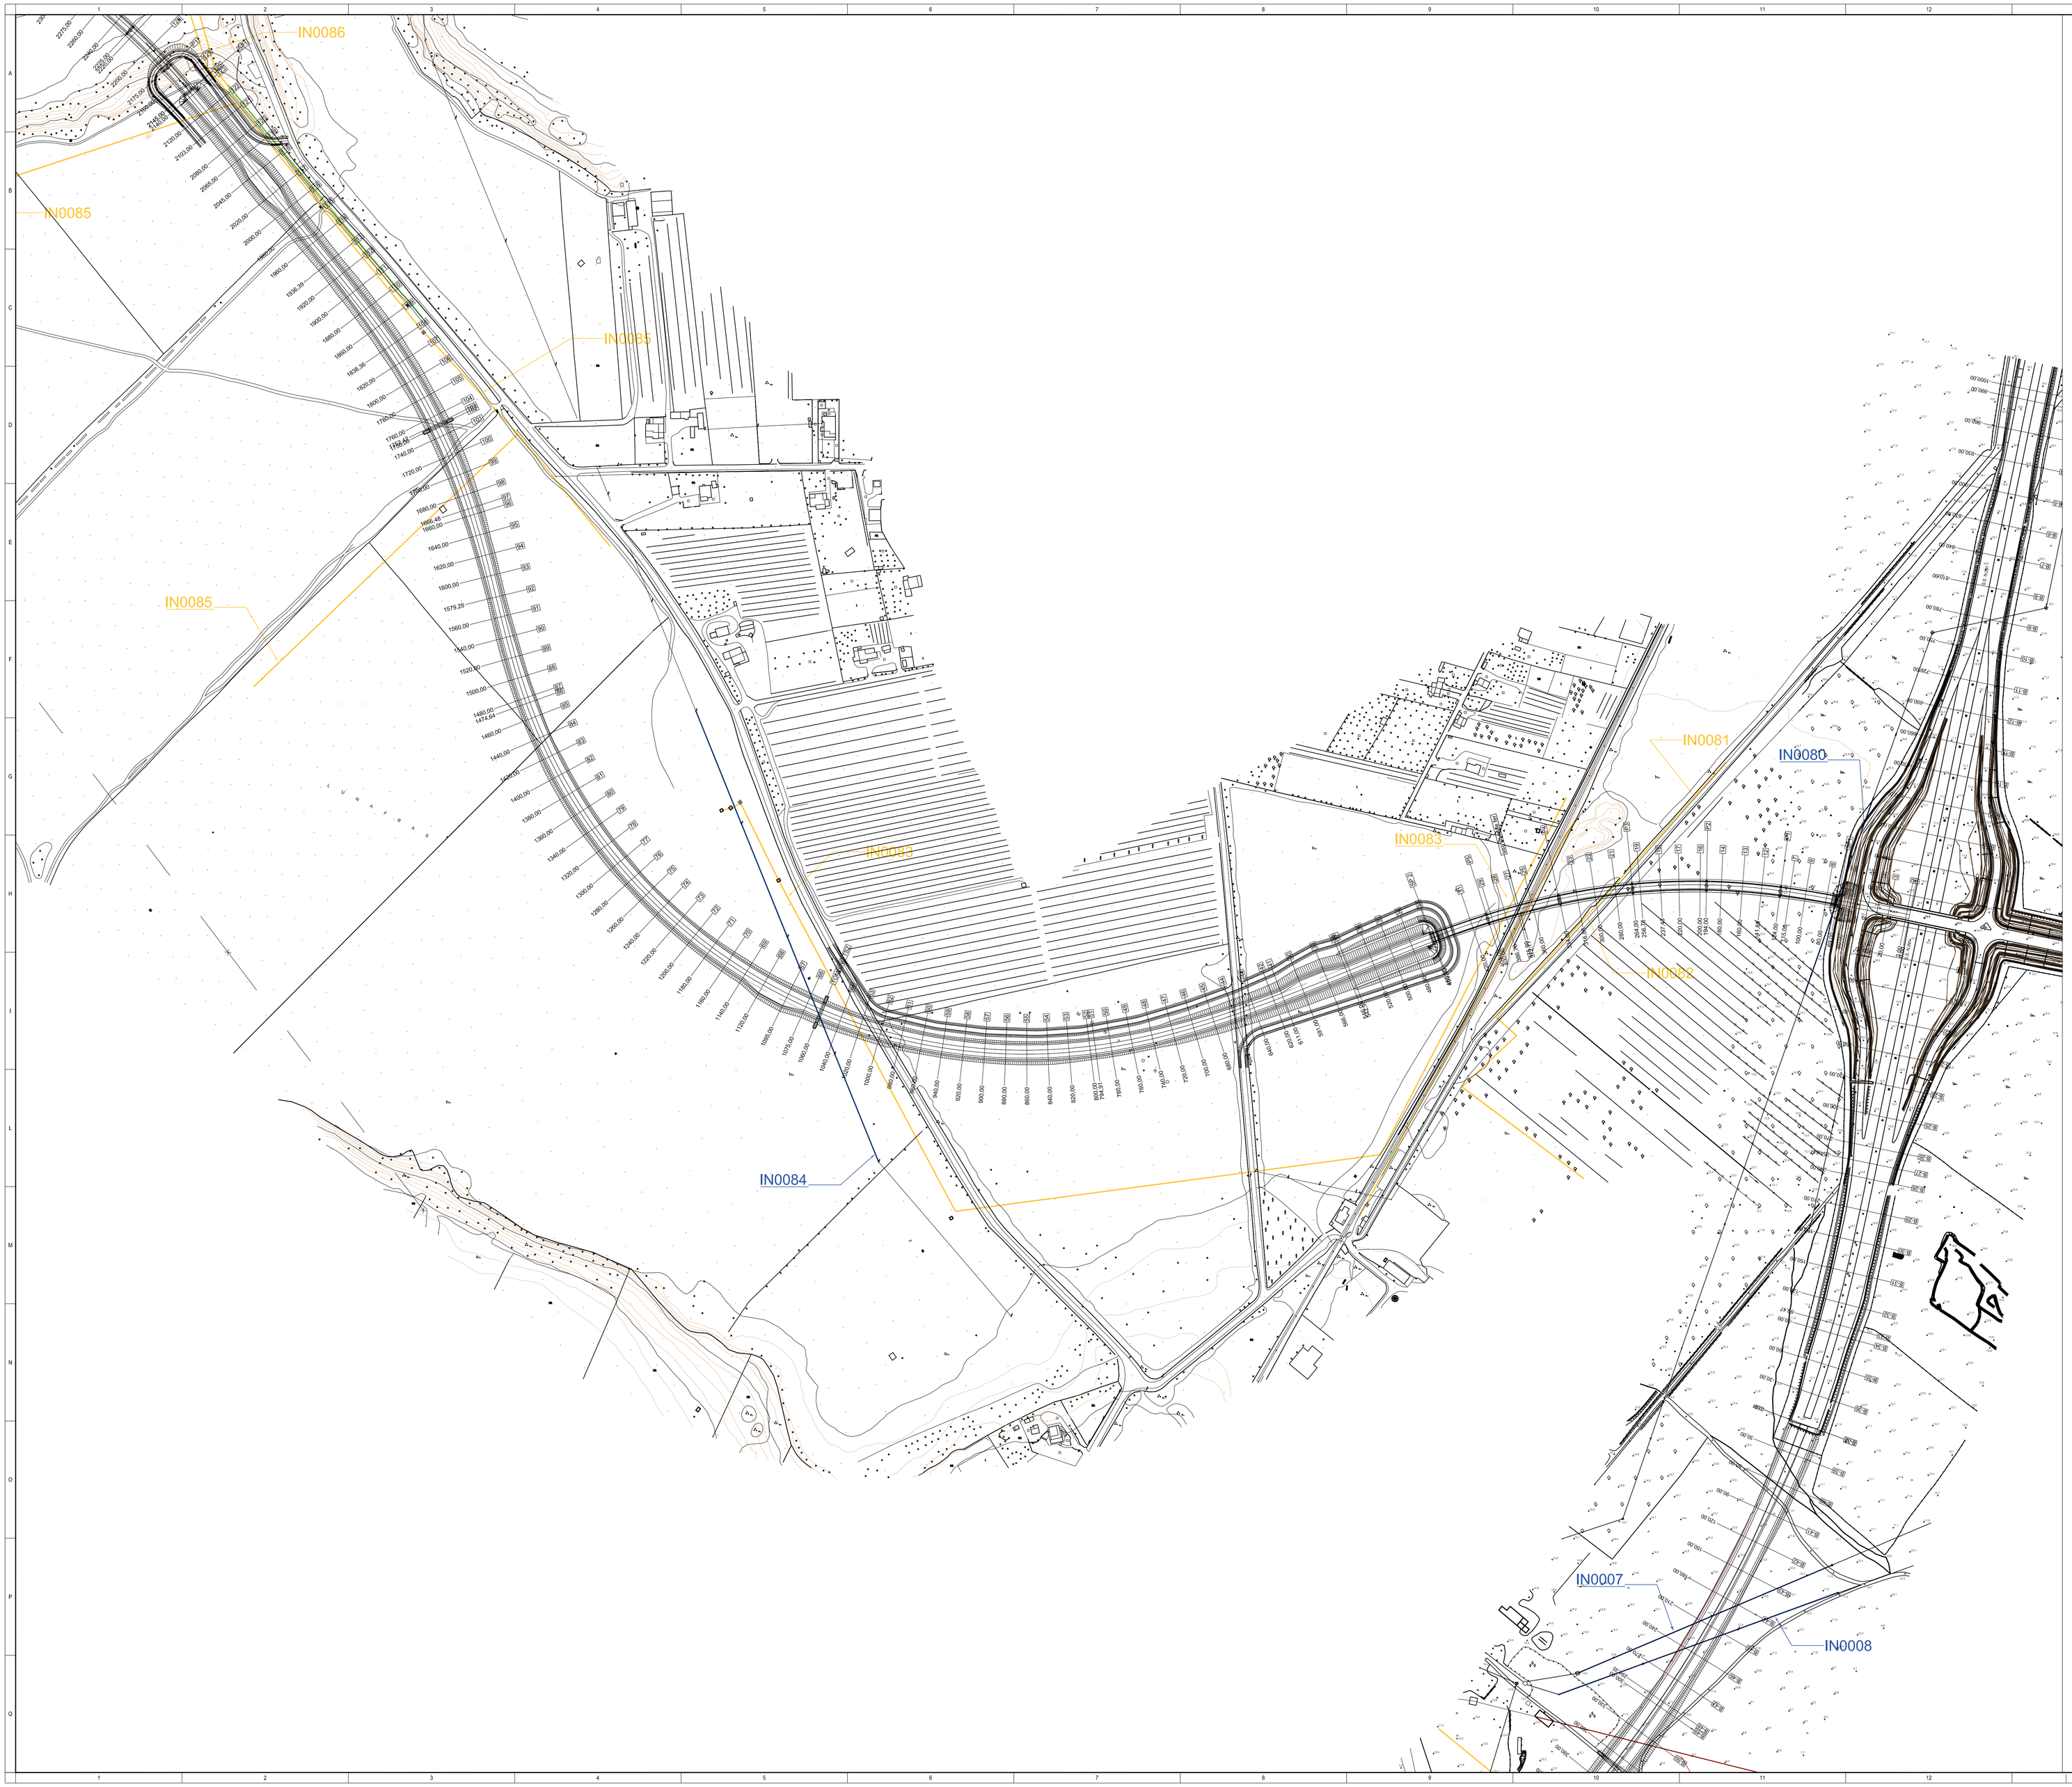

NOTE GENERALI

KEY-PLAN

LEGENDA DELLE INTERFERENZE ESISTENTI

- LINEA ELETTRICA BT/MT
- LINEA ELETTRICA AT
- TELEFONIA E TELECOMUNICAZIONI
- ACQUEDOTTO
- FOGNATURA

anas — *Direzione Progettazione e Realizzazione Lavori*

NUOVA S.S.291
COLLEGAMENTO SASSARI - ALGHERO - AEROPORTO
Lavori di costruzione del 1° lotto Mamuntanas - Alghero
e del 4° lotto di collegamento con l'aeroporto di Fertilia

PROGETTO DEFINITIVO — COD. CA29

PROGETTAZIONE: ANAS - DIREZIONE PROGETTAZIONE E REALIZZAZIONE LAVORI

PROGETTISTI:
Dott. Ing. ACHILLE DEVITOFRANCESCHI
Ordine Ing. di Roma n. 19116
Dott. Ing. ALESSANDRO MICHELI
Ordine Ing. di Roma n. 19654

IL GEOLOGO
Dott. Geol. Serena MALETTA
Ordine Geol. Lazio n. 828

IL RESPONSABILE DEL S.I.A.
Dott. Arch. GIOVANNI MAGARO'
Ordine Arch. di Roma n. 16183

COORDINATORE PER LA SICUREZZA IN FASE DI PROGETTAZIONE
Geom. FABIO GUCINDAM

VISTO: IL RESP. DEL PROCEDIMENTO
Dott. Ing. SALVATORE FIRASCA

PROTOCOLLO | DATA

INTERFERENZE
Planimetria di censimento reti interferenti
TAV. 05 DI 06

CODICE PROGETTO (PROGETTO / LIV. PROG. / N. PROG.)	NOME FILE T00IN00INTPV01-06_A	REVISIONE	
LOPLSC D 1601	CODICE ELAB. T00IN00INTPV05	A	1:2000

REV.	DESCRIZIONE	DATA	REDATTO	VERIFICATO	APPROVATO
D					
C					
B					
A	Nuova emissione a seguito indirizzo MIT del 11-05-2016	SET 2017			